


### Zeichenerklärung

Planung	<ul style="list-style-type: none"> <li>Einschnittsboschung</li> <li>Mulde oder Seitengraben</li> <li>Straßenbahn</li> <li>Fahrbahn u. Gradiententräger (D<sub>min</sub> = 2 dB(A) / -5 dB(A))</li> <li>Achtarmiger Planung</li> <li>Mehrfacharmiger Planung</li> <li>Wassergraben</li> <li>Fahrbahn u. Gradiententräger</li> <li>Standstreifen</li> <li>Balken</li> <li>Dammboschung</li> <li>Mulde/Seitengraben bzw. Abfanggraben</li> </ul>	<ul style="list-style-type: none"> <li>Neigungsbruchpunkt mit Angabe von Ausrichtung, halbmässiger Längswegung und Abstand zum nächsten Neigungsbruchpunkt</li> <li>Gradientenbruchpunkt</li> <li>Gradientenpunkt</li> <li>Straßenreinigung</li> <li>Absetzbecken (ASB)</li> <li>Rückhaltebecken (RHB)</li> <li>Durchlass</li> <li>offener Graben</li> <li>gepl. RW-Kanal mit Kontrollschacht</li> <li>URW</li> <li>Überführung</li> <li>UF</li> <li>Talbauwerk</li> <li>TBW</li> <li>ASB</li> <li>RHB</li> <li>Einleitstelle</li> </ul>
Immissionsschutz	<ul style="list-style-type: none"> <li>Lärmschutzwand</li> <li>Gabionenwand</li> <li>Lärmschutzwall</li> </ul>	<ul style="list-style-type: none"> <li>Nr. im Regelungsverzeichnis</li> </ul>
Versorgungseinrichtungen	<ul style="list-style-type: none"> <li>vorhanden</li> <li>geplant</li> <li>Elektrikleitung</li> <li>Fernmeldeleitung (Telekom)</li> <li>Trinkwasserleitung</li> <li>Regenwasserleitung</li> <li>Mischwasserleitung</li> <li>Abwasserleitung</li> <li>BAB-Autobahnkabel</li> <li>Rückbau Leitungen</li> </ul>	<ul style="list-style-type: none"> <li>Landesgrenze</li> <li>Gemeindegrenze</li> <li>Gemarkungsgrenze</li> <li>Flurstücksgrenze</li> <li>Sonstiges</li> <li>freizuhaltenes Schiefeld</li> <li>Höhenlinie mit Höhenangabe</li> <li>Vermessung</li> <li>Baufeldgrenze</li> <li>Halzungsgrenze</li> <li>geplanter Standort Notrufsäule</li> </ul>
Schutzgebiete	<ul style="list-style-type: none"> <li>Natur, Landschaft, Wasser</li> <li>Wasserschutzgebiet</li> <li>Zonenbeschränkung mit Wasserschutzgebietsgrenze</li> <li>Fließgewässer</li> <li>Siltgewässer</li> </ul>	

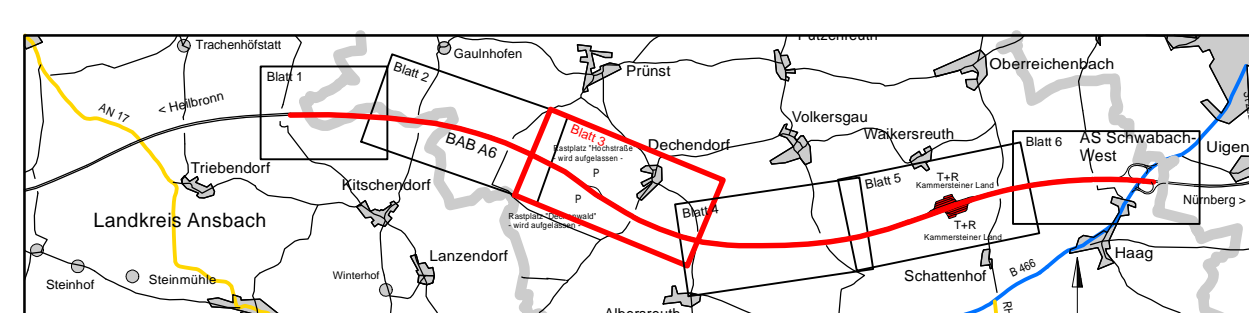

<b>KEMPA</b> INGENIEUR-GESELLSCHAFT mbH NIEDERLASSUNG REGENSBURG 93059 Regensburg - Frankensstraße 6 - Telefon 0941 / 830 9542-0	93071 LUDWIGSHAFEN/RH RAUMVERSICHERUNG STR. 100 TELEFON 069 500 300	Datum: 15.11.2016 gezeichnet: 15.11.2016 geprüft: 15.11.2016	Zeichen: Müller / Fiert Müller Diest
---	---	--	---

<b>Autobahndirektion Nordbayern</b> Flaschenhofstraße 55 90402 Nürnberg Tel.: 09114621-01, Fax: 09114621-456, E-Mail: poststelle@abdn.bayern.de		bearbeitet: 12/2018 gezeichnet: 02/2018 geprüft: 02/2018 PSP-Nr.: 8025 ABAR00630 50 EO Projekt: 802230 Datum:	bearbeitet: 12/2018 gezeichnet: 02/2018 geprüft: 02/2018 PSP-Nr.: 8025 ABAR00630 50 EO Projekt: 802230 Datum:
--	--	--	--

## FESTSTELLUNGSENTWURF

Straßenbauverwaltung Freistaat Bayern <b>Autobahndirektion Nordbayern</b> Straße / Abschn.-Nr. / Station: A6 / 260 / 5.104 - A6 / 280 / 0.121 PROJIS-Nr.: 08 000202 50	Unterlage / Blatt-Nr.: 5 / 3 <b>Lageplan</b> Bau-km 768+000 - Bau-km 770+000 Maßstab: 1 : 2000
<b>BAB A6 Heilbronn - Nürnberg</b> östlich Triebendorf bis AS Schwabach-West 6-streifiger Ausbau von Bau-km 764+993 bis Bau-km 775+700	
aufgestellt: Autobahndirektion Nordbayern Nürnberg, den 20.12.2018 Stadtmass. Baurektor	