

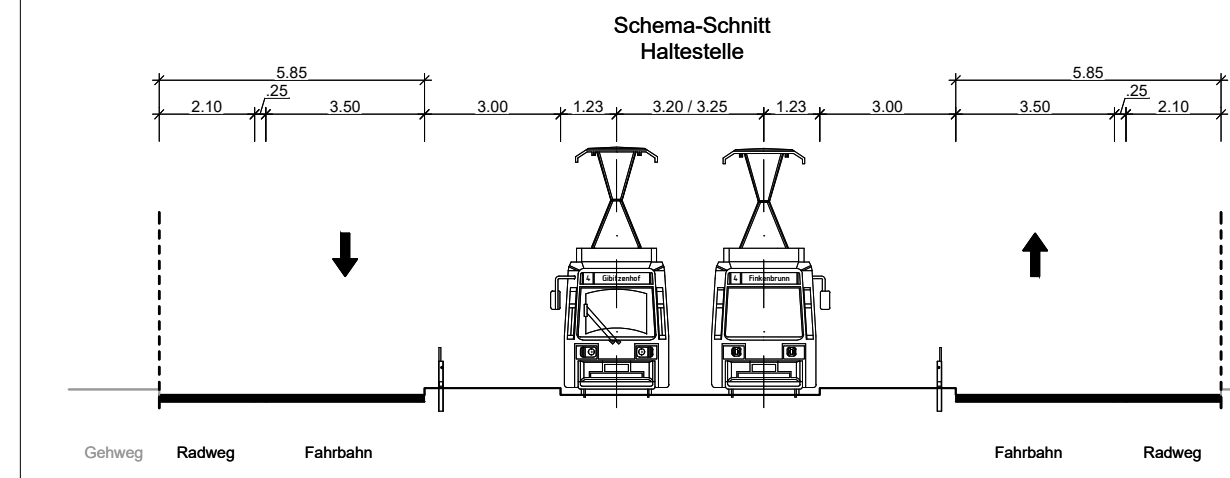
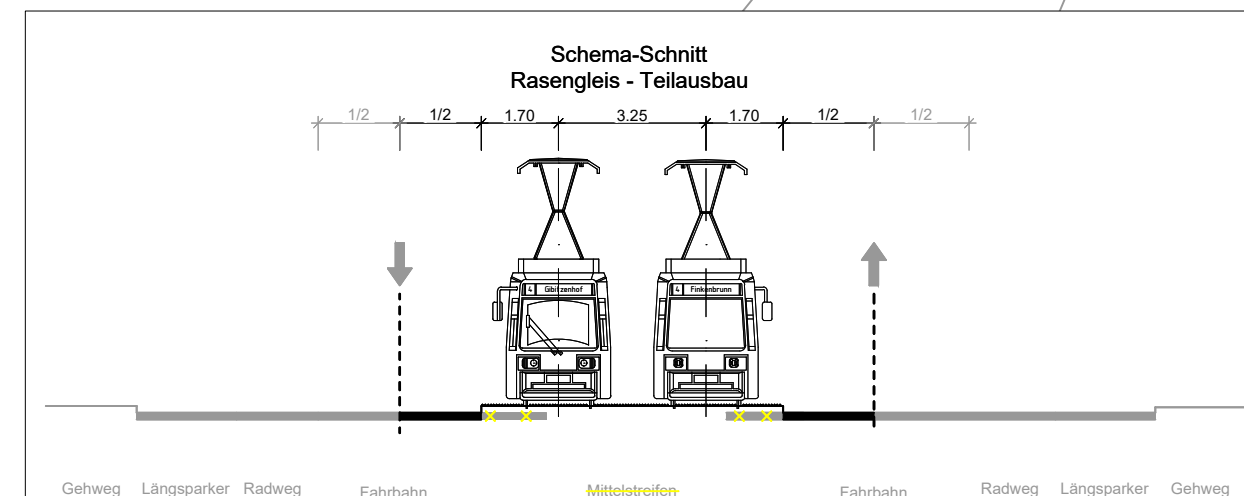


FREISTAAT BAYERN
Regierungsbezirk Mittelfranken
Stadt Nürnberg
Gemarkung Gibitzenhof

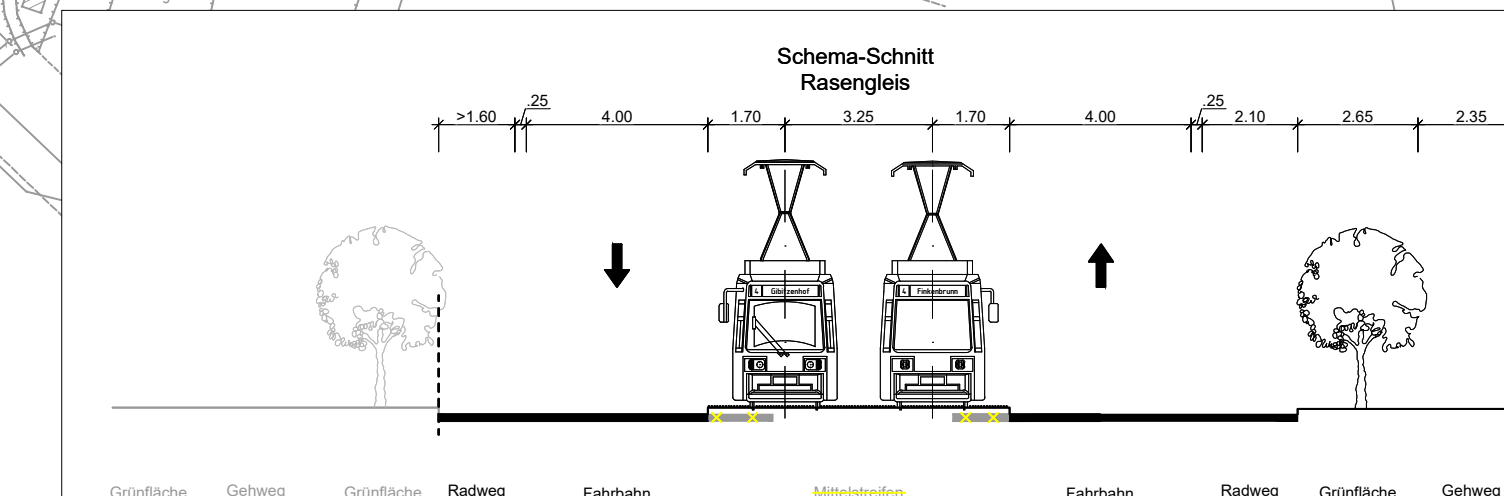

Haltestelle
Minervaplatz

 

ZEICHENERKLÄRUNG

- Bestand
- Planung Verkehrsanlagen
- Rückbau / Abbruch
- Baumfällung
- sonstige Planung
- Darstellung nachrichtlich übernommen!
- neuer Baumstandort

Planung:

- Fahrbahn
- Radweg
- Gehweg
- komb. Geh- und Radweg
- Parkstreifen, Inseln, Fahrbahnteiler
- sonstige befestigte Fläche
- Zufahrt mit Bordabsenkung
- Grünfläche
- Gehweg mit Zufahrt
- Blindenleitsystem
- LSA nur nachrichtlich dargestellt (Detaillierte Planung erfolgt in der Ausführungsplanung)

Planung Straßenbahn:

- Streckenachse Straßenbahntrasse mit km-Beschriftung (A stadtauswärtige Richtung, E stadteinwärts)
- Rasengleis (Rasengittersteine)
- Straßenbahngleis mit Asphaltendeckung
- Straßenbahngleis mit Schotterendeckung
- besonderer Bahnkörper (Unterführung)
- sonstige befestigte Fläche (Kreuzung Nimrodstraße)
- Straßengrünflächen

Fahrleitung:

- Fahrleitungsmast Planung
- Fahrleitungsmast Bestand
- Spanndraht

Sonstiges:

- Umbauende
- Baufeldende (Planfeststellungsgrenze)
- Baustelleneinrichtungsfäche

Farbige Darstellung entspricht der für den Ausbau benötigten Flächen!

geändert und ergänzt
Verkehrsplanungsamt
Nürnberg, den 16.12.2024
gez. J. J. J. J.

geändert und ergänzt
Emch+Berger GmbH
Ingenieure und Planer Nürnberg
Nürnberg, den 16.12.2024
gez. K. Prüßner

VERKEHRSPLANUNGSAMT				
NÜRNBERG				
Feststellungsentwurf				
Unterlage: 5.2.2 a				
PKM: TMS_4_VA_XX_02_LP_0522_-				
Verkehrsplanungsamt				
Nürnberg, den 26.01.2024				
gez. J. J. J. J.				
gez. W. W. W. W.				
bearbeitet im Auftrag von VPL:				
Emch + Berger GmbH Ingenieure und Planer Nürnberg 90443 Nürnberg Am Rinder 25, Tel. 0911 7 92834 - 0 http://www.emchundberger.de				
Nürnberg, den 26.01.2024				
Unterschrift gez. K. Prüßner				
Straßenbahnverlängerung Minervastraße				
Lageplan Blatt 2				
Maßstab: 1 : 1000				
Lagebezug: DHDN 12° / Status 120				
Höhenbezug: DHDN 1976 / Status 170				
ANMERKUNGEN				
1	DATUM	NAME	GEPR.	ART DER ÄNDERUNG
1	12/2024	Bayer	Tobehn	Sickermulde ersetzt durch Flächenversickerung
2				
3				
4				
5				