


RI_Projekte\2021\210003_603_Minervastraße_Straßenbahn_Verlängerung\4_plan\41_dpt\reku\DWG\5.3.1_a_Trasserungslageplan_Straßenbahn.dwg, TMS_4_VA_GT_02_LP_0531_04_12.2024 15:34:53, F_Aktuer

FREISTAAT BAYERN
Regierungsbezirk Mittelfranken
Stadt Nürnberg
Gemarkung Gibitzenhof

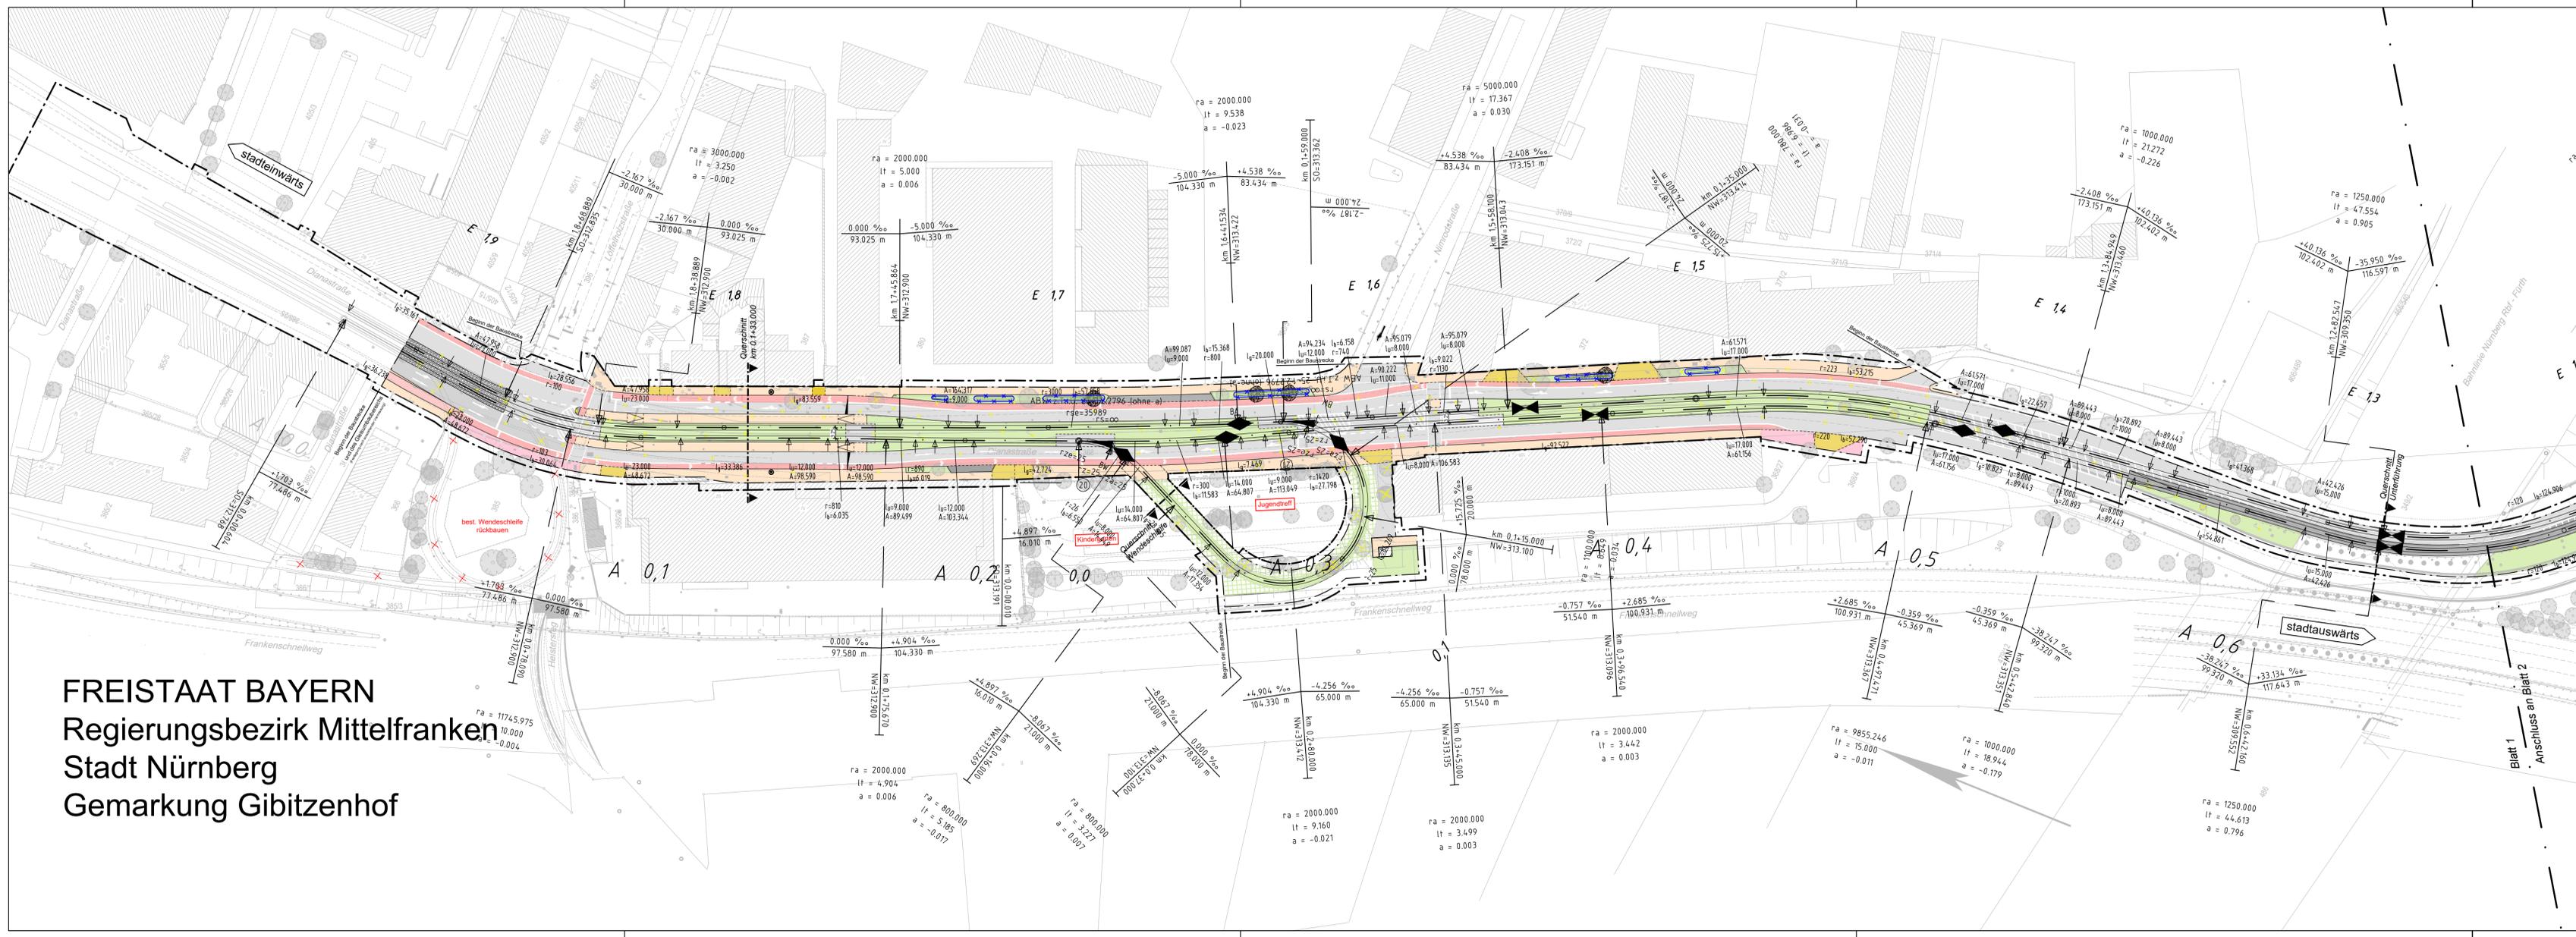


ZEICHENERKLÄRUNG

- Bestand
- Planung Verkehrsanlagen
- sonstige Planung
- Darstellung nachrichtlich übernommen!

Planung Straßenbahn:

- Streckenachse Straßenbahntrasse mit km-Beschriftung (A stadtauswärtige Richtung, E stadteinwärts)
- Rasengleis (Rasengittersteine)
- Straßenbahngleis mit Asphaltendeckung
- Straßenbahngleis mit Schotterendeckung
- besonderer Bahnkörper (Unterführung)
- sonstige befestigte Fläche (Kreuzung Nimrodstraße)
- Straßengrünnebenfläche

Neigungsbruchpunkt mit Angabe von:

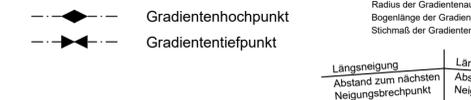

- UA / UE Übergangsbogen Anfang / -Ende
- BA / BE Bogenanfang /-ende
- l_u Übergangsbogenlänge [m]
- A Kloithodenparameter [m]
- l_g Geradenlänge [m]
- r Radius [m]
- l_b Bogenlänge [m]
- rse/rsa Stammgleisradius Ende/ -Anfang [m]
- rze/rza Radiuszweiggleis Ende / -Anfang [m]
- A 0,0 Kilometrierung Stadtauswärtiges Gleis
- E 1,9 Kilometrierung Stadteinwärtiges Gleis
- IBW 100-1,7 Innenbogenweiche, Radius =100m, Verhältnis 1:7
- ABW 25-1,2,2796 Außenbogenweiche, Radius =25m, Verhältnis 1:2, 2796

Sonstiges:

- Umbauende
- Baufeldende (Planfeststellungsgrenze)
- Baustelleneinrichtungsfläche

Farbige Darstellung entspricht der für den Ausbau benötigten Flächen!

geändert und ergänzt
Verkehrsplanungsamt
 Nürnberg, den 16.12.2024
 gez. Jülich

Nürnberg, den 16.12.2024
 gez. Wunder

geändert und ergänzt
Emch+Berger GmbH
Ingenieure und Planer Nürnberg
 Nürnberg, den 16.12.2024
 gez. K. Prüßner

VERKEHRSPLANUNGSAMT		Unterlage: 5.3.1 a	
Feststellungsentwurf		PKM: TMS_4_VA_GT_02_LP_0531_	
Verkehrsplanungsamt		Straßenbahnverlängerung	
Nürnberg, den 26.01.2024		Minervastraße	
gez. Jülich		Trasserungslageplan Straßenbahn	
gez. Wunder		Blatt 1	
bearbeitet im Auftrag von VPL:		Maßstab: 1 : 1000	
Emch + Berger GmbH Ingenieure und Planer Nürnberg 90443 Nürnberg Am Pläner 33 Tel.: 0911 / 92634 - 0 http://www.emchundberger.de		Lagebezug: DHDN 12° / Status 120	
Nürnberg, den 26.01.2024		Höhenbezug: DHDN 2016 / Status 170	
Unterschrift		BEAR. DATUM NAME	
gez. K. Prüßner		GEZ. 01/2024 Bayer	
		GEPR. 01/2024 Steinkopf	
		GEPR. 01/2024 Tobehn	
ÄNDERUNGEN		ART DER ÄNDERUNG	
1		Sickermulde ersetzt durch Flächenversickerung	
2			
3			
4			
5			