



RU_Projekte\2021\210003_603_Minervastraße_StraBa_Verlängerung\4_plan\44_gpt\Tekur\DWG\5.3_a_Trassierungslageplan_Straßenbahn.dwg, TMS_4_VA_GT_LP_0533_04_12.2024 15:36:06, F_Aktuell

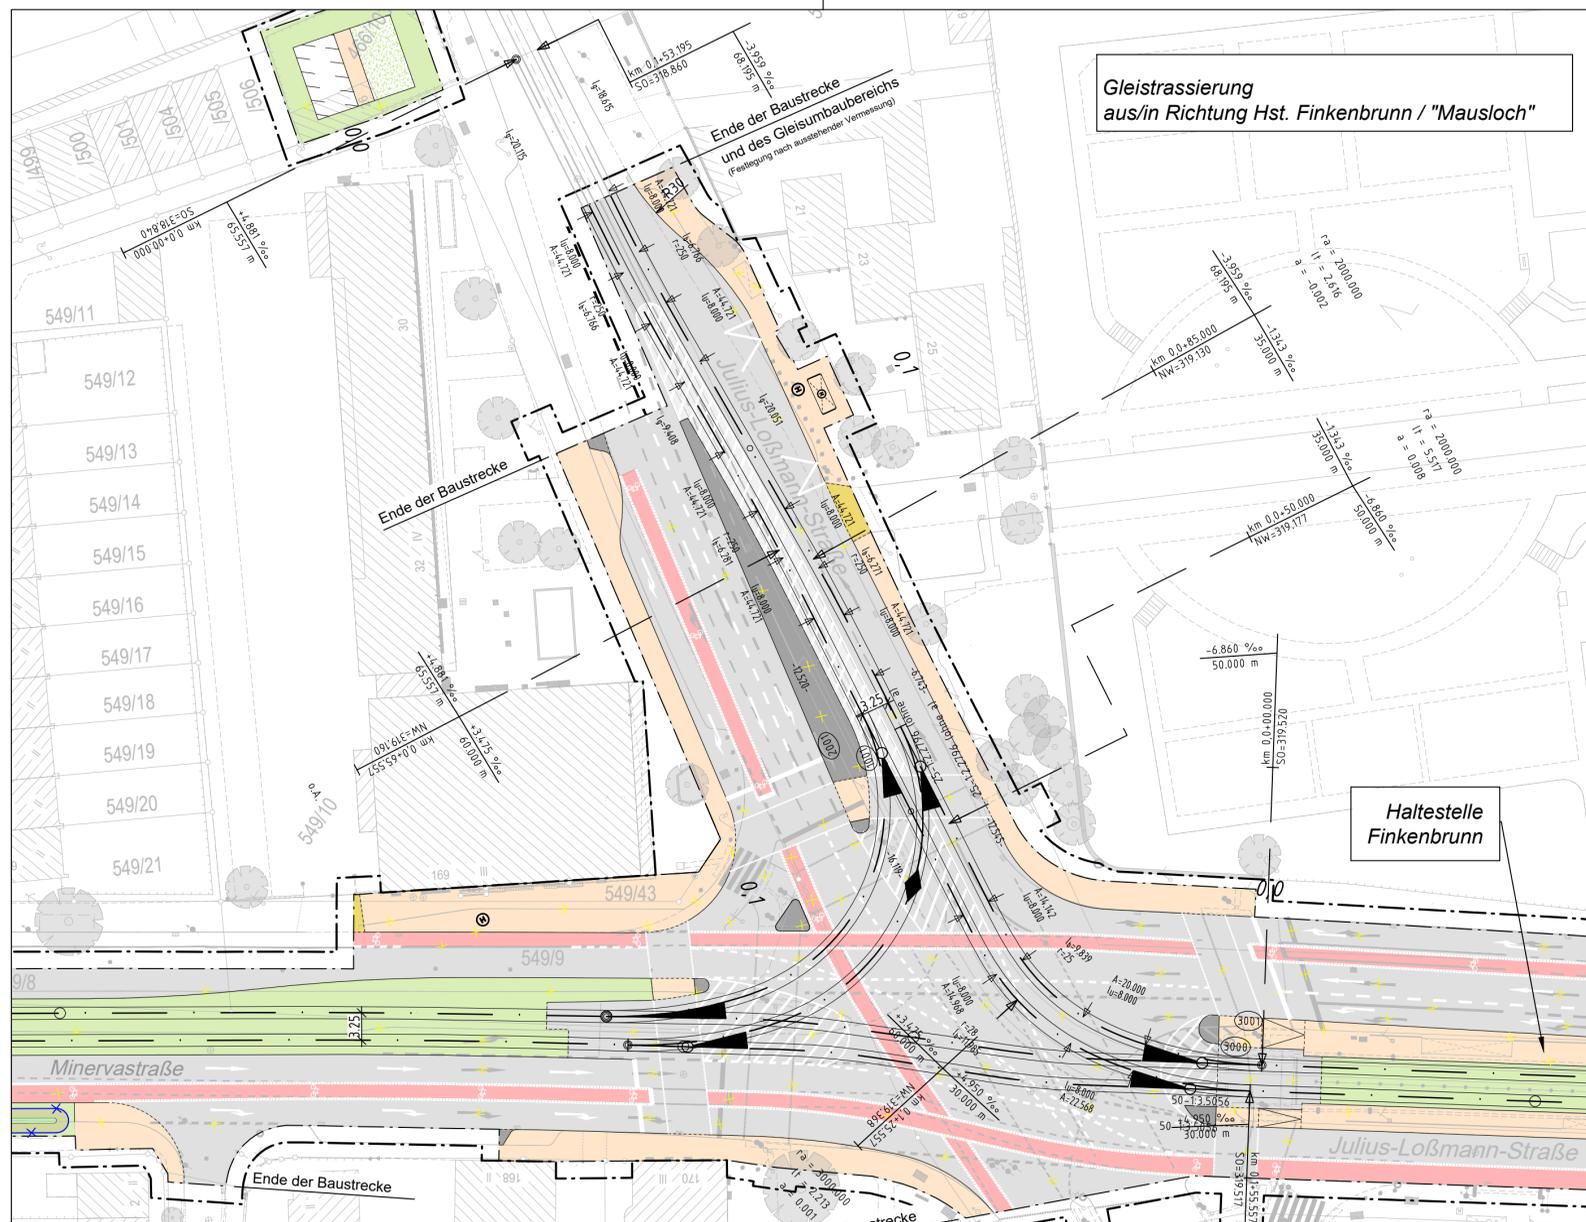

Gleistrassierung aus/in Richtung Hst. Finkenbrunn / "Mausloch"

Haltestelle Finkenbrunn

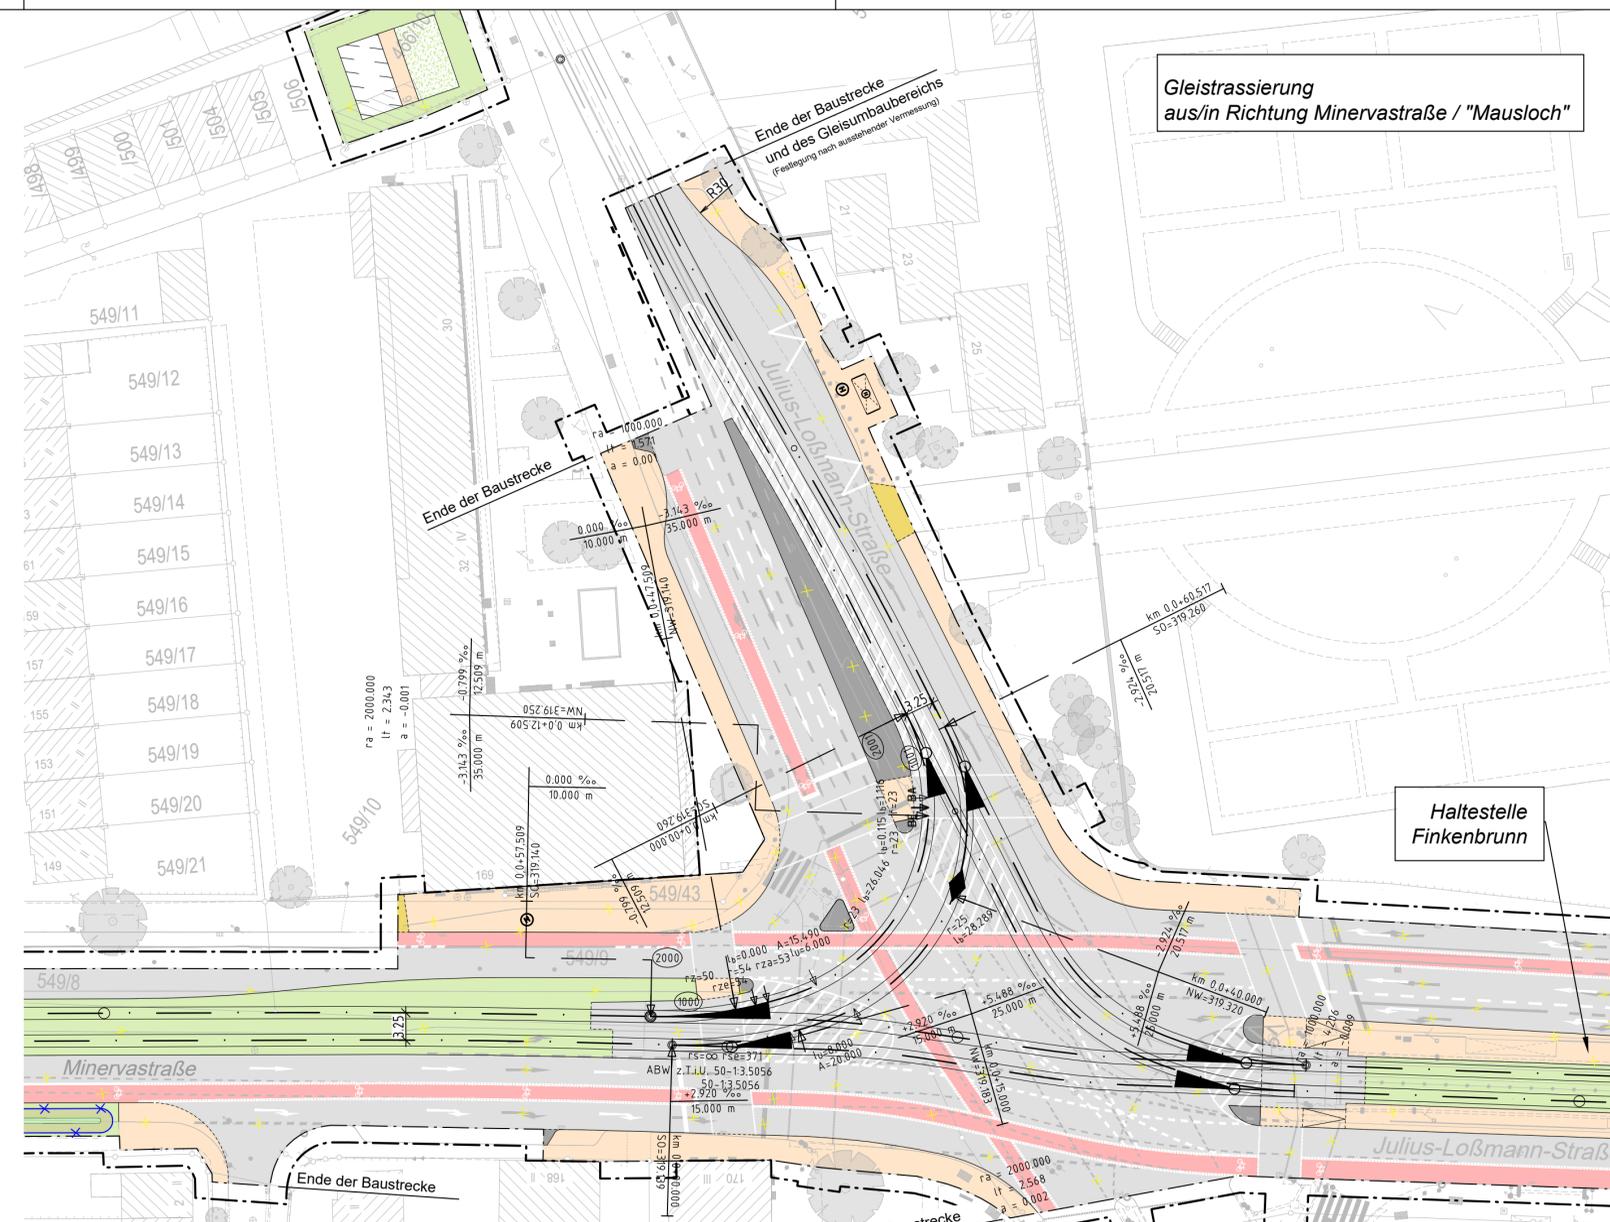

Gleistrassierung aus/in Richtung Minervastraße / "Mausloch"

Haltestelle Finkenbrunn

ZEICHENERKLÄRUNG


- Bestand
- Planung Verkehrsanlagen
- sonstige Planung
- Darstellung nachrichtlich übernommen!

Planung Straßenbahn:

- Streckenachse Straßenbahntrasse mit km-Beschriftung (A stadtauswärtige Richtung, E stadteinwärts)
- Rasengleis (Rasengittersteine)
- Straßenbahngleis mit Asphaltdeckung
- Straßenbahngleis mit Schotterdeckung
- besonderer Bahnkörper (Unterführung)
- sonstige befestigte Fläche (Kreuzung Nimrodstraße)
- Straßengrünnebenfläche

Neigungsbrechpunkt mit Angabe von:

- ◆ Gradientenhochpunkt
- ◆ Gradienteniefpunkt

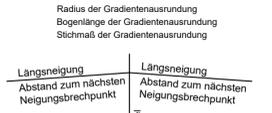

- UA / UE Übergangsbogen Anfang / -Ende
- BA / BE Bogenanfang / -ende
- l_u / l_e Übergangsbogenlänge [m]
- A Klothoidenparameter [m]
- l_g Geradenlänge [m]
- r Radius [m]
- l_b Bogenlänge [m]
- r_{se}/r_{sa} Stammgleisradius Ende/ -Anfang [m]
- r_{ze}/r_{za} Radiuszweiggleis Ende / -Anfang [m]
- A 0,0 Kilometrierung Stadtauswärtiges Gleis
- E 1,9 Kilometrierung Stadteinwärtiges Gleis
- IBW 100-1:7 Innenbogenweiche, Radius =100m, Verhältnis 1:7
- ABW 25-1:2,2796 Außenbogenweiche, Radius =25m, Verhältnis 1:2, 2796

Sonstiges:

- - - - - Umbauende
- - - - - Baufeldende (Planfeststellungsgrenze)
- - - - - Baustelleneinrichtungsfläche

Farbige Darstellung entspricht der für den Ausbau benötigten Flächen!

geändert und ergänzt
Verkehrsplanungsamt
Nürnberg, den 16.12.2024
gez. Jülich

Nürnberg, den 16.12.2024
gez. Wunder

geändert und ergänzt
Emch+Berger GmbH
Ingenieure und Planer Nürnberg
Nürnberg, den 16.12.2024
gez. K. Prüßner

VERKEHRSPLANUNGSAMT		NÜRNBERG	
Feststellungsentwurf		Unterlage: 5.3.3 a	
Verkehrsplanungsamt		PKM: TMS_4_VA_GT_LP_0533_	
Nürnberg, den 26.01.2024		Straßenbahnverlängerung Minervastraße	
gez. Jülich Jülich		Trassierungslageplan Straßenbahn Detailplan Knoten Finkenbrunn	
bearbeitet im Auftrag von VPL:		Maßstab: 1 : 500	
Emch + Berger GmbH Ingenieure und Planer Nürnberg 90443 Nürnberg Am Planer 33 Tel.: 0911 / 92634 - 0 http://www.emchundberger.de		Lagebezug: DHN 12° / Status 120	
Nürnberg, den 26.01.2024		Höhenbezug: DHN 2016 / Status 170	
Unterschrift gez. K. Prüßner		BEAR. 01/2024 Bayer	
		GEZ. 01/2024 Steinkopf	
		GEPR. 01/2024 Tobehn	
		ART DER ÄNDERUNG	
		1 12/2024 Bayer Tobehn Sickermulde ersetzt durch Flächenversicherung	
		2	
		3	
		4	
		5	