


RL_Projekte\2021\10003_603_Minevestraße_Straßenverlängerung\4_Plan\44_gpt\ektur\DWG\10.2_a_Lageplan_Grunderwerb.dwg, TMS_4_VA_GE_01-LP_1021_-, 04.12.2024 15:33:56, F_Aktuell

FREISTAAT BAYERN
Regierungsbezirk Mittelfranken
Stadt Nürnberg
Gemarkung Gibitzenhof

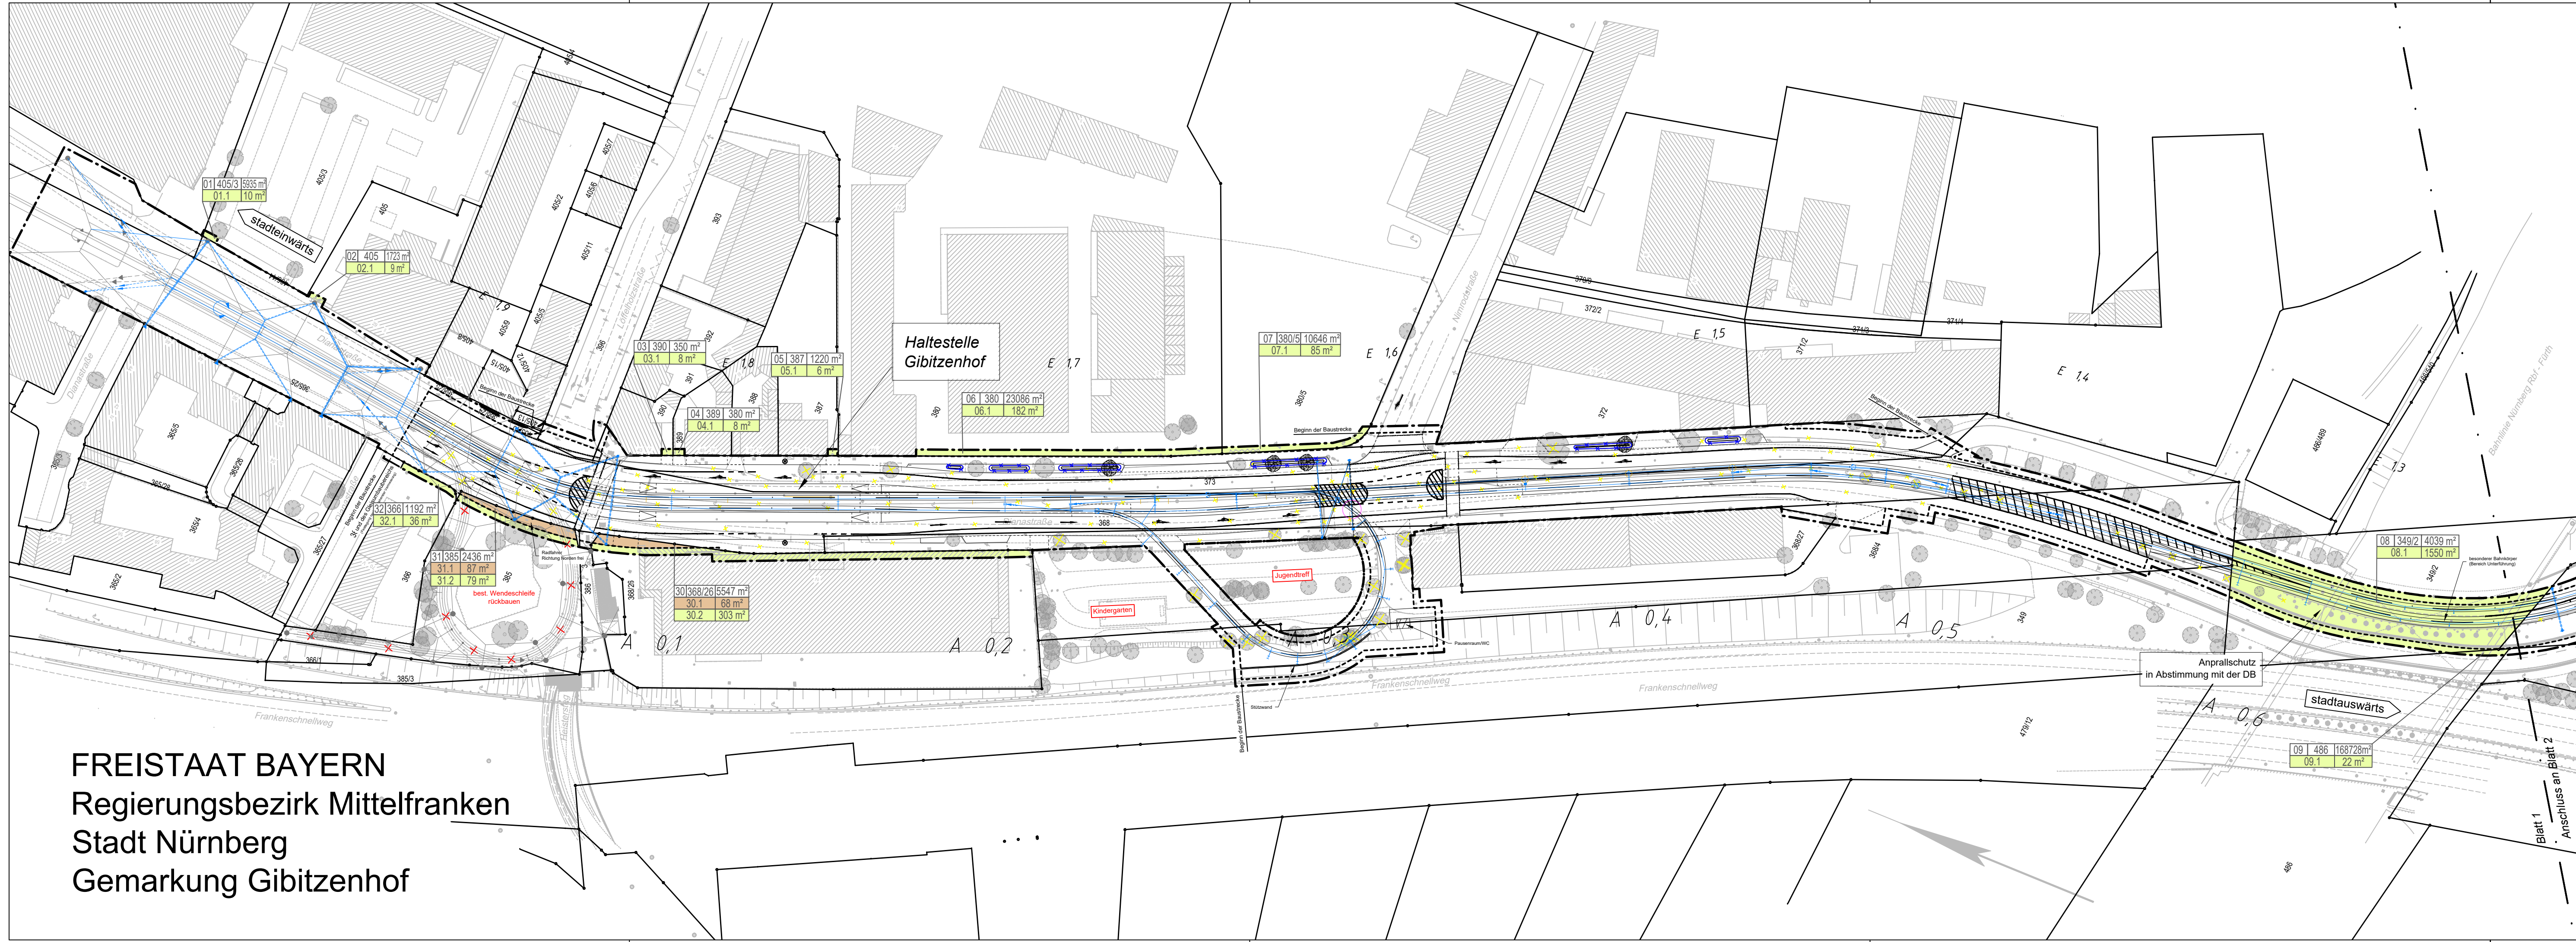

ZEICHENERKLÄRUNG

- Bestand
- Planung Verkehrsanlagen
- Rückbau / Abbruch
- Baumfällung
- sonstige Planung
- Darstellung nachrichtlich übernommen!
- neuer Baumstandort

Grunderwerb:

- zu erwerbende Fläche
- vorübergehend in Anspruch zu nehmende Fläche

03 14/2 7772 m²	lfd. Nr. / Flurstück / Größe des Flurstücks
03.1 100 m²	lfd. Nr. im Grunderwerbsverzeichnis / Größe der Teilfläche
03.2 110 m²	1. zu erwerbende Fläche
	2. vorübergehend in Anspruch zu nehmende Fläche

- Flurstücksgrenze
- Flurstücksnummer

Sonstiges:

- Umbauende
- Baufeldende (Planfeststellungsgrenze)
- Baustelleneinrichtungsfläche

Fahrleitung:

- Fahrleitungsmast Planung
- Fahrleitungsmast Bestand
- Spanndraht

geändert und ergänzt
Verkehrsplanungsamt
Nürnberg, den 16.12.2024
gez. Jülich

Nürnberg, den 16.12.2024
gez. Wunder

geändert und ergänzt
Emch+Berger GmbH
Ingenieure und Planer Nürnberg
Nürnberg, den 16.12.2024
gez. K. Prüßner

VERKEHRSPLANUNGSAMT

Feststellungsentwurf

Unterlage: 10.2.1 a
PKM: TMS_4_VA_GE_01-LP_1021_-

Verkehrsplanungsamt

Nürnberg, den 26.01.2024
gez. Jülich
gez. Wunder
Jülich
Wunder (4921)

Straßenbahnverlängerung
Minervestraße

Lageplan Grunderwerb
Blatt 1

Maßstab: 1 : 1000

Lagebezug: DHDN 12" / Status 120
Höhenbezug: DHDN 2016 / Status 170

BEAR. 11/2023 Bayer
GEZ. 11/2023 Aktürk
GEPR. 11/2023 Tobehn

ART DER ÄNDERUNG
Sickermulde ersetzt durch Flächenversickerung

ÄNDERUNGEN

1 12/2024 Bayer Tobehn
2
3
4
5

bearbeitet im Auftrag von VPL:

Emch + Berger GmbH
Ingenieure und Planer Nürnberg
90443 Nürnberg
Am Pläner 33 Tel.: 0911 / 92634-0
http://www.emchundberger.de

Nürnberg, den 26.01.2024

Unterschrift gez. K. Prüßner

