


R:\Projekte\2021\12\0003_603_Minervastra%C3%9Fe_Verl%C3%A4ngerung\plan4_dgn\textur\DWG\10_2_a_Lageplan_Grunderwerb.dwg, TMS_4_VA_GE_02-LP_1022_-, 04.12.2024 15:34:18, F:\Ablauf



- ZEICHENERKLÄRUNG**
- Bestand
 - Planung Verkehrsanlagen
 - Rückbau / Abbruch
 - Baumfällung
 - sonstige Planung
 - Darstellung nachrichtlich übernehmen!
 - neuer Baumstandort

- Grunderwerb:**
- zu erwerbende Fläche
 - vorübergehend in Anspruch zu nehmende Fläche

03.1	14/2	7772 m²	lfd. Nr. / Flurstück / Größe des Flurstücks
03.1	100 m²	1	lfd. Nr. im Grunderwerbsverzeichnis / Größe der Teilfläche
03.2	110 m²	2	vorübergehend in Anspruch zu nehmende Fläche

- Flurstücksgrenze**
- 180/6 Flurstücksnummer

- Sonstiges:**
- Umbauende
 - Baufeldende (Planfeststellungsgrenze)
 - Baustelleneinrichtungsfläche

- Fahrleitung:**
- Fahrleitungsmast Planung
 - Fahrleitungsmast Bestand
 - Spanndraht

geändert und ergänzt
Verkehrsplanungsamt

Nürnberg, den 16.12.2024
gez. Jülich

Nürnberg, den 16.12.2024
gez. Wunder

geändert und ergänzt
Emch+Berger GmbH
Ingenieure und Planer Nürnberg
Nürnberg, den 16.12.2024
gez. K. Prüßner

VERKEHRSPLANUNGSAMT

Feststellungsentwurf

Unterlage: 10.2.2 a
PKM: TMS_4_VA_GE_02-LP_1022_-

Verkehrsplanungsamt

Nürnberg, den 26.01.2024

gez. Jülich
Jülich

gez. Wunder
Wunder (4921)

bearbeitet im Auftrag von VPL:

Emch + Berger GmbH
Ingenieure und Planer Nürnberg
Am Planer 25, Tel. 0911 7 60834 - 0
http://www.emchundberger.de

Nürnberg, den 26.01.2024
Unterschrift
gez. K. Prüßner

**Straßenbahnverlängerung
Minervastraße**

**Lageplan Grunderwerb
Blatt 2**

Maßstab: 1 : 1000

Lagebezug: DHN 12° / Status 120
Höhenbezug: DHN 2016 / Status 170

DATUM	NAME	GEPR.	ART DER ÄNDERUNG
12/2024	Bayer	Tobehn	Sickermulde ersetzt durch Flächenversickerung
2			
3			
4			
5			