


RL_Projekte\2021\210003_603_Minervastraße_Straßenanpassung\4_Plan\41_dpt\tektur\DWG\11_a_Lageplan_Regelungsverzeichnis.dwg, TMS_4_VA_RE_01-LP_1121_-, 24.02.2025 09:43:12, F_Aktuell

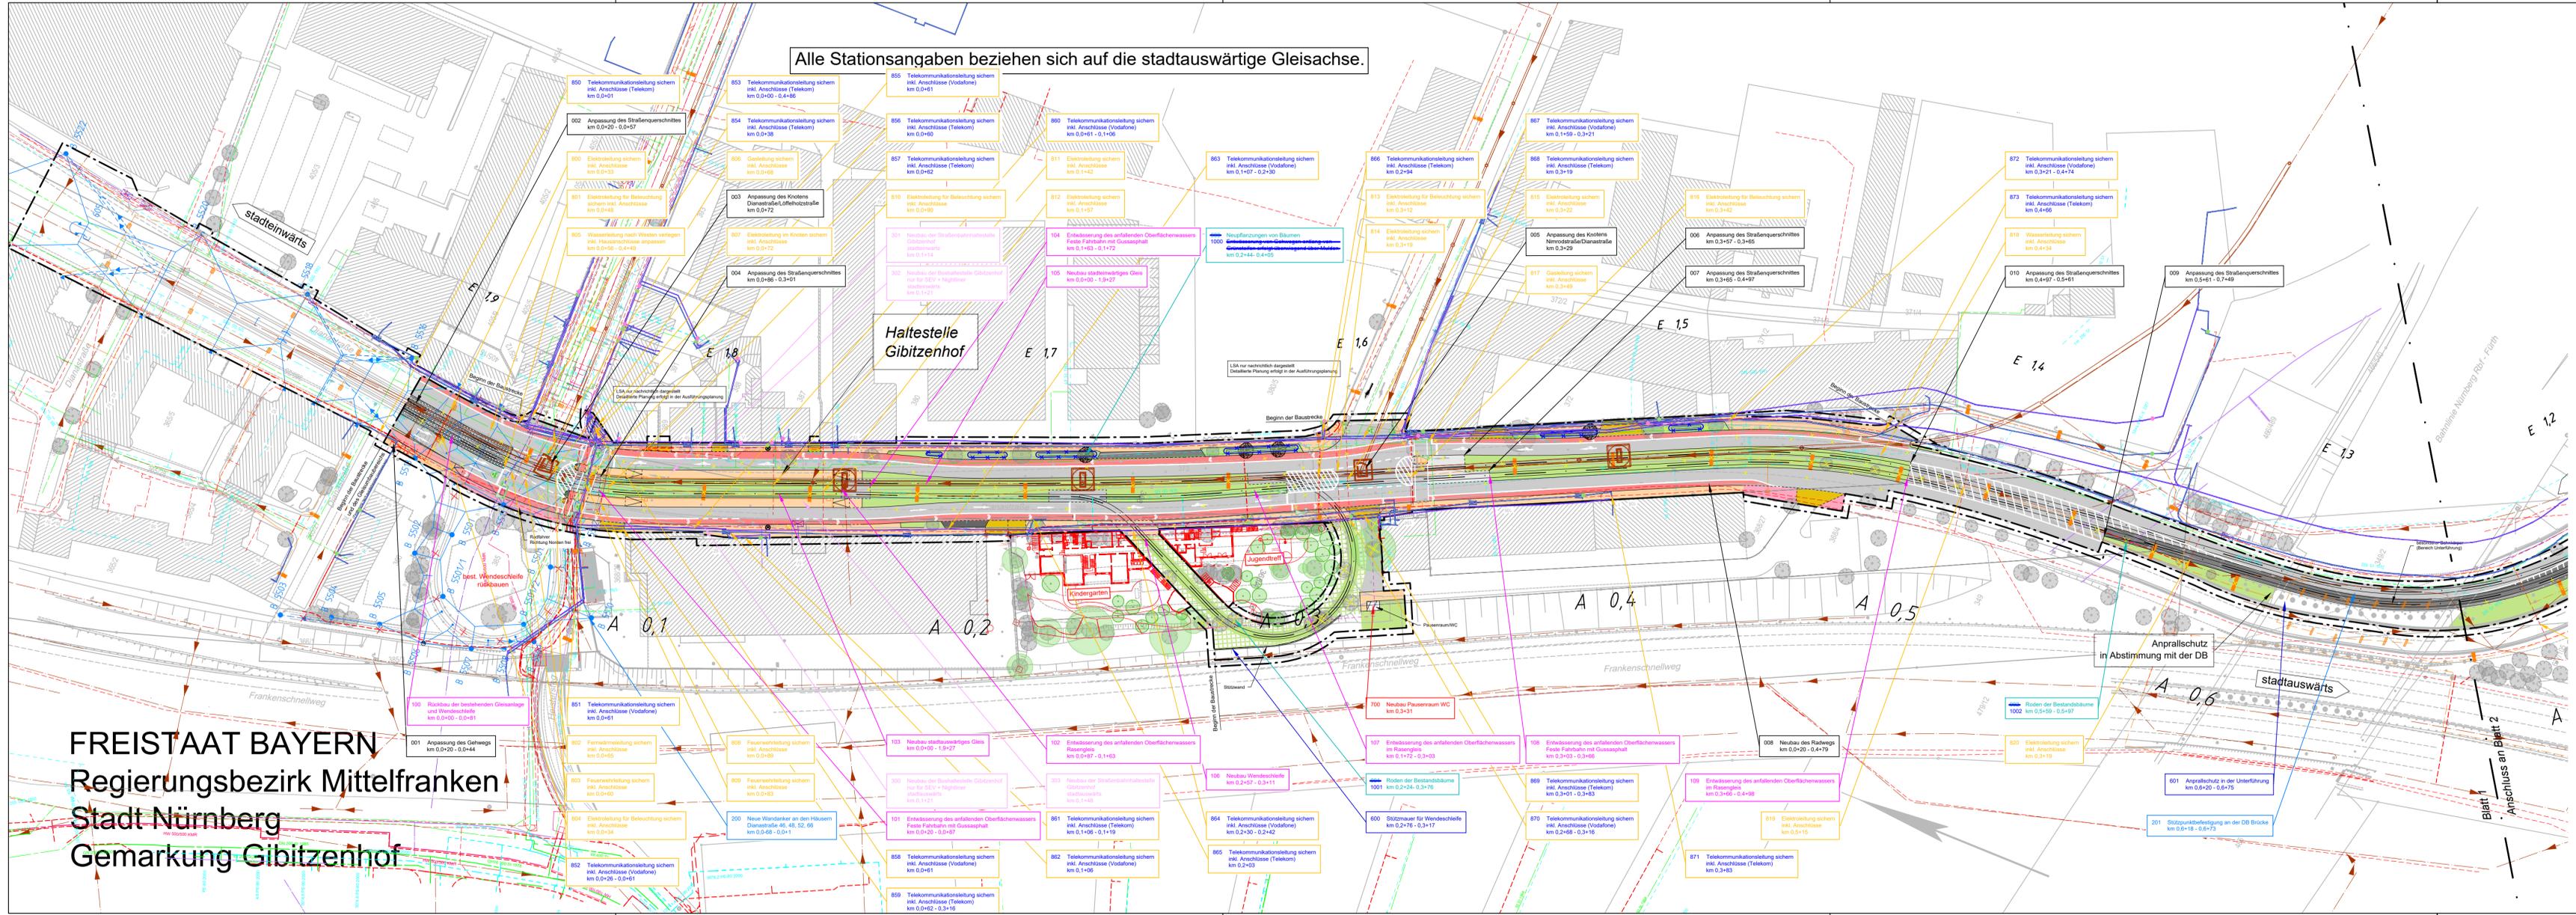

Alle Stationsangaben beziehen sich auf die stadtauswärtige Gleisachse.

Haltestelle Gibitzenhof

FREISTAAT BAYERN
Regierungsbezirk Mittelfranken
Stadt Nürnberg
Gemarkung Gibitzenhof

ZEICHENERKLÄRUNG

- Bestand
 - Planung Verkehrsanlagen
 - Rückbau / Abbruch
 - Baumfällung
 - sonstige Planung
 - Darstellung nachrichtlich übernommen!
 - neuer Baumstandort
- Planung:**
- Fahrbahn
 - Radweg
 - Gehweg
 - komb. Geh- und Radweg
 - Parkstreifen, Inseln, Fahrbahnteiler
 - sonstige befestigte Fläche
 - Zufahrt mit Bordabsenkung
 - Grünfläche
 - Gehweg mit Zufahrt
 - Blindenleitsystem
 - LSA nur nachrichtlich dargestellt (Detaillierte Planung erfolgt in der Ausführungsplanung)
- Planung Straßenbahn:**
- Streckenachse Straßenbahntrasse mit km-Beschriftung (A stadtauswärtige Richtung, E stadteinwärts)
 - Rasengleis (Rasengittersteine)
 - Straßenbahngleis mit Asphaltendeckung
 - Straßenbahngleis mit Schotterendeckung
 - besonderer Bahnkörper (Unterführung)
 - sonstige befestigte Fläche (Kreuzung Nimrodstraße)
 - Straßenrinnenoberfläche
- Fahrleitung:**
- Fahrleitungsmast Planung
 - Fahrleitungsmast Bestand
 - Spanndraht
- Sonstiges:**
- Umbauende
 - Baufeldende (Planfeststellungsgrenze)
 - Baustelleneinrichtungsfläche
- Farbige Darstellung entspricht der für den Ausbau benötigten Flächen!

Regelungsverzeichnis:

- 005 Neubau Radweg km 0,500 - 0,564
- Kurzbezeichnung
Lfd. Nummer aus dem Regelungsverzeichnis
- Straßenanpassungen**
- Gleisanlagen mit Entwässerung
 - Fahrleitung
 - Haltestellen
 - konstruktive Maßnahmen
 - sonstige Maßnahmen
 - Spartenanpassung
 - Landschaftspflegerische Maßnahmen
- Spartenerläuterungen:**
- N-ERGIE - Trinkwasser
 - N-ERGIE - Gas
 - N-ERGIE - Strom
 - N-ERGIE - Fernwärme
 - SUN - Kanal
 - Straßenbeleuchtung
 - Fahrleitung
 - Feuerwehr / geplanter Verlauf
 - LSA
 - LSA stillgelegt
 - Telekom
 - Vodafone

geändert und ergänzt
Verkehrsplanungsamt
Nürnberg, den 16.12.2024
gez. Jülich

geändert und ergänzt
Emch+Berger GmbH
Ingenieure und Planer Nürnberg
Nürnberg, den 16.12.2024
gez. K. Prüßner

VERKEHRSPLANUNGSAMT
NÜRNBERG

Feststellungsentwurf
Unterlage: 11 a
PKM: TMS_4_VA_RE_01-LP_1121_-

Verkehrsplanungsamt		Straßenbahnverlängerung Minervastraße		
Nürnberg, den 26.01.2024		Lageplan Regelungsverzeichnis Blatt 1		
gez. Jülich	gez. Wunder			
Jülich	Wunder (4921)			
bearbeitet im Auftrag von VPL:		Maßstab: 1 : 1000		
Emch + Berger GmbH Ingenieure und Planer Nürnberg 90443 Nürnberg Am Planer 33 Tel.: 0911/92634-0 http://www.emchundberger.de		Lagebezug: DHN 12° / Status 120 Höhenbezug: DHN 2016 / Status 170		
Nürnberg, den 26.01.2024		BEAR. 01/2024 Bayer		
Unterschrift gez. K. Prüßner		GEZ. 01/2024 Aktürk		
		GEPR. 01/2024 Tobehn		
		ART DER ÄNDERUNG		
		1 12/2024 Bayer Sickenmulde ersetzt durch Flächenver-		
		2 Sicherung, Sparten der Telekommunikation		
		3 hinzufügen und Nr. anpassen		
		4		
		5		