

Juraleitung

**Ltg.-Abschnitt A-Katzwang Raitersaich\_West – Luders-  
heim\_West  
(LH-07-B170)**

**Planfeststellungsunterlage**

**Unterlage 7.1.**

**Profilplan Startbauwerk**

Antragsteller:



**TenneT TSO GmbH**

Bernecker Straße 70

95448 Bayreuth

Bearbeitung:



**Ingenieurgemeinschaft Katzwangtunnel**


**c/o SWECO GmbH**

Hanauer Landstraße 135 - 137


60314 Frankfurt am Main

<b>Aufgestellt:</b>	TenneT TSO GmbH	Bayreuth, den
	gez. i.V. J. Gotzler                      gez. i.V. A. Junginger	30.04.2025
<b>Bearbeitung:</b>	IGKWT – Ingenieurgemeinschaft Katzwangtunnel gez. i.V. D. Edelhoff (Projektleitung)	
<b>Anlagen zum Dokument</b>		
<b>Änderungs- historie:</b>	Änderung:	Änderungsdatum:


**Draufsicht**  
Maßstab 1:250

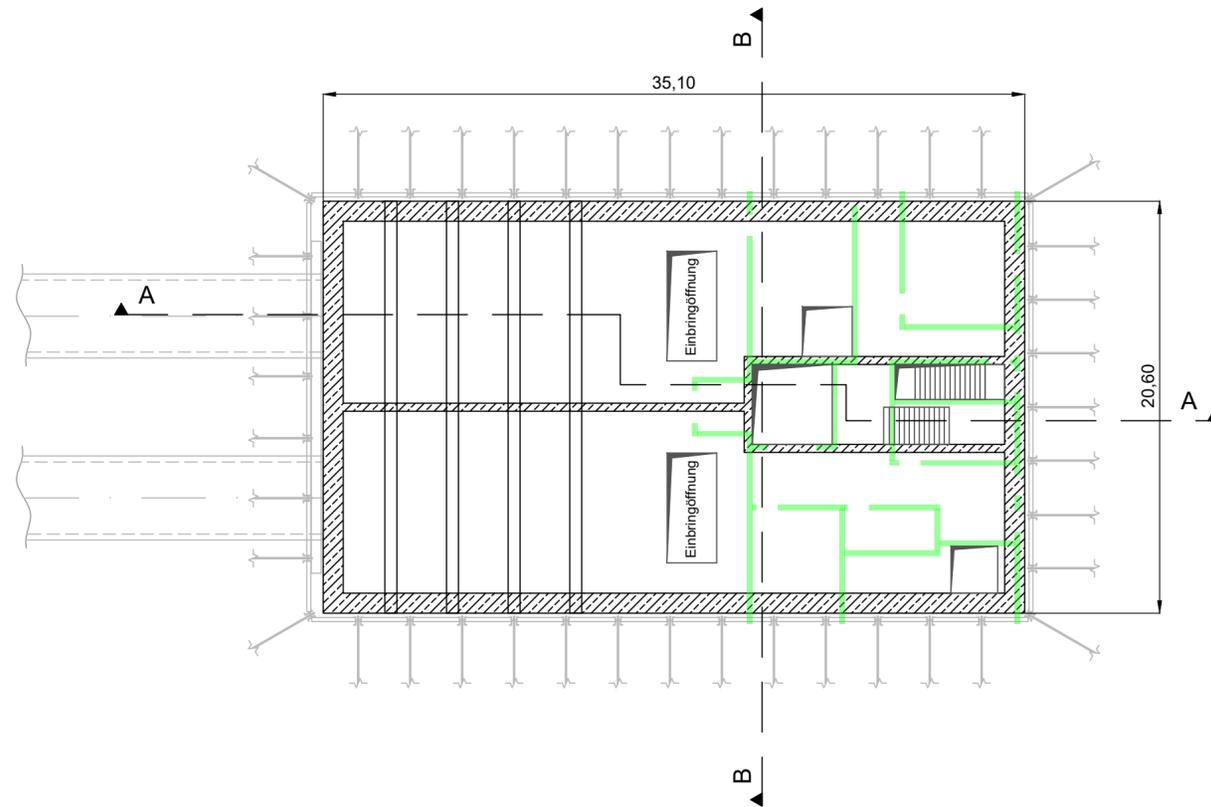


**Schnitt B - B**  
Maßstab 1:250

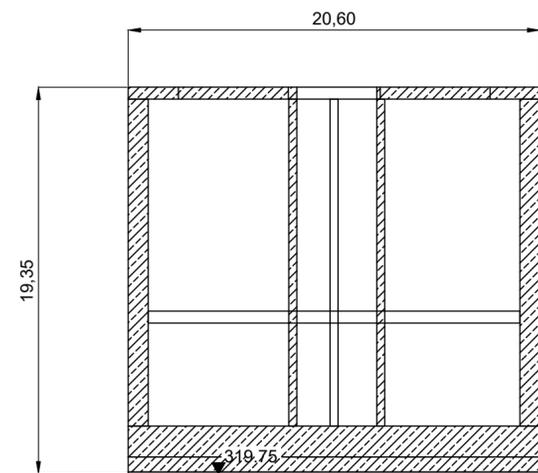

**Schnitt A - A**  
Maßstab 1:250

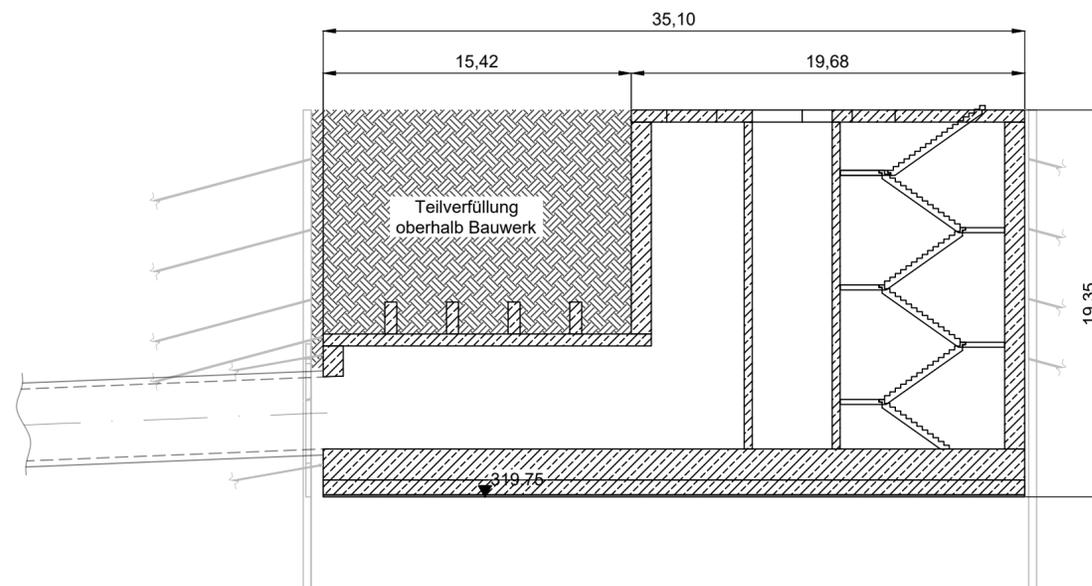

**Lageplan**  
Maßstab 1:750

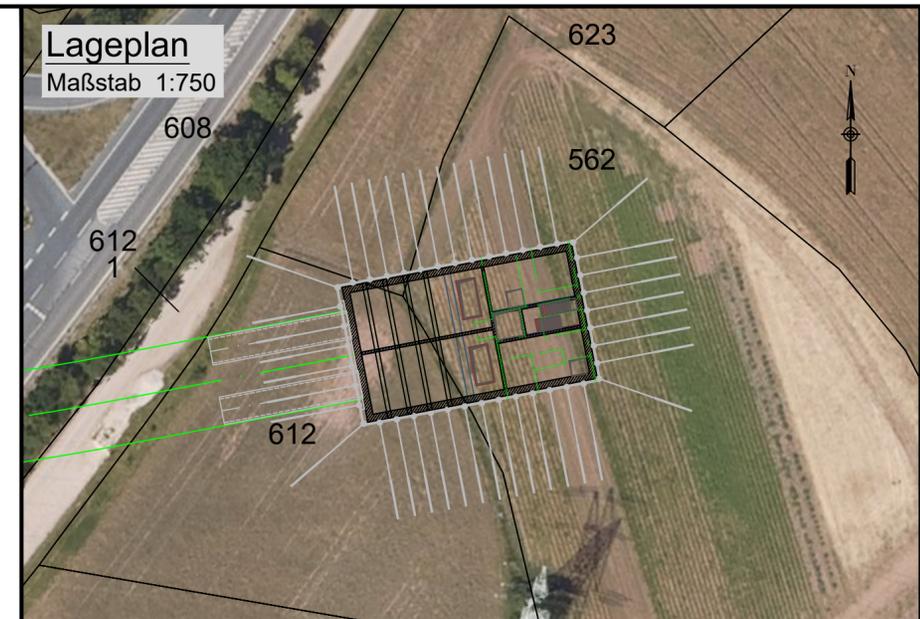

Unterlage 7.1  
Blatt 01/01

Raitersaich - Ludersheim - Sittling - Altheim  
380-kV-Ersatzneubauprojekt

# Startbauwerk

Ltg. Abschnitt A-Katzwang  
Raitersaich\_West - Ludersheim\_West  
LH-07-B170

**Legende Lageplan:**

- Flurstücksgrenzen \_\_\_\_\_
- Flurstücksnummern 621
- Trasse Vortrieb
- Rückverankerung (dauerhaft) \_\_\_\_\_
- Betriebsgebäude (informativ)

**Legende Schnitte:**

- Betriebsgebäude (informativ)
- Stahlbeton
- Rückverankerung (dauerhaft) \_\_\_\_\_

**Quellvermerk**

© Daten: geodaten.bayern.de,  
Bayerische Vermessungsverwaltung, Bundesamt für Kartographie und Geodäsie (2022)

## Planfeststellungsunterlage

Aufgestellt Bayreuth, 30.04.2025

**Behördenvermerke:**

Firma Ingenieur-Gemeinschaft KatzWangTunnel <b>BUNG - PEB BUNG</b> prd sweco	Maßstab: 1:250 Einheit: m	Ausgabedatum: 30.04.2025
	Datum	Name
	Bearb. 25.03.2025	Schmitz
	Gepr. 25.03.2025	Böhle
	Dokumentenart: Profilplan Startbauwerk	
	Status: Einreichung	
Zust.	Änderung	Datum Name

