

Juraleitung

**Ltg.-Abschnitt A-Katzwang Raitersaich_West – Luders-
heim_West
(LH-07-B170)**

Planfeststellungsunterlage

Unterlage 7.2.

Profilplan Zielbauwerk

Antragsteller:



TenneT TSO GmbH

Bernecker Straße 70

95448 Bayreuth

Bearbeitung:



Ingenieurgemeinschaft Katzwangtunnel


c/o SWECO GmbH

Hanauer Landstraße 135 - 137


60314 Frankfurt am Main

| | | |
|---------------------------------|--|-----------------|
| Aufgestellt: | TenneT TSO GmbH | Bayreuth, den |
| | gez. i.V. J. Gotzler gez. i.V. A. Junginger | 30.04.2025 |
| Bearbeitung: | IGKWT – Ingenieurgemeinschaft Katzwangtunnel gez. i.V. D. Edelhoff (Projektleitung) | |
| Anlagen zum Dokument | | |
| Änderungs- historie: | Änderung: | Änderungsdatum: |
| | | |
| | | |
| | | |
| | | |


Draufsicht
Maßstab 1:250

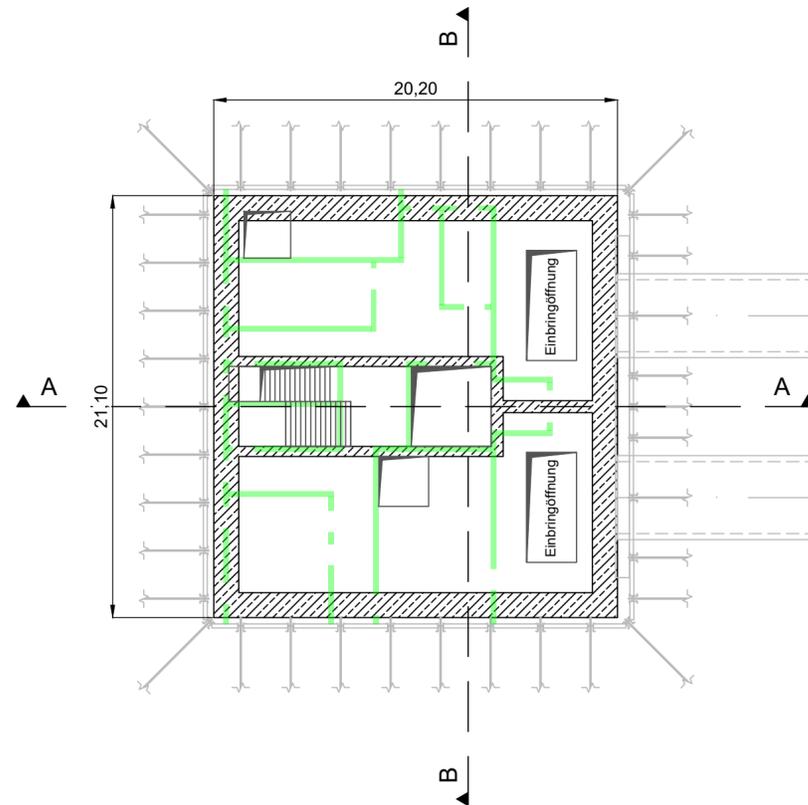


Schnitt B - B
Maßstab 1:250

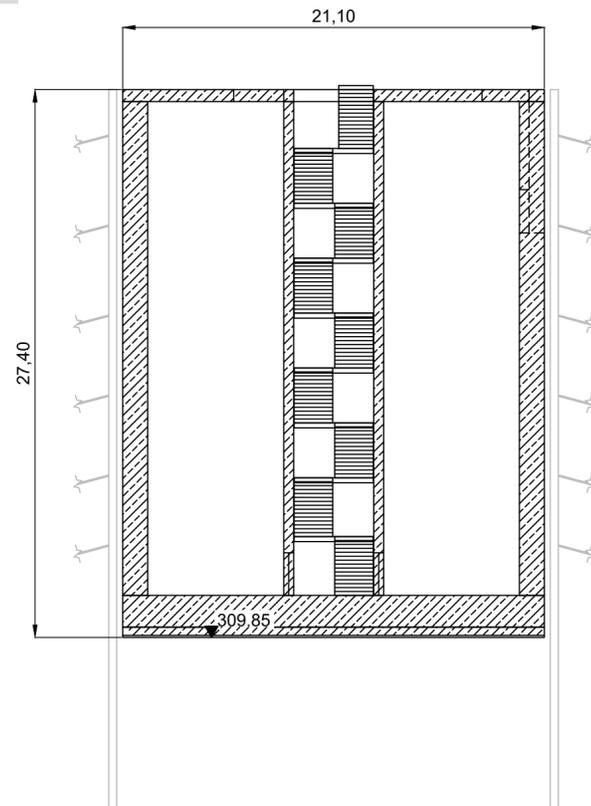

Schnitt A - A
Maßstab 1:250

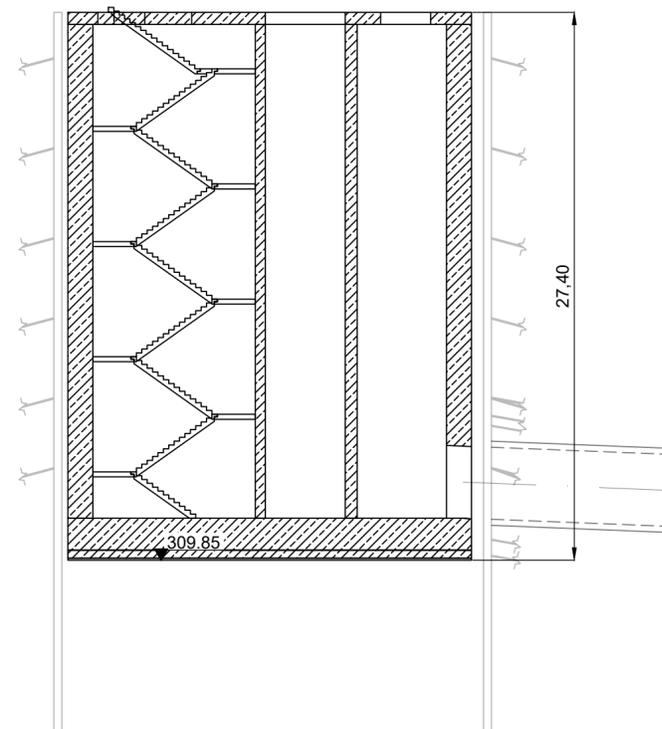

Lageplan
Maßstab 1:750

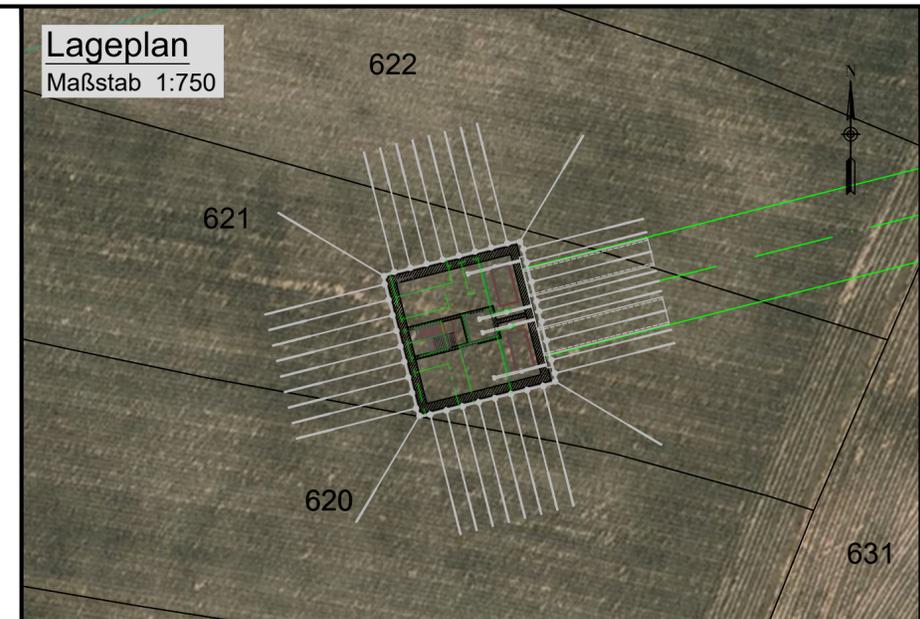

Unterlage 7.2
Blatt 01/01

Raitersaich - Ludersheim - Sittling - Altheim
380-kV-Ersatzneubauprojekt

Zielbauwerk

Ltg. Abschnitt A-Katzwang
Raitersaich_West - Ludersheim_West
LH-07-B170

Legende Lageplan:

- Flurstücksgrenzen
- Flurstücksnummern 621
- Trasse Vortrieb
- Rückverankerung (dauerhaft)
- Betriebsgebäude (informativ)

Legende Schnitte:

- Betriebsgebäude (informativ)
- Stahlbeton
- Rückverankerung (dauerhaft)

Quellvermerk
© Daten: geodaten.bayern.de,
Bayerische Vermessungsverwaltung, Bundesamt für Kartographie und Geodäsie (2022)

Planfeststellungsunterlage

Aufgestellt Bayreuth, 30.04.2025

Behördenvermerke:

| | | | |
|--|----------|-------------------|-----------------------------|
| Firma Ingenieur-Gemeinschaft Katz/Wang/Tünnel BUNG - PEB BUNG | | Maßstab: 1:250 | Ausgabedatum: 30.04.2025 |
| | | Einheit: m | |
| | | Datum | Name |
| | Bearb. | 25.03.2025 | Schmitz |
| | Gepr. | 25.03.2025 | Böhle |
| Dokumentenart: Profilplan Zielbauwerk | | | |
| Status: Einreichung | | | |
| Zust. | Änderung | Datum | Name |

