

Juraleitung

**Ltg.-Abschnitt A-Katzwang Raitersaich_West – Luders-
heim_West
(LH-07-B170)**

Planfeststellungsunterlage

Unterlage 7.3.

Profilplan Startbaugrube

Antragsteller:



TenneT TSO GmbH

Bernecker Straße 70

95448 Bayreuth

Bearbeitung:



Ingenieurgemeinschaft Katzwangtunnel

c/o SWECO GmbH

Hanauer Landstraße 135 - 137


60314 Frankfurt am Main

Aufgestellt:	TenneT TSO GmbH	Bayreuth, den
	gez. i.V. J. Gotzler gez. i.V. A. Junginger	30.04.2025
Bearbeitung:	IGKWT – Ingenieurgemeinschaft Katzwangtunnel gez. i.V. D. Edelhoff (Projektleitung)	
Anlagen zum Dokument		
Änderungs- historie:	Änderung:	Änderungsdatum:

Draufsicht


Maßstab 1:250

*Die Bauteilbemessung erfolgt nach statisch konstruktiven Erfordernissen. (Erläuterung dazu im EB (Basis Entwurfsstatik))
Konkretisierung erfolgt in LPH 5.

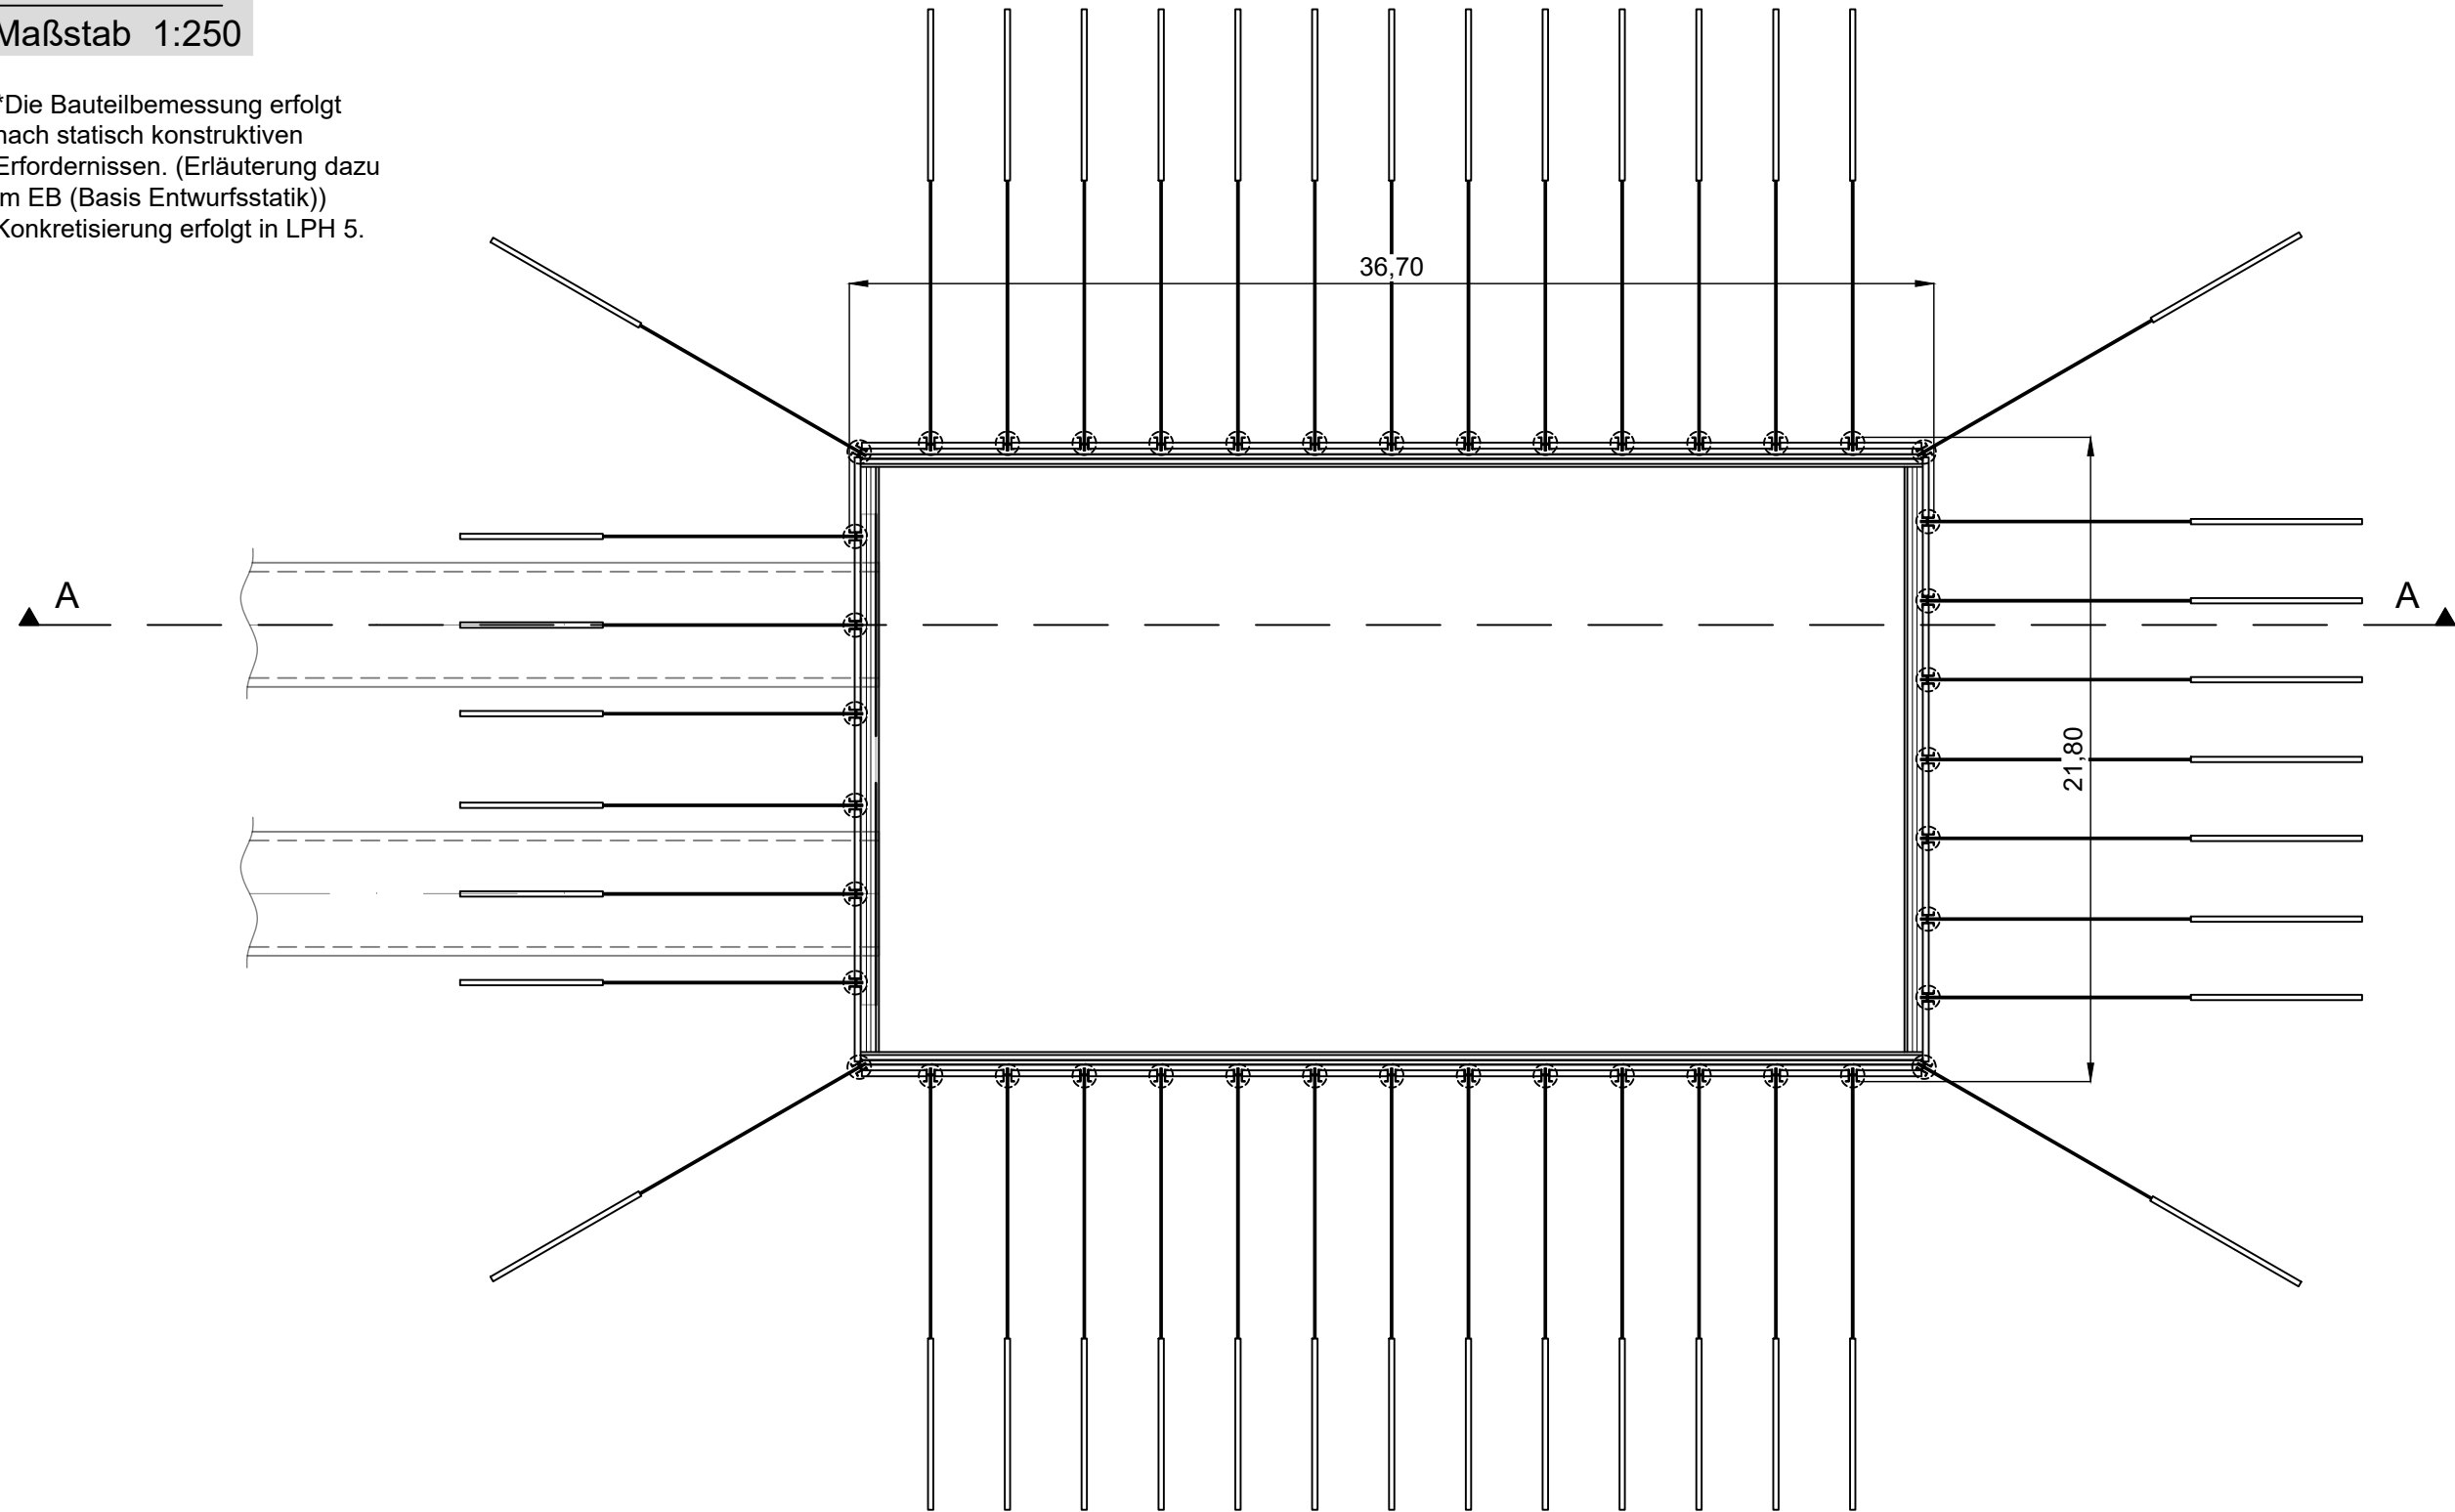


Schnitt A - A

Maßstab 1:250

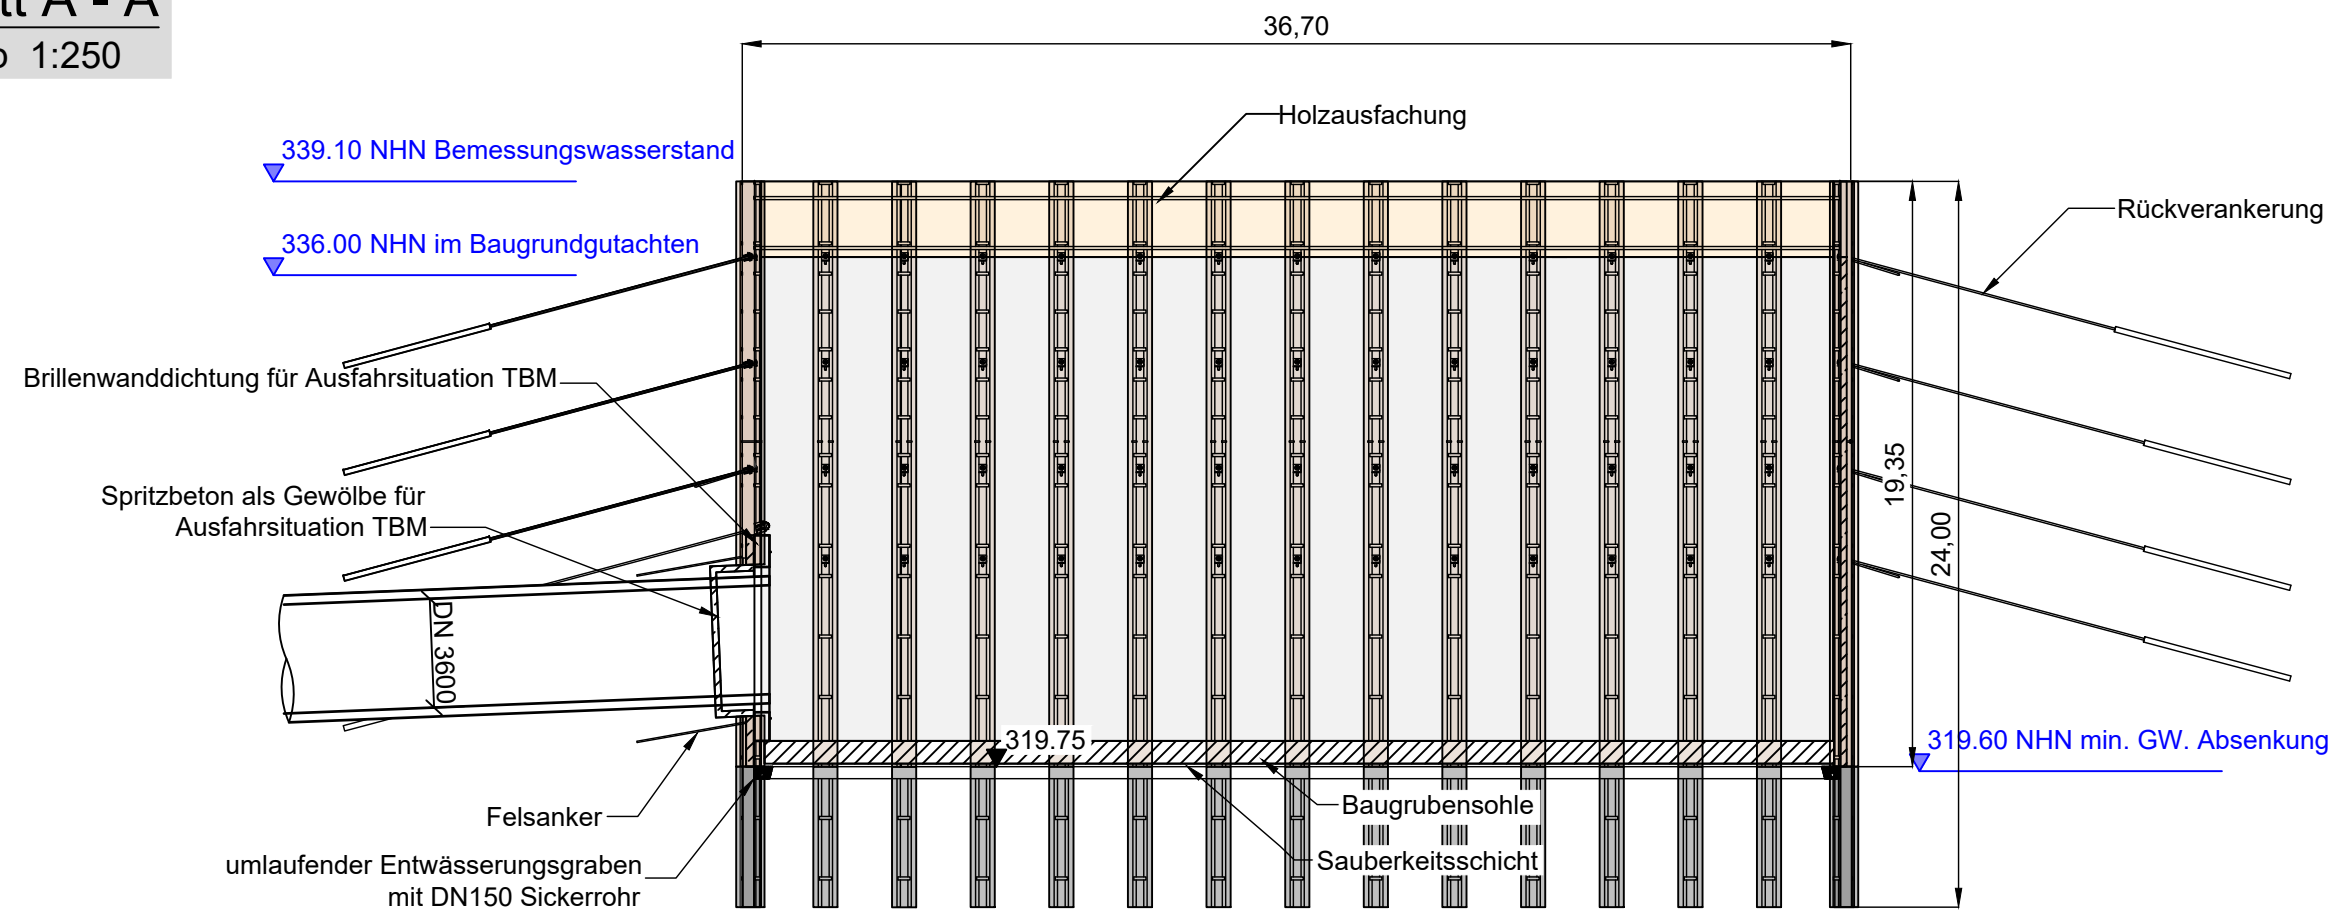

Lageplan

Maßstab 1:750

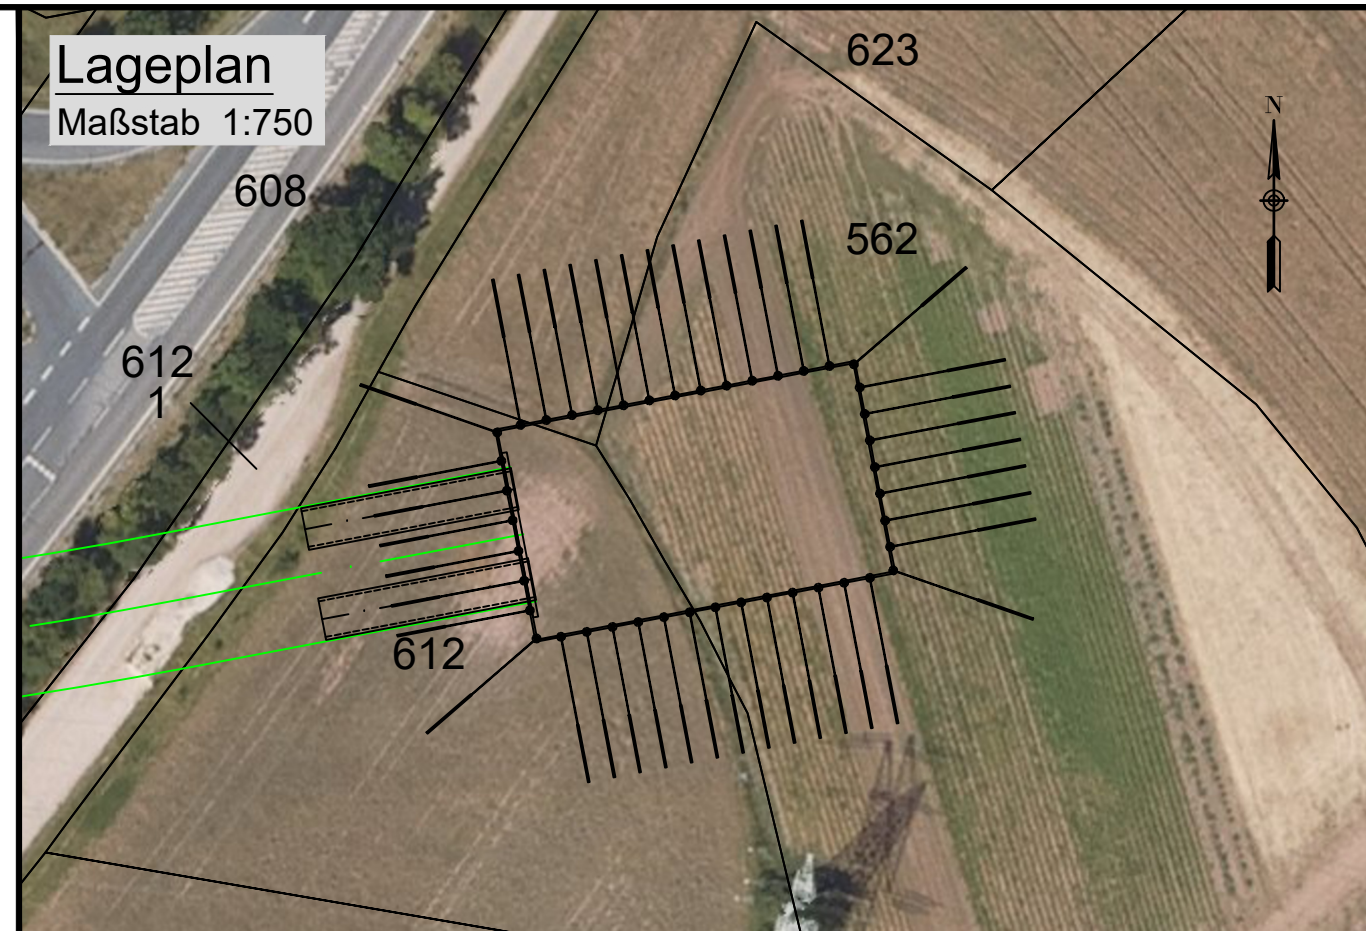

Unterlage 7.3
Blatt 01/01

Raitersaich - Ludersheim - Sittling - Altheim
380-kV-Ersatzneubauprojekt

Startbaugrube

Ltg. Abschnitt A-Katzwang
Raitersaich_West - Ludersheim_West
LH-07-B170

Legende Lageplan:

Flurstücksgrenzen	_____
Flurstücksnummern	621
Trasse Vortrieb	_____
Rückverankerung (dauerhaft)	_____

Legende Schnitte:

Holzausfachung	_____
Spritzbeton Ausfachung	_____
Bohrloch für Verbasträger	_____
Baugrubensohle	_____

Quellvermerk

© Daten: geodaten.bayern.de,
Bayerische Vermessungsverwaltung, Bundesamt für Kartographie und Geodäsie (2022)

Planfeststellungsunterlage

Aufgestellt
Bayreuth, 30.04.2025

Firma	Maßstab:	Ausgabedatum:
Ingenieur-Gemeinschaft Katzwang Tunnel	1:250	30.04.2025
BUNG - PEB BUNG - prd SWECO	Einheit:	
	m	
	Datum	Name
	Bearb. 25.03.2025	Schmitz
	Gepr. 25.03.2025	Böhle
	Dokumentenart:	
	Profilplan Startbaugrube	
	Status:	Einreichung
Zust.	Änderung	Datum Name

