

Juraleitung

**Ltg.-Abschnitt A-Katzwang Raitersaich_West – Luders-
heim_West
(LH-07-B170)**

Planfeststellungsunterlage

Unterlage 7.4.

Profilplan Zielbaugrube

Antragsteller:



TenneT TSO GmbH

Bernecker Straße 70

95448 Bayreuth

Bearbeitung:



Ingenieurgemeinschaft Katzwangtunnel

c/o SWECO GmbH


Hanauer Landstraße 135 - 137

60314 Frankfurt am Main


Aufgestellt:	TenneT TSO GmbH	Bayreuth, den
	gez. i.V. J. Gotzler gez. i.V. A. Junginger	30.04.2025
Bearbeitung:	IGKWT – Ingenieurgemeinschaft Katzwangtunnel gez. i.V. D. Edelhoff (Projektleitung)	
Anlagen zum Dokument		
Änderungs- historie:	Änderung:	Änderungsdatum:

Draufsicht
Maßstab 1:250

*Die Bauteilbemessung erfolgt nach statisch konstruktiven Erfordernissen. (Erläuterung dazu im EB (Basis Entwurfsstatik))
Konkretisierung erfolgt in LPH 5.

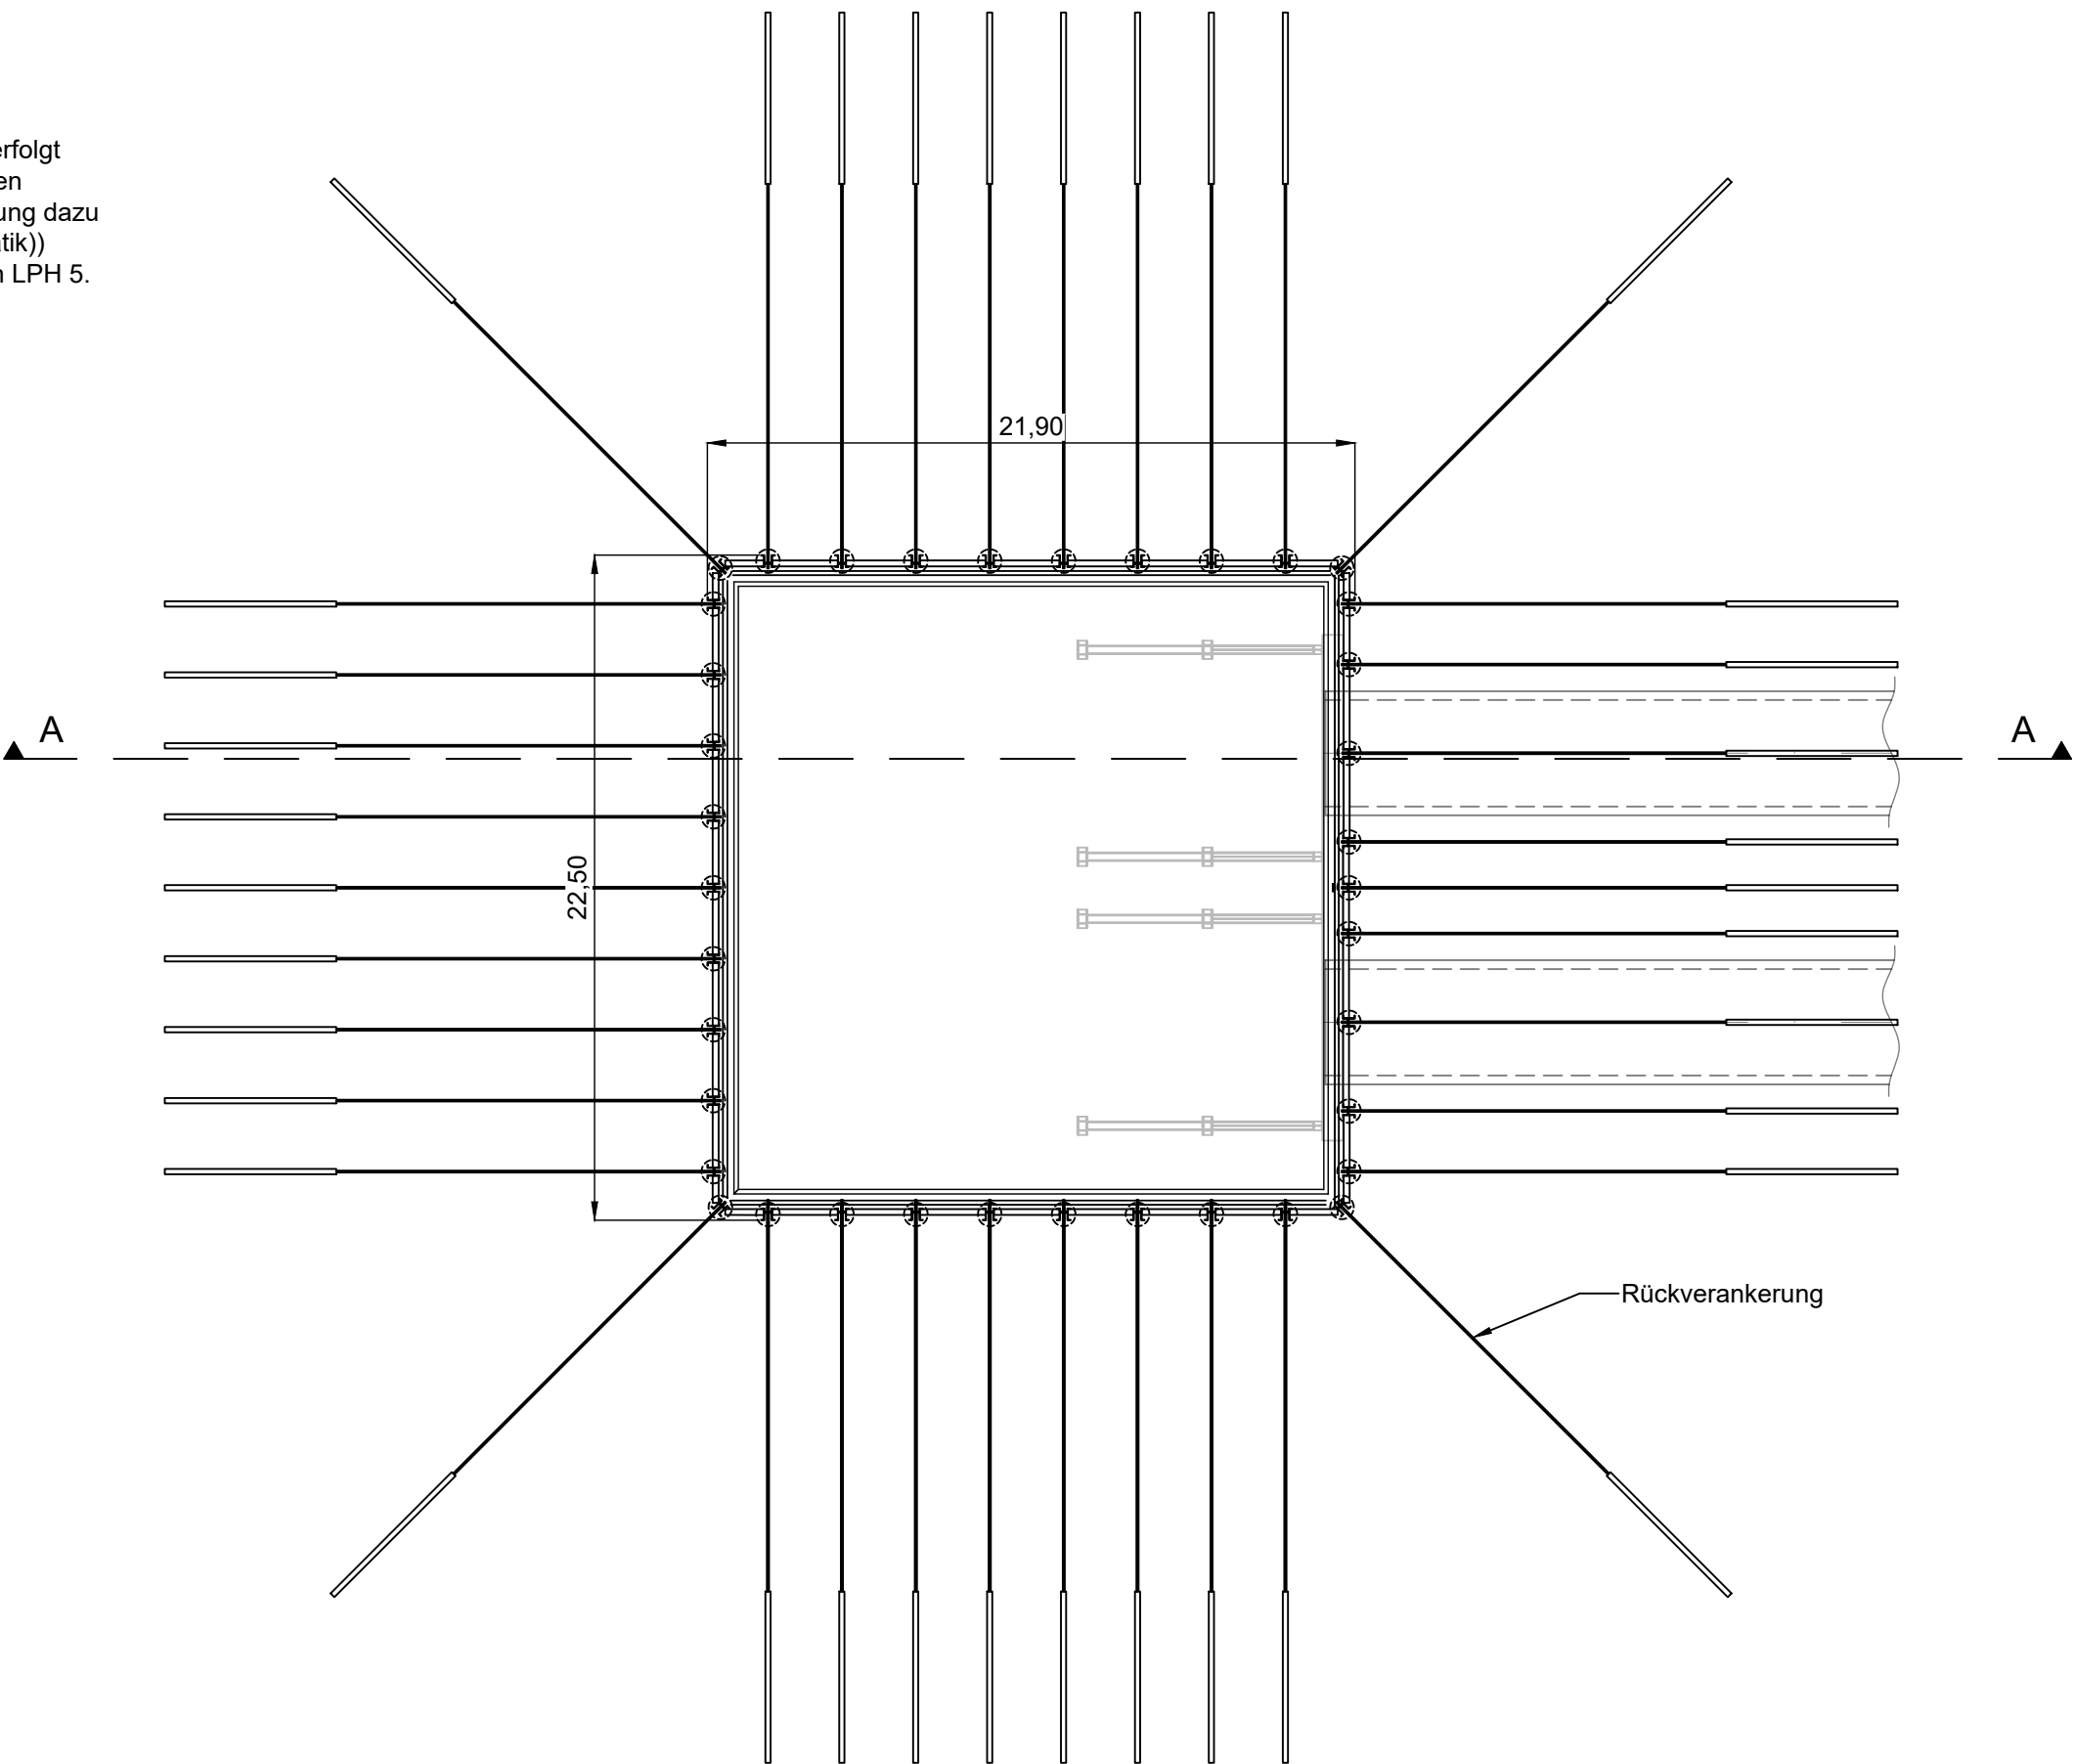

Schnitt A - A
Maßstab 1:250

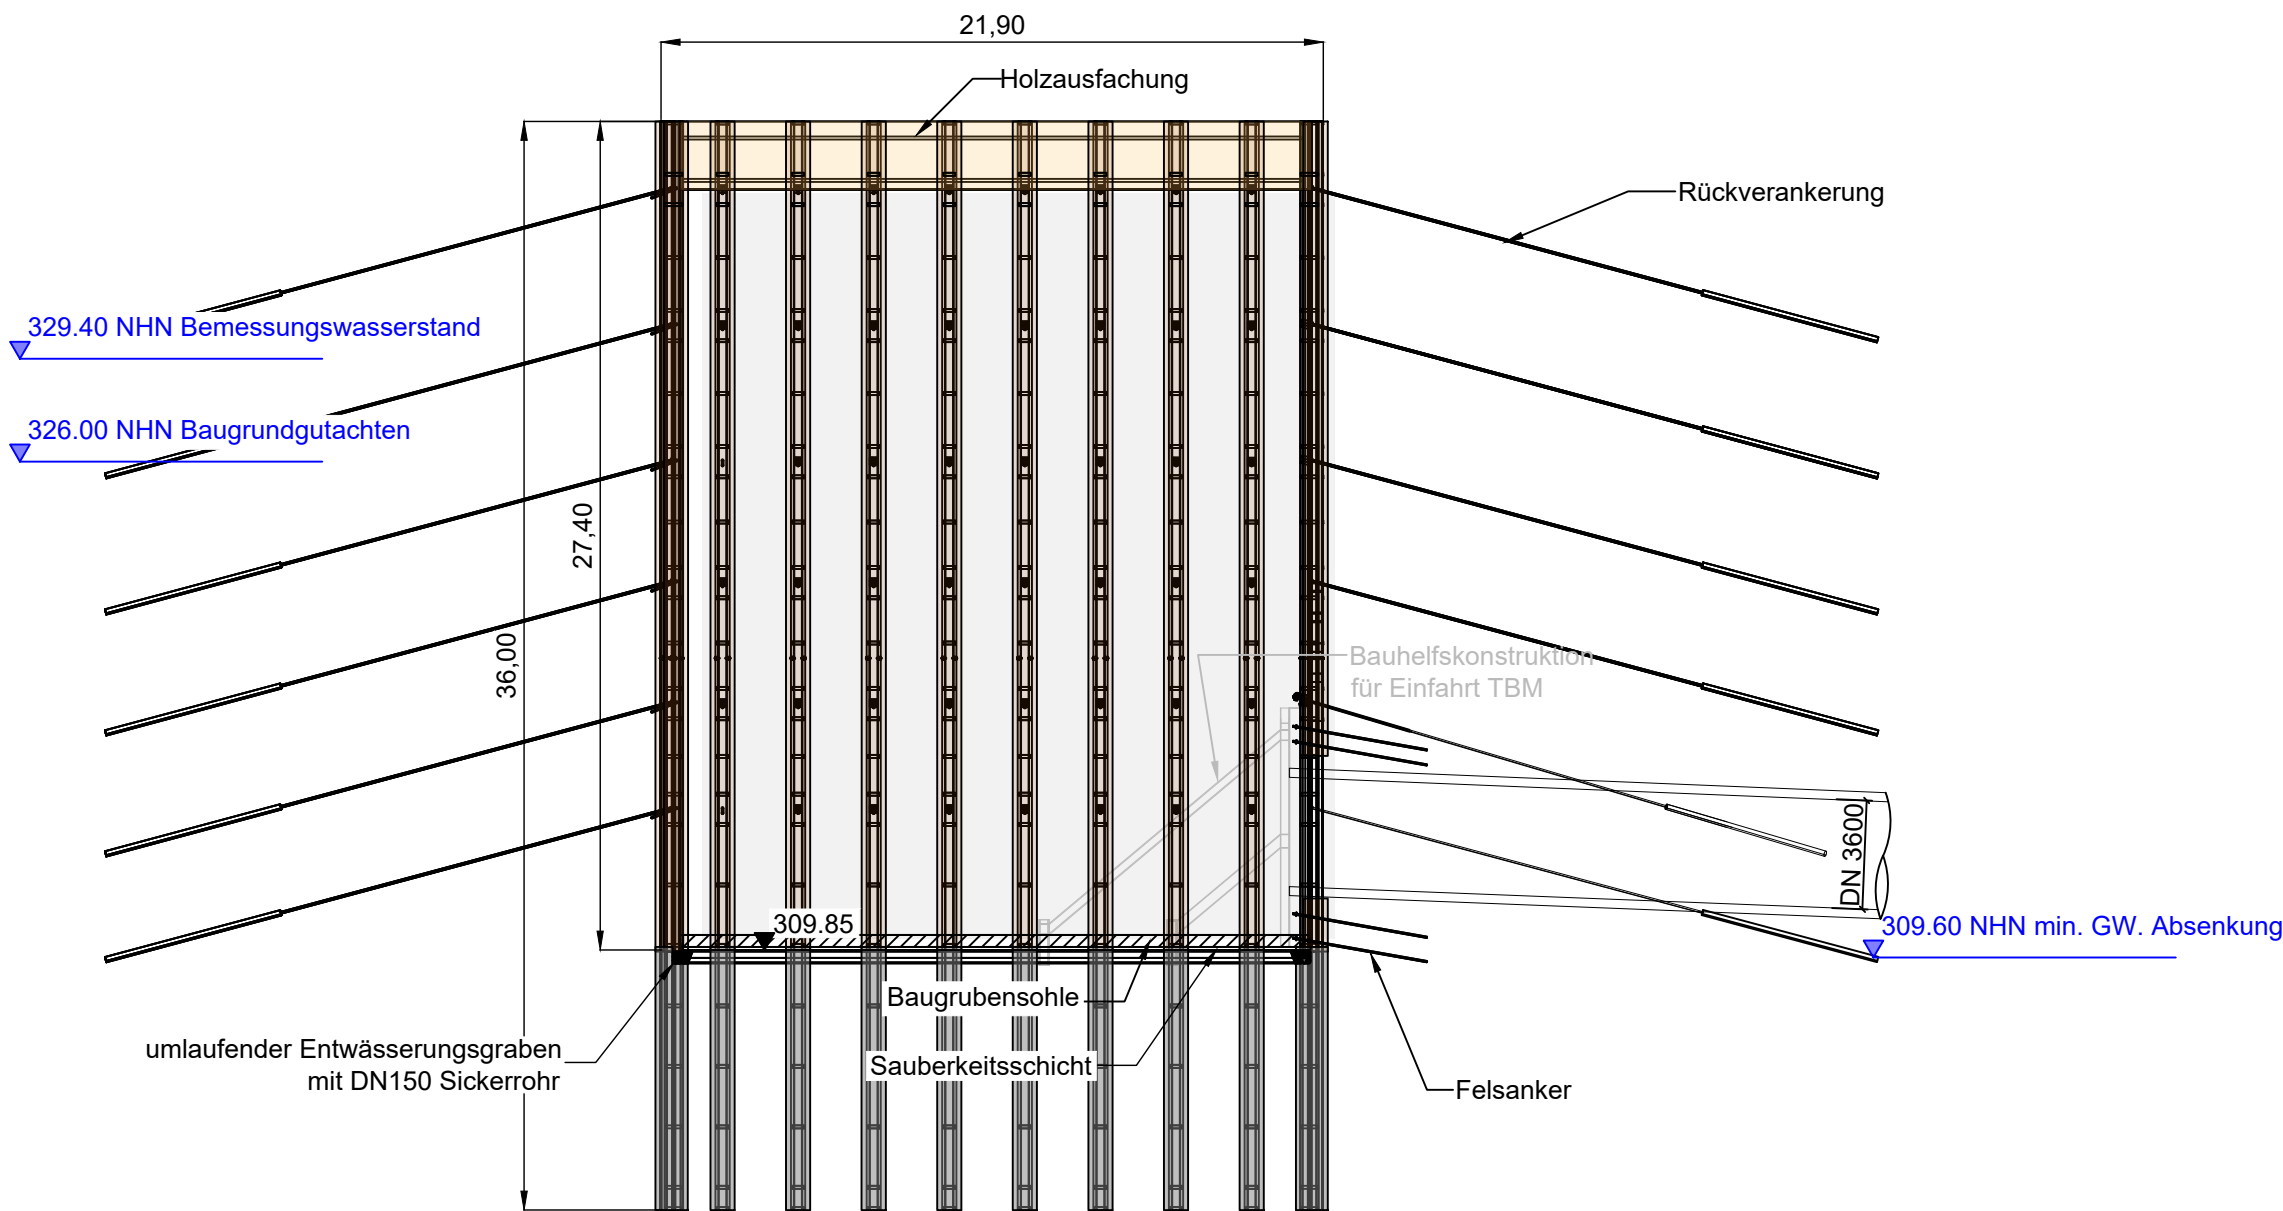

Lageplan
Maßstab 1:750



Unterlage 7.4
Blatt 01/01

Raitersaich - Ludersheim - Sittling - Altheim
380-kV-Ersatzneubauprojekt

Zielbaugrube

Ltg. Abschnitt A-Katzwang
Raitersaich_West - Ludersheim_West
LH-07-B170

Legende Lageplan:

Flurstücksgrenzen	—
Flurstücksnummern	621
Trasse Vortrieb	—
Rückverankerung (dauerhaft)	—

Legende Schnitte:

Holztausfachung	—
Spritzbeton Ausfachung	—
Bohrloch für Verbasträger	—
Baugrubensohle	—

Quellvermerk
© Daten: geodaten.bayern.de,
Bayerische Vermessungsverwaltung, Bundesamt für Kartographie und Geodäsie (2022)

Planfeststellungsunterlage

Aufgestellt
Bayreuth, 30.04.2025

Behördenvermerke:

Firma	Maßstab:	Ausgabedatum:
Ingenieur-Gesellschaft Katzwang Tunnel	1:250	30.04.2025
BUNG - PEB BUNG prd sweco	Einheit:	
	m	
	Datum	Name
	Bearb. 25.03.2025	Schmitz
	Gepr. 25.03.2025	Böhle
	Dokumentenart:	
	Profilplan Zielbaugrube	
	Status:	Einreichung
Zust.	Änderung	Datum Name

