

Juraleitung

**Ltg.-Abschnitt A-Katzwang Raitersaich_West – Luders-
heim_West
(LH-07-B170)**

Planfeststellungsunterlage

Unterlage 7.9

Grundrisse Schnitte Betriebsgebäude Katzwang

Antragsteller:



TenneT TSO GmbH

Bernecker Straße 70

95448 Bayreuth

Bearbeitung:



Ingenieurgemeinschaft Katzwangtunnel


c/o SWECO GmbH

Hanauer Landstraße 135 - 137


60314 Frankfurt am Main

Aufgestellt:	TenneT TSO GmbH	Bayreuth, den
	gez. i.V. J. Gotzler gez. i.V. A. Junginger	30.04.2025
Bearbeitung:	IGKWT – Ingenieurgemeinschaft Katzwangtunnel gez. i.V. D. Edelhoff (Projektleitung)	
Anlagen zum Dokument		
Änderungs- historie:	Änderung:	Änderungsdatum:

Schnitt A
M. 1:100

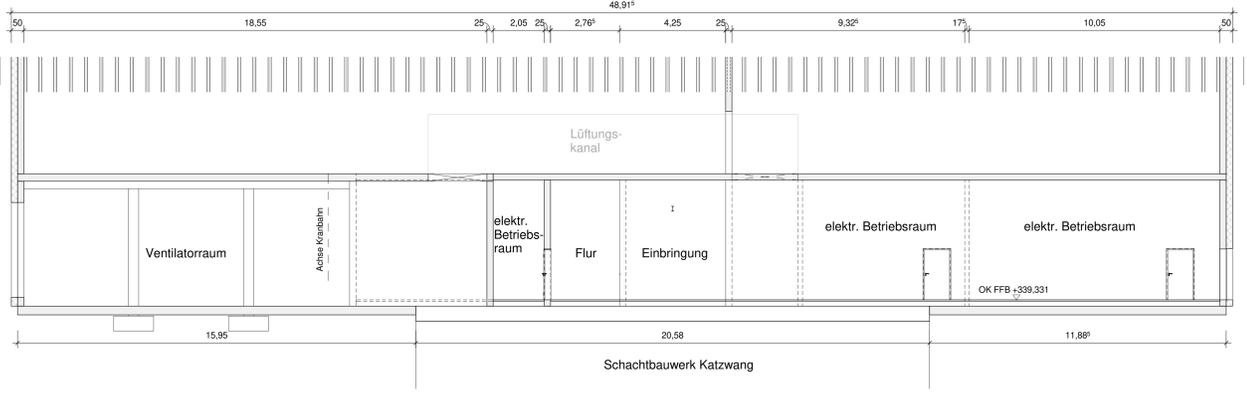


Schnitt B
M. 1:100

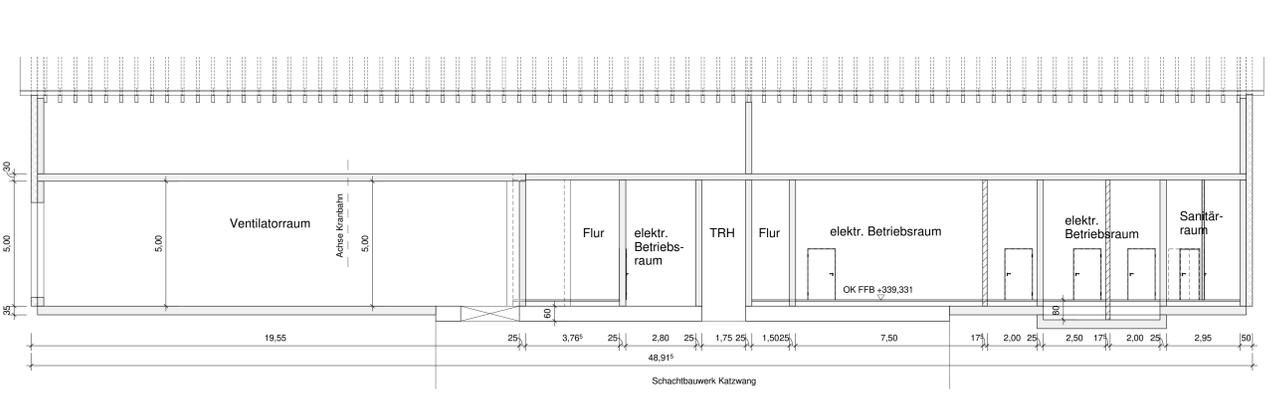


Grundriss 0.00 FFB
M. 1:100




Grundriss Dachgeschoss
M. 1:100

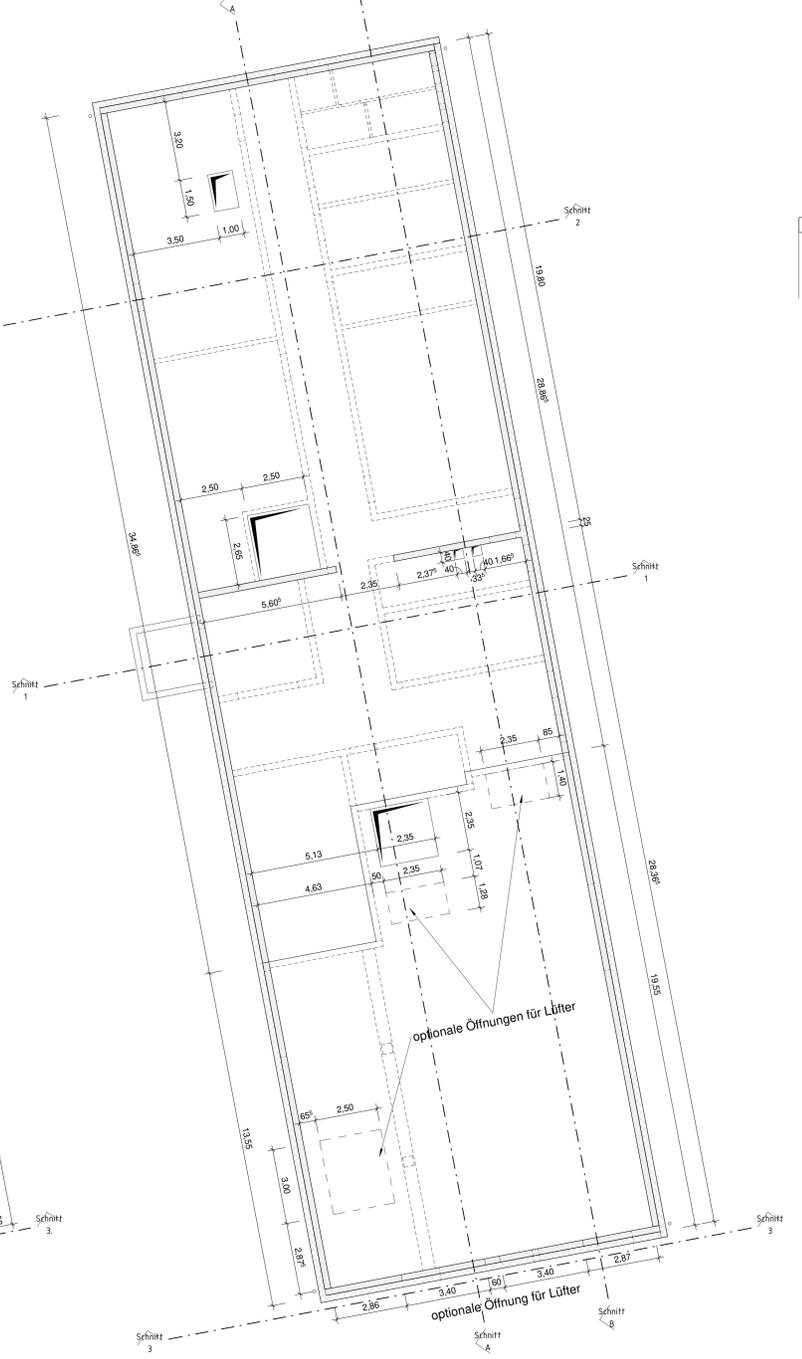


Schnitt 1
M. 1:100

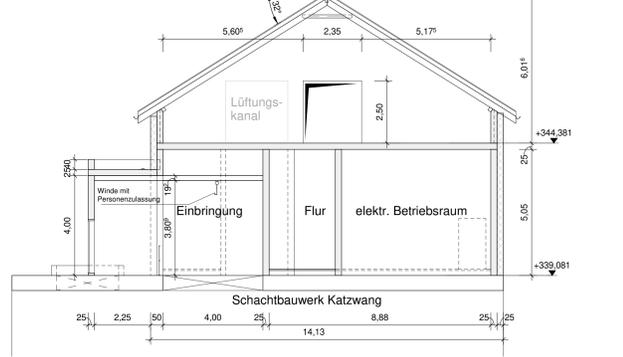


Schnitt 2
M. 1:100

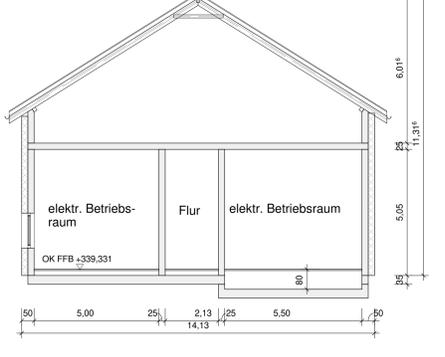

Schnitt 3
M. 1:100

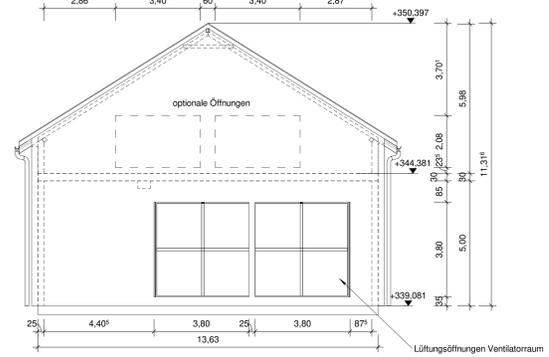

- Legende**
- Ortbeton
 - Mauerwerk
 - Dämmung
 - Holz
 - Hohlboden h=25cm
 - Schaltwartboden h=25cm
 - Doppelboden h=80cm

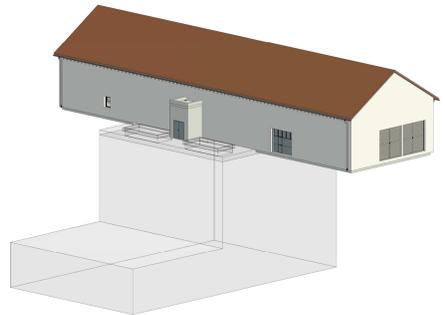

Unterlage 7.9
Blatt 1/2

Raitersaich-Ludersheim-Sittling-Altheim
380-kV-Ersatzneubauprojekt
Grundrisse, Schnitte
 Betriebsgebäude Katzwang
 Ltg. Abschnitt A-Katzwang
 Raitersaich_West-Ludersheim_West
 LH-07-B170

Planfeststellungsunterlage		Behördenvermerk:	
Aufgestellt: Blayreuth,			
Form:	M Maßstab: 1:100	Ausgabedatum:	30.04.2025
Umschlag:	M Maßstab: 1:100	Erreicht:	Meter
Umschlag:	M Maßstab: 1:100	Datum:	Name
Umschlag:	M Maßstab: 1:100	Bearb.:	10.02.2025 Krüger
Umschlag:	M Maßstab: 1:100	Gepr.:	10.02.2025 Schwebel
Umschlag:	M Maßstab: 1:100	Dokumententyp:	Gebäudeplan
Umschlag:	M Maßstab: 1:100	Status:	Einreichung
Zust. Änderung:	Datum:	Name:	
Formel: DIN A0, 1:100, 1:100			