


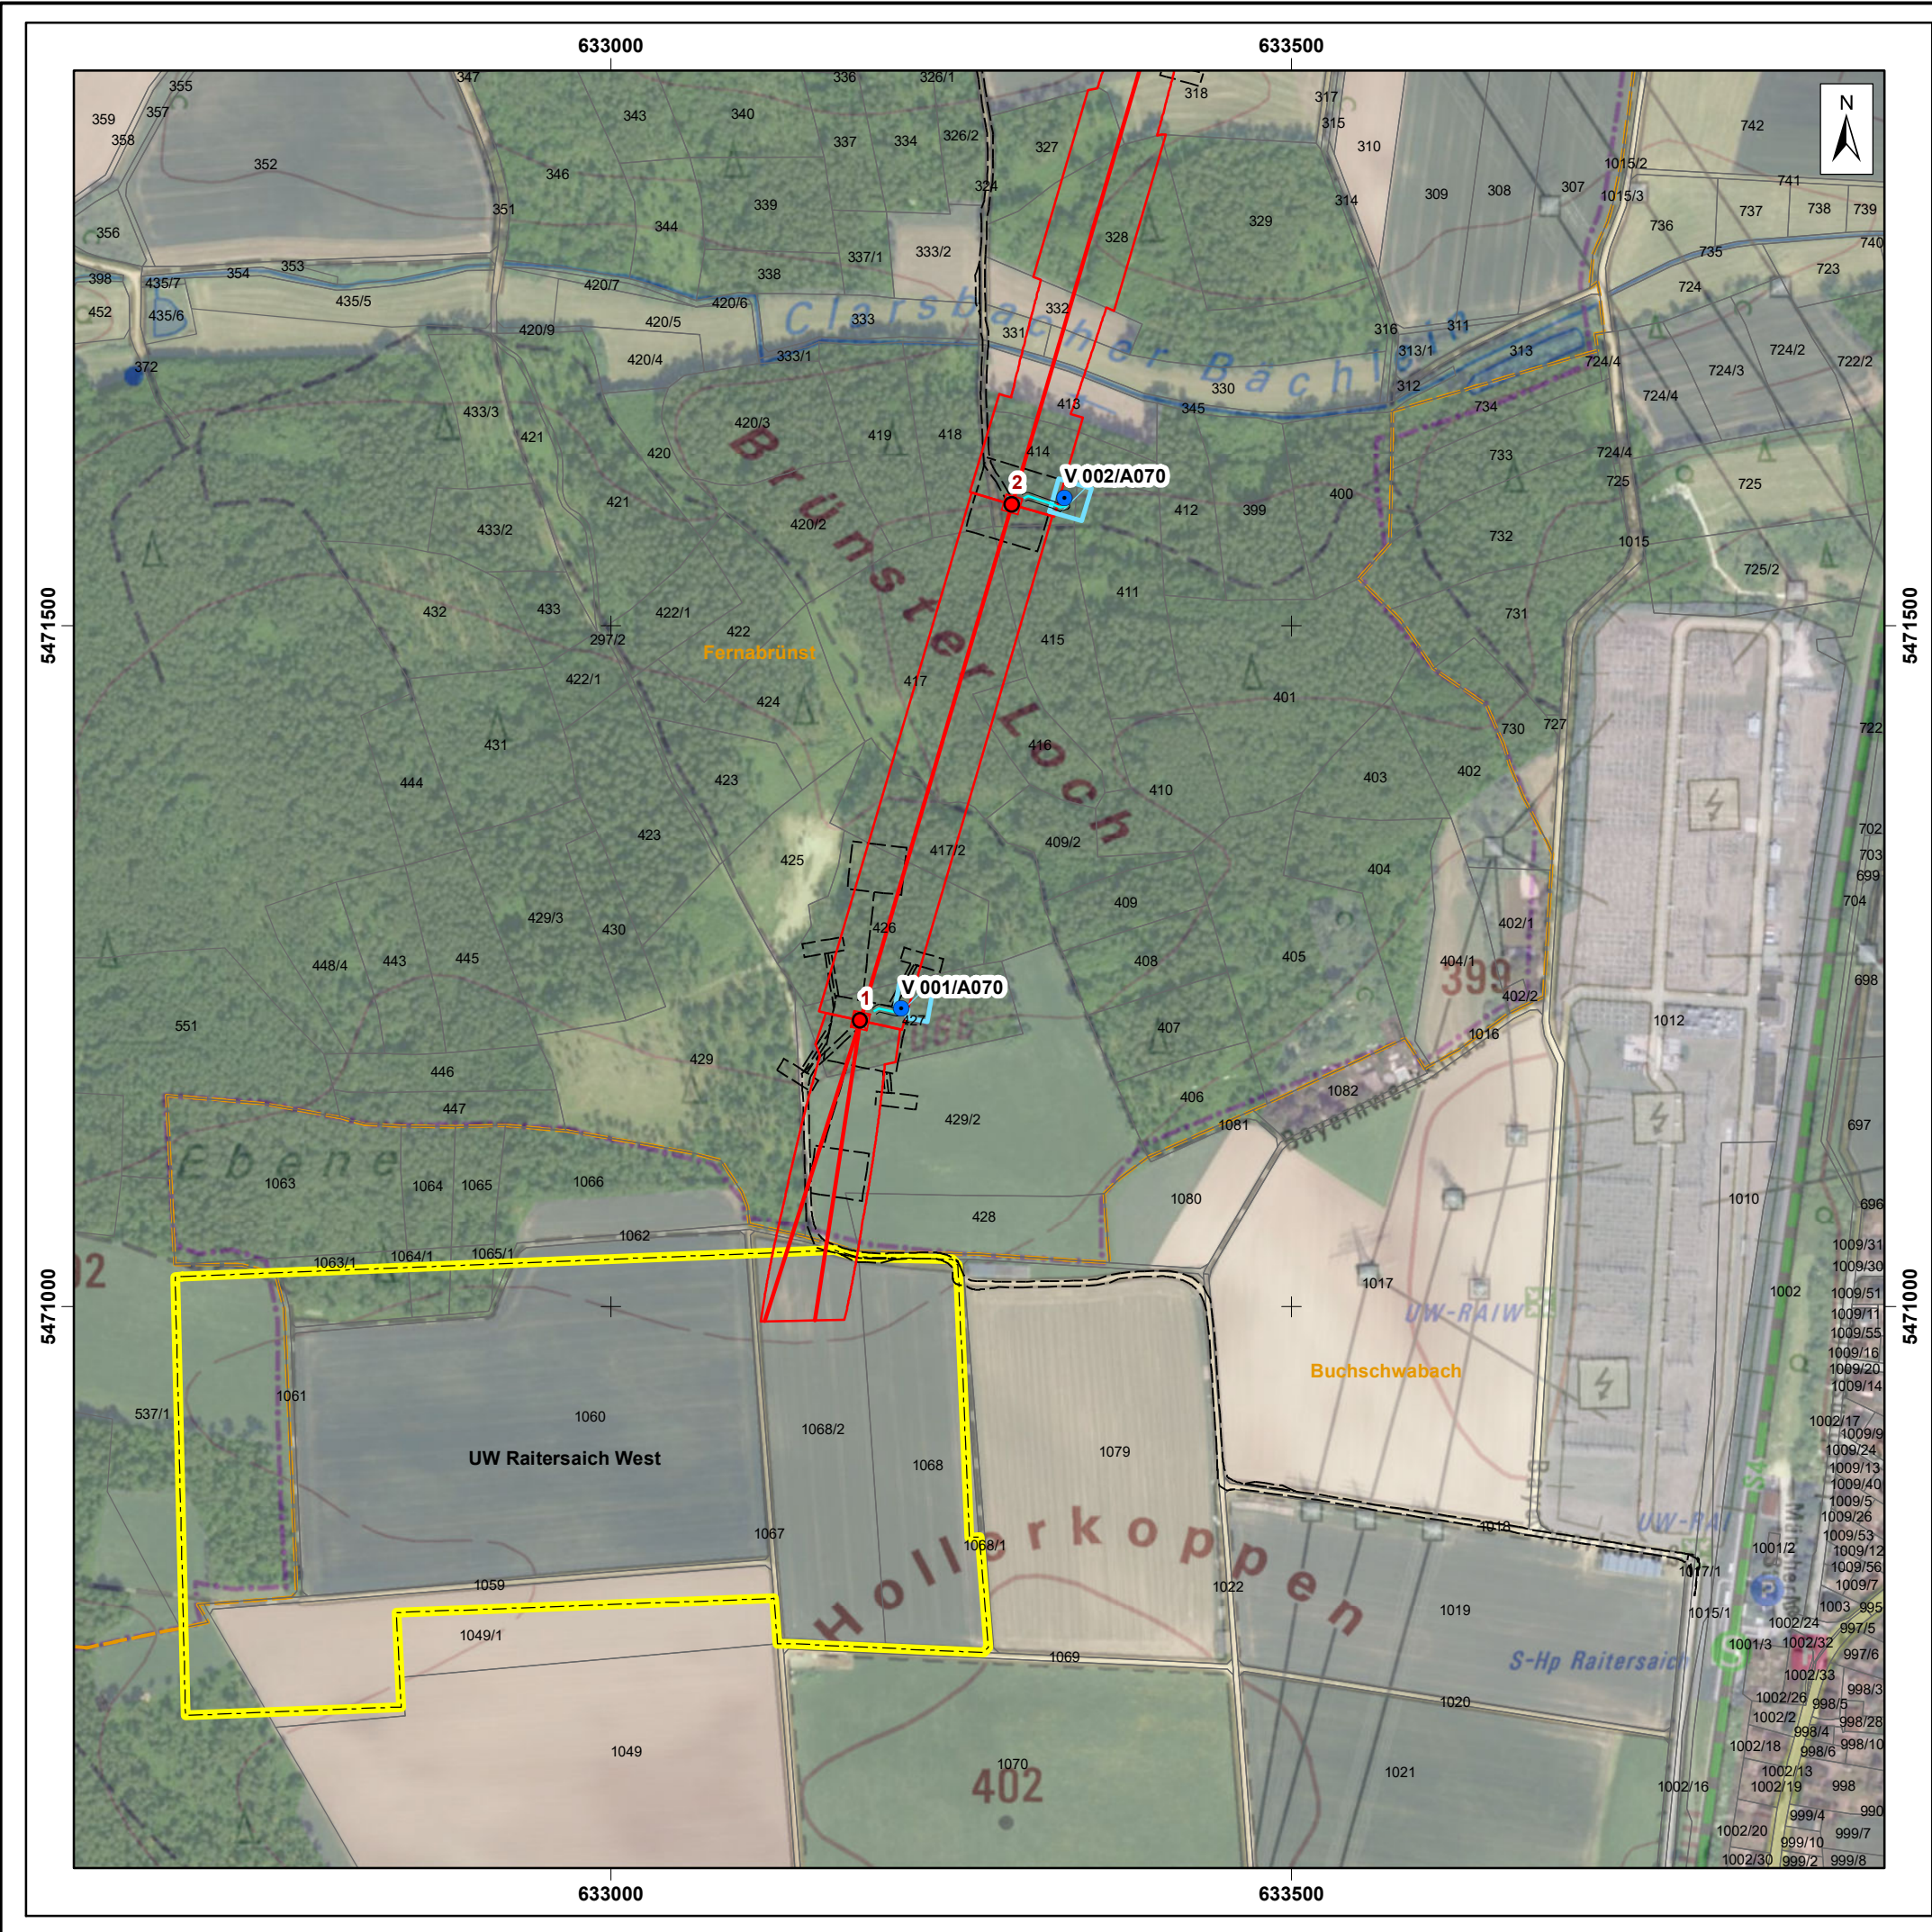

Legende

Maststandorte

- Neubau
- Trassenachse
- Schutzbereichsbergrenzung
- - - Zuwegungen, Arbeitsflächen

Wasserwirtschaftliche Maßnahmen

- ⊗ ES - Einleitstelle
- V - Versickerung
- ⊠ T - Tank
- ▭ Versickerungsfläche
- Schlauchleitung/Wasserhaltung

Trinkwasserschutzgebiet

- ▨ Zone I
- ▨ Zone II
- ▨ Zone III
- Flurstücke
- ▭ Gemarkung


0 50 100 200 300 400 Meter

Koordinaten: ETRS 1989 UTM Zone 32N

© Datenquellen: Bayerische Vermessungsverwaltung, GeoBasis-DE / BKG 2021/2023 – Daten verändert
Digitale Topographische Karte im Maßstab 1:10 000 (DOK) der Bayerischen Vermessungsverwaltung
© Datenquellen: Bayerische Vermessungsverwaltung, Europäische Union, enthält Copernicus Sentinel-2 Daten 2018, verarbeitet durch das Bundesamt für Kartographie und Geodäsie (BKG)
Digitale Orthophoto der Bayerischen Vermessungsverwaltung
Änderungen und thematische Ergänzungen durch den Herausgeber. Jede weitere Vervielfältigung bedarf der Erlaubnis des Herausgebers.

GEOS INGENIEUR-GESELLSCHAFT MBH Schwarze Kiefern 2, 09633 Halsbrücke Tel.: 03731/369-0 Fax.: 03731/369-200 E-Mail: info@geosberg.de		Tennet Bauherr/Auftraggeber Taking power further	
Projekt: 380-kV-Leitung Raitersaich_West - Ludersheim_West			
Bezeichnung: Anlage 10.1 Wasserrechtliche Antragsunterlage Lageplan wasserwirtschaftliche Maßnahmen Juraleitung Abschnitt A-West Mast 1 - 2			Planungsphase:
Maßstab: 1 : 5 000	bearbeitet:	07/2025	Schaffrath
Projekt-Nr.: 30230173	gezeichnet:	07/2025	Schaffrath
Datei/Plan-Nr.: A070_A-West_20250709_10-1_Anh-3.mxd	geprüft:	07/2025	Dr. Abraham

Anhang 3
Blatt 1/31

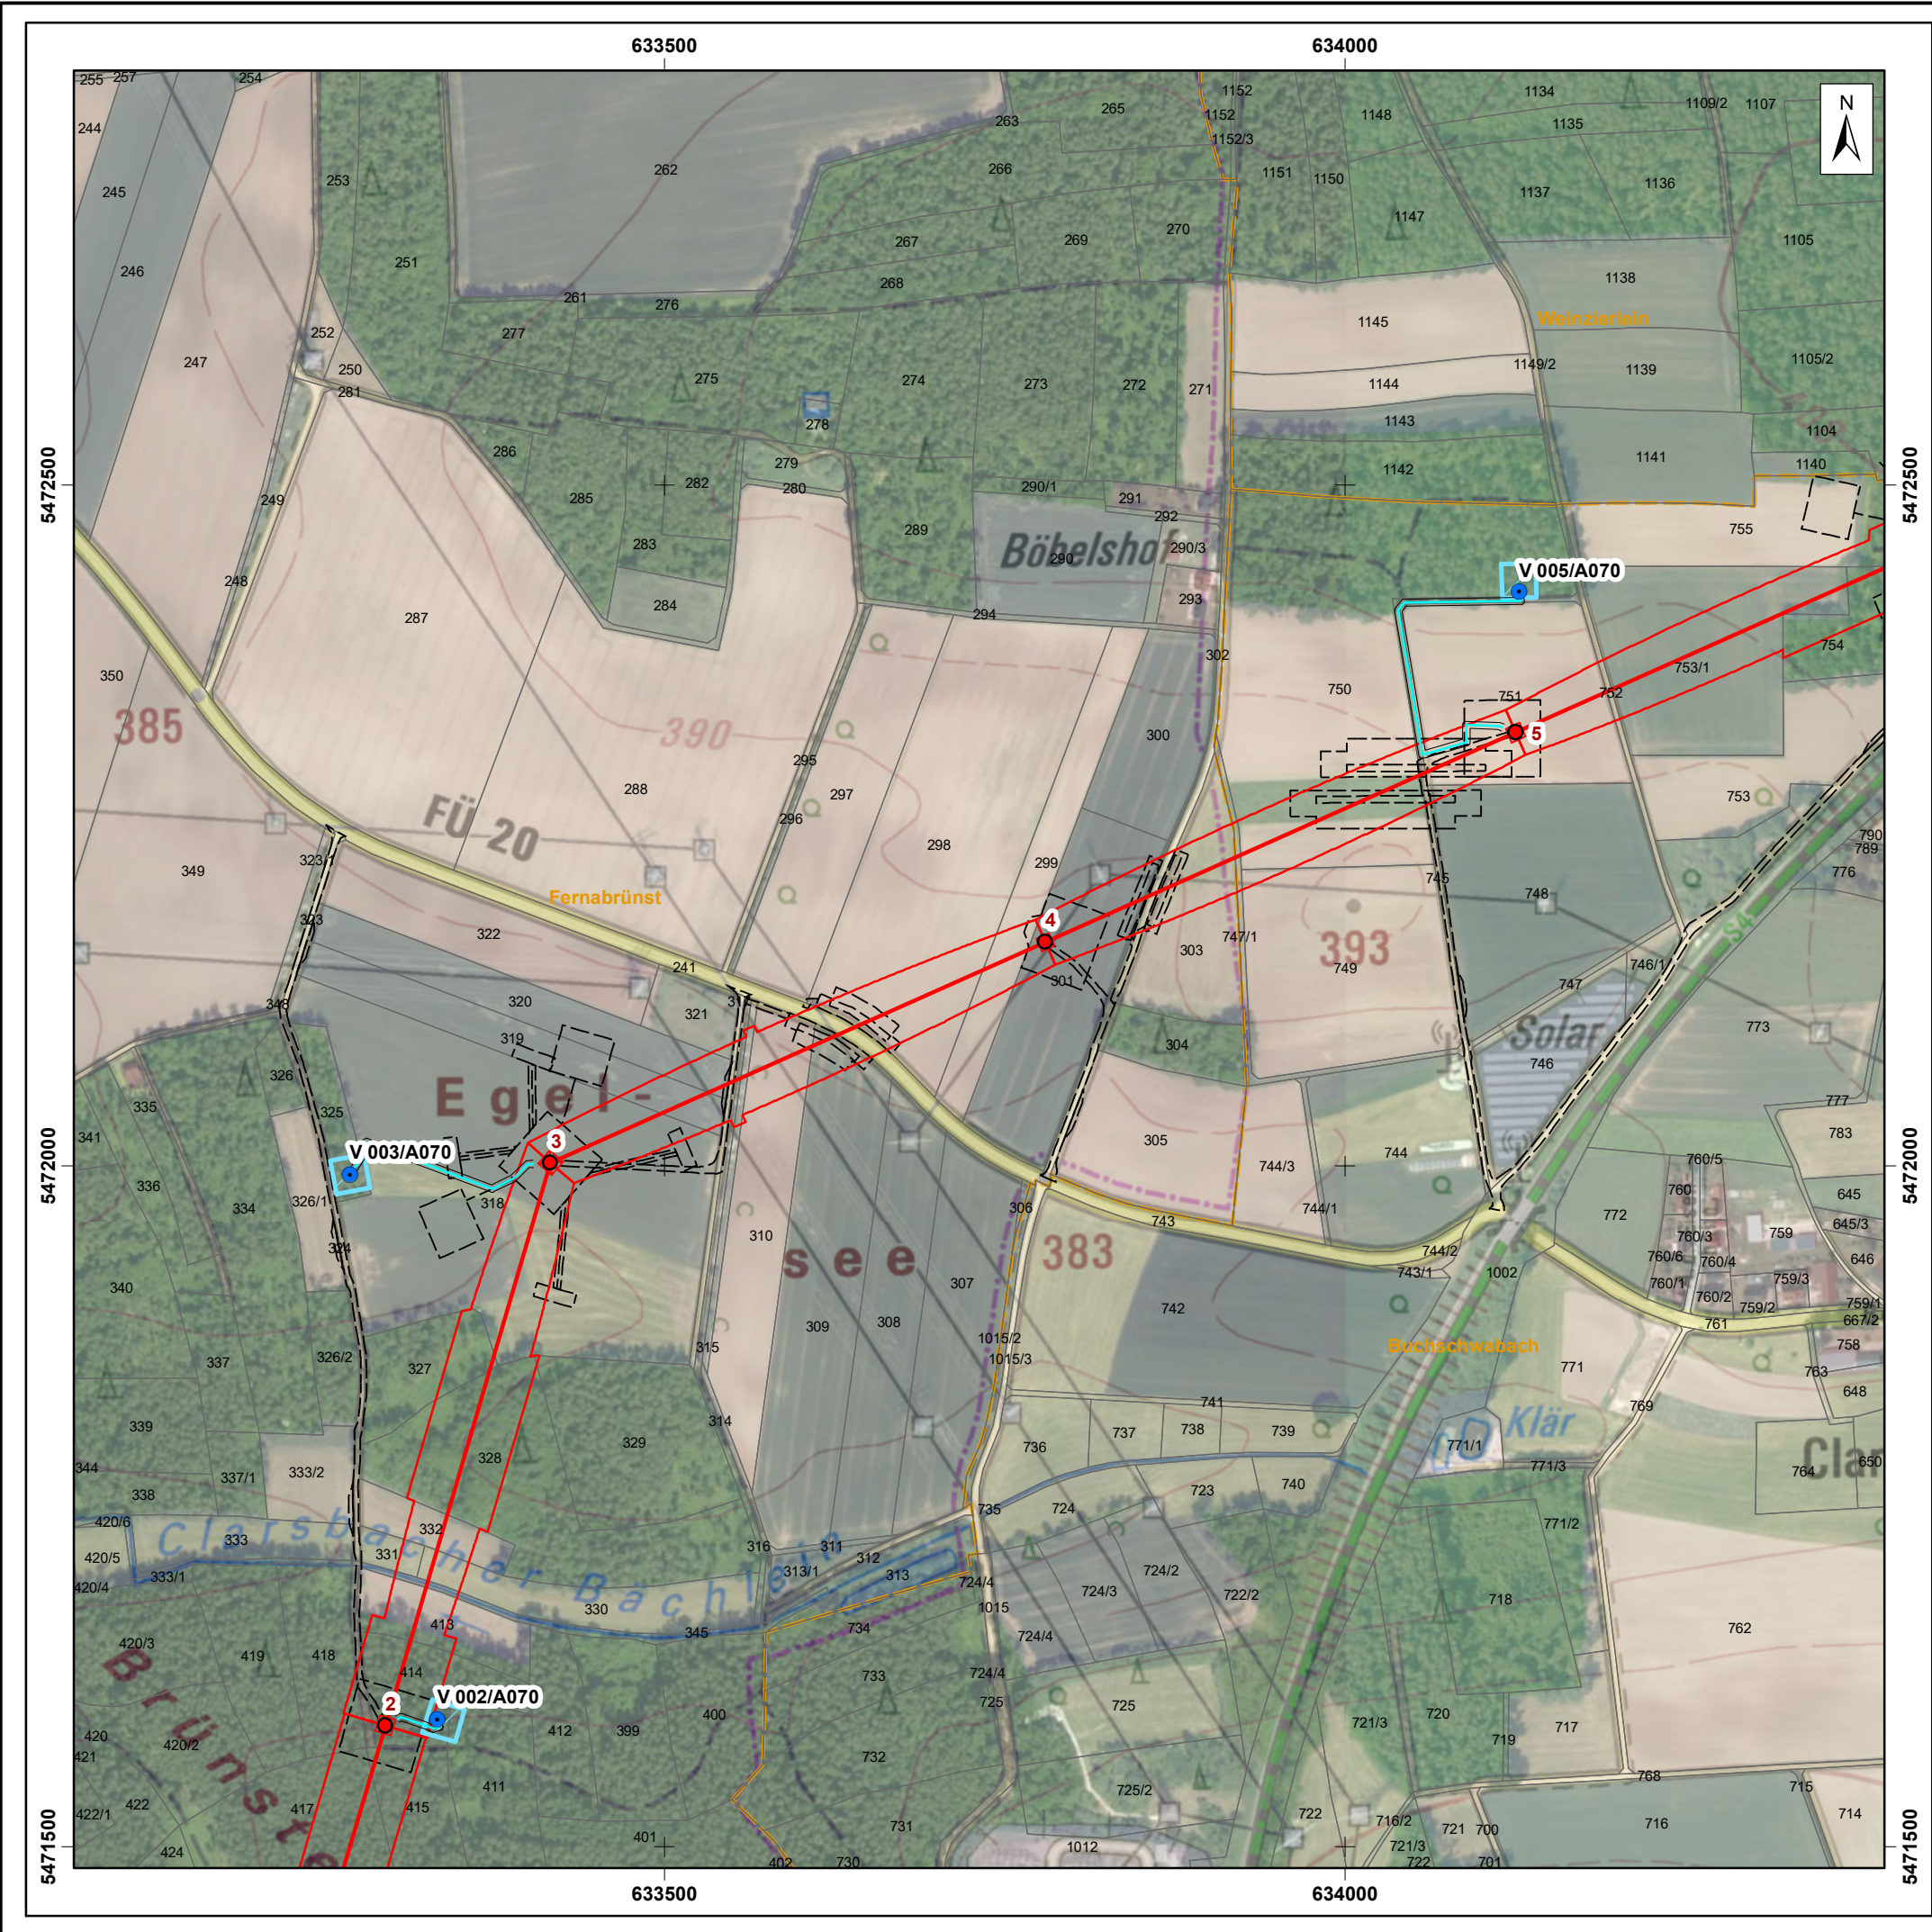

Legende

Maststandorte


- Neubau
- Trassenachse
- Schutzbereichsbergrenzung
- Zuwegungen, Arbeitsflächen

Wasserwirtschaftliche Maßnahmen

- ⊗ ES - Einleitstelle
- V - Versickerung
- ⊠ T - Tank
- ▨ Versickerungsfläche
- Schlauchleitung/Wasserhaltung

Trinkwasserschutzgebiet

- ▨ Zone I
- ▨ Zone II
- ▨ Zone III
- Flurstücke
- Gemarkung

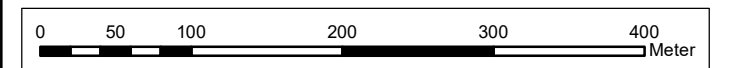

Koordinaten: ETRS 1989 UTM Zone 32N

© Datenquellen: Bayerische Vermessungsverwaltung, GeoBasis-DE / BKG 2021/2023 – Daten verändert
Digitale Topographische Karte im Maßstab 1:10 000 (DOK) der Bayerischen Vermessungsverwaltung
© Datenquellen: Bayerische Vermessungsverwaltung, Europäische Union, enthält Copernicus Sentinel-2 Daten 2018, verarbeitet durch das Bundesamt für Kartographie und Geodäsie (BKG)
Digitale Orthophoto der Bayerischen Vermessungsverwaltung
Änderungen und thematische Ergänzungen durch den Herausgeber. Jede weitere Vervielfältigung bedarf der Erlaubnis des Herausgebers.

 INGENIEUR-GESELLSCHAFT MBH Schwarze Klaffen 2, 09633 Halsbrücke Tel.: 03731/369-0 Fax.: 03731/369-200 E-Mail: info@geosberg.de		Bauherr/Auftraggeber		 Tennet Taking power further	
Projekt: 380-kV-Leitung Raitersaich_West - Ludersheim_West					
Bezeichnung: Anlage 10.1 Wasserrechtliche Antragsunterlage Lageplan wasserwirtschaftliche Maßnahmen Juralleitung Abschnitt A-West Mast 2 - 5				Planungsphase:	
Maßstab:	1 : 5 000	bearbeitet:	07/2025	Schaffrath	Anhang 3 Blatt 2/31
Projekt-Nr.:	30230173	gezeichnet:	07/2025	Schaffrath	
Datei/Plan-Nr.:	A070_A-West_20250709_10-1_Anh-3.mxd	geprüft:	07/2025	Dr. Abraham	



Legende

Maststandorte


- Neubau
- Trassenachse
- Schutzbereichsbergrenzung
- Zuwegungen, Arbeitsflächen

Wasserwirtschaftliche Maßnahmen

- ★ ES - Einleitstelle
- V - Versickerung
- T - Tank
- ▨ Versickerungsfläche
- Schlauchleitung/Wasserhaltung

Trinkwasserschutzgebiet


- ▨ Zone I
- ▨ Zone II
- ▨ Zone III
- Flurstücke
- Gemarkung

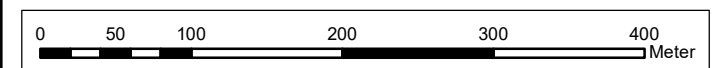

Koordinaten: ETRS 1989 UTM Zone 32N

© Datenquellen: Bayerische Vermessungsverwaltung, GeoBasis-DE / BKG 2021/2023 – Daten verändert
Digitale Topographische Karte im Maßstab 1:10 000 (DOK) der Bayerischen Vermessungsverwaltung
© Datenquellen: Bayerische Vermessungsverwaltung, Europäische Union, enthält Copernicus Sentinel-2 Daten 2018,
verarbeitet durch das Bundesamt für Kartographie und Geodäsie (BKG)
Digitale Orthophoto der Bayerischen Vermessungsverwaltung
Änderungen und thematische Ergänzungen durch den Herausgeber. Jede weitere Vervielfältigung bedarf der Erlaubnis des Herausgebers.

 INGENIEUR- GESELLSCHAFT MBH Schwarze Kiefern 2, 09633 Halsbrücke Tel.: 03731/3690-0 Fax.: 03731/369-200 E-Mail: info@geosberg.de		Bauherr/Auftraggeber		 Tennet Taking power further	
Projekt: 380-kV-Leitung Raitersaich_West - Ludersheim_West					
Bezeichnung: Anlage 10.1 Wasserrechtliche Antragsunterlage Lageplan wasserwirtschaftliche Maßnahmen Juralleitung Abschnitt A-West Mast 5 - 8				Planungsphase:	
Maßstab: 1 : 5 000		bearbeitet:	07/2025	Schaffrath	Anhang 3 Blatt 3/31
Projekt-Nr.: 30230173		gezeichnet:	07/2025	Schaffrath	
Datei/Plan-Nr.: A070_A-West_20250709_10-1_Anh-3.mxd		geprüft:	07/2025	Dr. Abraham	

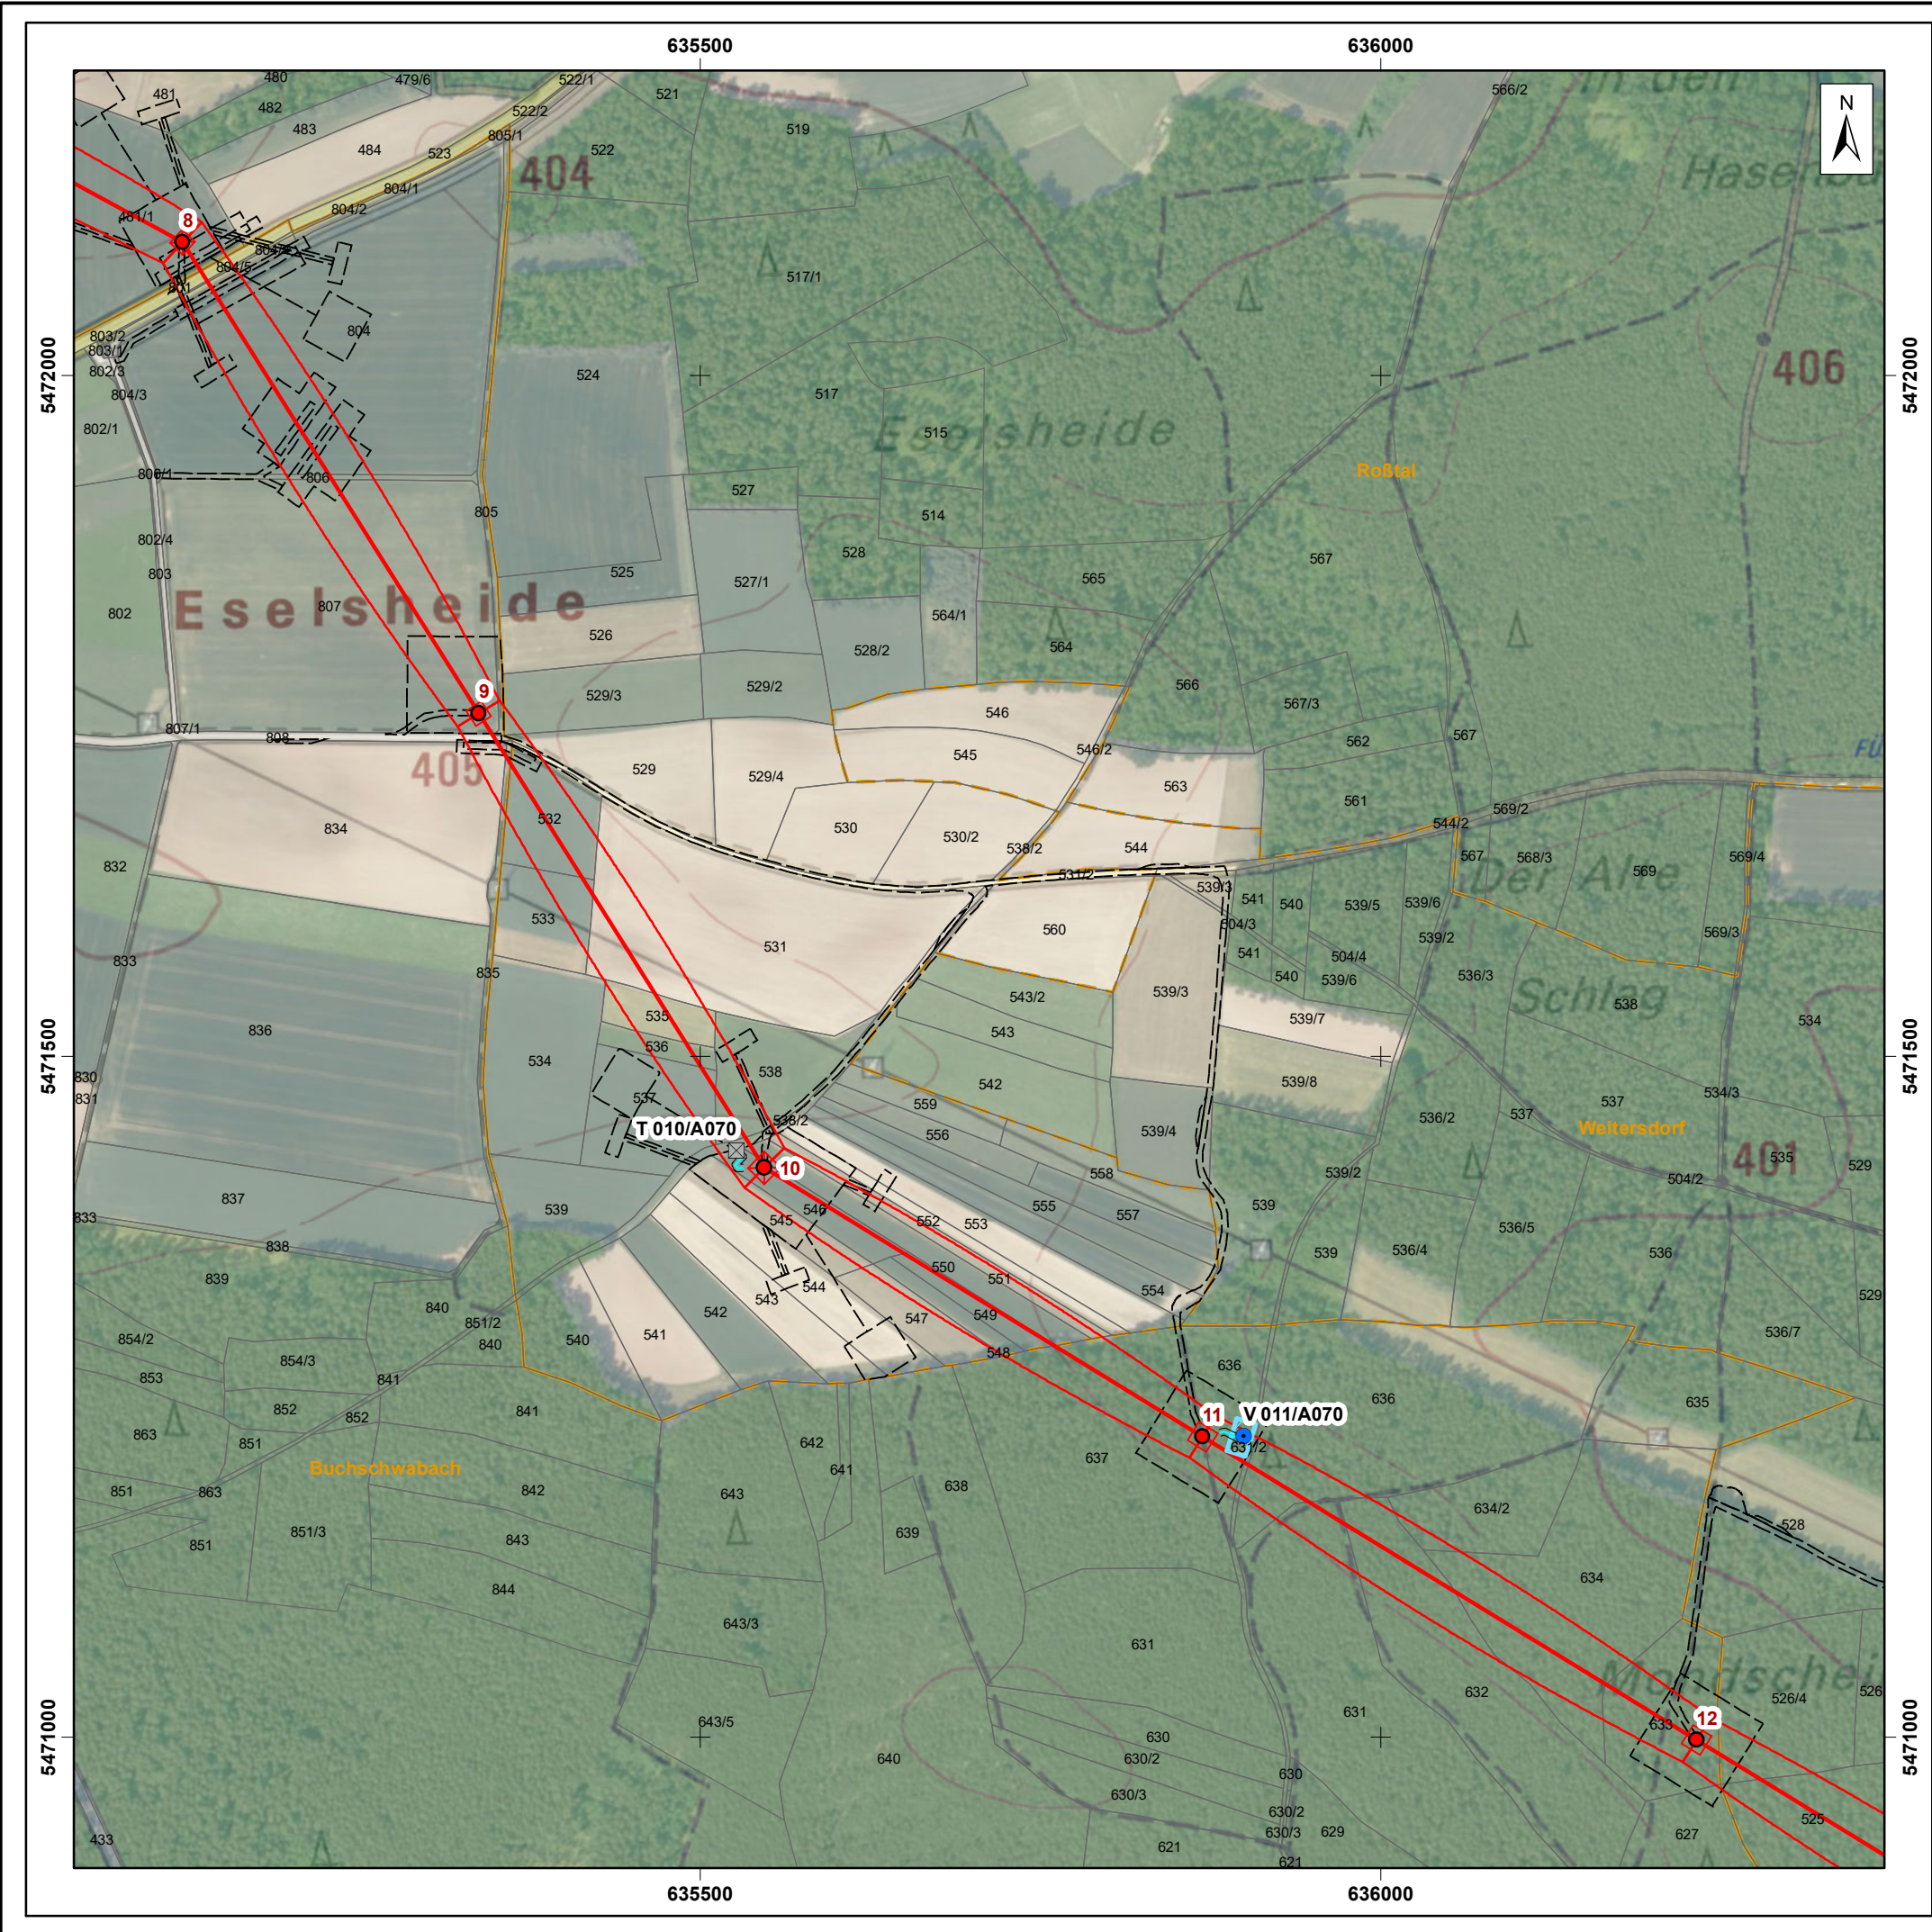

Legende

Maststandorte


- Neubau
- Trassenachse
- Schutzbereichsbergrenzung
- Zuwegungen, Arbeitsflächen

Wasserwirtschaftliche Maßnahmen

- ⊗ ES - Einleitstelle
- V - Versickerung
- ⊠ T - Tank
- ▨ Versickerungsfläche
- Schlauchleitung/Wasserhaltung

Trinkwasserschutzgebiet


- ▨ Zone I
- ▨ Zone II
- ▨ Zone III
- Flurstücke
- ▨ Gemarkung

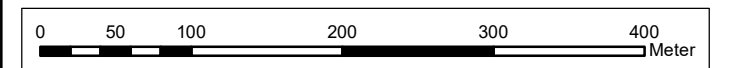

Koordinaten: ETRS 1989 UTM Zone 32N

© Datenquellen: Bayerische Vermessungsverwaltung, GeoBasis-DE / BKG 2021/2023 – Daten verändert
Digitale Topographische Karte im Maßstab 1:10 000 (DOK) der Bayerischen Vermessungsverwaltung
© Datenquellen: Bayerische Vermessungsverwaltung, Europäische Union, enthält Copernicus Sentinel-2 Daten 2018, verarbeitet durch das Bundesamt für Kartographie und Geodäsie (BKG)
Digitale Orthophoto der Bayerischen Vermessungsverwaltung
Änderungen und thematische Ergänzungen durch den Herausgeber. Jede weitere Vervielfältigung bedarf der Erlaubnis des Herausgebers.

 INGENIEUR-GESELLSCHAFT MBH Schwarze Kiefern 2, 09633 Halsbrücke Tel.: 03731/369-0 Fax.: 03731/369-200 E-Mail: info@geosberg.de		Bauherr/Auftraggeber  Tennet Taking power further	
Projekt: 380-kV-Leitung Raitersaich_West - Ludersheim_West			
Bezeichnung: Anlage 10.1 Wasserrechtliche Antragsunterlage Lageplan wasserwirtschaftliche Maßnahmen Juralleitung Abschnitt A-West Mast 8 - 12			Planungsphase:
Maßstab: 1 : 5 000	bearbeitet:	07/2025	Schaffrath
Projekt-Nr.: 30230173	gezeichnet:	07/2025	Schaffrath
Datei/Plan-Nr.: A070_A-West_20250709_10-1_Anh-3.mxd	geprüft:	07/2025	Dr. Abraham
Anhang 3 Blatt 4/31			

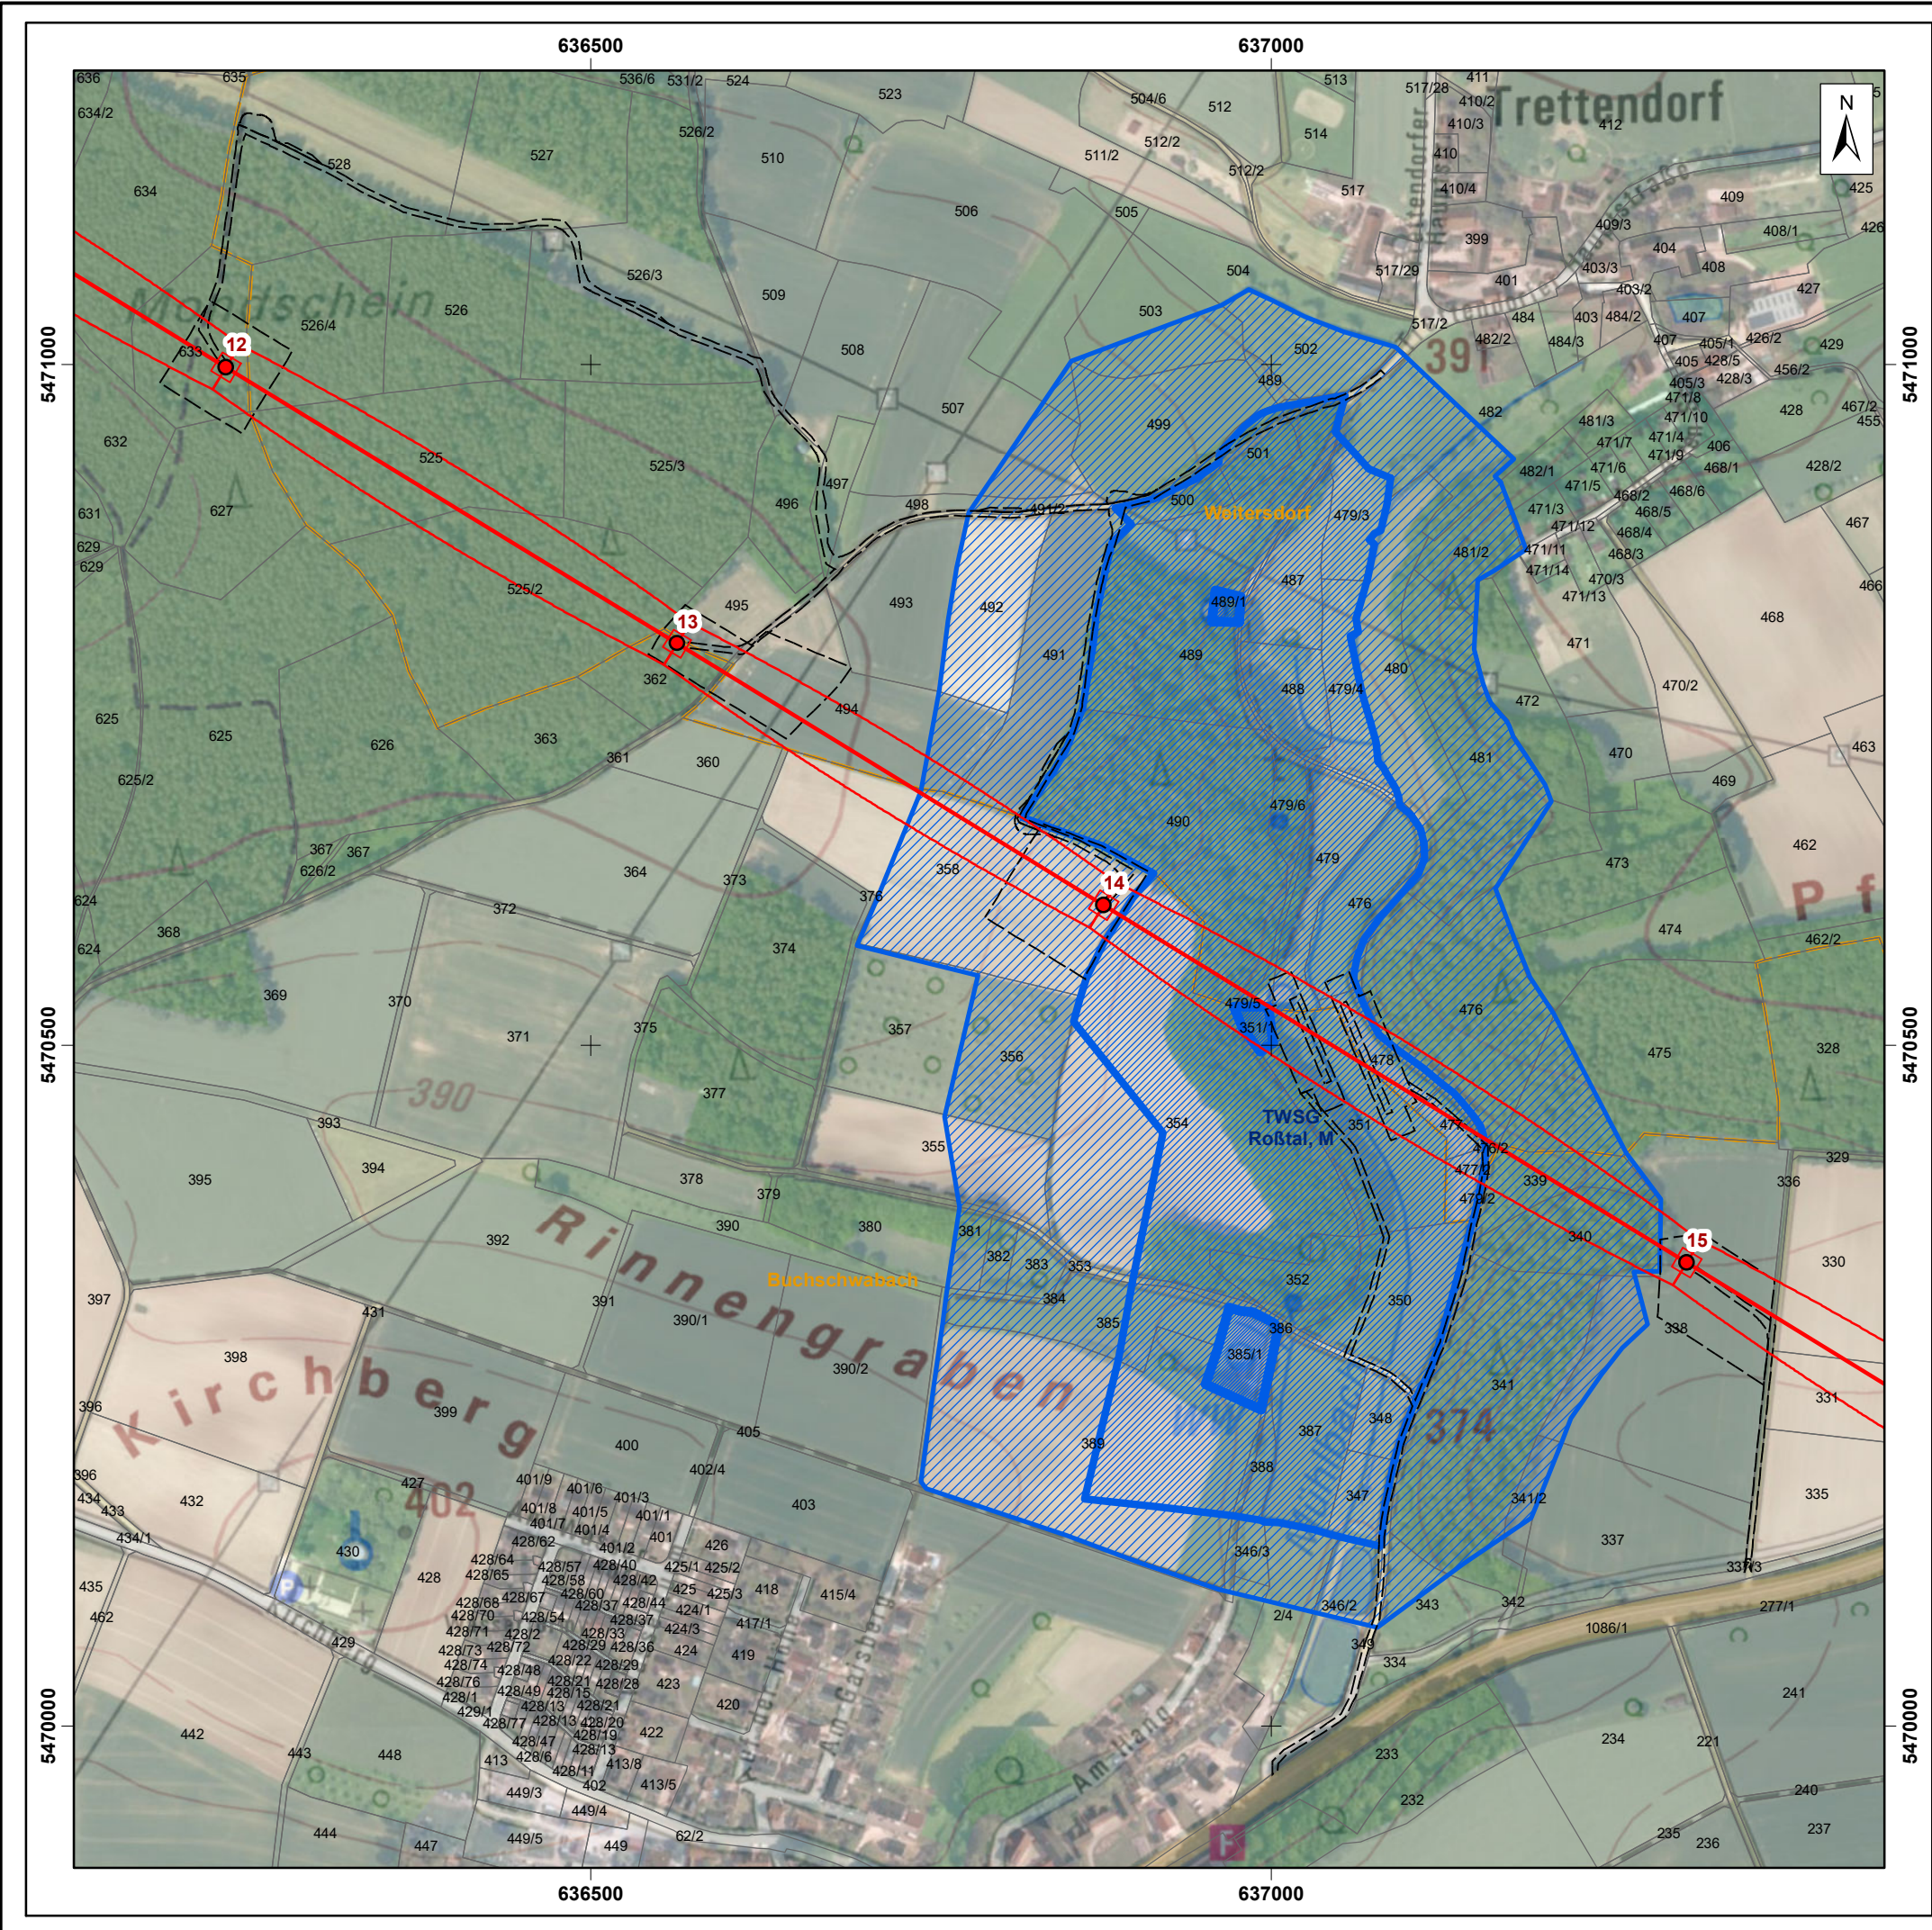

Legende

Maststandorte


- Neubau
- Trassenachse
- Schutzbereichsbergrenzung
- Zuwegungen, Arbeitsflächen

Wasserwirtschaftliche Maßnahmen

- ⊗ ES - Einleitstelle
- V - Versickerung
- ⊠ T - Tank
- ▨ Versickerungsfläche
- Schlauchleitung/Wasserhaltung

Trinkwasserschutzgebiet


- ▨ Zone I
- ▨ Zone II
- ▨ Zone III
- Flurstücke
- ▨ Gemarkung

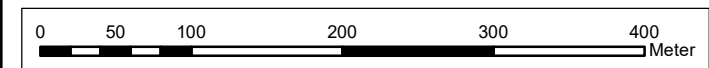

Koordinaten: ETRS 1989 UTM Zone 32N

© Datenquellen: Bayerische Vermessungsverwaltung, GeoBasis-DE / BKG 2021/2023 – Daten verändert
Digitale Topographische Karte im Maßstab 1:10 000 (DOK) der Bayerischen Vermessungsverwaltung
© Datenquellen: Bayerische Vermessungsverwaltung, Europäische Union, enthält Copernicus Sentinel-2 Daten 2018,
verarbeitet durch das Bundesamt für Kartographie und Geodäsie (BKG)
Digitale Orthophoto der Bayerischen Vermessungsverwaltung
Änderungen und thematische Ergänzungen durch den Herausgeber. Jede weitere Vervielfältigung bedarf der Erlaubnis des Herausgebers.

 GEOS INGENIEUR-GESELLSCHAFT MBH		Bauherr/Auftraggeber		 Tennet Taking power further
Schwarze Kiefern 2, 09633 Halsbrücke Tel.: 03731/369-0 Fax.: 03731/369-200 E-Mail: info@geosfreiburg.de				
Projekt: 380-kV-Leitung Raitersaich_West - Ludersheim_West				
Bezeichnung: Anlage 10.1 Wasserrechtliche Antragsunterlage Lageplan wasserwirtschaftliche Maßnahmen Juraleitung Abschnitt A-West Mast 12 - 15				Planungsphase:
Maßstab:	1 : 5 000	bearbeitet:	07/2025	Schaffrath
Projekt-Nr.:	30230173	gezeichnet:	07/2025	Schaffrath
Datei/Plan-Nr.:	A070_A-West_20250709_10-1_Anh-3.mxd	geprüft:	07/2025	Dr. Abraham
Anhang 3 Blatt 5/31				

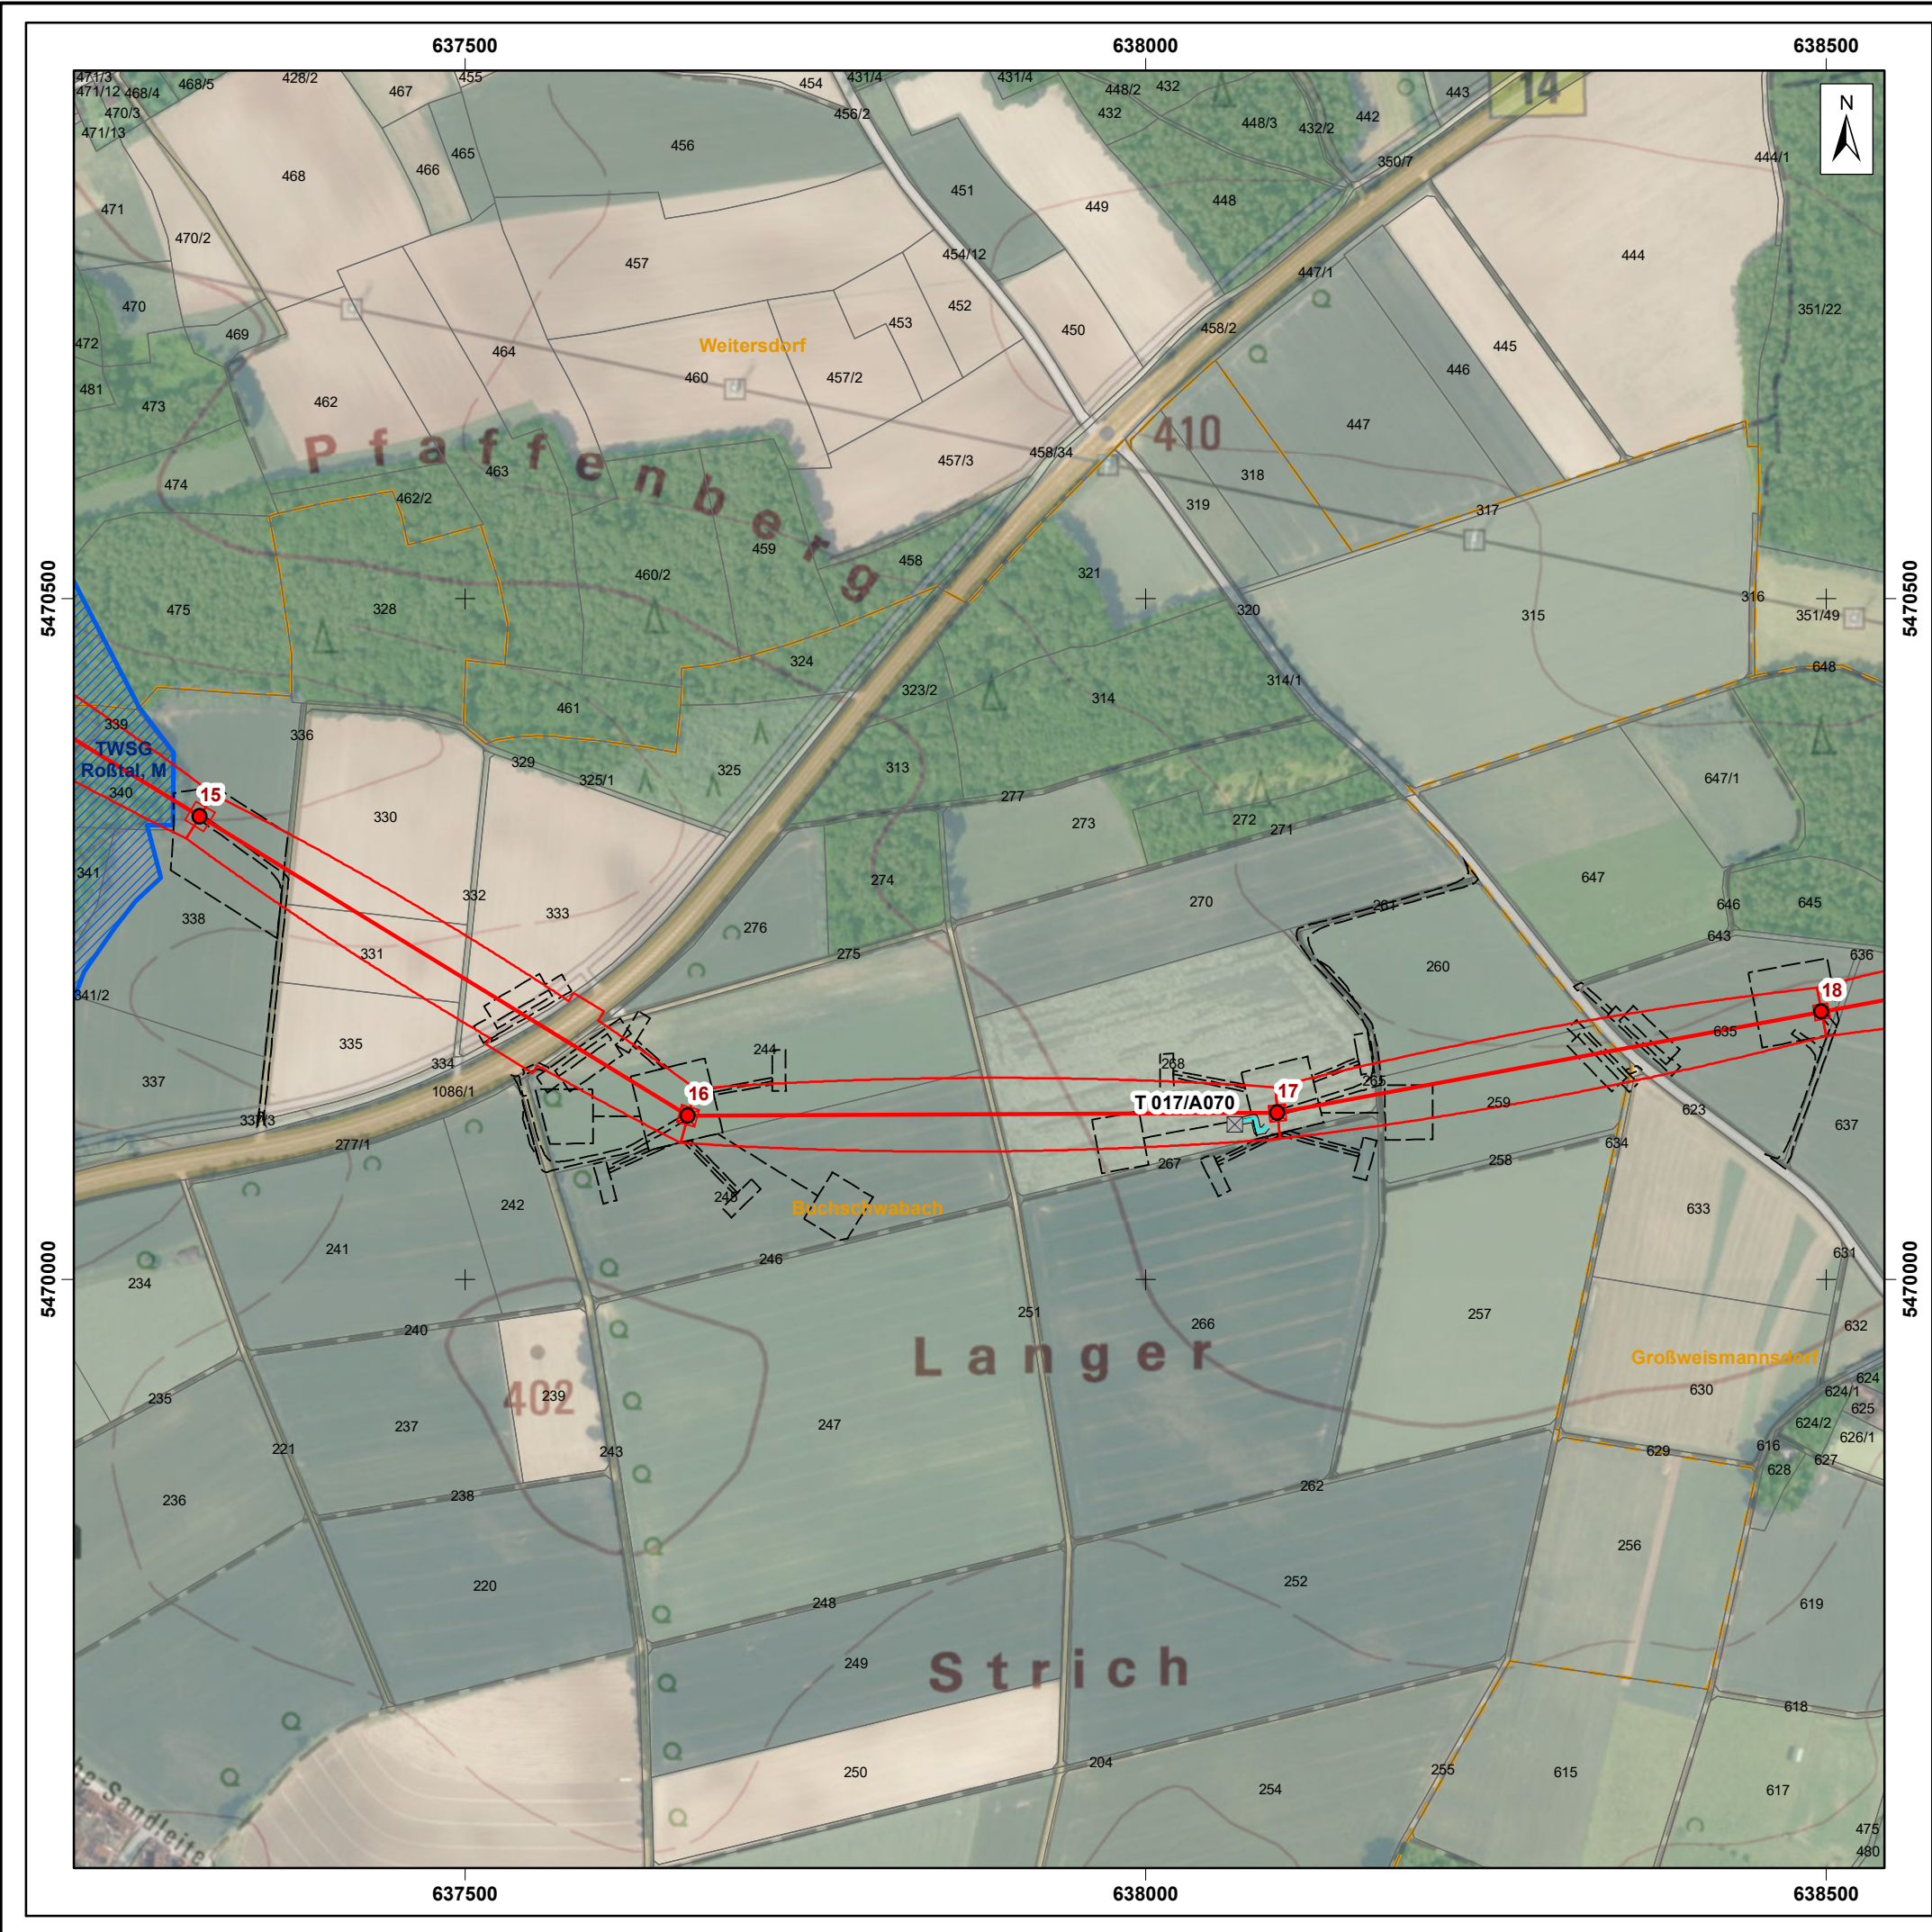

Legende

Maststandorte


- Neubau
- Trassenachse
- Schutzbereichsbergrenzung
- - - Zuwegungen, Arbeitsflächen

Wasserwirtschaftliche Maßnahmen

- ⊗ ES - Einleitstelle
- V - Versickerung
- ⊠ T - Tank
- ▨ Versickerungsfläche
- Schlauchleitung/Wasserhaltung

Trinkwasserschutzgebiet

- ▨ Zone I
- ▨ Zone II
- ▨ Zone III
- Flurstücke
- ▨ Gemarkung

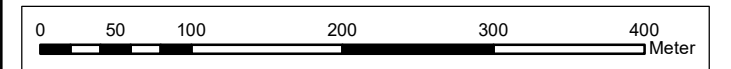

Koordinaten: ETRS 1989 UTM Zone 32N

© Datenquellen: Bayerische Vermessungsverwaltung, GeoBasis-DE / BKG 2021/2023 – Daten verändert
Digitale Topographische Karte im Maßstab 1:10 000 (DOK) der Bayerischen Vermessungsverwaltung
© Datenquellen: Bayerische Vermessungsverwaltung, Europäische Union, enthält Copernicus Sentinel-2 Daten 2018, verarbeitet durch das Bundesamt für Kartographie und Geodäsie (BKG)
Digitale Orthophoto der Bayerischen Vermessungsverwaltung
Änderungen und thematische Ergänzungen durch den Herausgeber. Jede weitere Vervielfältigung bedarf der Erlaubnis des Herausgebers.

 INGENIEUR-GESELLSCHAFT MBH Schwarze Kiefern 2, 09633 Halsbrücke Tel.: 03731/369-0 Fax.: 03731/369-200 E-Mail: info@geosberg.de		Bauherr/Auftraggeber		 Tennet Taking power further	
Projekt: 380-kV-Leitung Raitersaich_West - Ludersheim_West					
Bezeichnung: Anlage 10.1 Wasserrechtliche Antragsunterlage Lageplan wasserwirtschaftliche Maßnahmen Juraleitung Abschnitt A-West Mast 15 - 18				Planungsphase:	
Maßstab:	1 : 5 000	bearbeitet:	07/2025	Schaffrath	Anhang 3 Blatt 6/31
Projekt-Nr.:	30230173	gezeichnet:	07/2025	Schaffrath	
Datei/Plan-Nr.:	A070_A-West_20250709_10-1_Anh-3.mxd	geprüft:	07/2025	Dr. Abraham	



Legende

Maststandorte


- Neubau
- Trassenachse
- Schutzbereichsbergrenzung
- Zuwegungen, Arbeitsflächen

Wasserwirtschaftliche Maßnahmen

- ⊗ ES - Einleitstelle
- V - Versickerung
- ⊠ T - Tank
- ▨ Versickerungsfläche
- Schlauchleitung/Wasserhaltung

Trinkwasserschutzgebiet


- ▨ Zone I
- ▨ Zone II
- ▨ Zone III
- Flurstücke
- ▨ Gemarkung

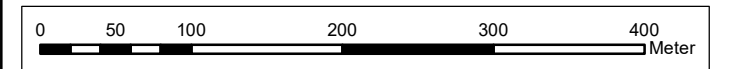

Koordinaten: ETRS 1989 UTM Zone 32N

© Datenquellen: Bayerische Vermessungsverwaltung, GeoBasis-DE / BKG 2021/2023 – Daten verändert
Digitale Topographische Karte im Maßstab 1:10 000 (DOK) der Bayerischen Vermessungsverwaltung
© Datenquellen: Bayerische Vermessungsverwaltung, Europäische Union, enthält Copernicus Sentinel-2 Daten 2018, verarbeitet durch das Bundesamt für Kartographie und Geodäsie (BKG)
Digitale Orthophoto der Bayerischen Vermessungsverwaltung
Änderungen und thematische Ergänzungen durch den Herausgeber. Jede weitere Vervielfältigung bedarf der Erlaubnis des Herausgebers.

 INGENIEUR- GESELLSCHAFT MBH		Bauherr/Auftraggeber		 Tennet Taking power further	
Schwarze Kiefern 2, 09633 Halsbrücke Tel. 03731/989-0 Fax: 03731/989-200 E-Mail: info@geos-halsberg.de					
Projekt: 380-kV-Leitung Raitersaich_West - Ludersheim_West					
Bezeichnung: Anlage 10.1 Wasserrechtliche Antragsunterlage Lageplan wasserwirtschaftliche Maßnahmen Juralleitung Abschnitt A-West Mast 18 - 21				Planungsphase:	
Maßstab: 1 : 5 000		bearbeitet:		07/2025	
Projekt-Nr.: 30230173		gezeichnet:		07/2025	
Datei/Plan-Nr.: A010_A-West_20250709_10-1_Anh-3.mxd		geprüft:		07/2025	
				Schaffrath	
				Schaffrath	
				Dr. Abraham	
Anhang 3 Blatt 7/31					

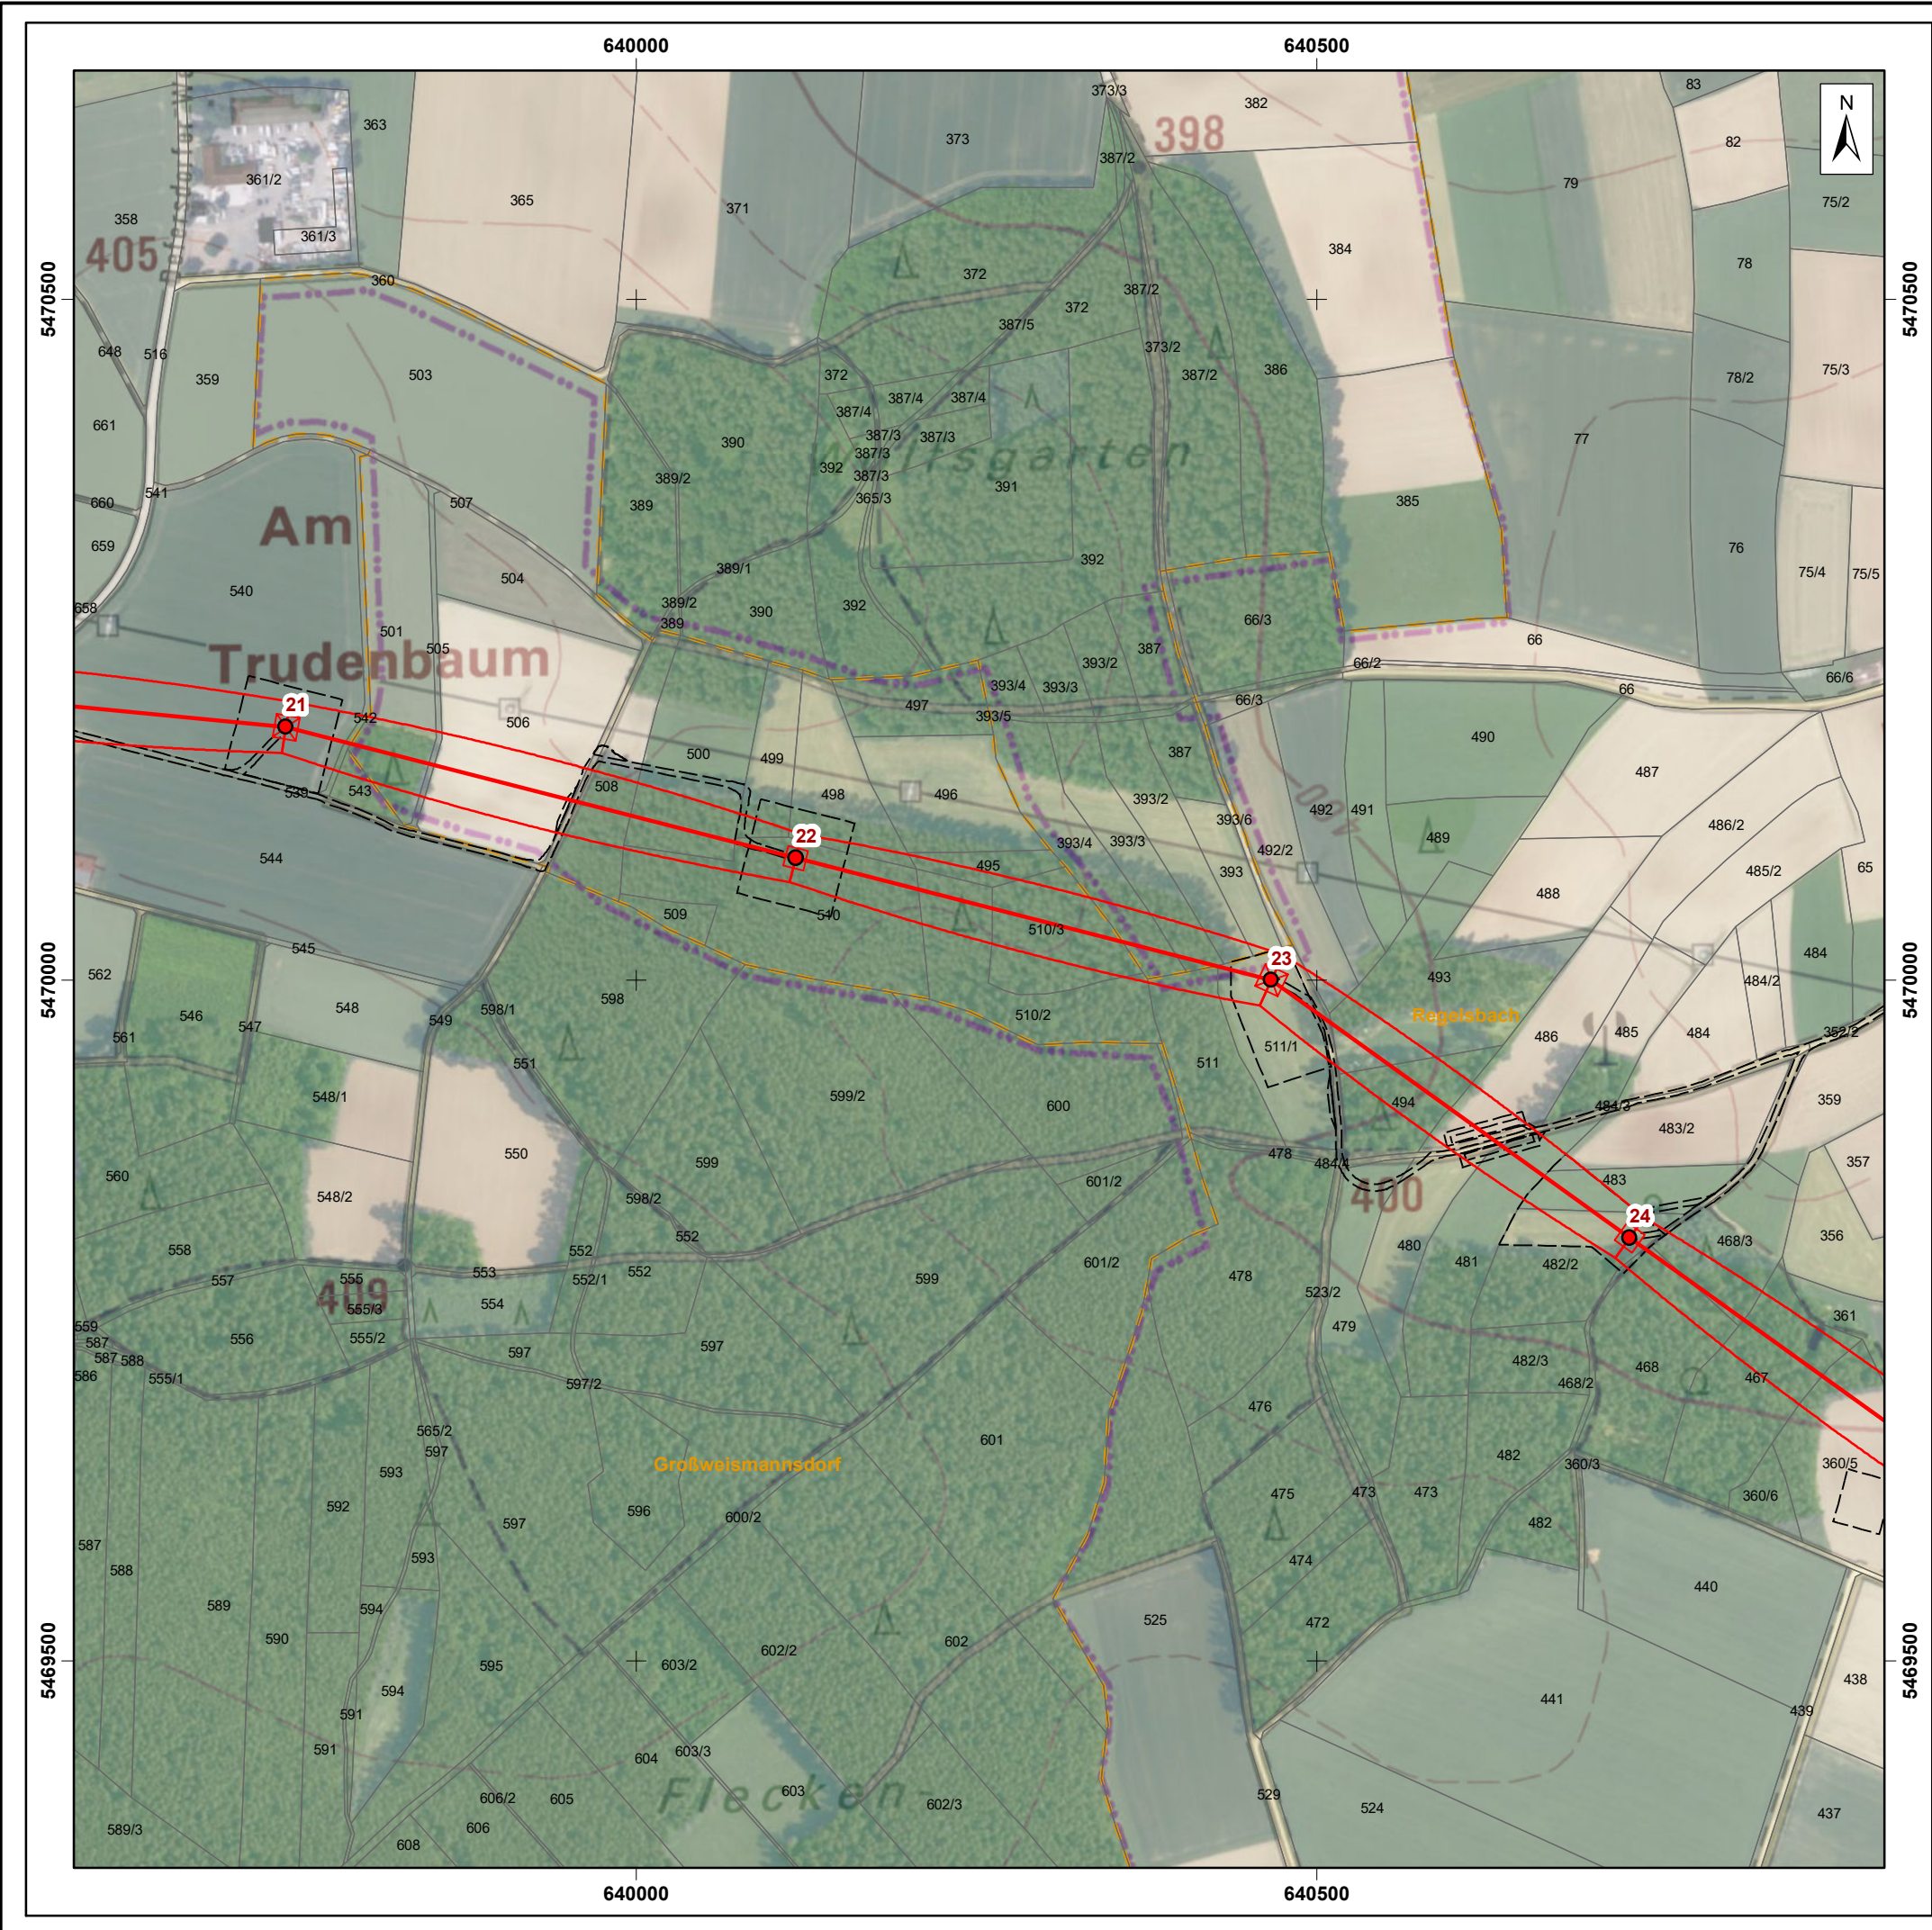

Legende

Maststandorte


- Neubau
- Trassenachse
- Schutzbereichsbergrenzung
- - - - - Zuwegungen, Arbeitsflächen

Wasserwirtschaftliche Maßnahmen

- ⊗ ES - Einleitstelle
- V - Versickerung
- ⊠ T - Tank
- ▤ Versickerungsfläche
- Schlauchleitung/Wasserhaltung

Trinkwasserschutzgebiet


- ▨ Zone I
- ▨ Zone II
- ▨ Zone III
- Flurstücke
- ▭ Gemarkung

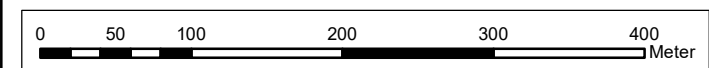

Koordinaten: ETRS 1989 UTM Zone 32N

© Datenquellen: Bayerische Vermessungsverwaltung, GeoBasis-DE / BKG 2021/2023 – Daten verändert
Digitale Topographische Karte im Maßstab 1:10 000 (DOK) der Bayerischen Vermessungsverwaltung
© Datenquellen: Bayerische Vermessungsverwaltung, Europäische Union, enthält Copernicus Sentinel-2 Daten 2018,
verarbeitet durch das Bundesamt für Kartographie und Geodäsie (BKG)
Digitale Orthophoto der Bayerischen Vermessungsverwaltung
Änderungen und thematische Ergänzungen durch den Herausgeber. Jede weitere Vervielfältigung bedarf der Erlaubnis des Herausgebers.

 GEOS INGENIEUR-GESELLSCHAFT MBH		Bauherr/Auftraggeber		 Tennet Taking power further
Schwarze Kiefern 2, 09633 Halsbrücke Tel.: 03731/369-0 Fax.: 03731/369-200 E-Mail: info@geosberg.de				
Projekt: 380-kV-Leitung Raitersaich_West - Ludersheim_West				
Bezeichnung: Anlage 10.1 Wasserrechtliche Antragsunterlage Lageplan wasserwirtschaftliche Maßnahmen Juraleitung Abschnitt A-West Mast 21 - 24				Planungsphase:
Maßstab: 1 : 5 000	bearbeitet:	07/2025	Schaffrath	Anhang 3 Blatt 8/31
Projekt-Nr.: 30230173	gezeichnet:	07/2025	Schaffrath	
Datei/Plan-Nr.: A070_A-West_20250709_10-1_Anh-3.mxd	geprüft:	07/2025	Dr. Abraham	

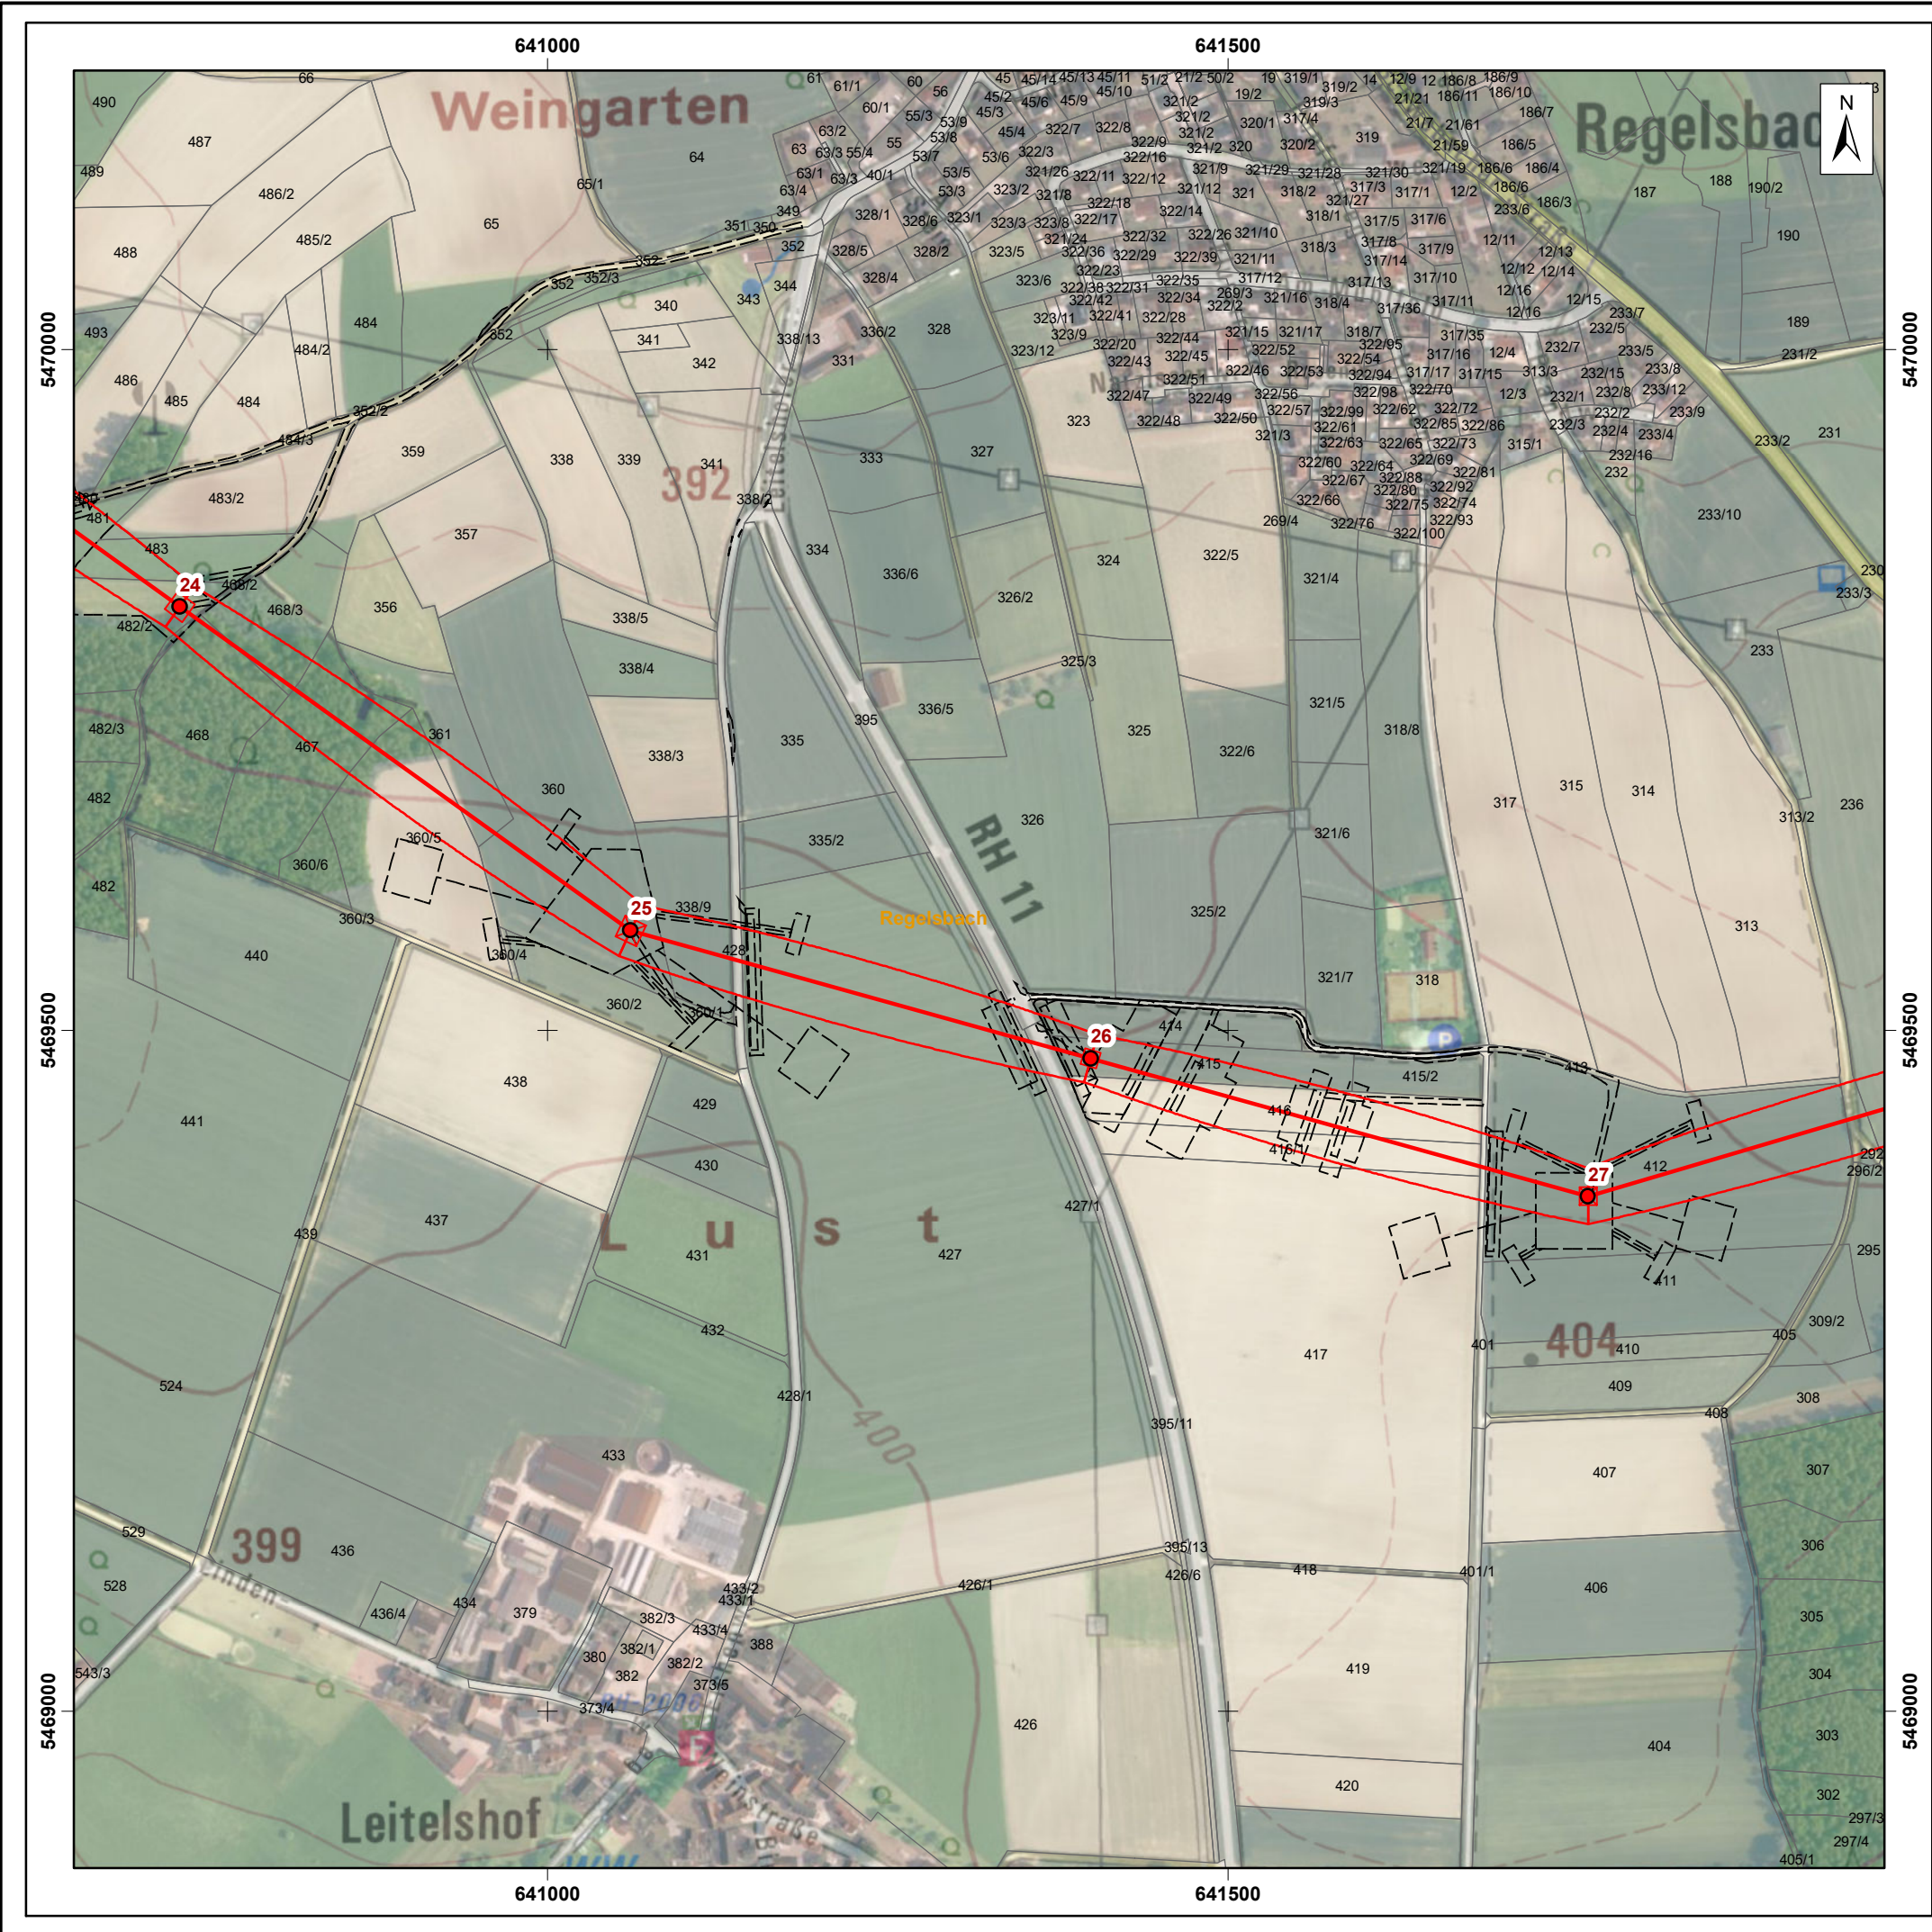

Legende

Maststandorte


- Neubau
- Trassenachse
- Schutzbereichsbergrenzung
- Zuwegungen, Arbeitsflächen

Wasserwirtschaftliche Maßnahmen

- ⊗ ES - Einleitstelle
- V - Versickerung
- ⊠ T - Tank
- ▭ Versickerungsfläche
- Schlauchleitung/Wasserhaltung

Trinkwasserschutzgebiet


- ▨ Zone I
- ▨ Zone II
- ▨ Zone III
- Flurstücke
- ▭ Gemarkung

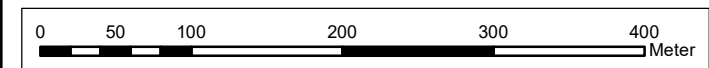

Koordinaten: ETRS 1989 UTM Zone 32N

© Datenquellen: Bayerische Vermessungsverwaltung, GeoBasis-DE / BKG 2021/2023 – Daten verändert
Digitale Topographische Karte im Maßstab 1:10 000 (DOK) der Bayerischen Vermessungsverwaltung
© Datenquellen: Bayerische Vermessungsverwaltung, Europäische Union, enthält Copernicus Sentinel-2 Daten 2018, verarbeitet durch das Bundesamt für Kartographie und Geodäsie (BKG)
Digitale Orthophoto der Bayerischen Vermessungsverwaltung
Änderungen und thematische Ergänzungen durch den Herausgeber. Jede weitere Vervielfältigung bedarf der Erlaubnis des Herausgebers.

 GEOS INGENIEUR-GESELLSCHAFT MBH		Bauherr/Auftraggeber		 Tennet Taking power further	
Schwarze Kiefern 2, 09633 Halsbrücke Tel.: 03731/369-0 Fax.: 03731/369-200 E-Mail: info@geosfreiburg.de					
Projekt: 380-kV-Leitung Raitersaich_West - Ludersheim_West					
Bezeichnung: Anlage 10.1 Wasserrechtliche Antragsunterlage Lageplan wasserwirtschaftliche Maßnahmen Juralleitung Abschnitt A-West Mast 24 - 27				Planungsphase:	
Maßstab: 1 : 5 000		bearbeitet:	07/2025	Schaffrath	Anhang 3 Blatt 9/31
Projekt-Nr.: 30230173		gezeichnet:	07/2025	Schaffrath	
Datei/Plan-Nr.: A070_A-West_20250709_10-1_Anh-3.mxd		geprüft:	07/2025	Dr. Abraham	

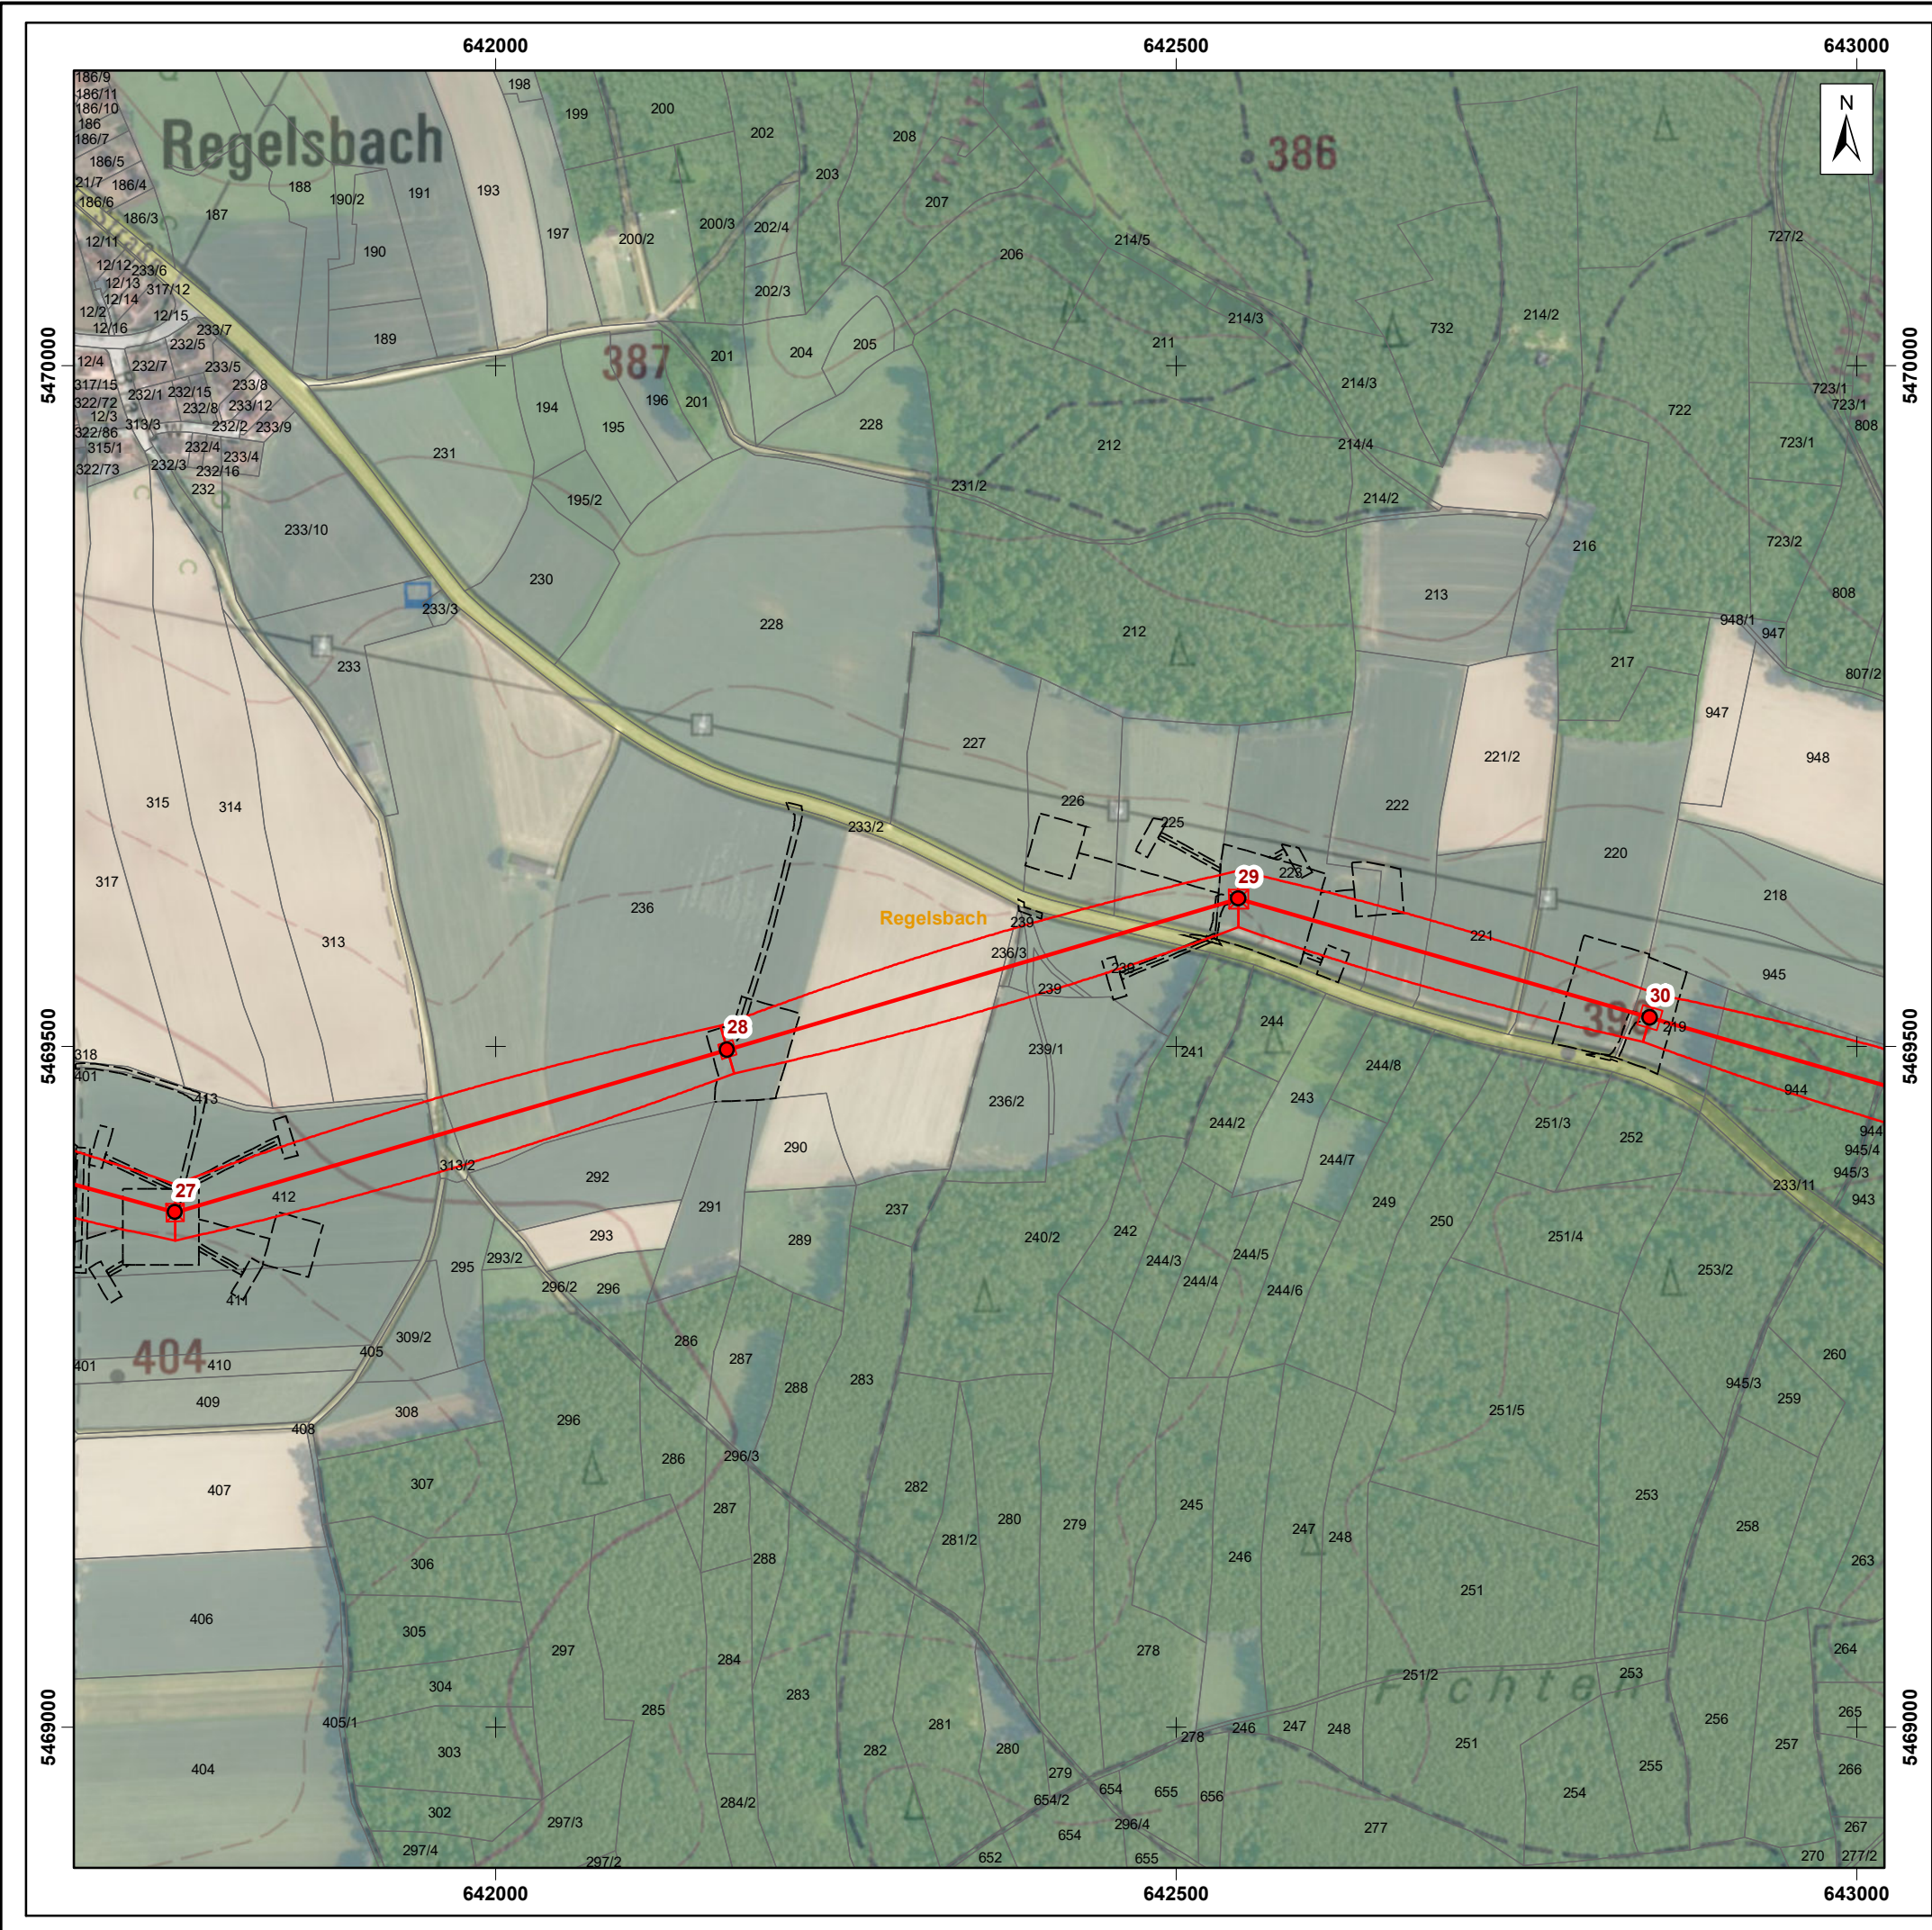

Legende

Maststandorte


- Neubau
- Trassenachse
- Schutzbereichsbergrenzung
- Zuwegungen, Arbeitsflächen

Wasserwirtschaftliche Maßnahmen

- ⊗ ES - Einleitstelle
- V - Versickerung
- ⊠ T - Tank
- ▨ Versickerungsfläche
- Schlauchleitung/Wasserhaltung

Trinkwasserschutzgebiet


- ▨ Zone I
- ▨ Zone II
- ▨ Zone III
- Flurstücke
- ▨ Gemarkung

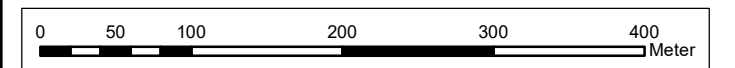

Koordinaten: ETRS 1989 UTM Zone 32N

© Datenquellen: Bayerische Vermessungsverwaltung, GeoBasis-DE / BKG 2021/2023 – Daten verändert
Digitale Topographische Karte im Maßstab 1:10 000 (DOK) der Bayerischen Vermessungsverwaltung
© Datenquellen: Bayerische Vermessungsverwaltung, Europäische Union, enthält Copernicus Sentinel-2 Daten 2018, verarbeitet durch das Bundesamt für Kartographie und Geodäsie (BKG)
Digitale Orthophoto der Bayerischen Vermessungsverwaltung
Änderungen und thematische Ergänzungen durch den Herausgeber. Jede weitere Vervielfältigung bedarf der Erlaubnis des Herausgebers.

 INGENIEUR- GESELLSCHAFT MBH Schwarze Kiefern 2, 09633 Halsbrücke Tel.: 03731/36900 Fax.: 03731/369-200 E-Mail: info@geosberg.de		Bauherr/Auftraggeber		 Tennet Taking power further	
Projekt: 380-kV-Leitung Raitersaich_West - Ludersheim_West					
Bezeichnung: Anlage 10.1 Wasserrechtliche Antragsunterlage Lageplan wasserwirtschaftliche Maßnahmen Juraleitung Abschnitt A-West Mast 27 - 30				Planungsphase:	
Maßstab: 1 : 5 000		bearbeitet: 07/2025		Schaffrath	
Projekt-Nr.: 30230173		gezeichnet: 07/2025		Schaffrath	
Datei/Plan-Nr.: A070_A-West_20250709_10-1_Anh-3.mxd		geprüft: 07/2025		Dr. Abraham	
Anhang 3 Blatt 10/31					

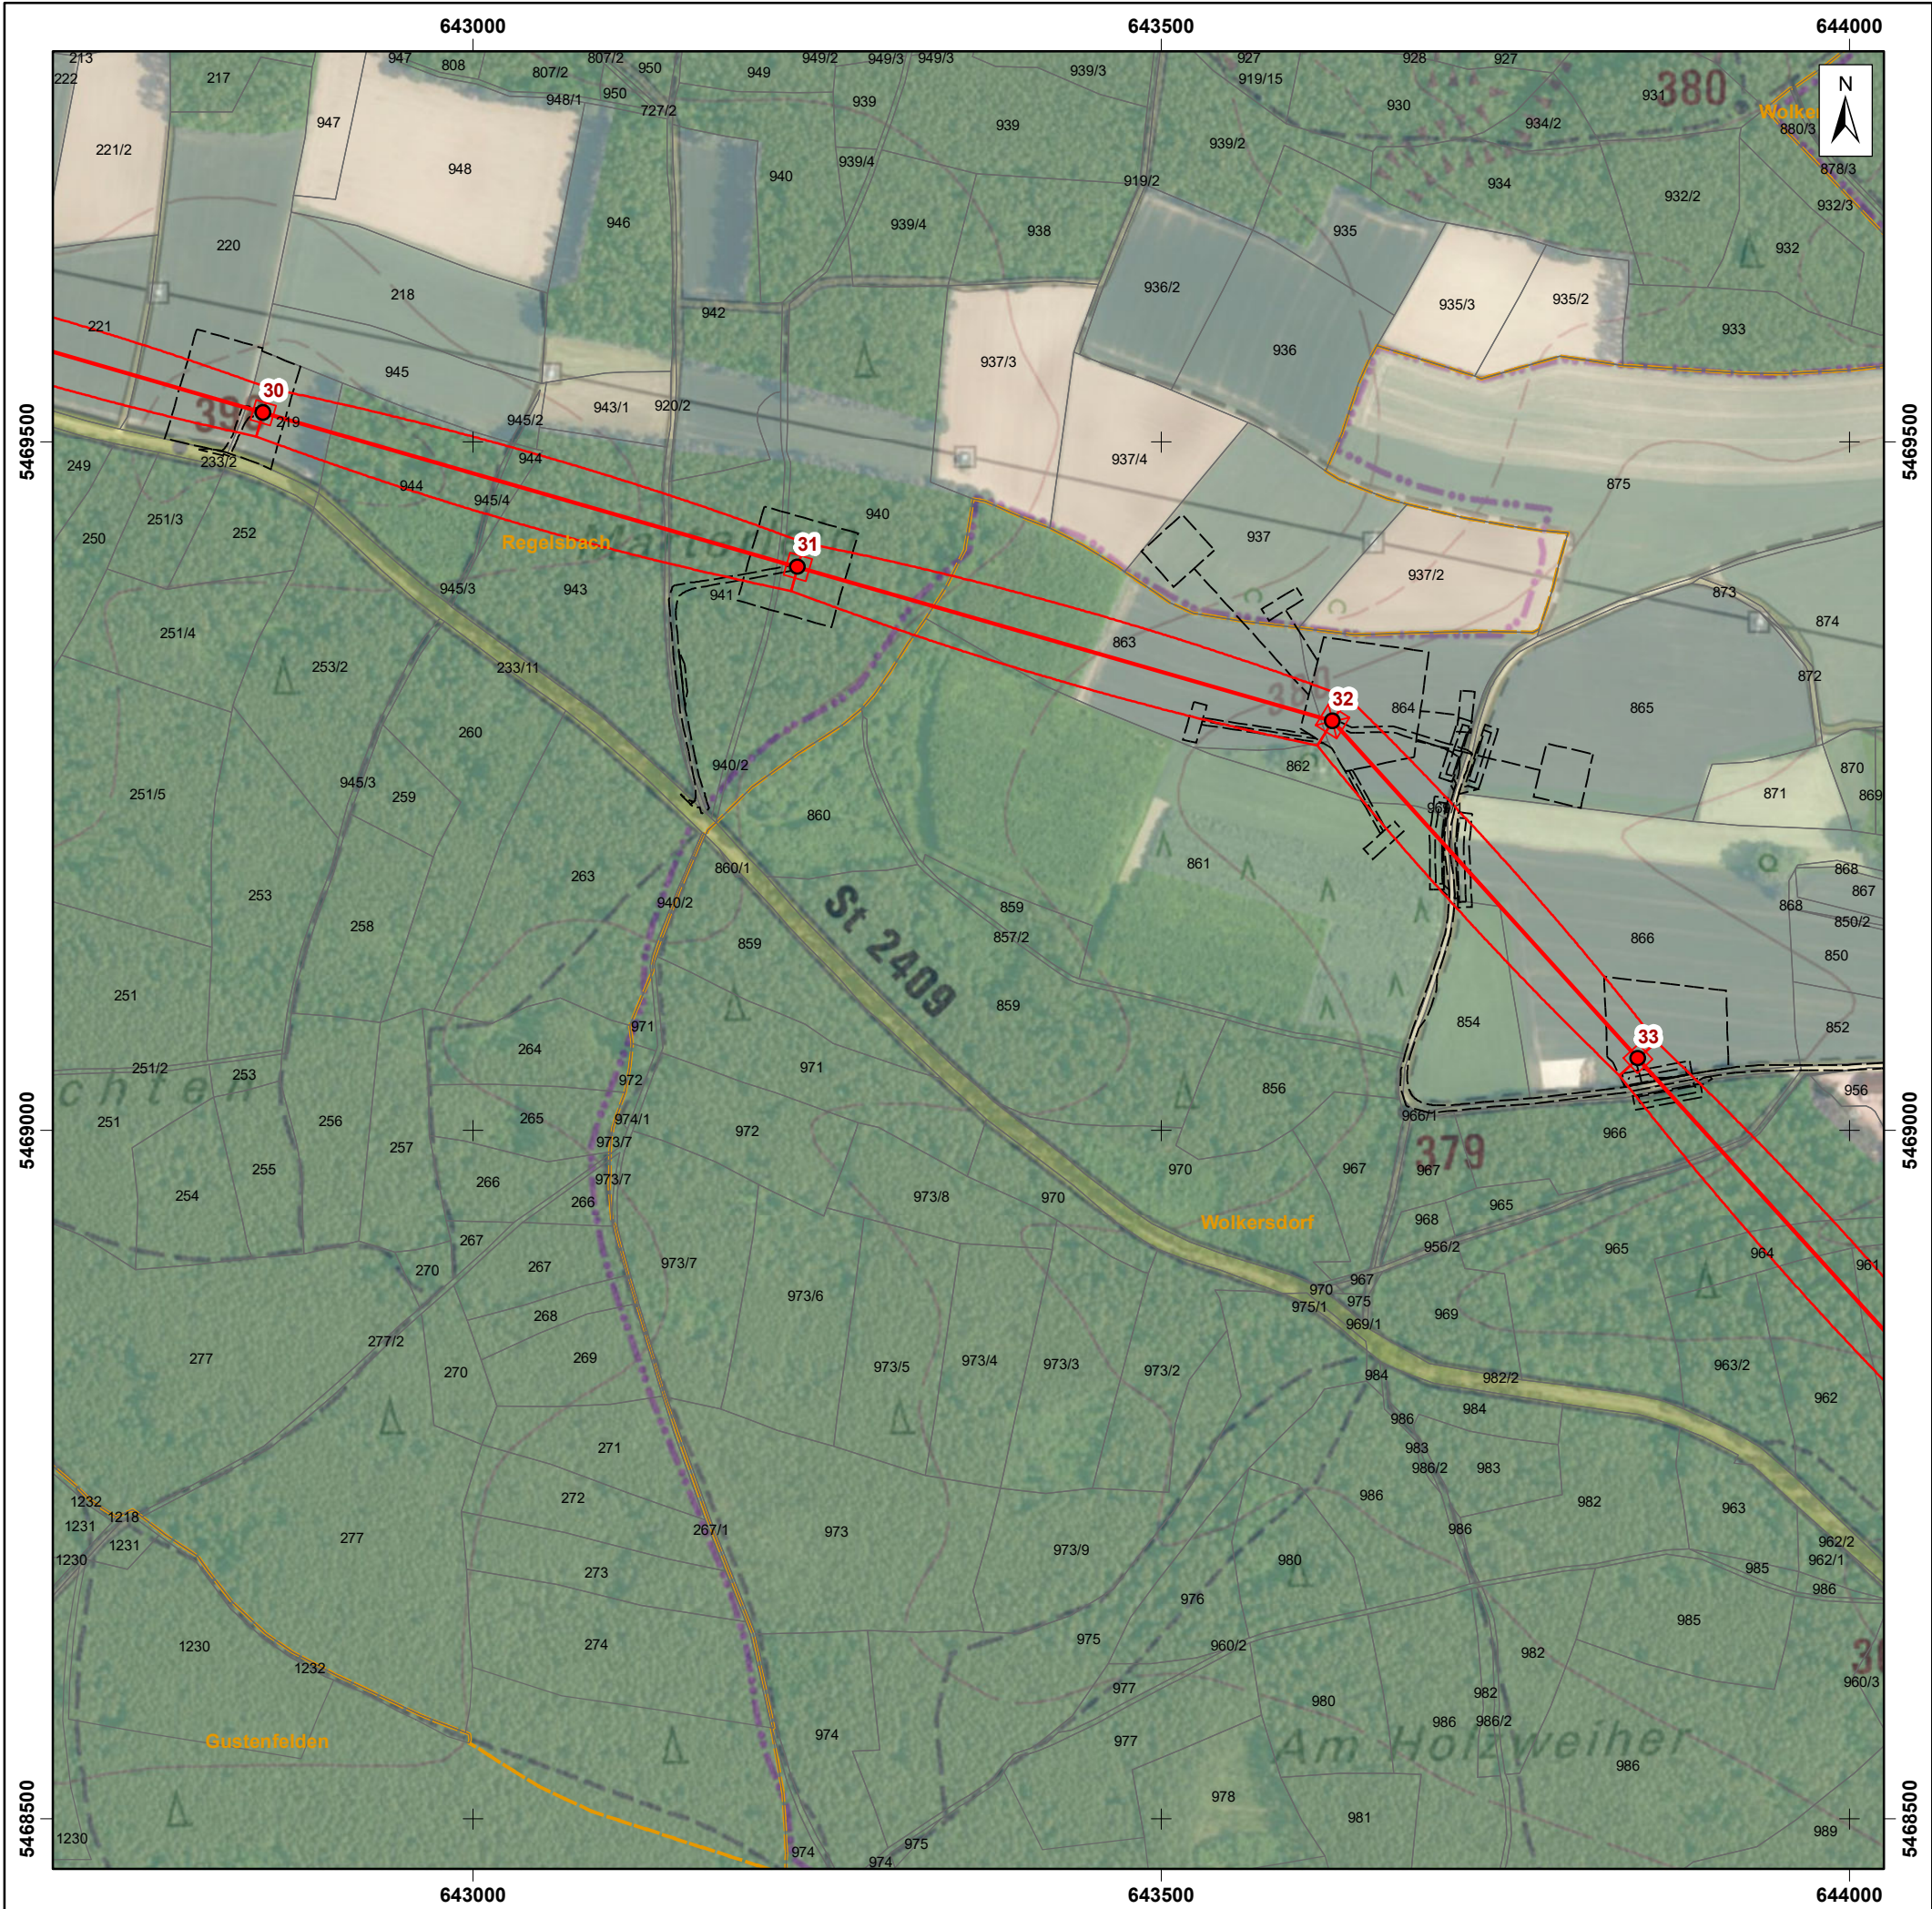

Legende

Maststandorte


- Neubau
- Trassenachse
- Schutzbereichsbergrenzung
- - - Zuwegungen, Arbeitsflächen

Wasserwirtschaftliche Maßnahmen

- ⊗ ES - Einleitstelle
- V - Versickerung
- ⊠ T - Tank
- ▨ Versickerungsfläche
- Schlauchleitung/Wasserhaltung

Trinkwasserschutzgebiet


- ▨ Zone I
- ▨ Zone II
- ▨ Zone III
- Flurstücke
- ▨ Gemarkung

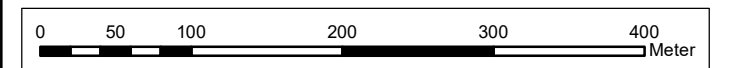

Koordinaten: ETRS 1989 UTM Zone 32N

© Datenquellen: Bayerische Vermessungsverwaltung, GeoBasis-DE / BKG 2021/2023 – Daten verändert
Digitale Topographische Karte im Maßstab 1:10 000 (DOK) der Bayerischen Vermessungsverwaltung
© Datenquellen: Bayerische Vermessungsverwaltung, Europäische Union, enthält Copernicus Sentinel-2 Daten 2018, verarbeitet durch das Bundesamt für Kartographie und Geodäsie (BKG)
Digitale Orthophoto der Bayerischen Vermessungsverwaltung
Änderungen und thematische Ergänzungen durch den Herausgeber. Jede weitere Vervielfältigung bedarf der Erlaubnis des Herausgebers.

 INGENIEUR-GESELLSCHAFT MBH Schwarze Kiefern 2, 09633 Halsbrücke Tel.: 03731/369-0 Fax.: 03731/369-200 E-Mail: info@geosberg.de		Bauherr/Auftraggeber		 Tennet Taking power further	
Projekt: 380-kV-Leitung Raitersaich_West - Ludersheim_West					
Bezeichnung: Anlage 10.1 Wasserrechtliche Antragsunterlage Lageplan wasserwirtschaftliche Maßnahmen Juralleitung Abschnitt A-West Mast 30 - 33				Planungsphase:	
Maßstab: 1 : 5 000		bearbeitet: 07/2025		Schaffrath	
Projekt-Nr.: 30230173		gezeichnet: 07/2025		Schaffrath	
Datei/Plan-Nr.: A070_A-West_20250709_10-1_Anh-3.mxd		geprüft: 07/2025		Dr. Abraham	
Anhang 3 Blatt 11/31					

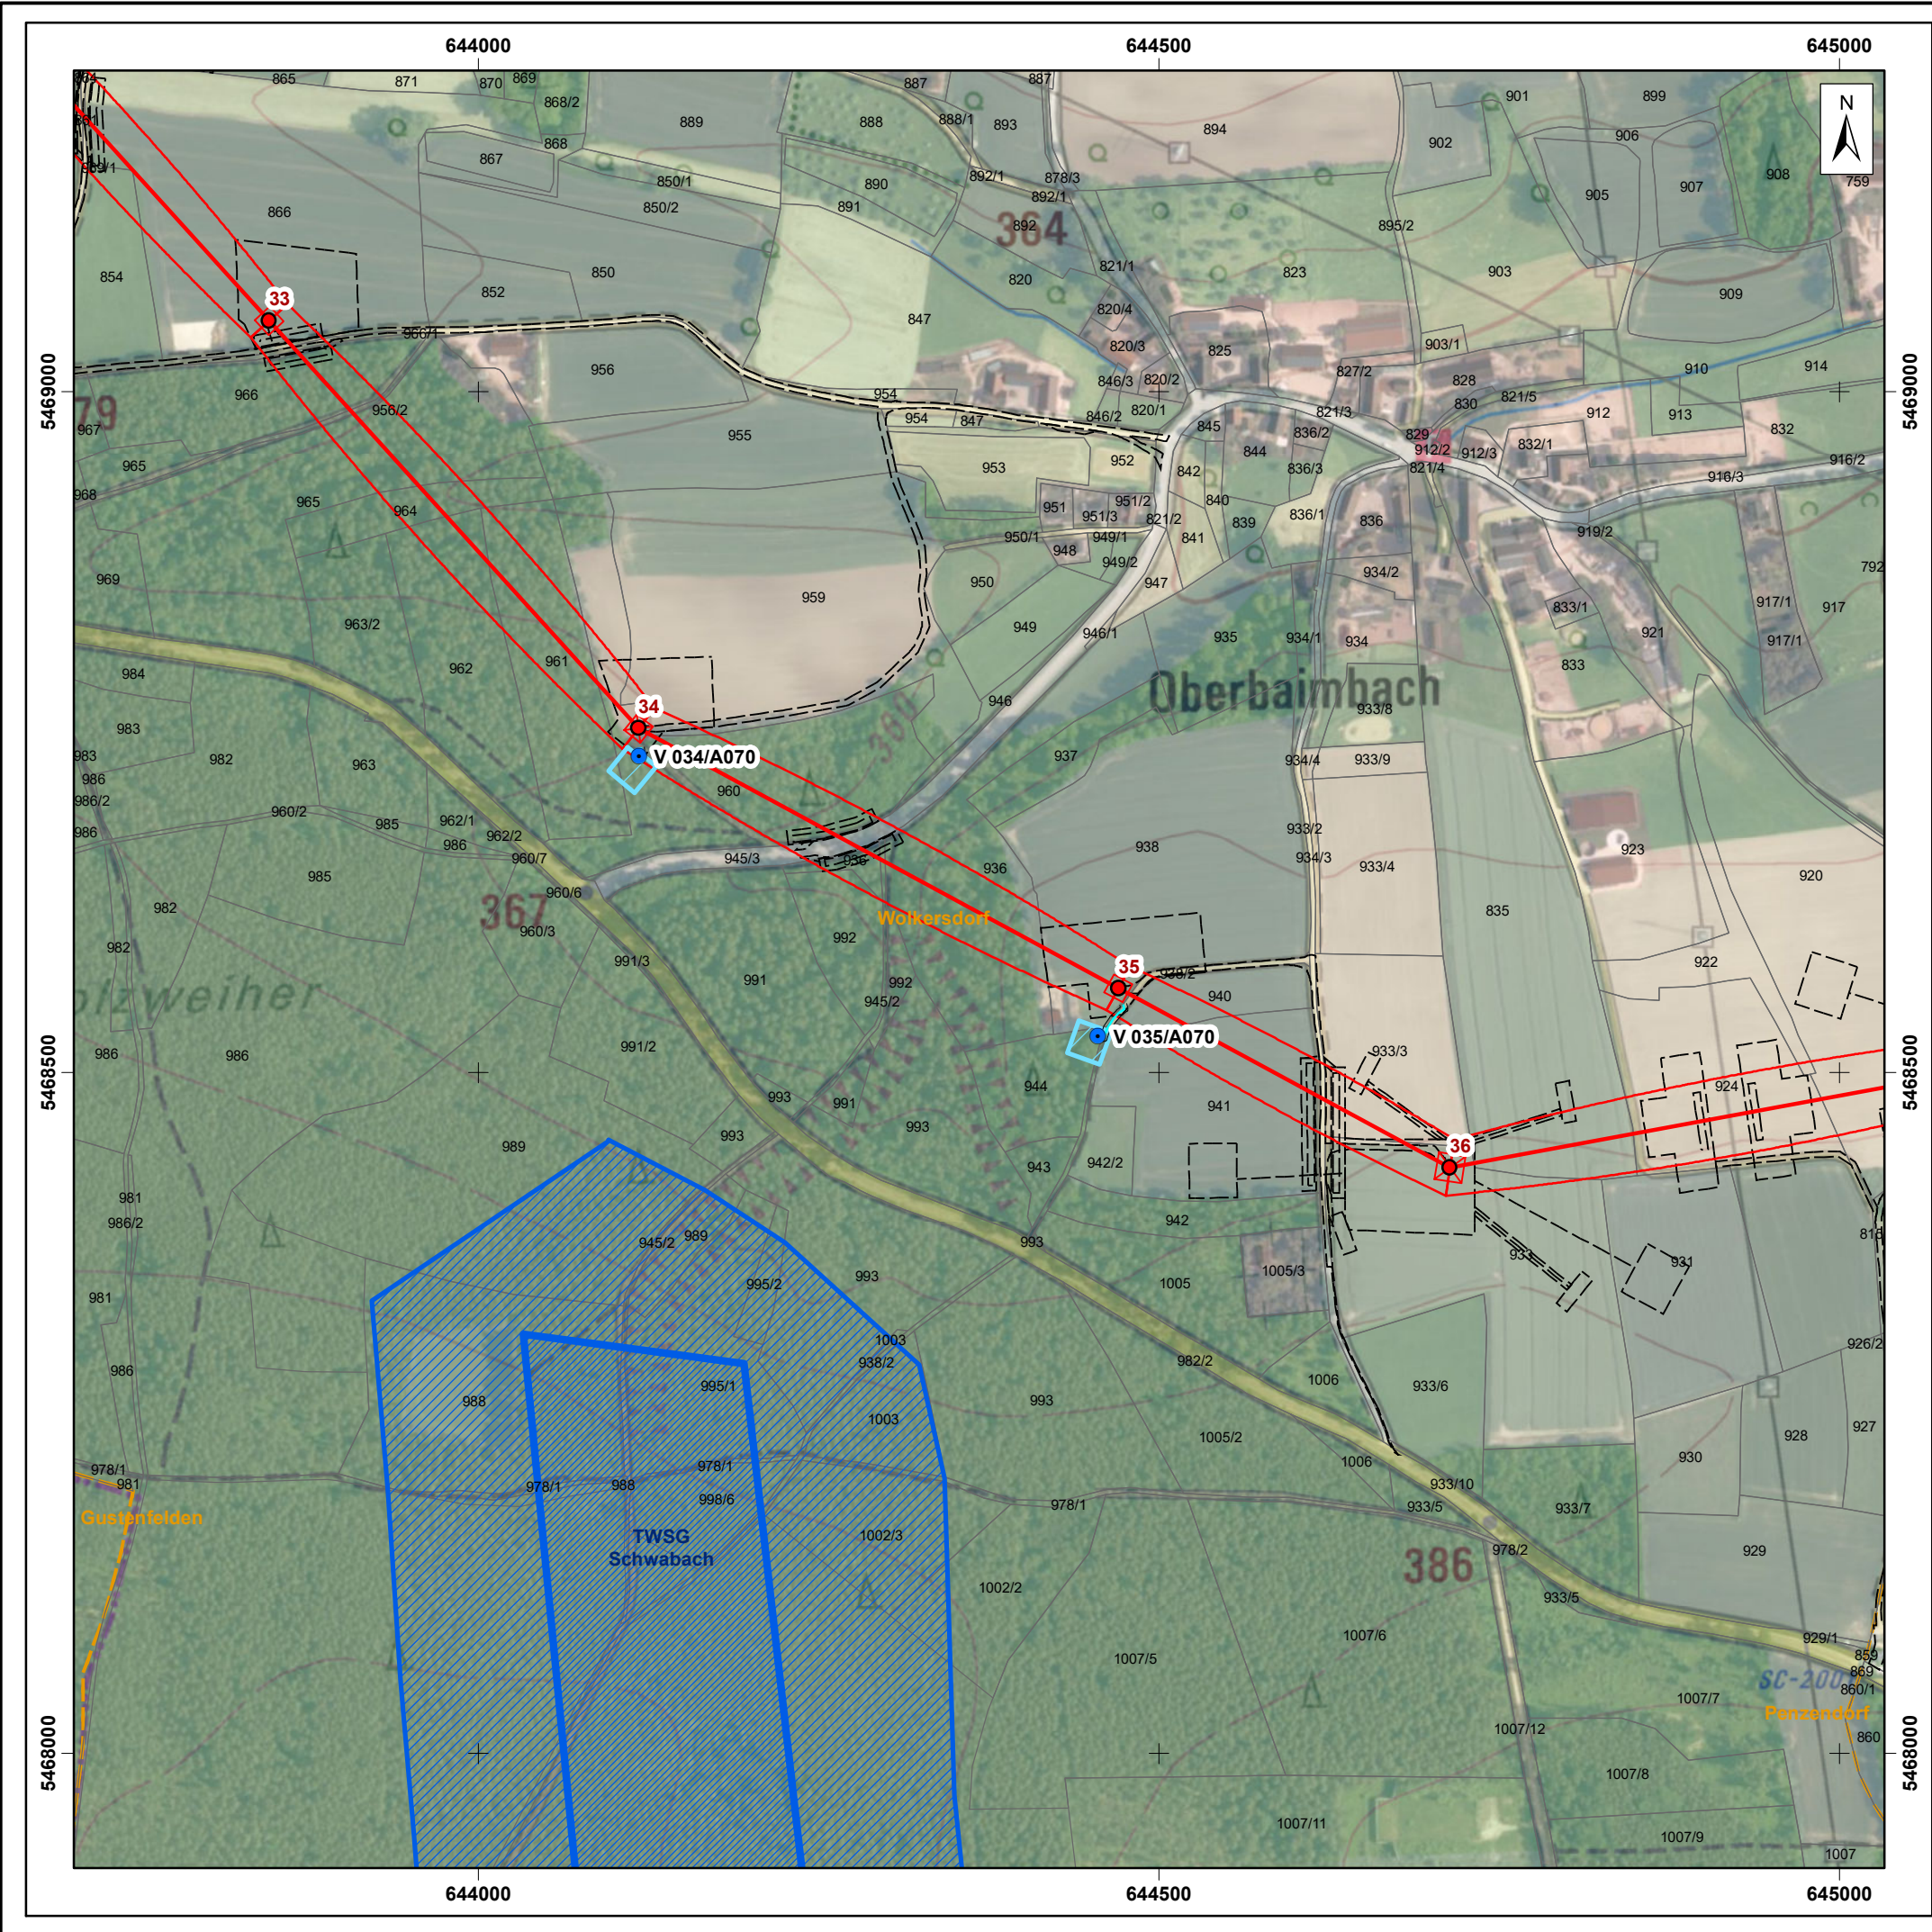

Legende

Maststandorte


- Neubau
- Trassenachse
- Schutzbereichsbergrenzung
- - - Zuwegungen, Arbeitsflächen

Wasserwirtschaftliche Maßnahmen

- ⊗ ES - Einleitstelle
- V - Versickerung
- ⊠ T - Tank
- ▨ Versickerungsfläche
- Schlauchleitung/Wasserhaltung

Trinkwasserschutzgebiet

- ▨ Zone I
- ▨ Zone II
- ▨ Zone III
- Flurstücke
- ▨ Gemarkung

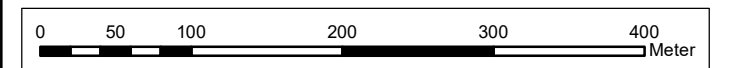

Koordinaten: ETRS 1989 UTM Zone 32N

© Datenquellen: Bayerische Vermessungsverwaltung, GeoBasis-DE / BKG 2021/2023 – Daten verändert
Digitale Topographische Karte im Maßstab 1:10 000 (DOK) der Bayerischen Vermessungsverwaltung
© Datenquellen: Bayerische Vermessungsverwaltung, Europäische Union, enthält Copernicus Sentinel-2 Daten 2018, verarbeitet durch das Bundesamt für Kartographie und Geodäsie (BKG)
Digitale Orthophoto der Bayerischen Vermessungsverwaltung
Änderungen und thematische Ergänzungen durch den Herausgeber. Jede weitere Vervielfältigung bedarf der Erlaubnis des Herausgebers.

 Schwarze Kiefern 2, 09633 Halsbrücke Tel.: 03731/369-0 Fax: 03731/369-200 E-Mail: info@geosberg.de		Bauherr/Auftraggeber			
Projekt: 380-kV-Leitung Raitersaich_West - Ludersheim_West					
Bezeichnung: Anlage 10.1 Wasserrechtliche Antragsunterlage Lageplan wasserwirtschaftliche Maßnahmen Juralleitung Abschnitt A-West Mast 33 - 36				Planungsphase:	
Maßstab: 1 : 5 000		bearbeitet: 07/2025		Schaffrath	
Projekt-Nr.: 30230173		gezeichnet: 07/2025		Schaffrath	
Datei/Plan-Nr.: A070_A-West_20250709_10-1_Anh-3.mxd		geprüft: 07/2025		Dr. Abraham	
Anhang 3 Blatt 12/31					



Legende

Maststandorte


- Neubau
- Trassenachse
- Schutzbereichsbergrenzung
- - - Zuwegungen, Arbeitsflächen

Wasserwirtschaftliche Maßnahmen

- ⊗ ES - Einleitstelle
- V - Versickerung
- ⊠ T - Tank
- ▨ Versickerungsfläche
- Schlauchleitung/Wasserhaltung

Trinkwasserschutzgebiet

- ▨ Zone I
- ▨ Zone II
- ▨ Zone III
- Flurstücke
- ▨ Gemarkung

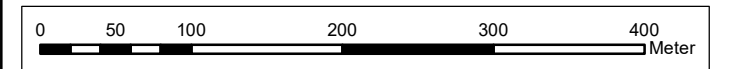

Koordinaten: ETRS 1989 UTM Zone 32N

© Datenquellen: Bayerische Vermessungsverwaltung, GeoBasis-DE / BKG 2021/2023 – Daten verändert
Digitale Topographische Karte im Maßstab 1:10 000 (DOK) der Bayerischen Vermessungsverwaltung
© Datenquellen: Bayerische Vermessungsverwaltung, Europäische Union, enthält Copernicus Sentinel-2 Daten 2018, verarbeitet durch das Bundesamt für Kartographie und Geodäsie (BKG)
Digitale Orthophoto der Bayerischen Vermessungsverwaltung
Änderungen und thematische Ergänzungen durch den Herausgeber. Jede weitere Vervielfältigung bedarf der Erlaubnis des Herausgebers.

 INGENIEUR-GESELLSCHAFT MBH Schwarze Kiefern 2, 09633 Halsbrücke Tel.: 03731/369-0 Fax: 03731/369-200 E-Mail: info@geosberg.de		Bauherr/Auftraggeber		 Tennet Taking power further	
Projekt: 380-kV-Leitung Raitersaich_West - Ludersheim_West					
Bezeichnung: Anlage 10.1 Wasserrechtliche Antragsunterlage Lageplan wasserwirtschaftliche Maßnahmen Juraleitung Abschnitt A-West Mast 36 - 38				Planungsphase:	
Maßstab:	1 : 5 000	bearbeitet:	07/2025	Schaffrath	Anhang 3 Blatt 13/31
Projekt-Nr.:	30230173	gezeichnet:	07/2025	Schaffrath	
Datei/Plan-Nr.:	A070_A-West_20250709_10-1_Anh-3.mxd	geprüft:	07/2025	Dr. Abraham	



Legende

Maststandorte


- Neubau
- Trassenachse
- Schutzbereichsbergrenzung
- Zuwegungen, Arbeitsflächen

Wasserwirtschaftliche Maßnahmen

- ⊗ ES - Einleitstelle
- V - Versickerung
- ⊠ T - Tank
- ▨ Versickerungsfläche
- Schlauchleitung/Wasserhaltung

Trinkwasserschutzgebiet

- ▨ Zone I
- ▨ Zone II
- ▨ Zone III
- Flurstücke
- ▨ Gemarkung

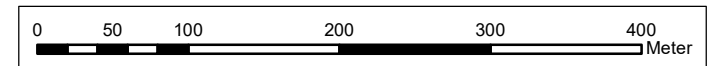

Koordinaten: ETRS 1989 UTM Zone 32N

© Datenquellen: Bayerische Vermessungsverwaltung, GeoBasis-DE / BKG 2021/2023 – Daten verändert
Digitale Topographische Karte im Maßstab 1:10 000 (DOK) der Bayerischen Vermessungsverwaltung
© Datenquellen: Bayerische Vermessungsverwaltung, Europäische Union, enthält Copernicus Sentinel-2 Daten 2018, verarbeitet durch das Bundesamt für Kartographie und Geodäsie (BKG)
Digitale Orthophoto der Bayerischen Vermessungsverwaltung
Änderungen und thematische Ergänzungen durch den Herausgeber. Jede weitere Vervielfältigung bedarf der Erlaubnis des Herausgebers.

 INGENIEUR-GESELLSCHAFT MBH		Bauherr/Auftraggeber		 Tennet Taking power further
Schwarze Kiefern 2, 09633 Halsbrücke Tel.: 03731/369-0 Fax: 03731/369-200 E-Mail: info@geosberg.de				
Projekt: 380-kV-Leitung Raitersaich_West - Ludersheim_West				
Bezeichnung: Anlage 10.1 Wasserrechtliche Antragsunterlage Lageplan wasserwirtschaftliche Maßnahmen Juraleitung Abschnitt A-West Mast 38 - 41			Planungsphase:	
Maßstab: 1 : 5 000	bearbeitet:	07/2025	Schaffrath	
Projekt-Nr.: 30230173	gezeichnet:	07/2025	Schaffrath	
Datei/Plan-Nr.: A070_A-West_20250709_10-1_Anh-3.mxd	geprüft:	07/2025	Dr. Abraham	
			Anhang 3 Blatt 14/31	



Legende

Maststandorte

- Neubau
- Trassenachse
- Schutzbereichsbergrenzung
- Zuwegungen, Arbeitsflächen

Wasserwirtschaftliche Maßnahmen

- ⊗ ES - Einleitstelle
- V - Versickerung
- ⊠ T - Tank
- ▭ Versickerungsfläche
- Schlauchleitung/Wasserhaltung

Trinkwasserschutzgebiet

- ▨ Zone I
- ▨ Zone II
- ▨ Zone III
- Flurstücke
- ▭ Gemarkung

Koordinaten: ETRS 1989 UTM Zone 32N

© Datenquellen: Bayerische Vermessungsverwaltung, GeoBasis-DE / BKG 2021/2023 – Daten verändert
Digitale Topographische Karte im Maßstab 1:10 000 (DOK) der Bayerischen Vermessungsverwaltung
© Datenquellen: Bayerische Vermessungsverwaltung, Europäische Union, enthält Copernicus Sentinel-2 Daten 2018, verarbeitet durch das Bundesamt für Kartographie und Geodäsie (BKG)
Digitale Orthophoto der Bayerischen Vermessungsverwaltung
Änderungen und thematische Ergänzungen durch den Herausgeber. Jede weitere Vervielfältigung bedarf der Erlaubnis des Herausgebers.

GEOS INGENIEUR-GESELLSCHAFT MBH		Bauherr/Auftraggeber	
Schwarze Kiefern 2, 09633 Halsbrücke Tel.: 03731/36940 Fax: 03731/3694200 E-Mail: info@geosberg.de		Tennet Taking power further	
Projekt: 380-kV-Leitung Raitersaich_West - Ludersheim_West			
Bezeichnung: Anlage 10.1 Wasserrechtliche Antragsunterlage Lageplan wasserwirtschaftliche Maßnahmen Juraleitung Abschnitt A-West Mast 41 - 44, KA_WOLK			Planungsphase:
Maßstab: 1 : 5 000	bearbeitet:	07/2025	Schaffrath
Projekt-Nr.: 30230173	gezeichnet:	07/2025	Schaffrath
Datei/Plan-Nr.: A070_A-West_20250709_10-1_Anh-3.mxd	geprüft:	07/2025	Dr. Abraham

Anhang 3
Blatt 15/31



Legende

Maststandorte


- Neubau
- Trassenachse
- Schutzbereichsbergrenzung
- Zuwegungen, Arbeitsflächen

Wasserwirtschaftliche Maßnahmen

- ⊗ ES - Einleitstelle
- V - Versickerung
- ⊠ T - Tank
- ▭ Versickerungsfläche
- Schlauchleitung/Wasserhaltung

Trinkwasserschutzgebiet

- ▨ Zone I
- ▨ Zone II
- ▨ Zone III
- Flurstücke
- ▭ Gemarkung

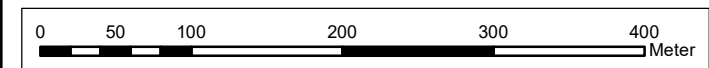

Koordinaten: ETRS 1989 UTM Zone 32N

© Datenquellen: Bayerische Vermessungsverwaltung, GeoBasis-DE / BKG 2021/2023 – Daten verändert
Digitale Topographische Karte im Maßstab 1:10 000 (DOK) der Bayerischen Vermessungsverwaltung
© Datenquellen: Bayerische Vermessungsverwaltung, Europäische Union, enthält Copernicus Sentinel-2 Daten 2018,
verarbeitet durch das Bundesamt für Kartographie und Geodäsie (BKG)
Digitale Orthophoto der Bayerischen Vermessungsverwaltung
Änderungen und thematische Ergänzungen durch den Herausgeber. Jede weitere Vervielfältigung bedarf der Erlaubnis des Herausgebers.

 GEOS INGENIEUR-GESELLSCHAFT MBH		Bauherr/Auftraggeber  Tennet Taking power further			
Schwarze Kiefern 2, 09633 Halsbrücke Tel.: 03731/369-0 Fax.: 03731/369-200 E-Mail: info@geosfreiburg.de					
Projekt: 380-kV-Leitung Raitersaich_West - Ludersheim_West					
Bezeichnung: Anlage 10.1 Wasserrechtliche Antragsunterlage Lageplan wasserwirtschaftliche Maßnahmen Juraleitung Abschnitt A-West KA_KATW, Mast 45 - 48			Planungsphase:		
Maßstab:	1 : 5 000	bearbeitet:	07/2025	Schaffrath	
Projekt-Nr.:	30230173	gezeichnet:	07/2025	Schaffrath	
Datei/Plan-Nr.:	A070_A-West_20250709_10-1_Anh-3.mxd		geprüft:	07/2025	Dr. Abraham
Anhang 3 Blatt 16/31					



Legende

Maststandorte


- Neubau
- Trassenachse
- Schutzbereichsberggrenzung
- Zuwegungen, Arbeitsflächen

Wasserwirtschaftliche Maßnahmen

- ⊗ ES - Einleitstelle
- V - Versickerung
- ⊠ T - Tank
- ▨ Versickerungsfläche
- Schlauchleitung/Wasserhaltung

Trinkwasserschutzgebiet

- ▨ Zone I
- ▨ Zone II
- ▨ Zone III
- Flurstücke
- ▨ Gemarkung

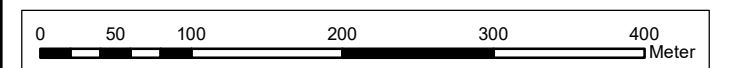

Koordinaten: ETRS 1989 UTM Zone 32N

© Datenquellen: Bayerische Vermessungsverwaltung, GeoBasis-DE / BKG 2021/2023 – Daten verändert
Digitale Topographische Karte im Maßstab 1:10 000 (DOK) der Bayerischen Vermessungsverwaltung
© Datenquellen: Bayerische Vermessungsverwaltung, Europäische Union, enthält Copernicus Sentinel-2 Daten 2018,
verarbeitet durch das Bundesamt für Kartographie und Geodäsie (BKG)
Digitale Orthophoto der Bayerischen Vermessungsverwaltung
Änderungen und thematische Ergänzungen durch den Herausgeber. Jede weitere Vervielfältigung bedarf der Erlaubnis des Herausgebers.

 GEOS INGENIEUR-GESELLSCHAFT MBH Schwarze Kiefern 2, 09633 Halsbrücke Tel.: 03731/369-0 Fax: 03731/369-200 E-Mail: info@geosberg.de		Bauherr/Auftraggeber		 Tennet Taking power further	
Projekt: 380-kV-Leitung Raitersaich_West - Ludersheim_West					
Bezeichnung: Anlage 10.1 Wasserrechtliche Antragsunterlage Lageplan wasserwirtschaftliche Maßnahmen Juraleitung Abschnitt A-West Mast 53 - 56				Planungsphase:	
Maßstab:	1 : 5 000	bearbeitet:	07/2025	Schaffrath	Anhang 3 Blatt 19/31
Projekt-Nr.:	30230173	gezeichnet:	07/2025	Schaffrath	
Datei/Plan-Nr.:	A070_A-West_20250709_10-1_Anh-3.mxd	geprüft:	07/2025	Dr. Abraham	



Legende

Maststandorte

- Neubau
- Trassenachse
- Schutzbereichsbergrenzung
- - - Zuwegungen, Arbeitsflächen

Wasserwirtschaftliche Maßnahmen

- ⊗ ES - Einleitstelle
- V - Versickerung
- ⊠ T - Tank
- ▨ Versickerungsfläche
- Schlauchleitung/Wasserhaltung

Trinkwasserschutzgebiet

- ▨ Zone I
- ▨ Zone II
- ▨ Zone III
- Flurstücke
- ▭ Gemarkung

0 50 100 200 300 400 Meter

Koordinaten: ETRS 1989 UTM Zone 32N

© Datenquellen: Bayerische Vermessungsverwaltung, GeoBasis-DE / BKG 2021/2023 – Daten verändert
Digitale Topographische Karte im Maßstab 1:10 000 (DOK) der Bayerischen Vermessungsverwaltung
© Datenquellen: Bayerische Vermessungsverwaltung, Europäische Union, enthält Copernicus Sentinel-2 Daten 2018, verarbeitet durch das Bundesamt für Kartographie und Geodäsie (BKG)
Digitale Orthophoto der Bayerischen Vermessungsverwaltung
Änderungen und thematische Ergänzungen durch den Herausgeber. Jede weitere Vervielfältigung bedarf der Erlaubnis des Herausgebers.

GEOS INGENIEUR-GESELLSCHAFT MBH Schwarze Kiefern 2, 09633 Halsbrücke Tel.: 03731/369-0 Fax.: 03731/369-200 E-Mail: info@geosberg.de		Bauherr/Auftraggeber tennet Taking power further	
Projekt: 380-kV-Leitung Raitersaich_West - Ludersheim_West			
Bezeichnung: Anlage 10.1 Wasserrechtliche Antragsunterlage Lageplan wasserwirtschaftliche Maßnahmen Juraleitung Abschnitt A-West Mast 56 - 59			Planungsphase:
Maßstab: 1 : 5 000	bearbeitet:	07/2025	Schaffrath
Projekt-Nr.: 30230173	gezeichnet:	07/2025	Schaffrath
Datei/Plan-Nr.: A070_A-West_20250709_10-1_Anh-3.mxd	geprüft:	07/2025	Dr. Abraham

Anhang 3
Blatt 20/31



Legende

Maststandorte

- Neubau
- Trassenachse
- Schutzbereichsbergrenzung
- - - - - Zuwegungen, Arbeitsflächen

Wasserwirtschaftliche Maßnahmen

- ⊗ ES - Einleitstelle
- V - Versickerung
- ⊠ T - Tank
- ▨ Versickerungsfläche
- Schlauchleitung/Wasserhaltung


Trinkwasserschutzgebiet

- ▨ Zone I
- ▨ Zone II
- ▨ Zone III
- Flurstücke
- ▭ Gemarkung

Koordinaten: ETRS 1989 UTM Zone 32N

© Datenquellen: Bayerische Vermessungsverwaltung, GeoBasis-DE / BKG 2021/2023 – Daten verändert
Digitale Topographische Karte im Maßstab 1:10 000 (DOK) der Bayerischen Vermessungsverwaltung
© Datenquellen: Bayerische Vermessungsverwaltung, Europäische Union, enthält Copernicus Sentinel-2 Daten 2018, verarbeitet durch das Bundesamt für Kartographie und Geodäsie (BKG)
Digitale Orthophoto der Bayerischen Vermessungsverwaltung
Änderungen und thematische Ergänzungen durch den Herausgeber. Jede weitere Vervielfältigung bedarf der Erlaubnis des Herausgebers.

 Schwarze Kiefern 2, 09633 Halsbrücke Tel.: 03731/369-0 Fax: 03731/369-200 E-Mail: info@geosberg.de		 Bauherr/Auftraggeber		 Taking power further	
Projekt: 380-kV-Leitung Raitersaich_West - Ludersheim_West					
Bezeichnung: Anlage 10.1 Wasserrechtliche Antragsunterlage Lageplan wasserwirtschaftliche Maßnahmen Juraleitung Abschnitt A-West Mast 59 - 62				Planungsphase:	
Maßstab:	1 : 5 000	bearbeitet:	07/2025	Schaffrath	Anhang 3 Blatt 21/31
Projekt-Nr.:	30230173	gezeichnet:	07/2025	Schaffrath	
Datei/Plan-Nr.:	A070_A-West_20250709_10-1_Anh-3.mxd	geprüft:	07/2025	Dr. Abraham	

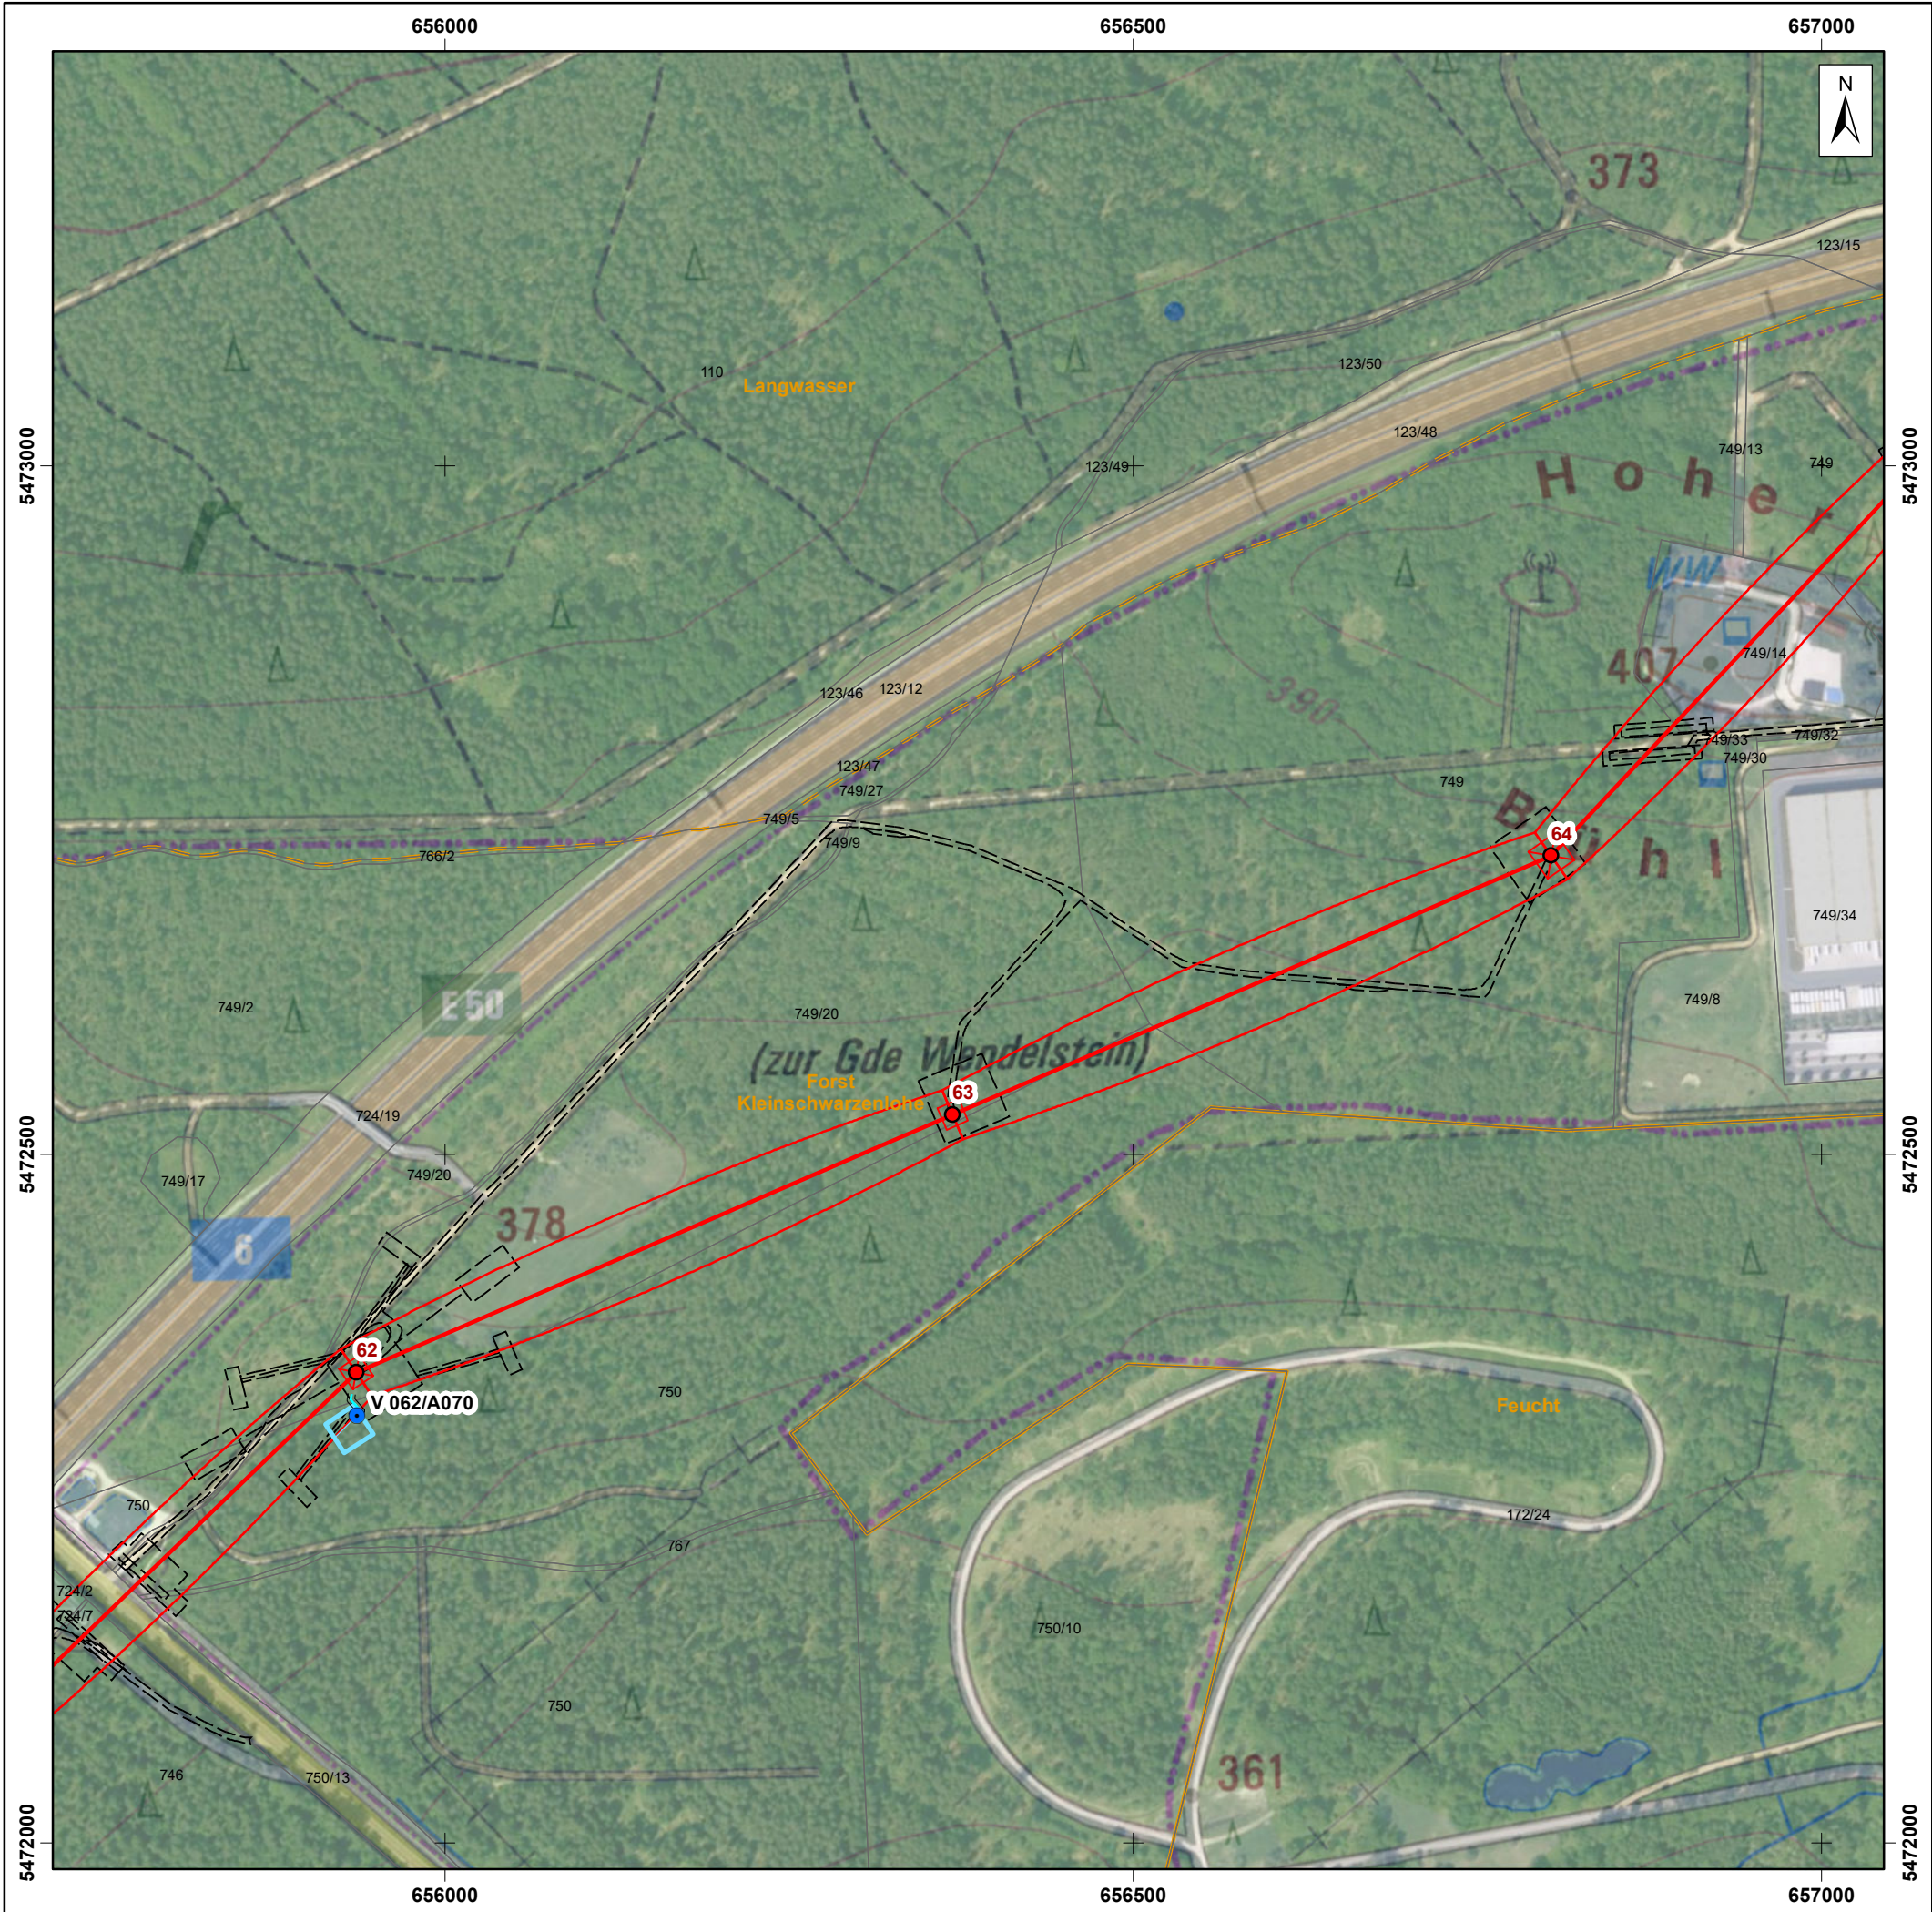

Legende

Maststandorte

- Neubau
- Trassenachse
- Schutzbereichsbergrenzung
- - - - - Zuwegungen, Arbeitsflächen

Wasserwirtschaftliche Maßnahmen

- ⊗ ES - Einleitstelle
- V - Versickerung
- ⊠ T - Tank
- ▨ Versickerungsfläche
- Schlauchleitung/Wasserhaltung

Trinkwasserschutzgebiet


- ▨ Zone I
- ▨ Zone II
- ▨ Zone III
- Flurstücke
- ▭ Gemarkung

Koordinaten: ETRS 1989 UTM Zone 32N

© Datenquellen: Bayerische Vermessungsverwaltung, GeoBasis-DE / BKG 2021/2023 – Daten verändert
Digitale Topographische Karte im Maßstab 1:10 000 (DOK) der Bayerischen Vermessungsverwaltung
© Datenquellen: Bayerische Vermessungsverwaltung, Europäische Union, enthält Copernicus Sentinel-2 Daten 2018, verarbeitet durch das Bundesamt für Kartographie und Geodäsie (BKG)
Digitale Orthophoto der Bayerischen Vermessungsverwaltung
Änderungen und thematische Ergänzungen durch den Herausgeber. Jede weitere Vervielfältigung bedarf der Erlaubnis des Herausgebers.

INGENIEUR-GESELLSCHAFT MBH		Taking power further	
Projekt: 380-kV-Leitung Raitersaich_West - Ludersheim_West			
Bezeichnung: Anlage 10.1 Wasserrechtliche Antragsunterlage Lageplan wasserwirtschaftliche Maßnahmen Juraleitung Abschnitt A-West Mast 62 - 64			Planungsphase:
Maßstab: 1 : 5 000	bearbeitet:	07/2025	Schaffrath
Projekt-Nr.: 30230173	gezeichnet:	07/2025	Schaffrath
Datei/Plan-Nr.: A070_A-West_20250709_10-1_Anh-3.mxd	geprüft:	07/2025	Dr. Abraham

Anhang 3
Blatt 22/31

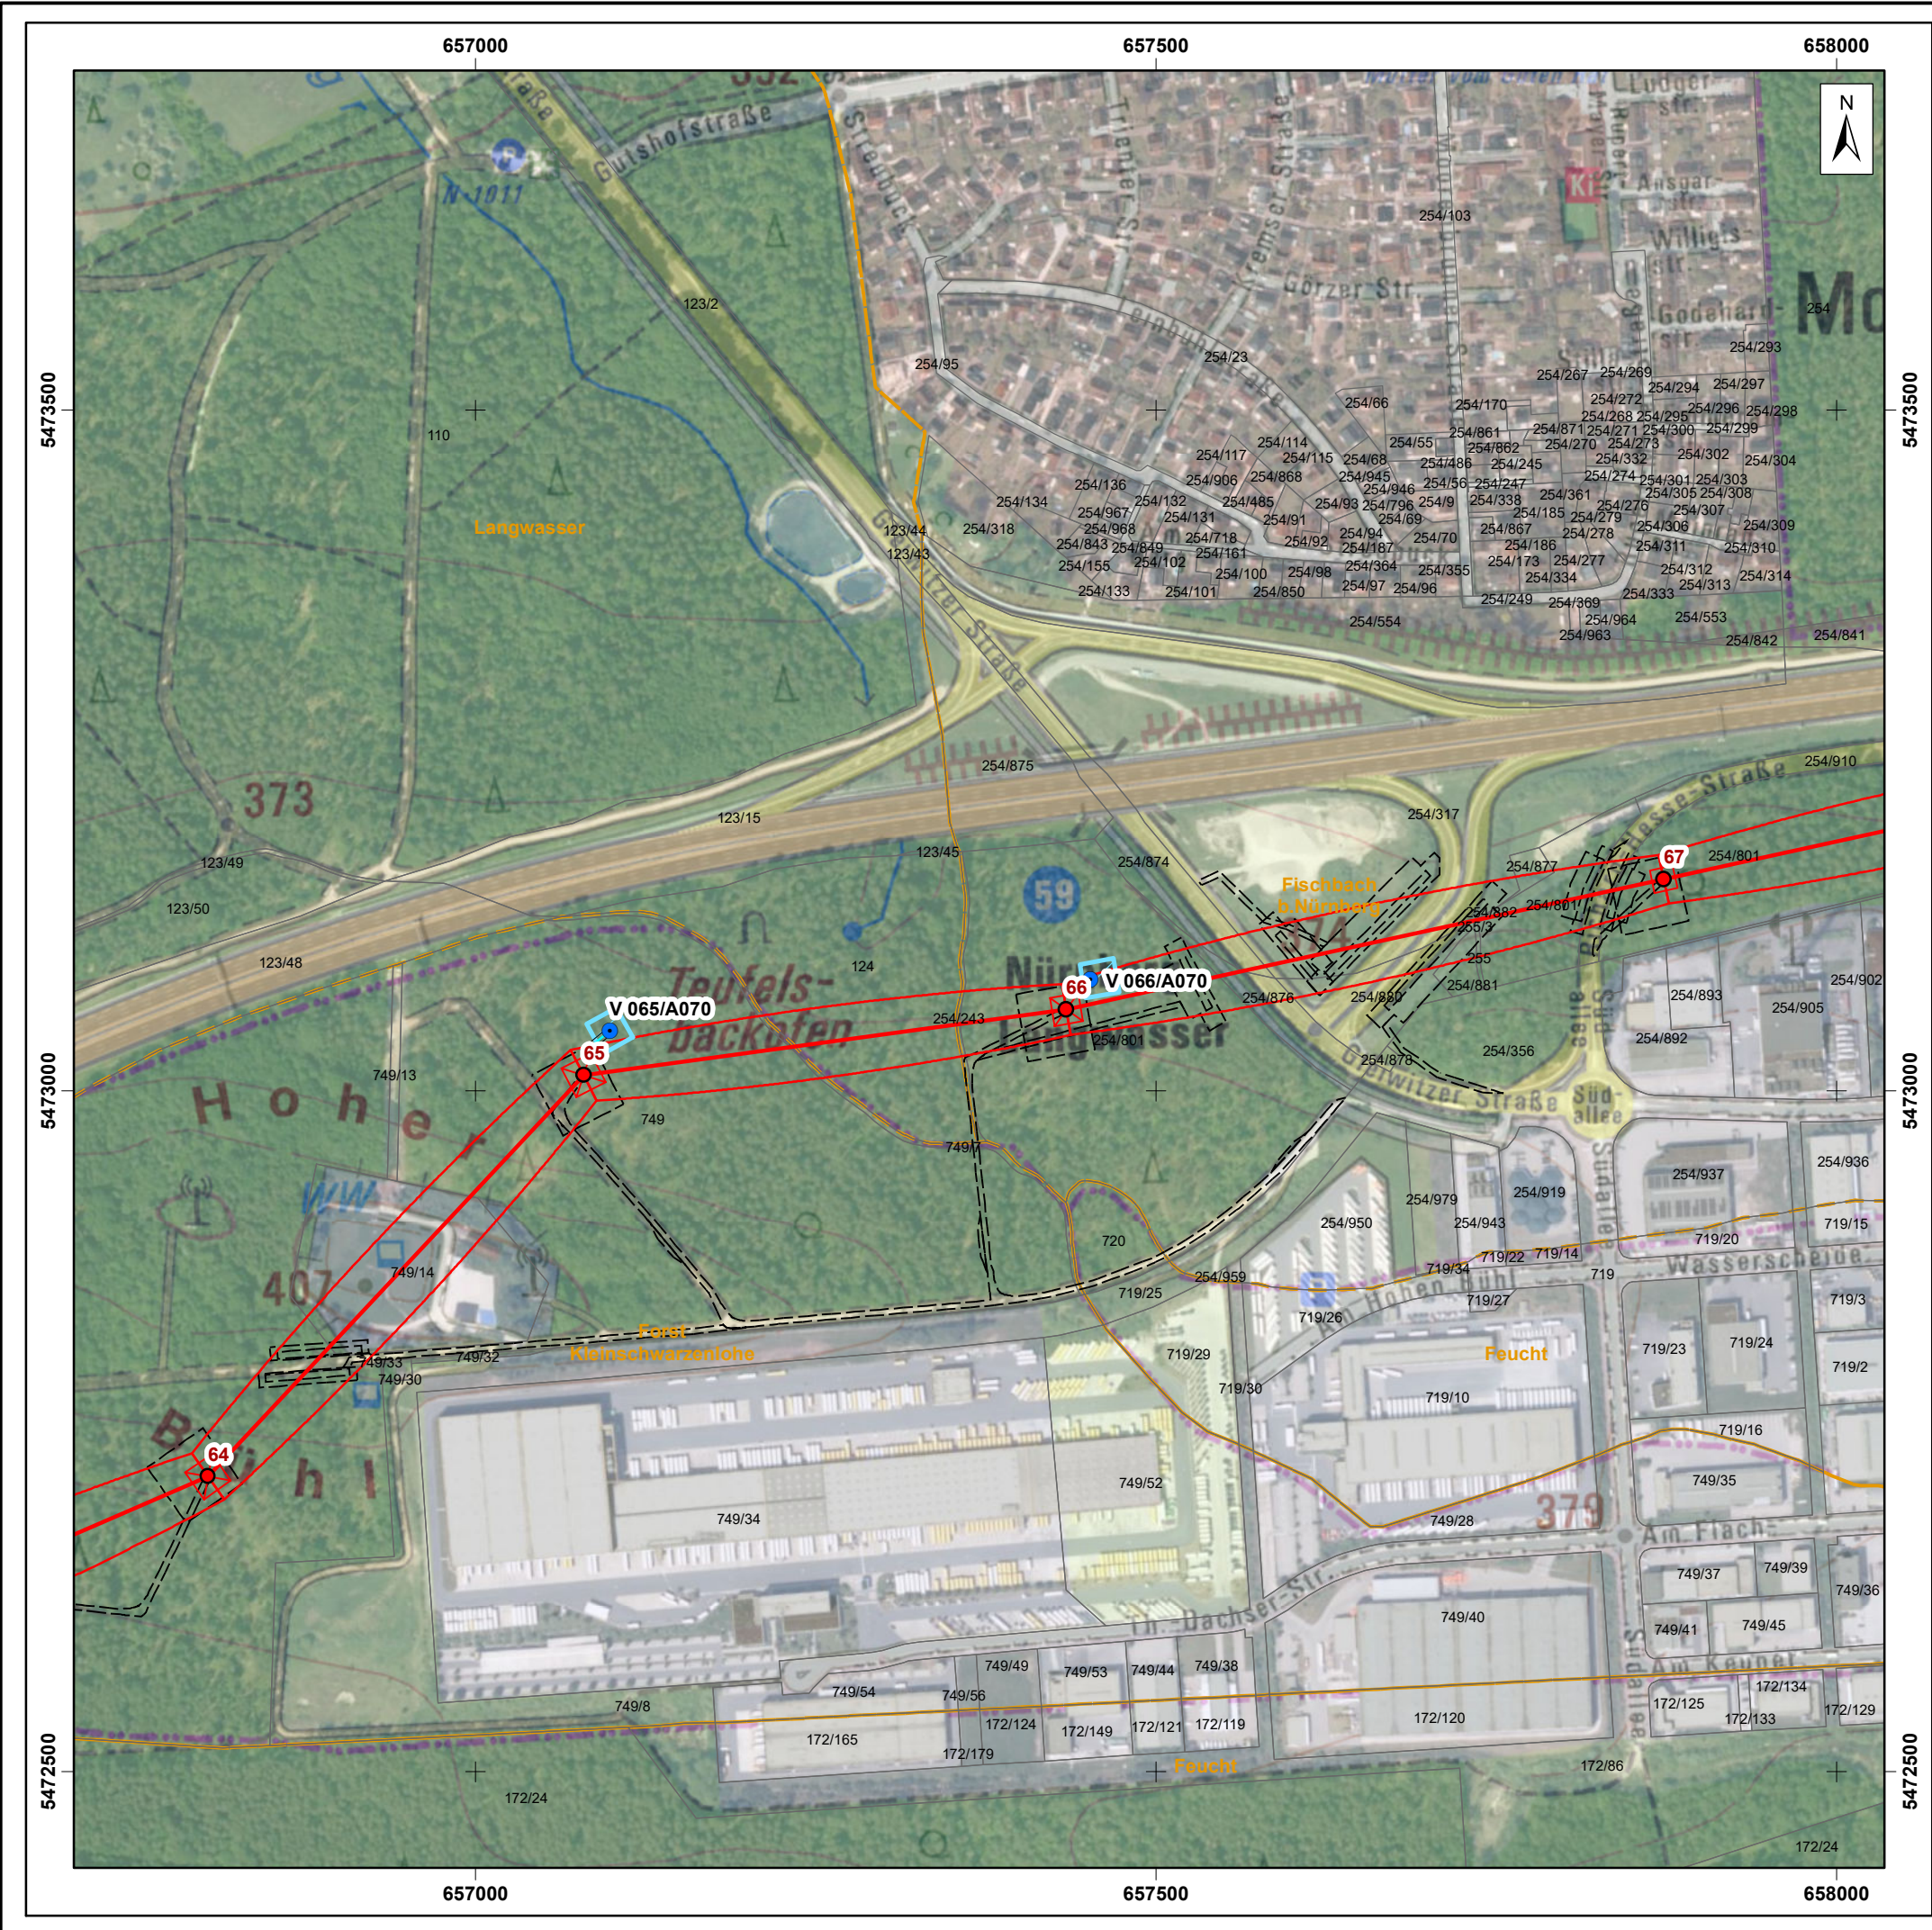

Legende

Maststandorte


- Neubau
- Trassenachse
- Schutzbereichsbergrenzung
- Zuwegungen, Arbeitsflächen

Wasserwirtschaftliche Maßnahmen

- ⊗ ES - Einleitstelle
- V - Versickerung
- ⊠ T - Tank
- ▭ Versickerungsfläche
- Schlauchleitung/Wasserhaltung

Trinkwasserschutzgebiet


- ▨ Zone I
- ▨ Zone II
- ▨ Zone III
- Flurstücke
- ▭ Gemarkung

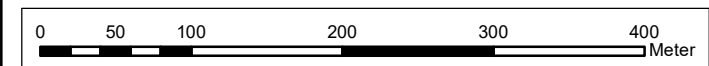

Koordinaten: ETRS 1989 UTM Zone 32N

© Datenquellen: Bayerische Vermessungsverwaltung, GeoBasis-DE / BKG 2021/2023 – Daten verändert
Digitale Topographische Karte im Maßstab 1:10 000 (DOK) der Bayerischen Vermessungsverwaltung
© Datenquellen: Bayerische Vermessungsverwaltung, Europäische Union, enthält Copernicus Sentinel-2 Daten 2018, verarbeitet durch das Bundesamt für Kartographie und Geodäsie (BKG)
Digitale Orthophoto der Bayerischen Vermessungsverwaltung
Änderungen und thematische Ergänzungen durch den Herausgeber. Jede weitere Vervielfältigung bedarf der Erlaubnis des Herausgebers.

 INGENIEUR- GESELLSCHAFT MBH		Bauherr/Auftraggeber		 Taking power further	
Schwarze Kiefern 2, 09633 Halsbrücke Tel.: 03731/369-0 Fax: 03731/369-200 E-Mail: info@geosfreiberg.de					
Projekt: 380-kV-Leitung Raitersaich_West - Ludersheim_West					
Bezeichnung: Anlage 10.1 Wasserrechtliche Antragsunterlage Lageplan wasserwirtschaftliche Maßnahmen Juraleitung Abschnitt A-West Mast 64 - 67				Planungsphase:	
Maßstab: 1 : 5 000		bearbeitet: 07/2025		Schaffrath	
Projekt-Nr.: 30230173		gezeichnet: 07/2025		Schaffrath	
Datei/Plan-Nr.: A070_A-West_20250709_10-1_Anh-3.mxd		geprüft: 07/2025		Dr. Abraham	
				Anhang 3 Blatt 23/31	

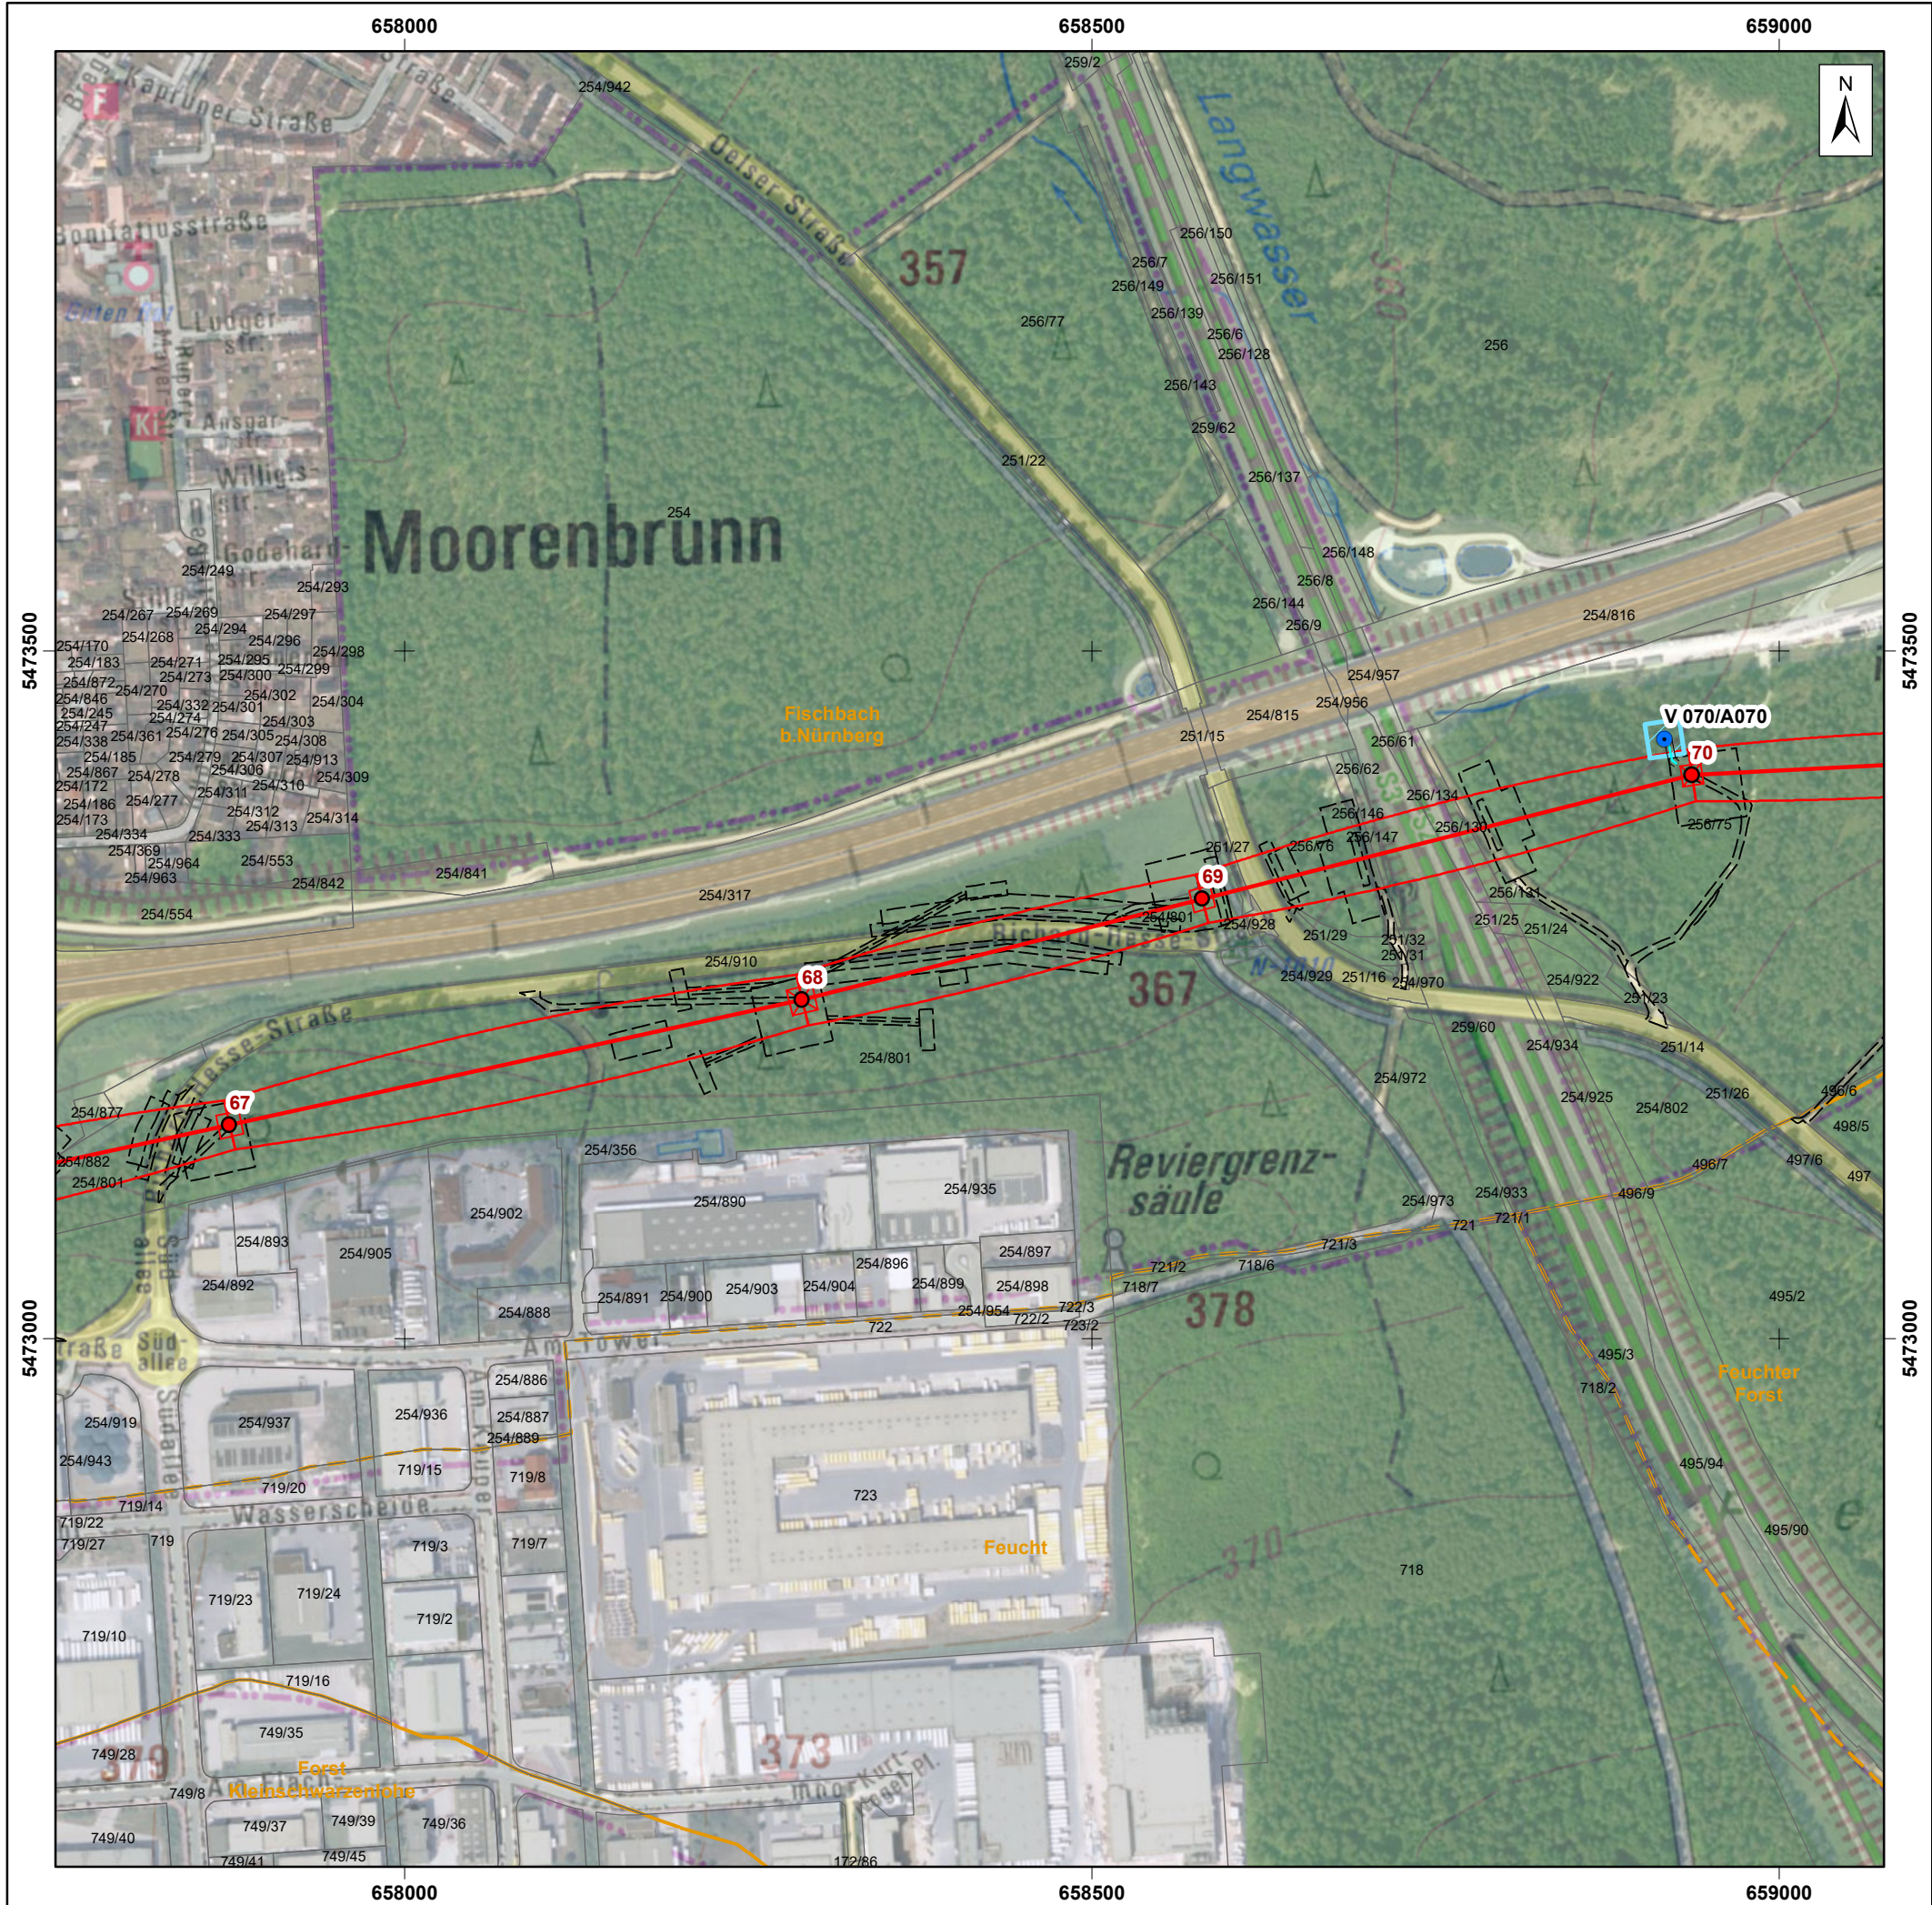

Legende

Maststandorte

- Neubau
- Trassenachse
- Schutzbereichsbergrenzung
- Zuwegungen, Arbeitsflächen

Wasserwirtschaftliche Maßnahmen

- ⊗ ES - Einleitstelle
- V - Versickerung
- ⊠ T - Tank
- ▨ Versickerungsfläche
- Schlauchleitung/Wasserhaltung

Trinkwasserschutzgebiet

- ▨ Zone I
- ▨ Zone II
- ▨ Zone III
- Flurstücke
- ▨ Gemarkung

050100200400

Meter

Koordinaten: ETRS 1989 UTM Zone 32N

© Datenquellen: Bayerische Vermessungsverwaltung, GeoBasis-DE / BKG 2021/2023 – Daten verändert
Digitale Topographische Karte im Maßstab 1:10 000 (DOK) der Bayerischen Vermessungsverwaltung
© Datenquellen: Bayerische Vermessungsverwaltung, Europäische Union, enthält Copernicus Sentinel-2 Daten 2018, verarbeitet durch das Bundesamt für Kartographie und Geodäsie (BKG)
Digitale Orthophoto der Bayerischen Vermessungsverwaltung
Änderungen und thematische Ergänzungen durch den Herausgeber. Jede weitere Vervielfältigung bedarf der Erlaubnis des Herausgebers.

GEOS INGENIEUR-GESELLSCHAFT MBH Schwarze Kiefern 2, 09633 Halsbrücke Tel.: 03731/3690 - Fax: 03731/369-200 E-Mail: info@geosberg.de Bauherr/Auftraggeber Tennet Taking power further			
Projekt: 380-kV-Leitung Raitersaich_West - Ludersheim_West			
Bezeichnung: Anlage 10.1 Wasserrechtliche Antragsunterlage Lageplan wasserwirtschaftliche Maßnahmen Juraleitung Abschnitt A-West Mast 67 - 70			Planungsphase:
Maßstab: 1 : 5 000	bearbeitet:	07/2025	Schaffrath
Projekt-Nr.: 30230173	gezeichnet:	07/2025	Schaffrath
Datei/Plan-Nr.: A070_A-West_20250709_10-1_Anh-3.mxd	geprüft:	07/2025	Dr. Abraham

Anhang 3
Blatt 24/31



Legende

Maststandorte

- Neubau
- Trassenachse
- Schutzbereichsbergrenzung
- - - - - Zuwegungen, Arbeitsflächen

Wasserwirtschaftliche Maßnahmen

- ⊗ ES - Einleitstelle
- V - Versickerung
- ⊠ T - Tank
- ▤ Versickerungsfläche
- Schlauchleitung/Wasserhaltung

Trinkwasserschutzgebiet

- ▨ Zone I
- ▨ Zone II
- ▨ Zone III
- Flurstücke
- ▭ Gemarkung

0 50 100 200 300 400 Meter

Koordinaten: ETRS 1989 UTM Zone 32N

© Datenquellen: Bayerische Vermessungsverwaltung, GeoBasis-DE / BKG 2021/2023 – Daten verändert
Digitale Topographische Karte im Maßstab 1:10 000 (DOK) der Bayerischen Vermessungsverwaltung
© Datenquellen: Bayerische Vermessungsverwaltung, Europäische Union, enthält Copernicus Sentinel-2 Daten 2018, verarbeitet durch das Bundesamt für Kartographie und Geodäsie (BKG)
Digitale Orthophoto der Bayerischen Vermessungsverwaltung
Änderungen und thematische Ergänzungen durch den Herausgeber. Jede weitere Vervielfältigung bedarf der Erlaubnis des Herausgebers.

INGENIEUR-GESELLSCHAFT MBH


Schwarze Kiefern 2, 09633 Halsbrücke
Tel.: 03731/369-0 Fax.: 03731/369-200
E-Mail: info@geosberg.de

Bauherr/Auftraggeber

Taking power further

Projekt: 380-kV-Leitung Raitersaich_West - Ludersheim_West			
Bezeichnung: Anlage 10.1 Wasserrechtliche Antragsunterlage Lageplan wasserwirtschaftliche Maßnahmen Juraleitung Abschnitt A-West Mast 70 - 73			Planungsphase:
Maßstab: 1 : 5 000	bearbeitet:	07/2025	Schaffrath
Projekt-Nr.: 30230173	gezeichnet:	07/2025	Schaffrath
Datei/Plan-Nr.: A070_A-West_20250709_10-1_Anh-3.mxd	geprüft:	07/2025	Dr. Abraham

Anhang 3
Blatt 25/31

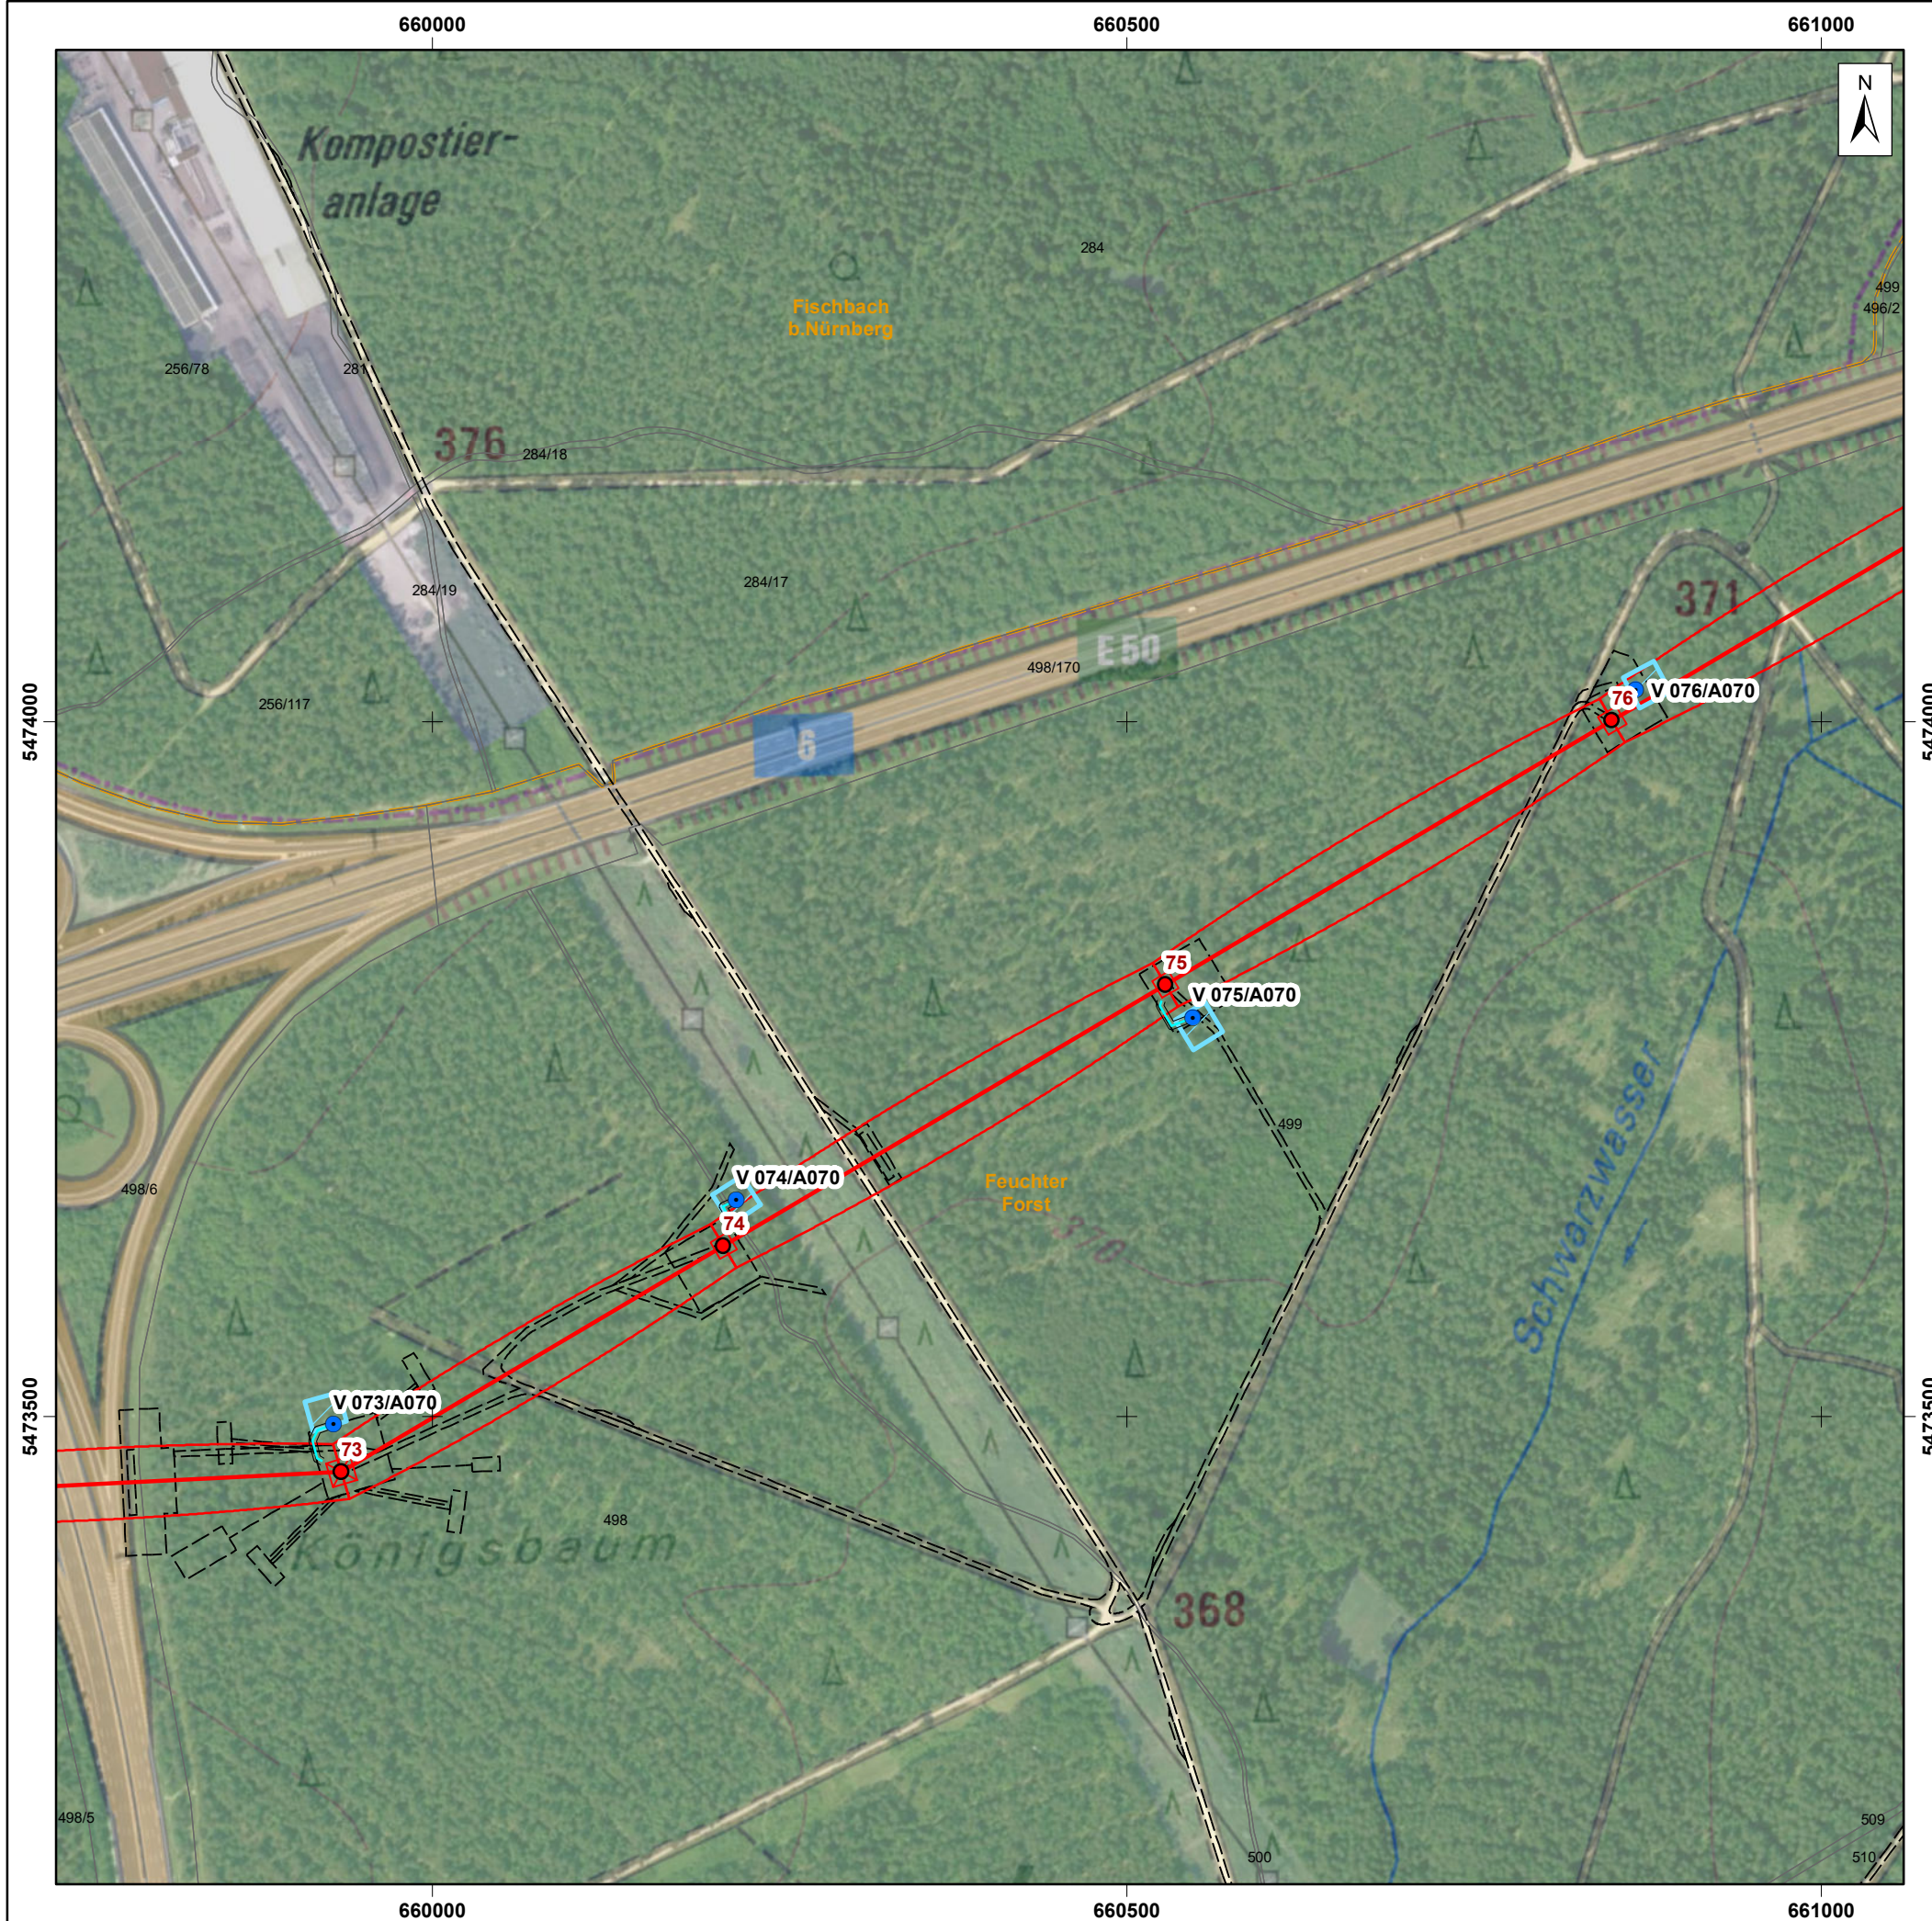

Legende

Maststandorte


- Neubau
- Trassenachse
- == Schutzbereichsberggrenzung
- - - - Zuwegungen, Arbeitsflächen

Wasserwirtschaftliche Maßnahmen

-  ES - Einleitstelle
-  V - Versickerung
-  T - Tank
-  Versickerungsfläche
-  Schlauchleitung/Wasserhaltung

Trinkwasserschutzgebiet


-  Zone I
 Zone II
 Zone III
 Flurstücke
 Gemarkung

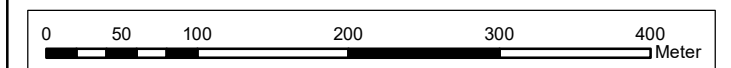

Koordinaten: ETRS 1989 UTM Zone 32N

© Datenquellen: Bayerische Vermessungsverwaltung, GeoBasis-DE / BKG 2021/2023 – Daten verändert
Digitale Topographische Karte im Maßstab 1:10 000 (DOK) der Bayerischen Vermessungsverwaltung
© Datenquellen: Bayerische Vermessungsverwaltung, Europäische Union, enthält Copernicus Sentinel-2 Daten 2018, verarbeitet durch das Bundesamt für Kartographie und Geodäsie (BKG)
Digitale Orthophoto der Bayerischen Vermessungsverwaltung
Änderungen und thematische Ergänzungen durch den Herausgeber. Jede weitere Vervielfältigung bedarf der Erlaubnis des Herausgebers.

 GEOS INGENIEUR- GESELLSCHAFT MBH Schwarze Kiefern 2, 09633 Halsbrücke Tel.: 03731/369-0 Fax.: 03731/369-200 E-Mail: info@geosfrsbreg.de	Bauherr/Auftraggeber	 tennet <i>Taking power further</i>	
Projekt: 380-kV-Leitung Raitersach_West - Ludersheim_West			
Bezeichnung: Anlage 10.1 Wasserrechtliche Antragsunterlage Lageplan wasserwirtschaftliche Maßnahmen Juralentwurf Abschnitt A-West Mast 73 - 76	Planungsphase:		
Maßstab: 1 : 5 000	bearbeitet:	07/2025	Schaffrath
Projekt-Nr.: 30230173	gezeichnet:	07/2025	Schaffrath
Datei/Plan-Nr.: A070_AWest_20250709_10-1_Anh3.mxd	geprüft:	07/2025	Dr. Abraham
Anhang 3 Blatt 26/31			

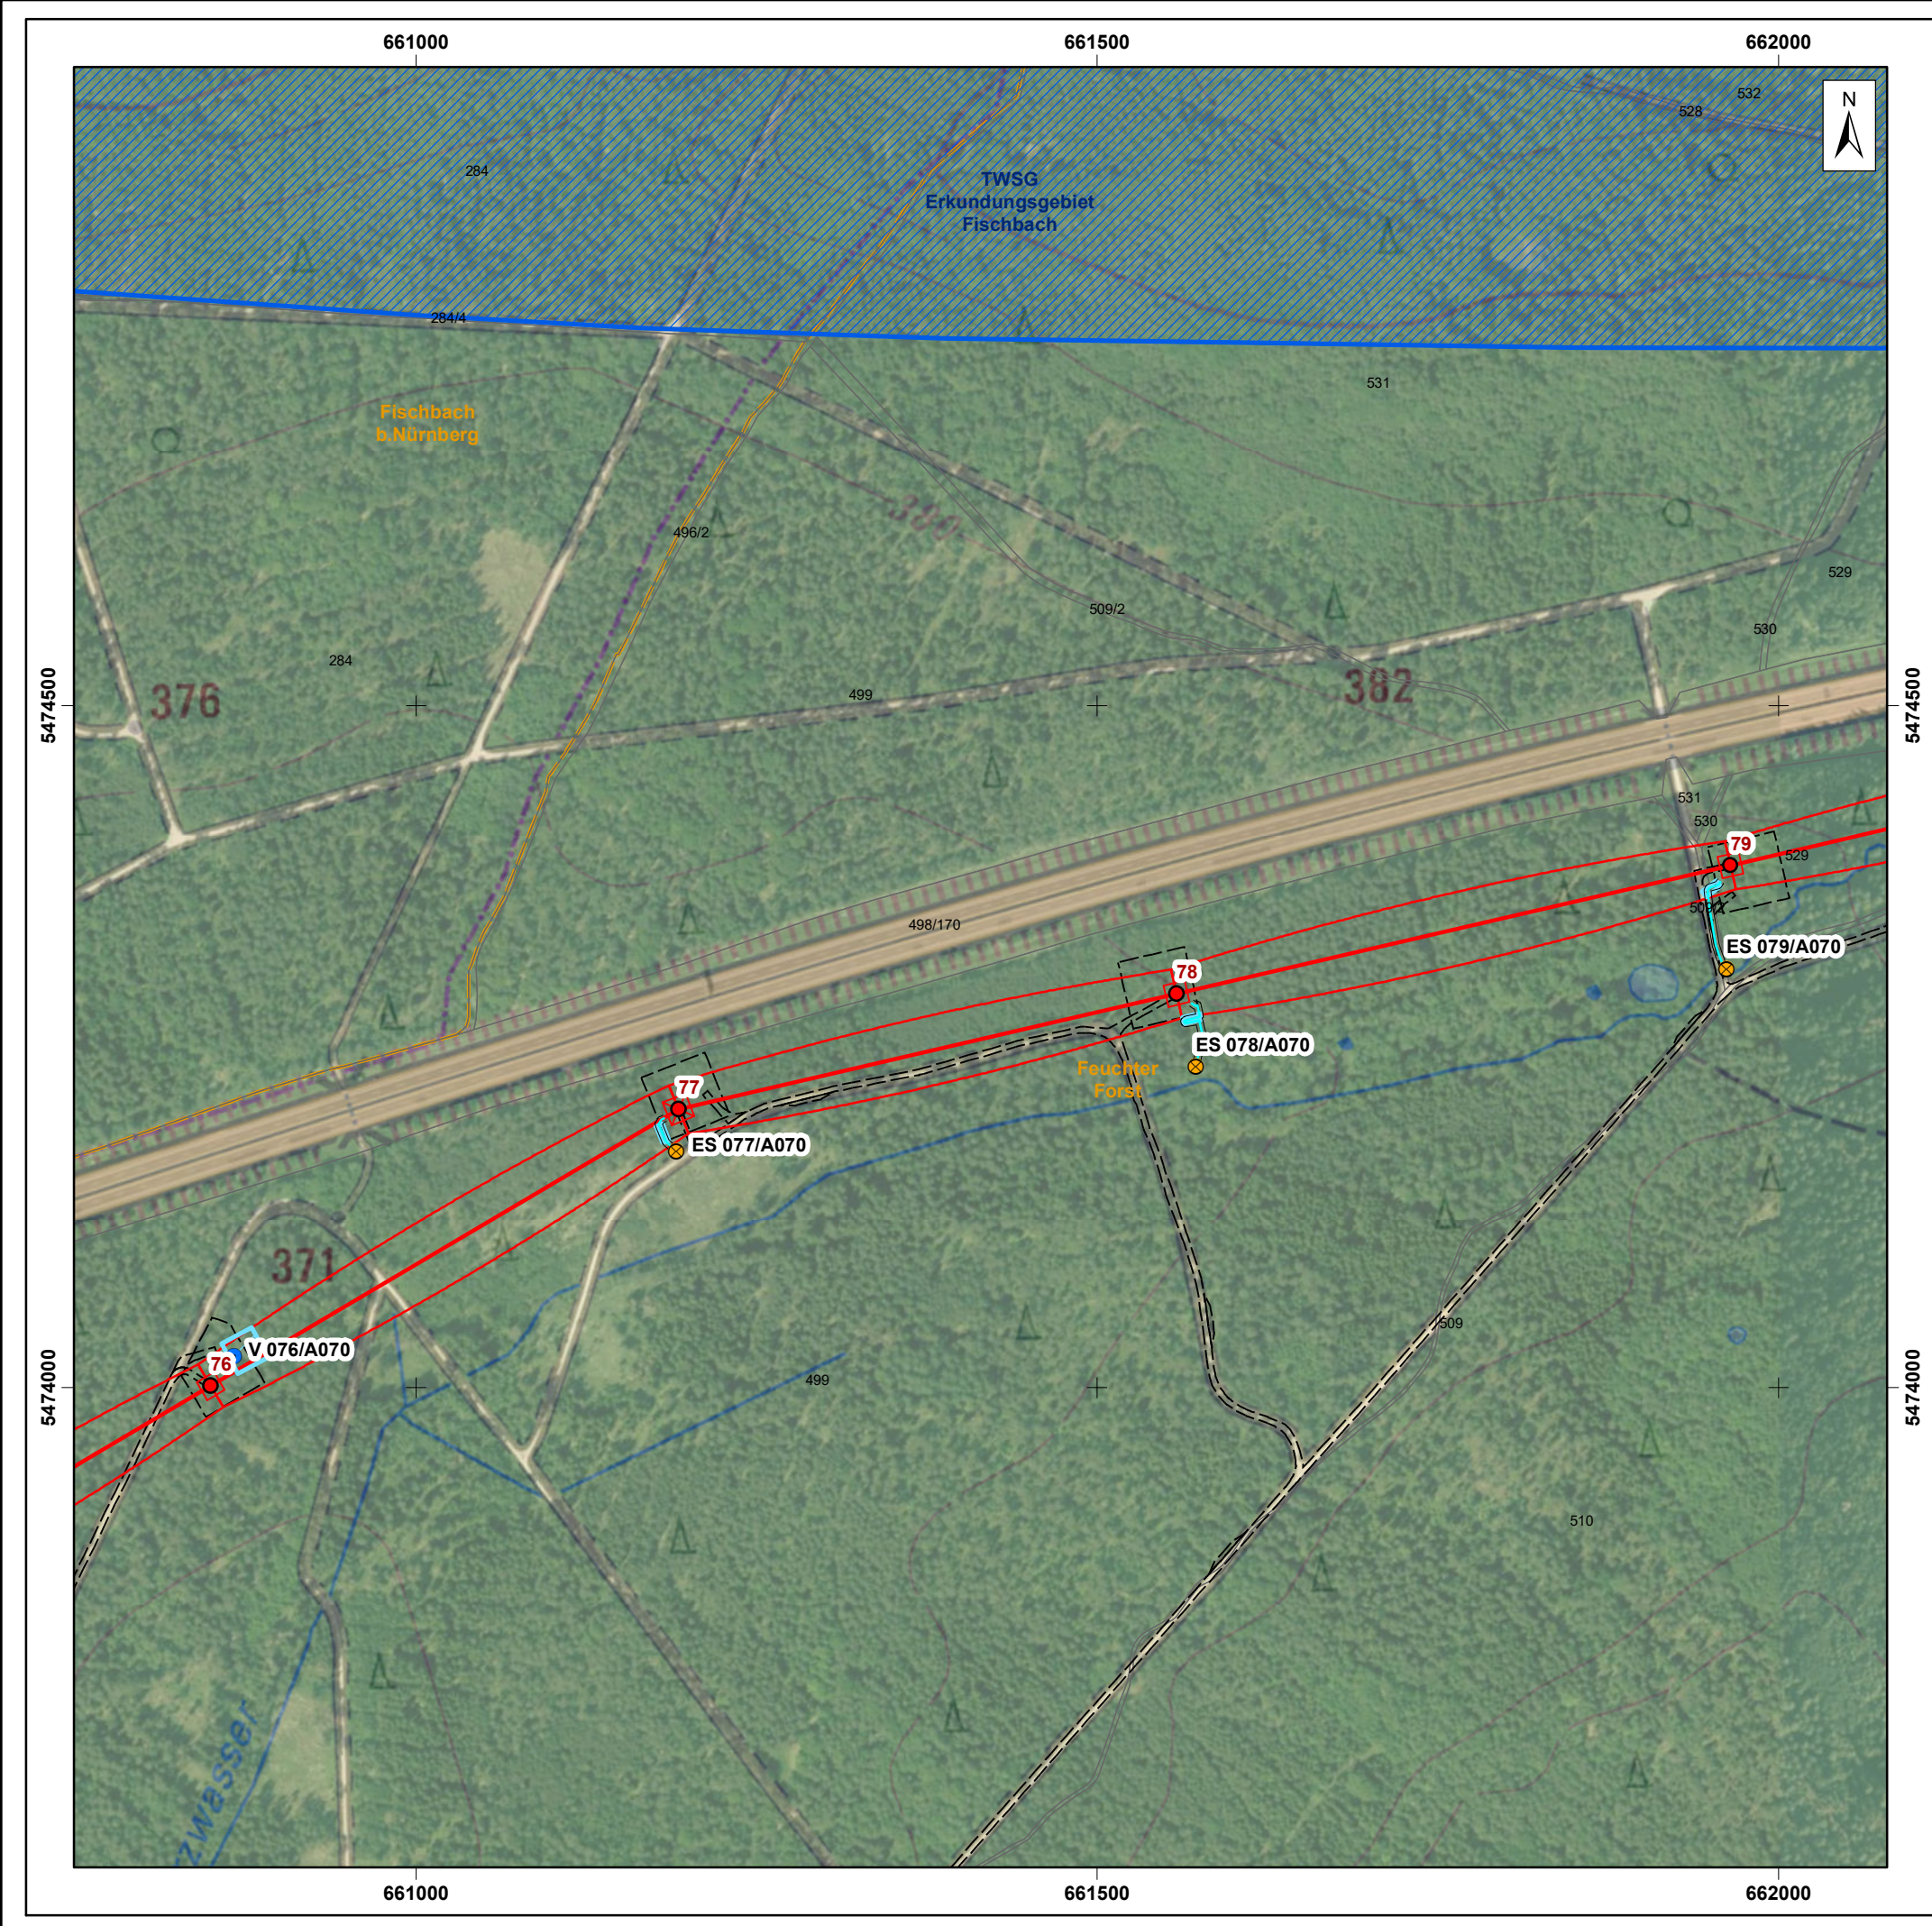

Legende

Maststandorte

- Neubau
- Trassenachse
- Schutzbereichsbergrenzung
- - - - - Zuwegungen, Arbeitsflächen

Wasserwirtschaftliche Maßnahmen

- ⊗ ES - Einleitstelle
- V - Versickerung
- ⊠ T - Tank
- ▨ Versickerungsfläche
- Schlauchleitung/Wasserhaltung

Trinkwasserschutzgebiet

- ▨ Zone I
- ▨ Zone II
- ▨ Zone III
- Flurstücke
- Gemarkung

Koordinaten: ETRS 1989 UTM Zone 32N

© Datenquellen: Bayerische Vermessungsverwaltung, GeoBasis-DE / BKG 2021/2023 – Daten verändert
Digitale Topographische Karte im Maßstab 1:10 000 (DOK) der Bayerischen Vermessungsverwaltung
© Datenquellen: Bayerische Vermessungsverwaltung, Europäische Union, enthält Copernicus Sentinel-2 Daten 2018, verarbeitet durch das Bundesamt für Kartographie und Geodäsie (BKG)
Digitale Orthophoto der Bayerischen Vermessungsverwaltung
Änderungen und thematische Ergänzungen durch den Herausgeber. Jede weitere Vervielfältigung bedarf der Erlaubnis des Herausgebers.


INGENIEUR-GESELLSCHAFT MBH

Schwarze Kiefern 2, 09633 Halsbrücke
Tel.: 03731/369-0 Fax: 03731/369-200
E-Mail: info@geosberg.de

Bauherr/Auftraggeber

Projekt: 380-kV-Leitung Raitersaich_West - Ludersheim_West			
Bezeichnung: Anlage 10.1 Wasserrechtliche Antragsunterlage Lageplan wasserwirtschaftliche Maßnahmen Juraleitung Abschnitt A-West Mast 76 - 79			Planungsphase:
Maßstab: 1 : 5 000	bearbeitet:	07/2025	Schaffrath
Projekt-Nr.: 30230173	gezeichnet:	07/2025	Schaffrath
Datei/Plan-Nr.: A070_A-West_20250709_10-1_Anh-3.mxd	geprüft:	07/2025	Dr. Abraham

Anhang 3
Blatt 27/31

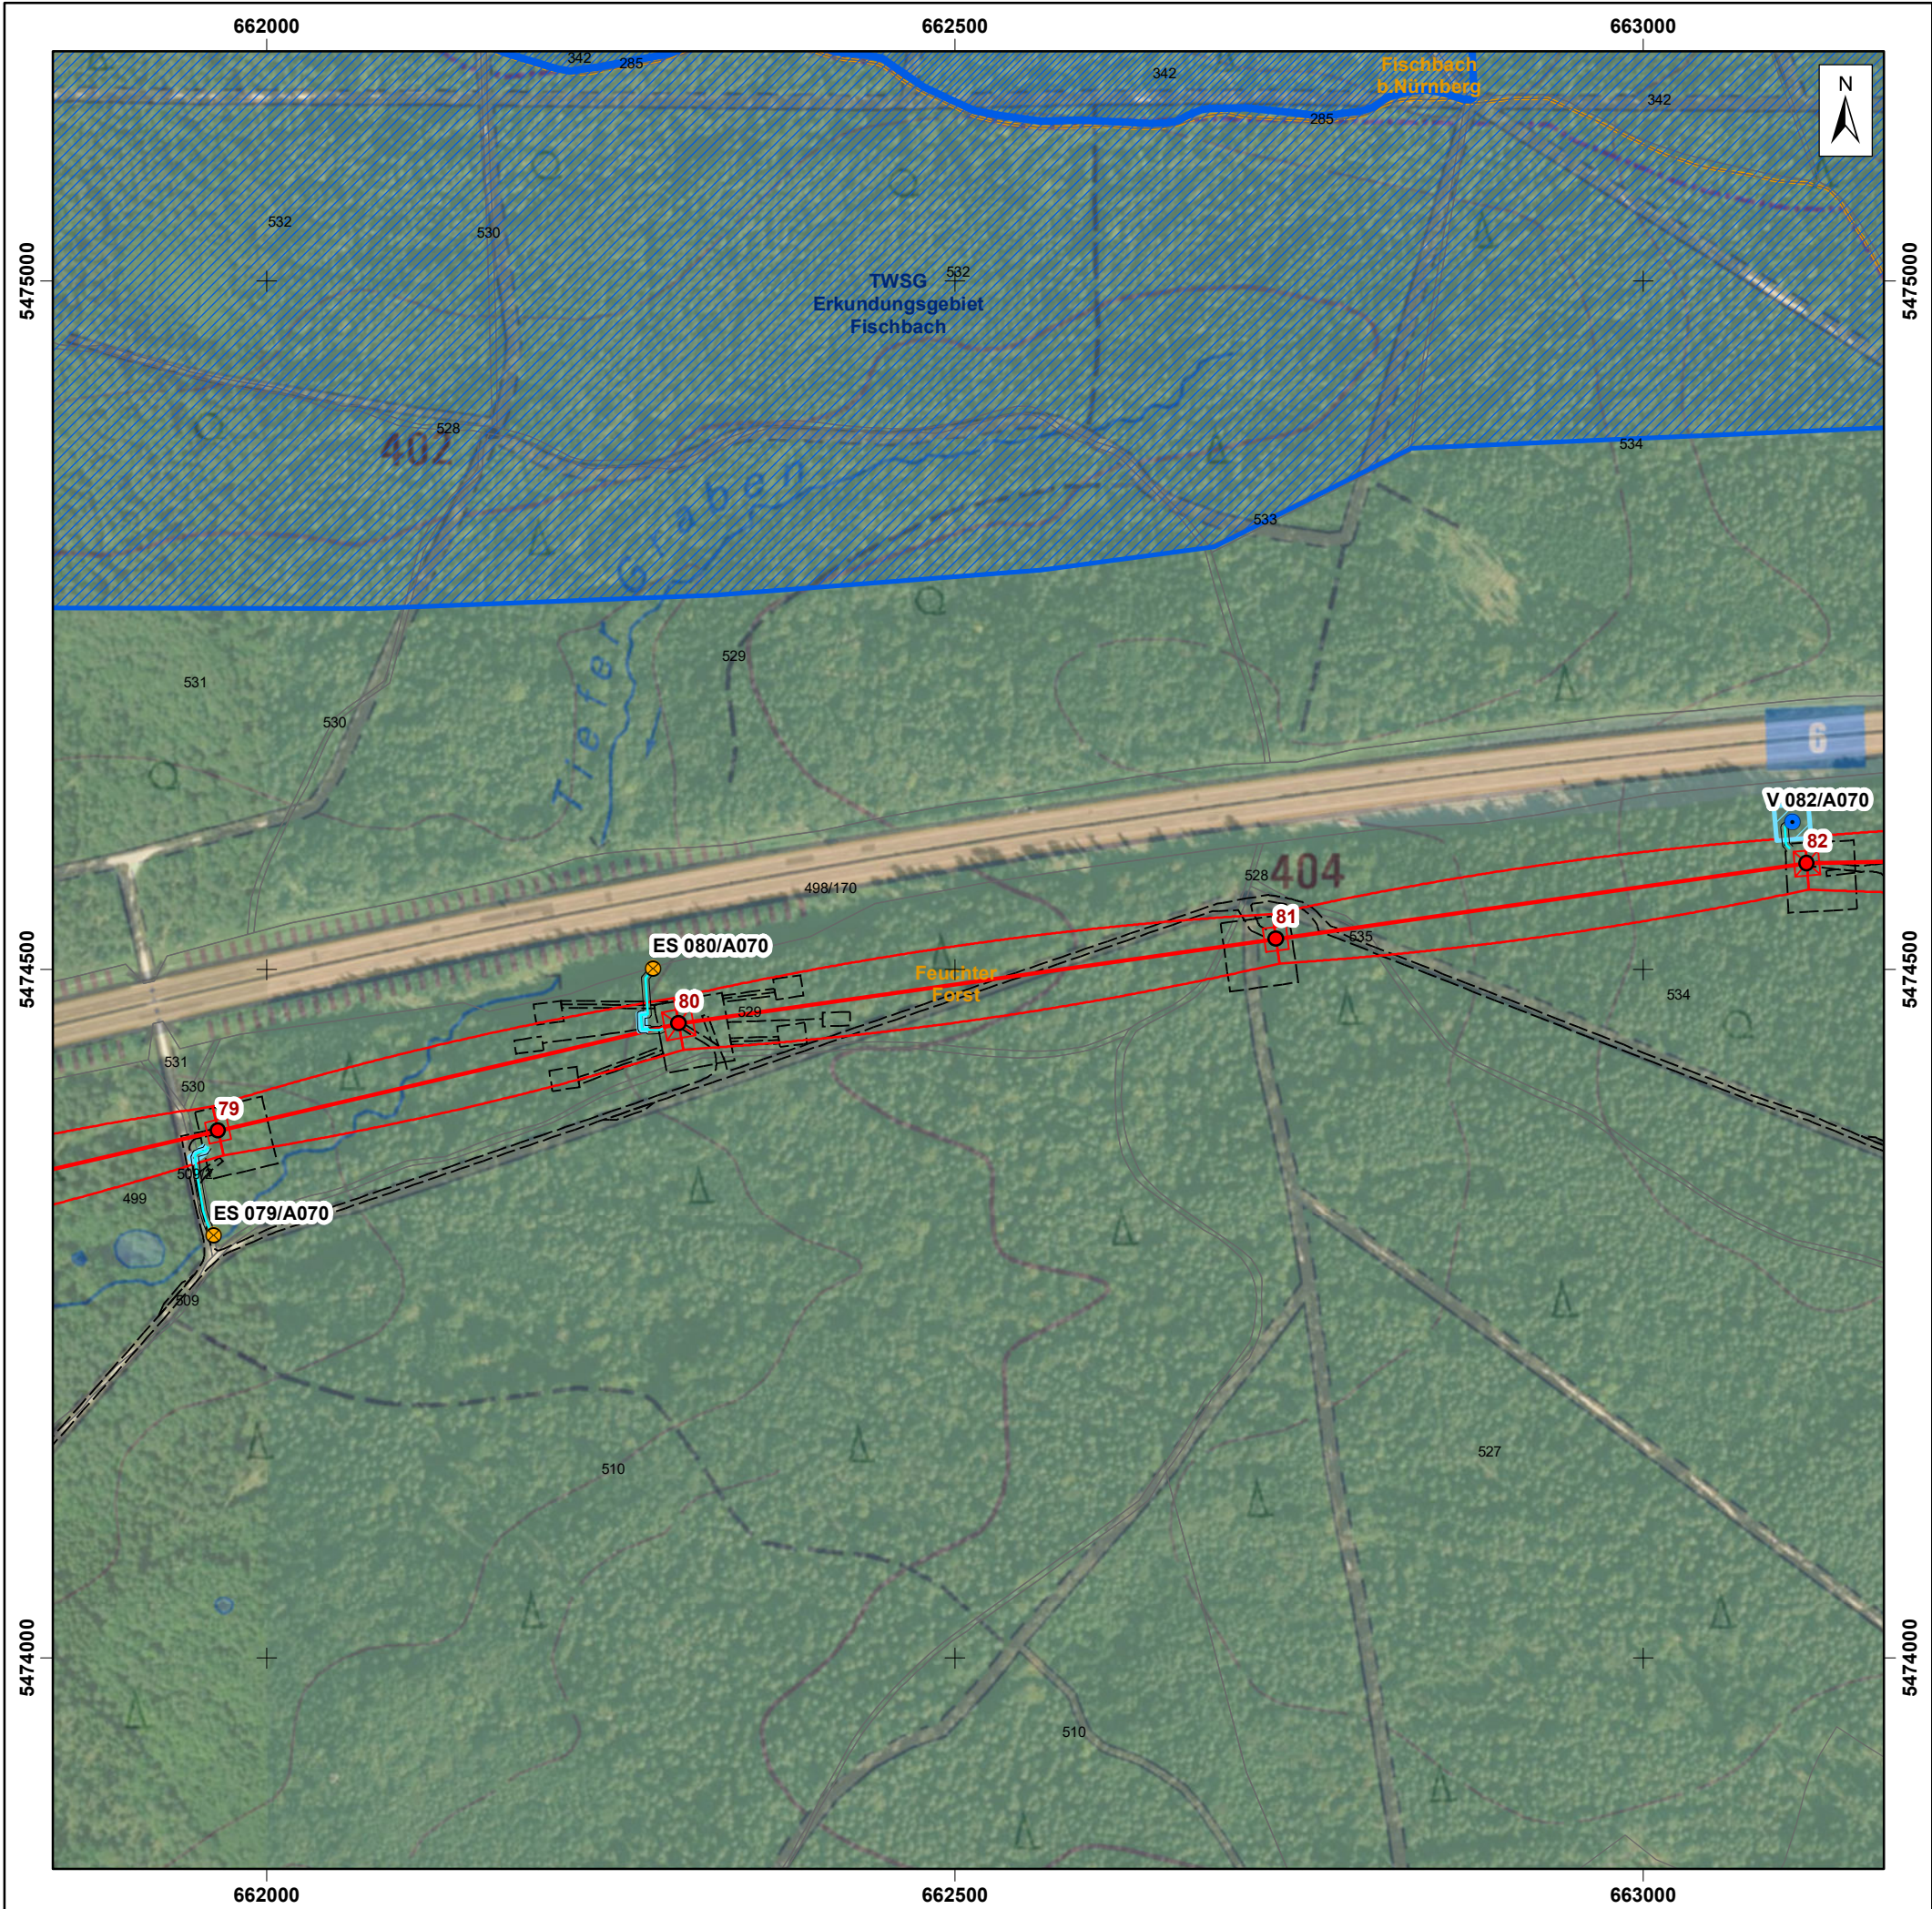

Legende

Maststandorte


- Neubau
- Trassenachse
- Schutzbereichsbergrenzung
- Zuwegungen, Arbeitsflächen

Wasserwirtschaftliche Maßnahmen

- ⊗ ES - Einleitstelle
- V - Versickerung
- ⊠ T - Tank
- ▨ Versickerungsfläche
- Schlauchleitung/Wasserhaltung

Trinkwasserschutzgebiet


- ▨ Zone I
- ▨ Zone II
- ▨ Zone III
- Flurstücke
- ▭ Gemarkung

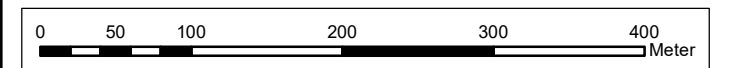

Koordinaten: ETRS 1989 UTM Zone 32N

© Datenquellen: Bayerische Vermessungsverwaltung, GeoBasis-DE / BKG 2021/2023 – Daten verändert
Digitale Topographische Karte im Maßstab 1:10 000 (DOK) der Bayerischen Vermessungsverwaltung
© Datenquellen: Bayerische Vermessungsverwaltung, Europäische Union, enthält Copernicus Sentinel-2 Daten 2018,
verarbeitet durch das Bundesamt für Kartographie und Geodäsie (BKG)
Digitale Orthophoto der Bayerischen Vermessungsverwaltung
Änderungen und thematische Ergänzungen durch den Herausgeber. Jede weitere Vervielfältigung bedarf der Erlaubnis des Herausgebers.

 INGENIEUR- GESELLSCHAFT MBH Schwarze Kiefern 2, 09633 Halsbrücke Tel.: 03731/369-0 Fax: 03731/369-200 E-Mail: info@geosberg.de		Bauherr/Auftraggeber		 Taking power further	
Projekt: 380-kV-Leitung Raitersaich_West - Ludersheim_West					
Bezeichnung: Anlage 10.1 Wasserrechtliche Antragsunterlage Lageplan wasserwirtschaftliche Maßnahmen Juraleitung Abschnitt A-West Mast 79 - 82				Planungsphase:	
Maßstab: 1 : 5 000		bearbeitet: 07/2025		Schaffrath	
Projekt-Nr.: 30230173		gezeichnet: 07/2025		Schaffrath	
Datei/Plan-Nr.: A070_A-West_20250709_10-1_Anh-3.mxd		geprüft: 07/2025		Dr. Abraham	
Anhang 3 Blatt 28/31					

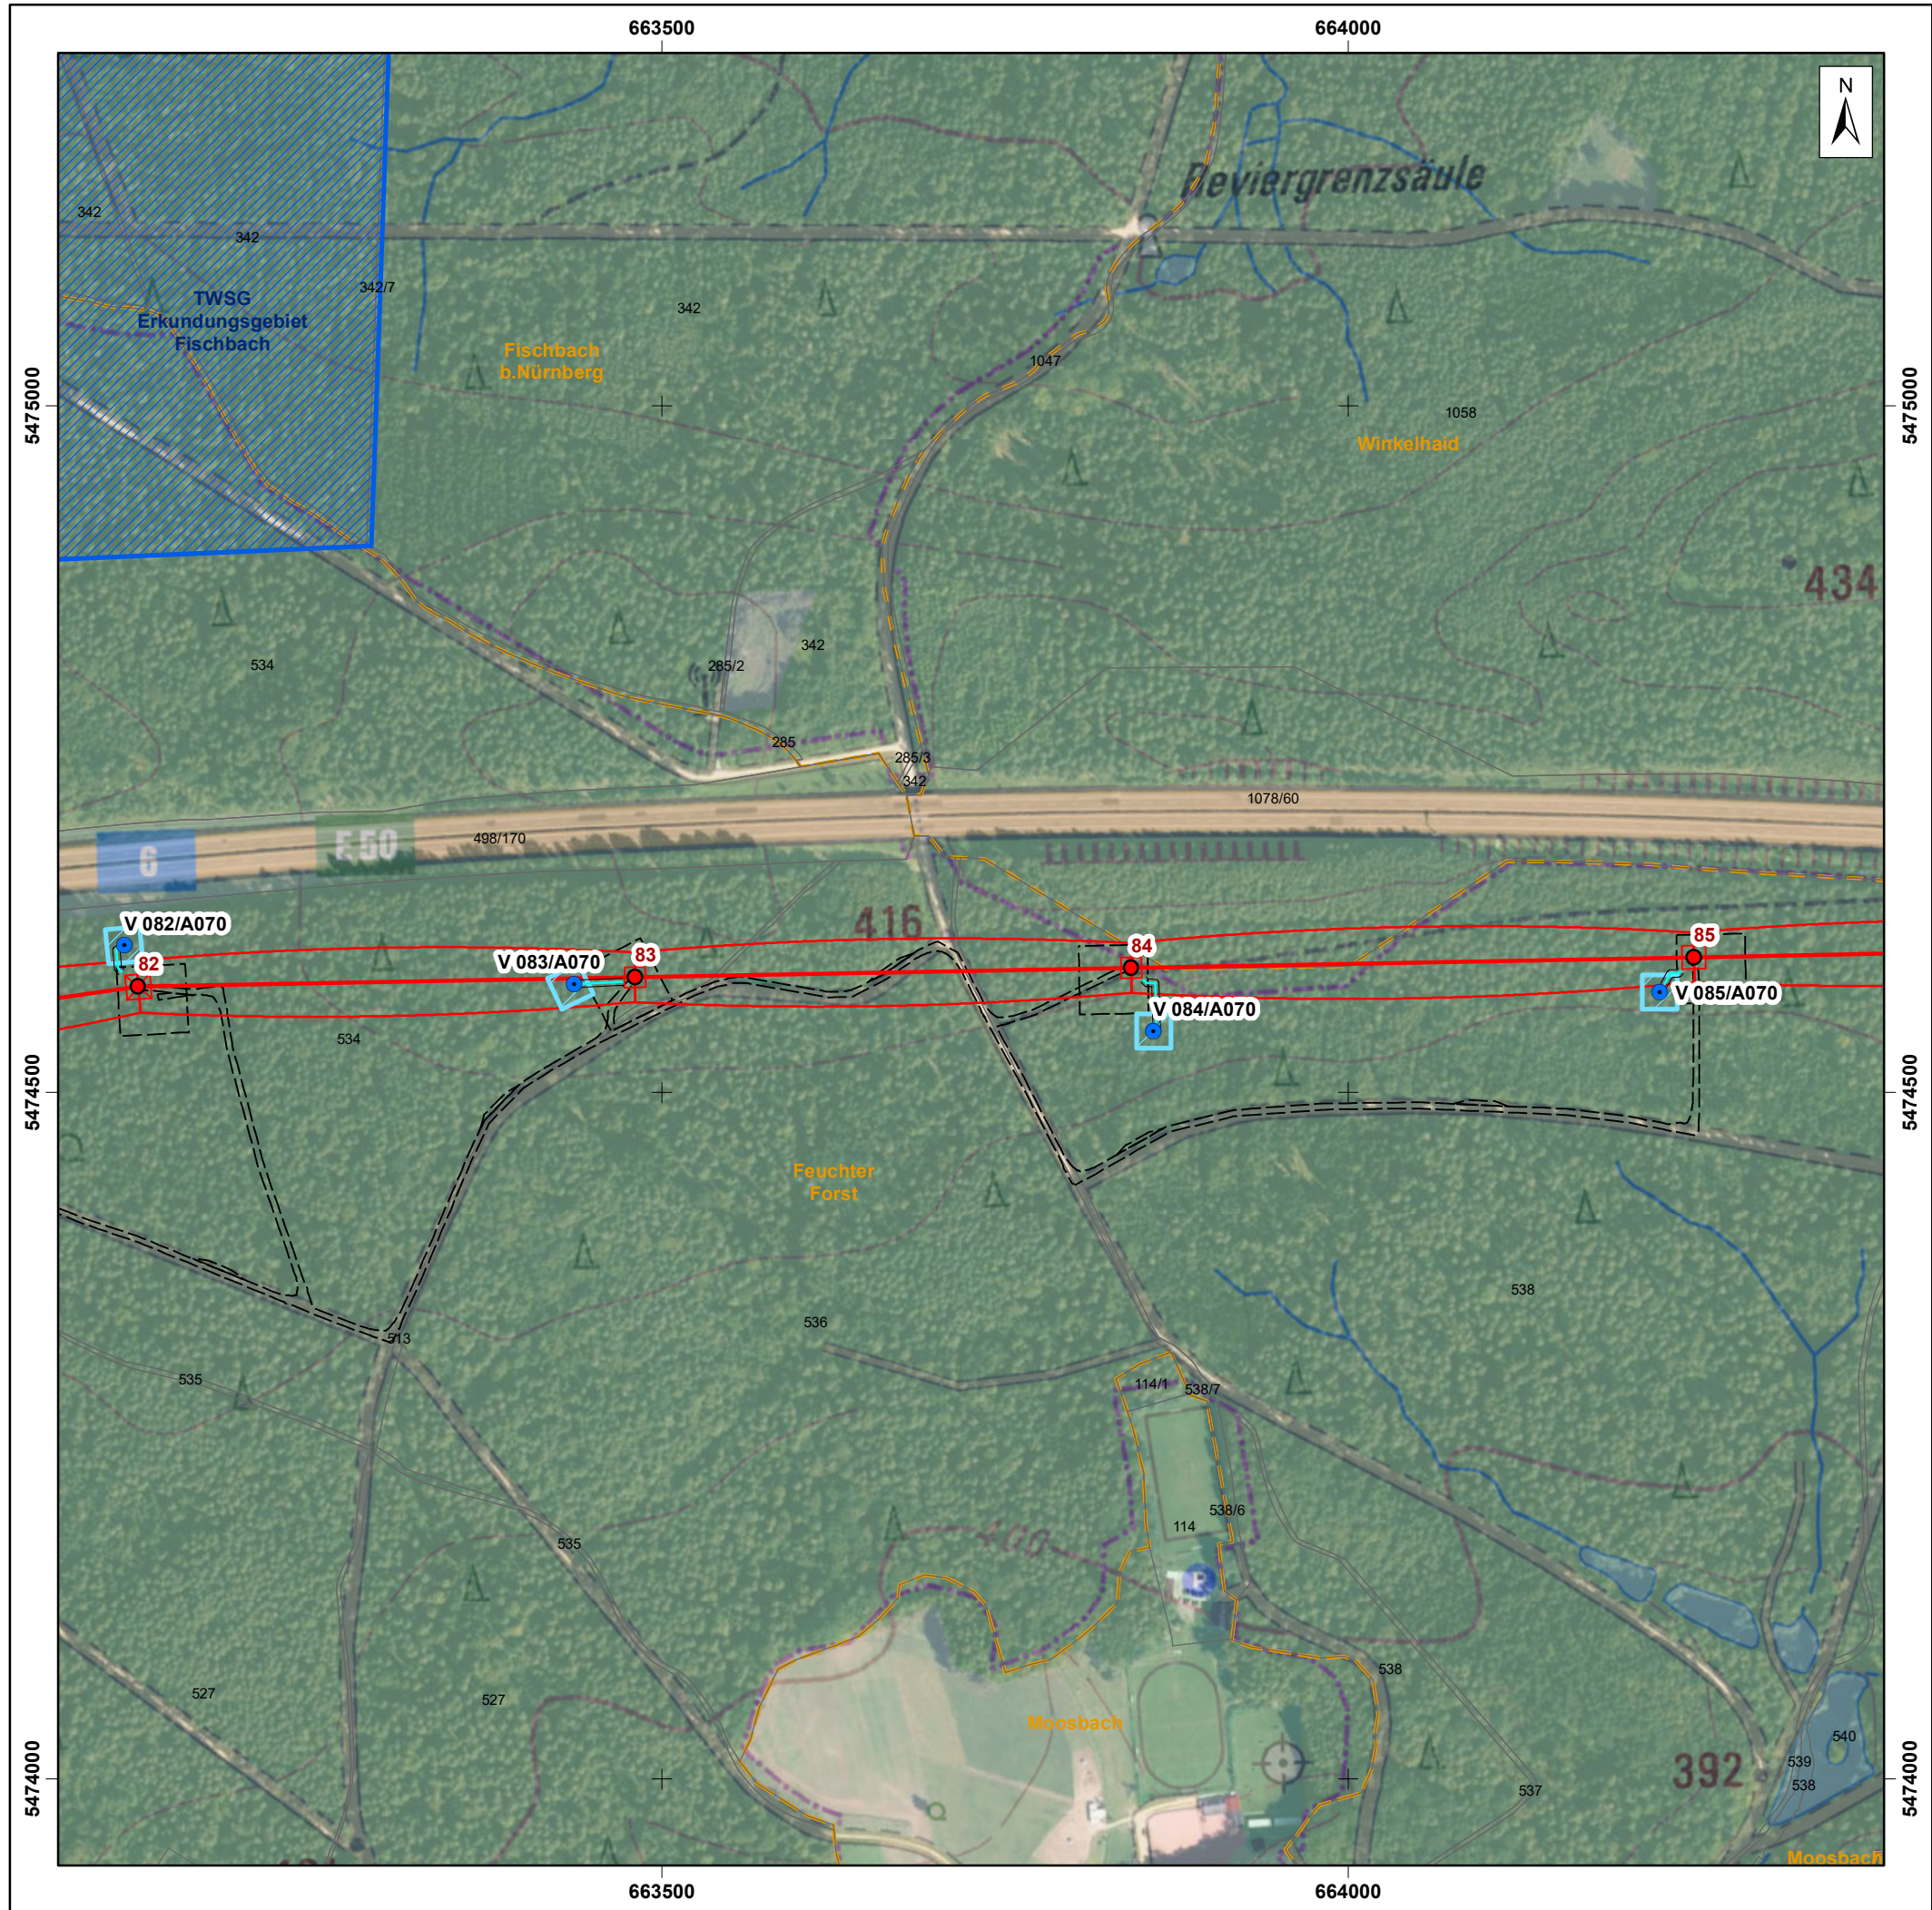

Legende

Maststandorte


- Neubau
- Trassenachse
- Schutzbereichsbergrenzung
- Zuwegungen, Arbeitsflächen

Wasserwirtschaftliche Maßnahmen

- ⊗ ES - Einleitstelle
- V - Versickerung
- ⊠ T - Tank
- ▨ Versickerungsfläche
- Schlauchleitung/Wasserhaltung

Trinkwasserschutzgebiet

- ▨ Zone I
- ▨ Zone II
- ▨ Zone III
- Flurstücke
- Gemarkung

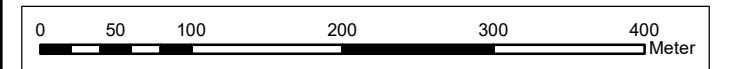

Koordinaten: ETRS 1989 UTM Zone 32N

© Datenquellen: Bayerische Vermessungsverwaltung, GeoBasis-DE / BKG 2021/2023 – Daten verändert
Digitale Topographische Karte im Maßstab 1:10 000 (DOK) der Bayerischen Vermessungsverwaltung
© Datenquellen: Bayerische Vermessungsverwaltung, Europäische Union, enthält Copernicus Sentinel-2 Daten 2018,
verarbeitet durch das Bundesamt für Kartographie und Geodäsie (BKG)
Digitale Orthophoto der Bayerischen Vermessungsverwaltung
Änderungen und thematische Ergänzungen durch den Herausgeber. Jede weitere Vervielfältigung bedarf der Erlaubnis des Herausgebers.

 INGENIEUR-GESELLSCHAFT MBH Schwarze Kiefern 2, 09633 Halsbrücke Tel.: 03731/369-0 Fax.: 03731/369-200 E-Mail: info@geos-berg.de		Bauherr/Auftraggeber		 Tennet Taking power further	
Projekt: 380-kV-Leitung Raitersaich_West - Ludersheim_West					
Bezeichnung: Anlage 10.1 Wasserrechtliche Antragsunterlage Lageplan wasserwirtschaftliche Maßnahmen Juraleitung Abschnitt A-West Mast 82 - 85				Planungsphase:	
Maßstab:	1 : 5 000	bearbeitet:	07/2025	Schaffrath	Anhang 3 Blatt 29/31
Projekt-Nr.:	30230173	gezeichnet:	07/2025	Schaffrath	
Datei/Plan-Nr.:	A070_A-West_20250709_10-1_Anh-3.mxd	geprüft:	07/2025	Dr. Abraham	



Legende

Maststandorte

- Neubau
- Trassenachse
- Schutzbereichsberggrenzung
- - - Zuwegungen, Arbeitsflächen

Wasserwirtschaftliche Maßnahmen

- ⊗ ES - Einleitstelle
- V - Versickerung
- ⊠ T - Tank
- ▭ Versickerungsfläche
- Schlauchleitung/Wasserhaltung

Trinkwasserschutzgebiet

- ▨ Zone I
- ▨ Zone II
- ▨ Zone III
- Flurstücke
- ▭ Gemarkung

0 50 100 200 300 400 Meter

Koordinaten: ETRS 1989 UTM Zone 32N

© Datenquellen: Bayerische Vermessungsverwaltung, GeoBasis-DE / BKG 2021/2023 – Daten verändert
Digitale Topographische Karte im Maßstab 1:10 000 (DOK) der Bayerischen Vermessungsverwaltung
© Datenquellen: Bayerische Vermessungsverwaltung, Europäische Union, enthält Copernicus Sentinel-2 Daten 2018, verarbeitet durch das Bundesamt für Kartographie und Geodäsie (BKG)
Digitale Orthophoto der Bayerischen Vermessungsverwaltung
Änderungen und thematische Ergänzungen durch den Herausgeber. Jede weitere Vervielfältigung bedarf der Erlaubnis des Herausgebers.

INGENIEUR-GESELLSCHAFT MBH

Schwarze Kiefern 2, 09633 Halsbrücke
Tel.: 03731/369-0 Fax.: 03731/369-200
E-Mail: info@geosberg.de


Bauherr/Auftraggeber

Taking power further

Projekt: 380-kV-Leitung Raitersaich_West - Ludersheim_West

Bezeichnung:	Anlage 10.1 Wasserrechtliche Antragsunterlage Lageplan wasserwirtschaftliche Maßnahmen Juraleitung Abschnitt A-West Mast 85 - 88			Planungsphase:
Maßstab:	1 : 5 000	bearbeitet:	07/2025	Schaffrath
Projekt-Nr.:	30230173	gezeichnet:	07/2025	Schaffrath
Datei/Plan-Nr.:	A070_A-West_20250709_10-1_Anh-3.mxd	geprüft:	07/2025	Dr. Abraham

Anhang 3
Blatt 30/31

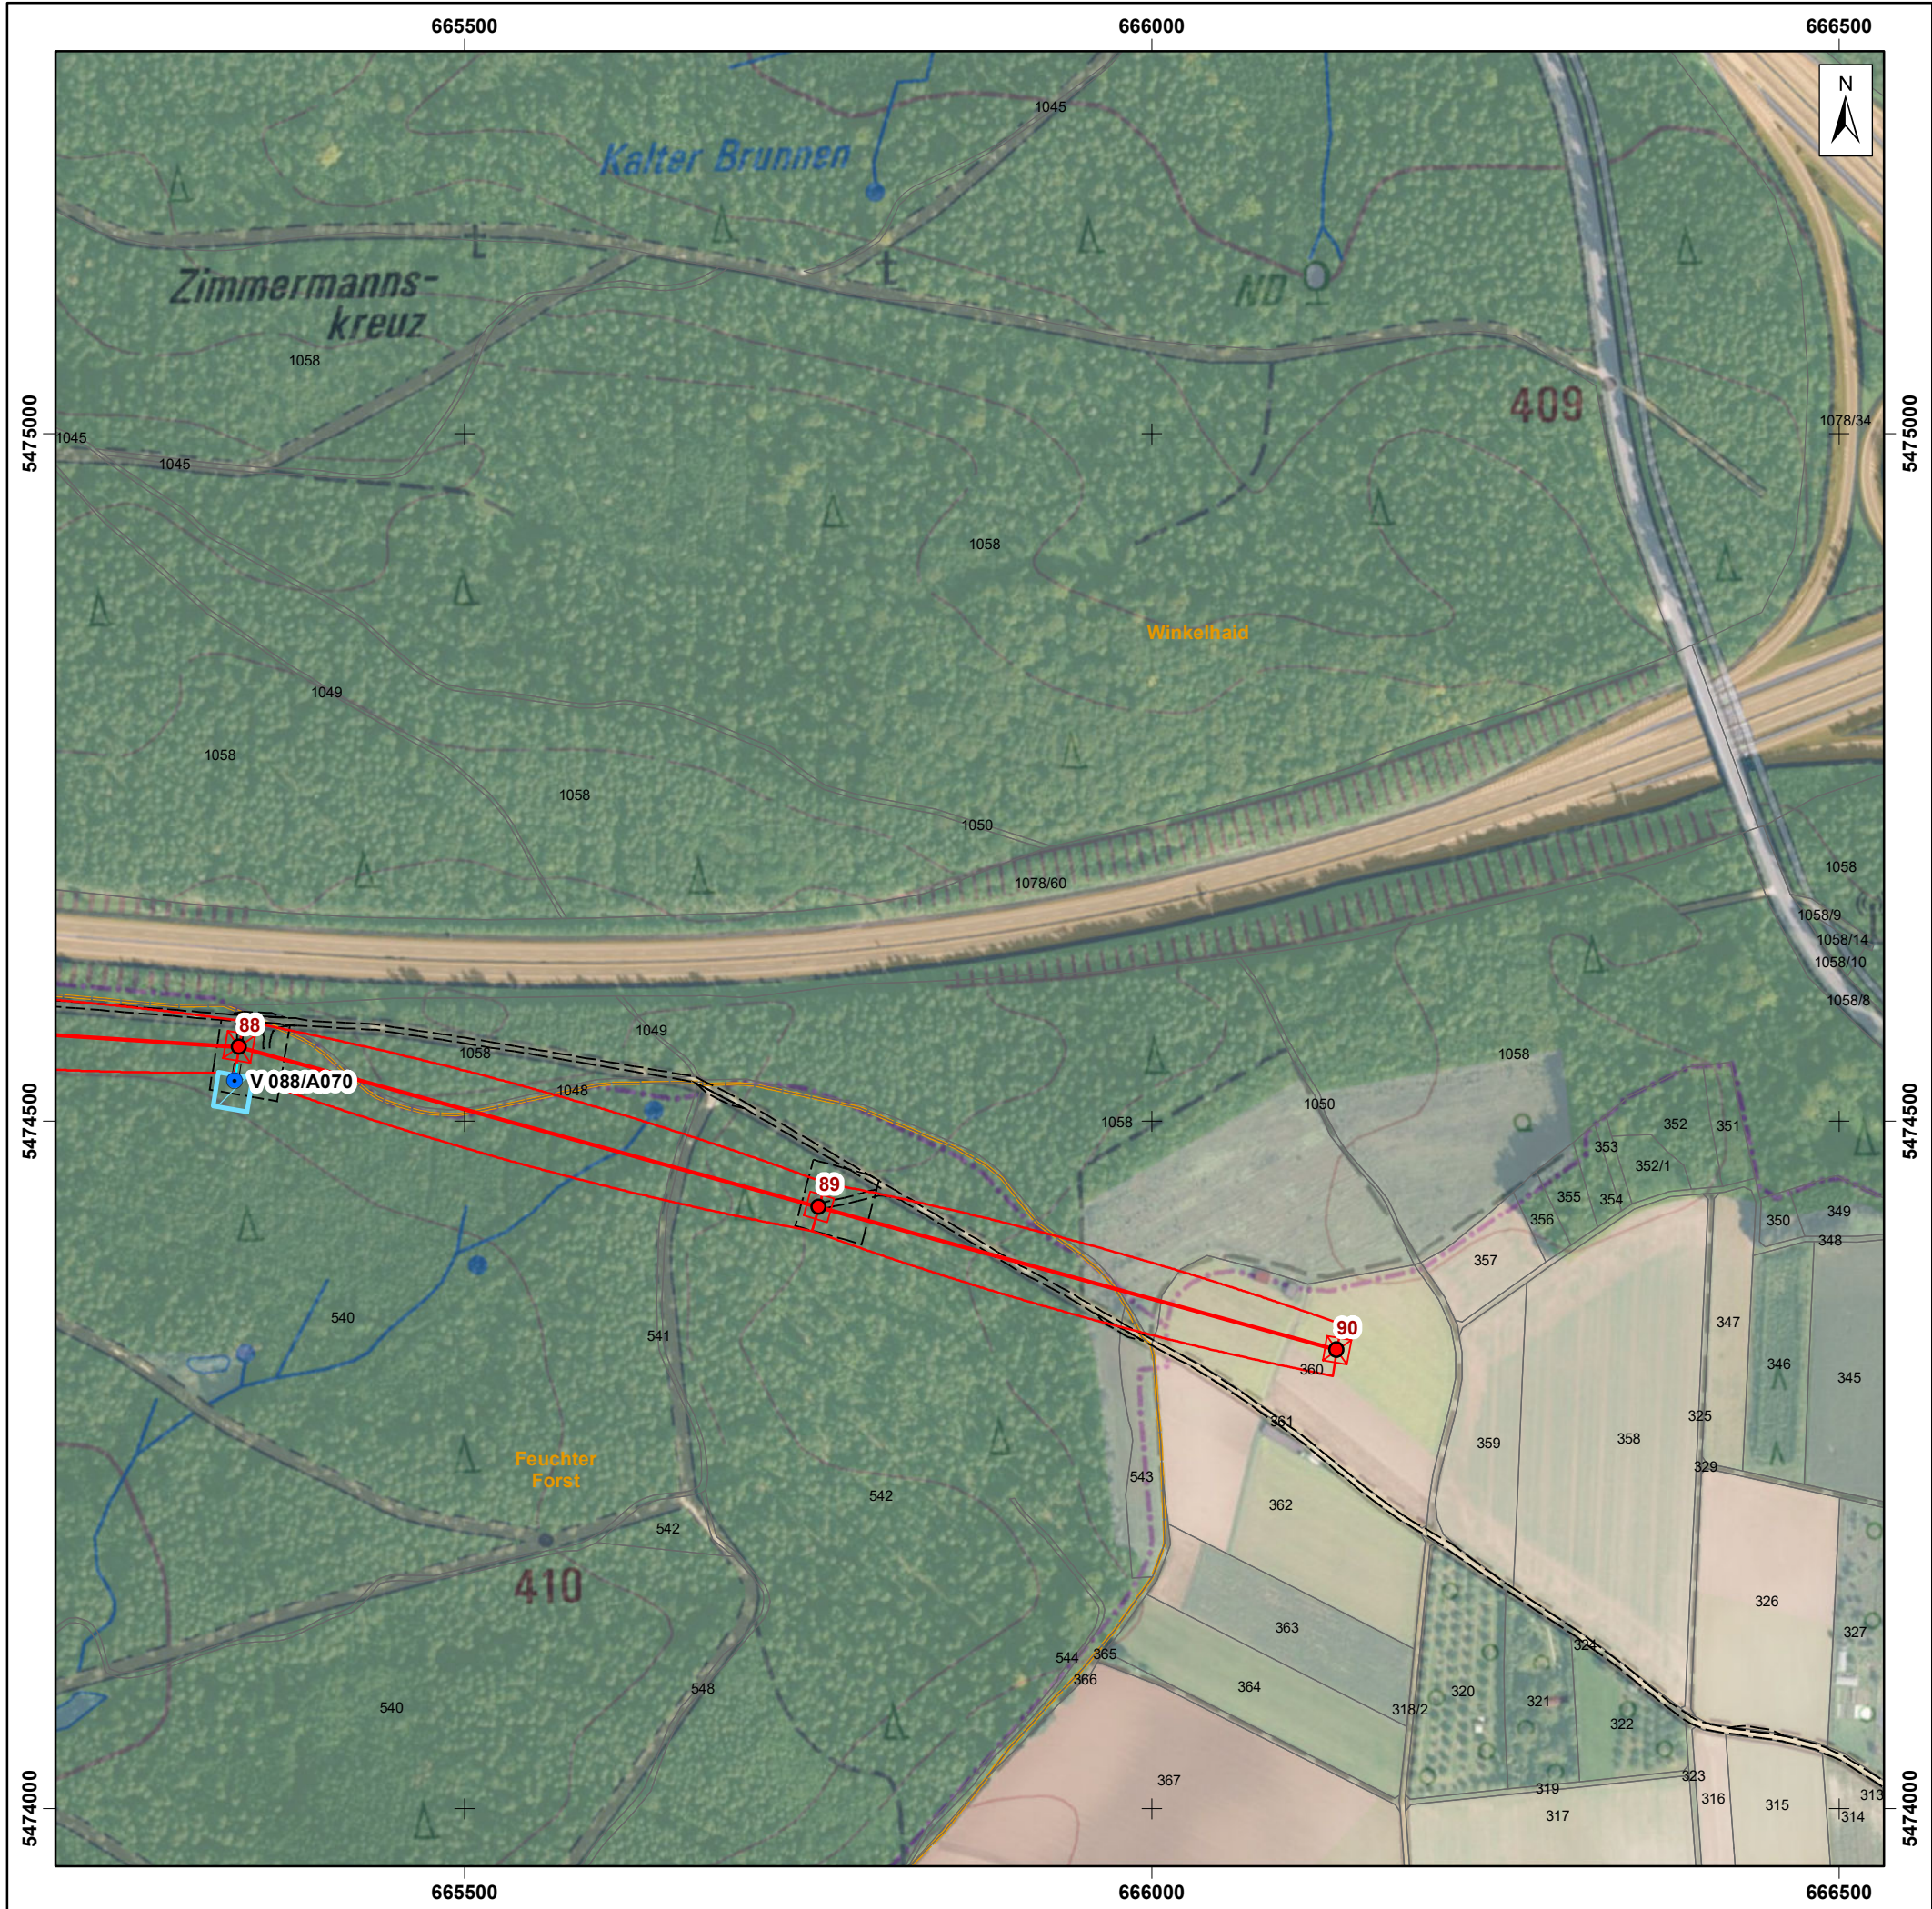

Legende

Maststandorte


- Neubau
- Trassenachse
- Schutzbereichsbergrenzung
- - - Zuwegungen, Arbeitsflächen

Wasserwirtschaftliche Maßnahmen

- ⊗ ES - Einleitstelle
- V - Versickerung
- ⊠ T - Tank
- ▨ Versickerungsfläche
- Schlauchleitung/Wasserhaltung

Trinkwasserschutzgebiet

- ▨ Zone I
- ▨ Zone II
- ▨ Zone III
- Flurstücke
- ▨ Gemarkung

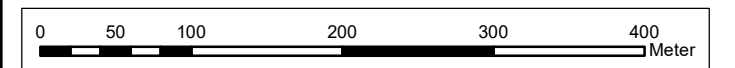

Koordinaten: ETRS 1989 UTM Zone 32N

© Datenquellen: Bayerische Vermessungsverwaltung, GeoBasis-DE / BKG 2021/2023 – Daten verändert
Digitale Topographische Karte im Maßstab 1:10 000 (DOK) der Bayerischen Vermessungsverwaltung
© Datenquellen: Bayerische Vermessungsverwaltung, Europäische Union, enthält Copernicus Sentinel-2 Daten 2018, verarbeitet durch das Bundesamt für Kartographie und Geodäsie (BKG)
Digitale Orthophoto der Bayerischen Vermessungsverwaltung
Änderungen und thematische Ergänzungen durch den Herausgeber. Jede weitere Vervielfältigung bedarf der Erlaubnis des Herausgebers.

 GEOS INGENIEUR-GESELLSCHAFT MBH		Bauherr/Auftraggeber		 Tennet Taking power further	
Schwarze Kiefern 2, 09633 Halsbrücke Tel. 03731/369-0 Fax. 03731/369-200 E-Mail: info@geosberg.de					
Projekt: 380-kV-Leitung Raitersaich_West - Ludersheim_West					
Bezeichnung: Anlage 10.1 Wasserrechtliche Antragsunterlage Lageplan wasserwirtschaftliche Maßnahmen Juraileitung Abschnitt A-West Mast 88 - 90				Planungsphase:	
Maßstab: 1 : 5 000		bearbeitet:		07/2025	
Projekt-Nr.: 30230173		gezeichnet:		07/2025	
Datei/Plan-Nr.: A070_A-West_20250709_10-1_Anh-3.mxd		geprüft:		07/2025	
				Schaffrath	
				Schaffrath	
				Dr. Abraham	
				Anhang 3 Blatt 31/31	