

336  
DA

337  
STV DA

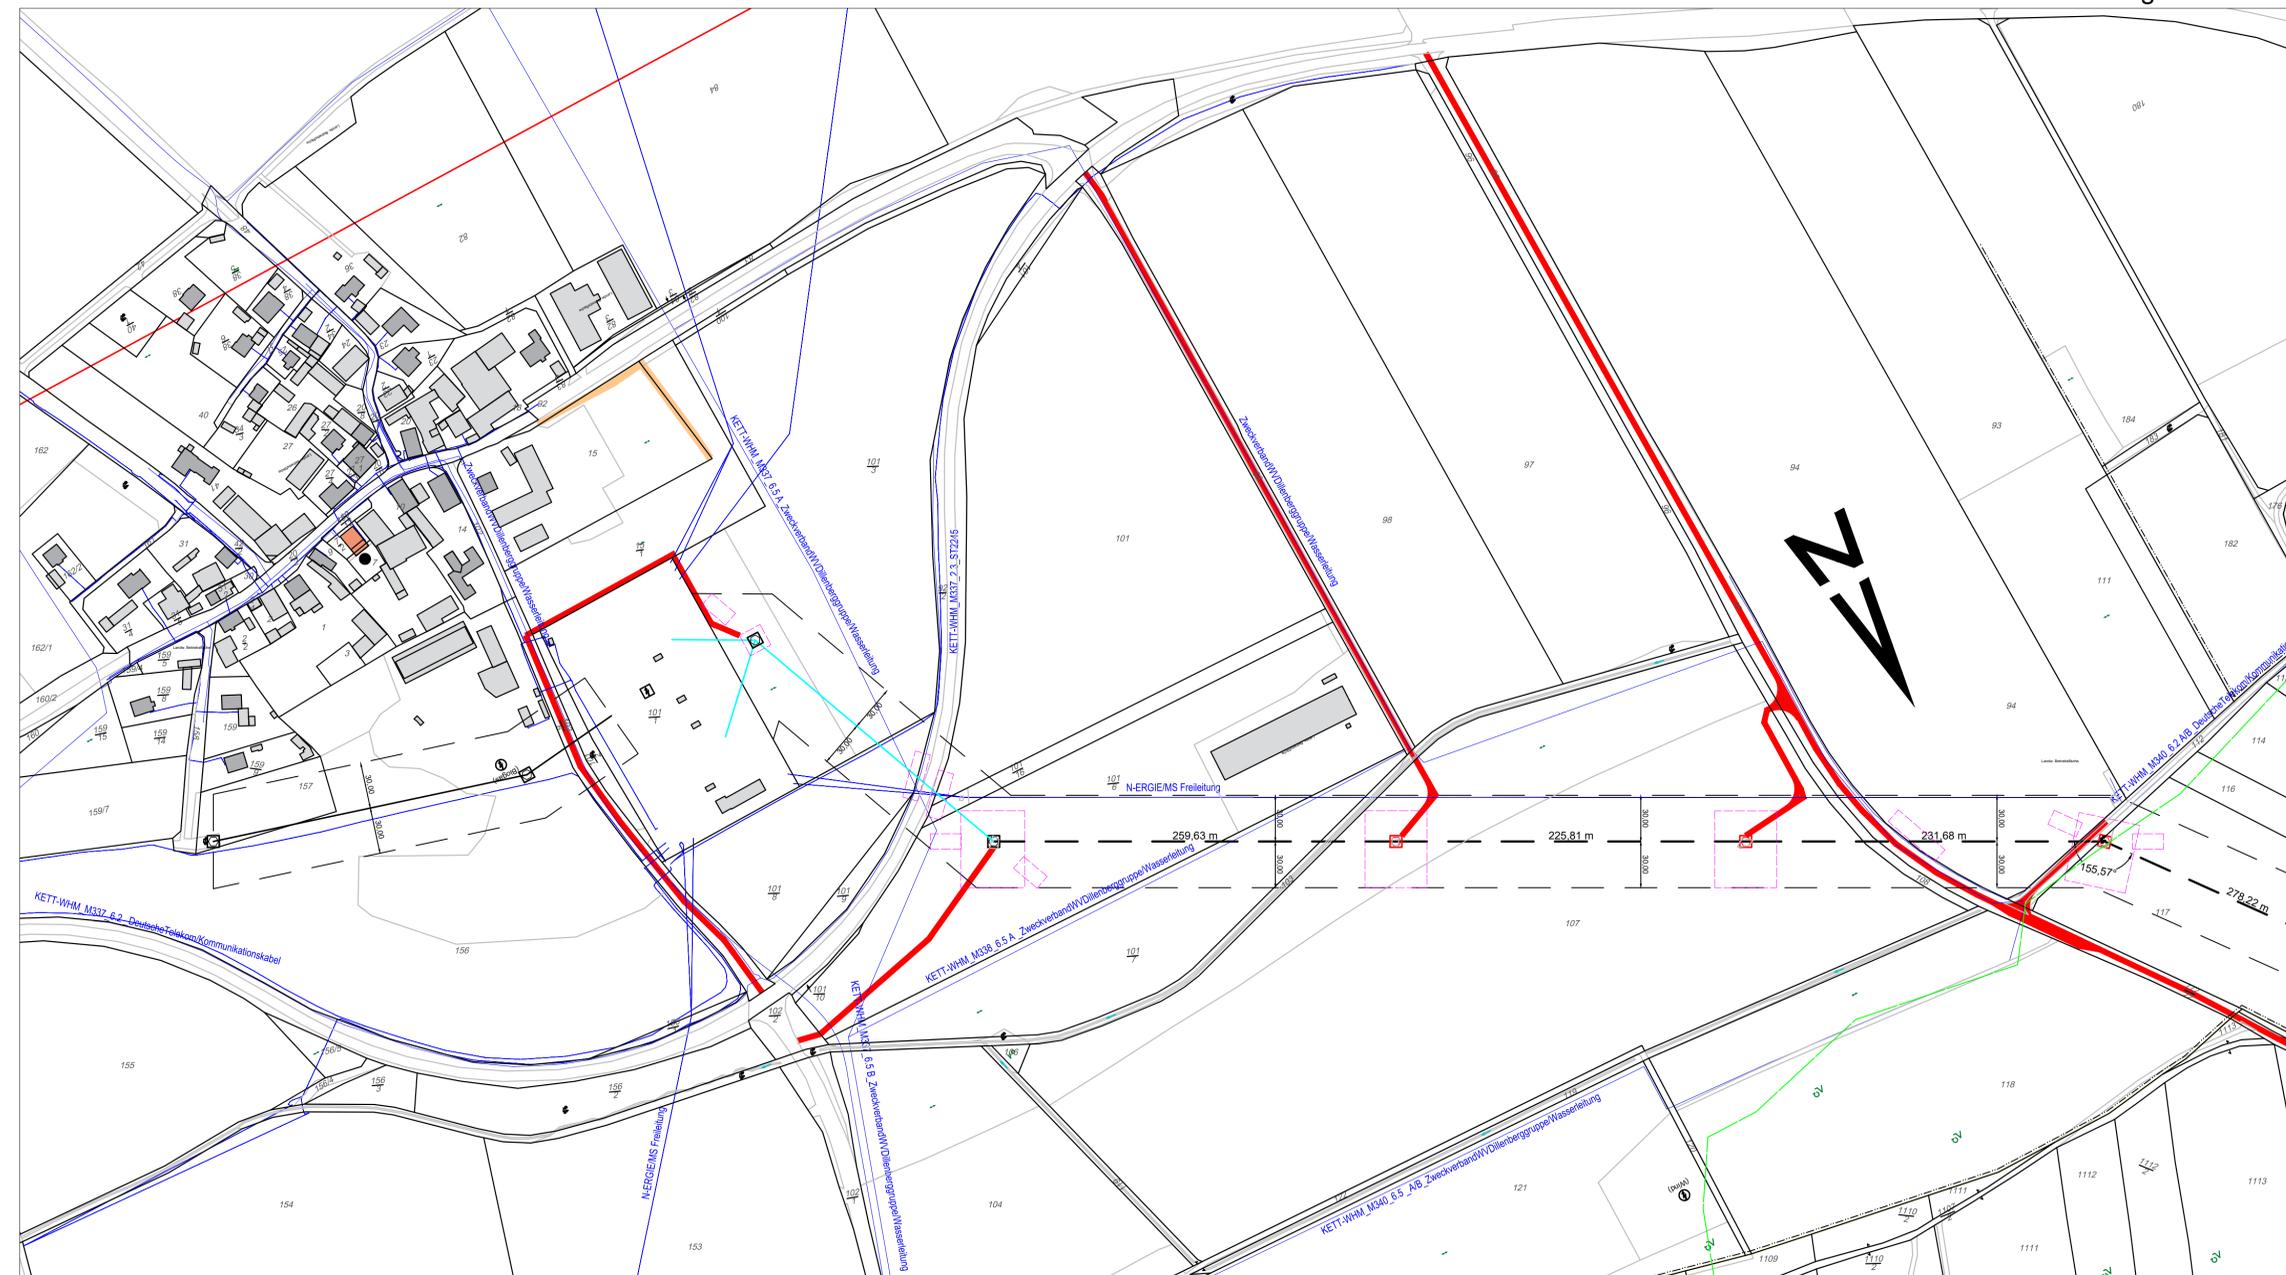
338  
STV DA

339  
STV DH

340  
STV DH








341  
STV DA

Gemarkung Ebersdorf



Gemarkung Neudorf

       Gemarkung Oberfeldbrecht

	Biotopschutzgebiet		Bestand Gittermast mit Leitungsachse
	Wasserschutzgebiet Zone I, II, III		Planung Gittermast mit Leitungsachse
	Überschwemmungsschutzgebiet		Demontage Gittermast mit Leitungsachse
	Naturpark		Mast- und Fundamentverstärkung Gittermast mit Leitungsachse
	Landschaftsschutzgebiet		Zu-/Umbeseilung Gittermast mit Leitungsachse
	Waldschutzgebiet		Flurstücksgrenze
	Vogelschutzgebiet		Flurgrenze
	Naturschutzgebiet		Gemarkungsgrenze
	Fauna- und Florahabitat		Gemeindengrenze
	Naturdenkmal		Kreisgrenze
	Schutzgebietsgrenze		Regierungsbezirksgrenze
	Wasserschutzgebiet		Landesgrenze
	Waldgrenze		Staatsgrenze
	Laub-, Nadel-, Mischwald		Nutzungsartengrenze
	Abwasser SW Weiler		Unland
	Fremdleitung mit Kreuzungs-Nr. II, Kreuzungsverzeichnis		Schutzstreifen geplant
	Arbeitsfläche		Leitungsachse geplant mit Mast
	Zuwegung		Schutzstreifen geplant
			Schutzstreifen geplant
			Schutzstreifen bestehend Mastnummer
			Leitungsachse mit Mast
			Schutzstreifen geplant
			Schutzstreifen bestehend Mastnummer
			Gestängebezeichnung Masttyp

4  
STV T-24



Masttausch der  
110-kV-Freileitung, T025  
UW Neudorf - UW Bad Windsheim

# Lageplan

Mast Nr. 336 - Mast Nr. 341      Zielbelag

Maßstab 1:2500

Gemarkung	Gemeinde	Landkreis
Neudorf Oberfeldbrecht Ebersdorf	Markt Diethofen Neuhof a.d.Zenn Markt Diethofen	Ansbach Neustadt an der Aisch-Bad Windsheim Ansbach

Datum	Änderung	Bearbeiter/Firma

Geprüft:	05.11.2024	Doe/Omexom
Erstellt:	12.11.2021	TT/Omexom
Inhalt:	Planung	

N-ERGIE AG  
Sandreuthstraße 21  
90441 Nürnberg

Masttausch der  
110-kV-Freileitung, T025  
UW Neudorf - UW Bad Windsheim

# Lageplan

Mast Nr. 341 - Mast Nr. 344 Zielbelag

Maßstab 1:2500

Gemarkung	Gemeinde	Landkreis
Neudorf	Markt Diethenhofen	Ansbach
Oberfeldbrecht	Neuhof a.d.Zenn	Neustadt an der Aisch-Bad Windsheim
Ebersdorf	Markt Diethenhofen	Ansbach

Datum	Änderung	Bearbeiter/Firma

Geprüft:	05.11.2024	Doe/Omexom
Erstellt:	12.11.2021	TT/Omexom
Inhalt:	Planung	

N-ERGIE AG  
Sandreuthstraße 21  
90441 Nürnberg



- B  Biotopschutzgebiet
- I II III Wasserschutzgebiet Zone I, II, III
- Ü Überschwemmungsschutzgebiet
- NP Naturpark
- L Landschaftsschutzgebiet
- W Waldschutzgebiet
- V Vogelschutzgebiet
- N Naturschutzgebiet
- FFH Fauna- und Florahabitat
- ND Naturdenkmal

- Schutzgebietsgrenze
- Wasserschutzgebiet
- Waldgrenze
- Laub-, Nadel-, Mischwald
- Abwasser SW Weiler
- Fremdleitung mit Kreuzungs-Nr. lt. Kreuzungsverzeichnis
- Arbeitsfläche
- Zuwegung

- Bestand
- Gittermast mit Leitungsachse
- Planung
- Gittermast mit Leitungsachse
- Demontage
- Gittermast mit Leitungsachse
- Mast- und Fundamentverstärkung
- Gittermast mit Leitungsachse
- Zu-/Umbeseilung
- Gittermast mit Leitungsachse
- Flurstücksgrenze
- Flurgrenze
- Gemarkungsgrenze
- Gemeindegrenze
- Kreisgrenze
- Regierungsbezirksgrenze
- Landesgrenze
- Staatsgrenze
- Nutzungsartengrenze
- Unland
- Schutzstreifen geplant
- Leitungsachse geplant mit Mast
- Schutzstreifen geplant
- Schutzstreifen geplant
- Leitungsachse mit Mast
- Schutzstreifen geplant
- Schutzstreifen bestehend Mastnummer
- Gestängebezeichnung Masttyp

**OMEXOM**  
BU Technikzentrum, Büro Worms

Gemarkung Neudorf

Gemarkung Ebersdorf

Gemarkung Oberfeldbrecht

341  
STV DA

342  
STV DH

343  
STV DH

344  
STV DA

4  
STV T-24

Masttausch der  
110-kV-Freileitung, T025  
UW Neudorf - UW Bad Windsheim

# Lageplan

Mast Nr. 344 - Mast Nr. 356 Zielbelag

Maßstab 1:2500

Gemarkung	Gemeinde	Landkreis
Oberfeldbrecht Unternbibert	Neuhof a.d.Zenn Rügland	Neustadt an der Aisch-Bad Windsheim Ansbach

Datum	Änderung	Bearbeiter/Firma

Geprüft:	05.11.2024	Doe/Omexom
Erstellt:	12.11.2021	TT/Omexom
Inhalt:	Planung	

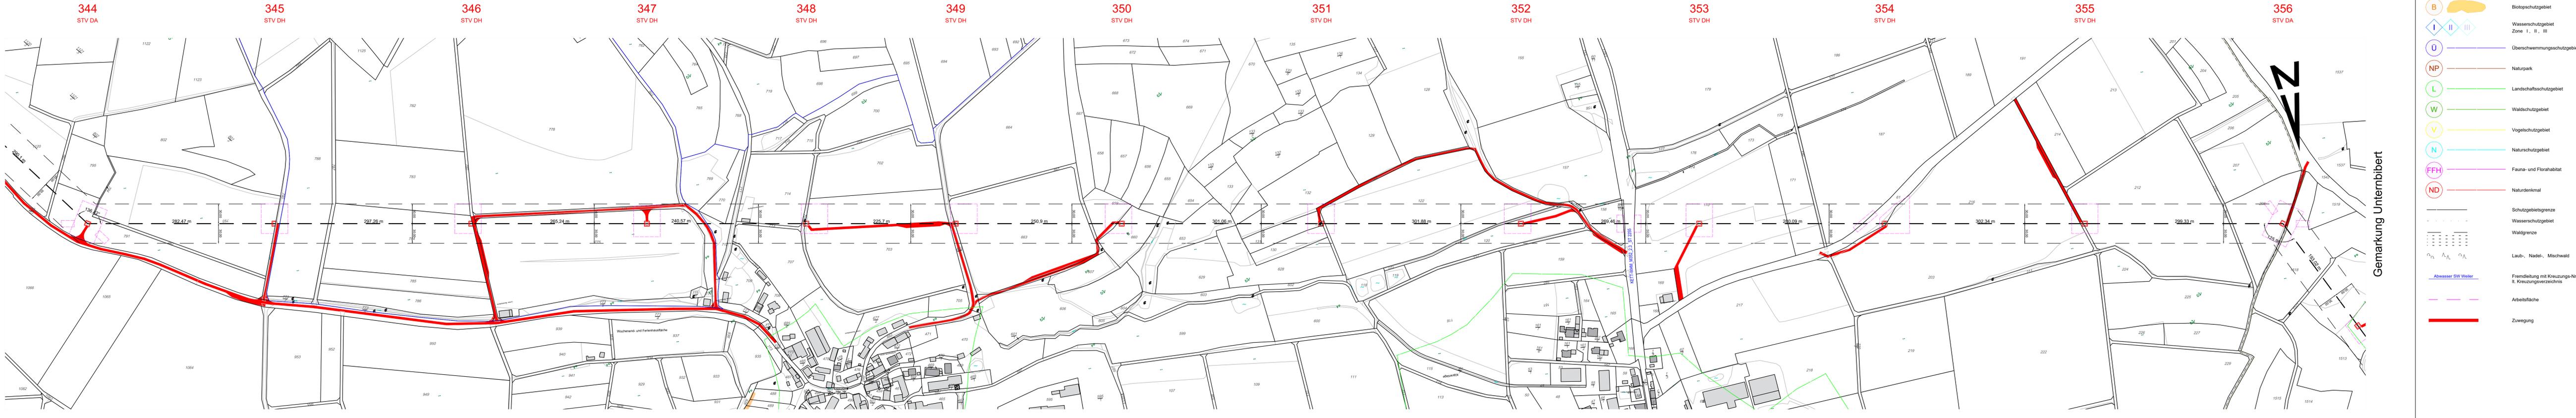
N-ERGIE AG  
Sandreuthstraße 21  
90441 Nürnberg

- Bestand
- Gittermast mit Leitungssache
- Planung
- Gittermast mit Leitungssache
- Demontage
- Gittermast mit Leitungssache
- Mast- und Fundamentverstärkung
- Gittermast mit Leitungssache
- Zu-Umbesetzung
- Gittermast mit Leitungssache

- Flurstücksgrenze
- Fluggrenze
- Gemarkungsgrenze
- Gemeindegrenze
- Kreisgrenze
- Regierungsbezirksgrenze
- Landesgrenze
- Staatsgrenze
- Nutzungsgrenze
- Schutzstreifen geplant
- Leitungssache geplant mit Mast
- Schutzstreifen geplant
- Schutzstreifen geplant
- Leitungssache mit Mast
- Schutzstreifen geplant
- Schutzstreifen bestehend Mastnummer
- Gestängebezeichnung Masttyp

- Biotopschutzgebiet
- Wasserschutzgebiet Zone I, II, III
- Überschwemmungsschutzgebiet
- Naturpark
- Landschaftsschutzgebiet
- Waldschutzgebiet
- Vogelschutzgebiet
- Naturschutzgebiet
- Fauna- und Florahabitat
- Naturdenkmal
- Schutzgebietsgrenze
- Wasserschutzgebiet
- Waldgrenze
- Laub-, Nadel-, Mischwald
- Fremdleitung mit Kreuzungs-Nr. II. Kreuzungsverzeichnis
- Arbeitsfläche
- Zuwegung

**OMEXOM**  
BU Technikzentrum, Büro Worms



Gemarkung Oberfeldbrecht

Gemarkung Unternbibert

Masttausch der  
110-kV-Freileitung, T025  
UW Neudorf - UW Bad Windsheim

# Lageplan


Mast Nr. 356 - Mast Nr. 363 Zielbelag

Maßstab 1:2500

Gemarkung	Gemeinde	Landkreis
Oberfeldbrecht Unternbibert Trautskirchen	Neuhof a.d.Zenn Rügland Trautskirchen	Neustadt an der Aisch-Bad Windsheim Ansbach Neustadt an der Aisch-Bad Windsheim

Datum	Änderung	Bearbeiter/Firma

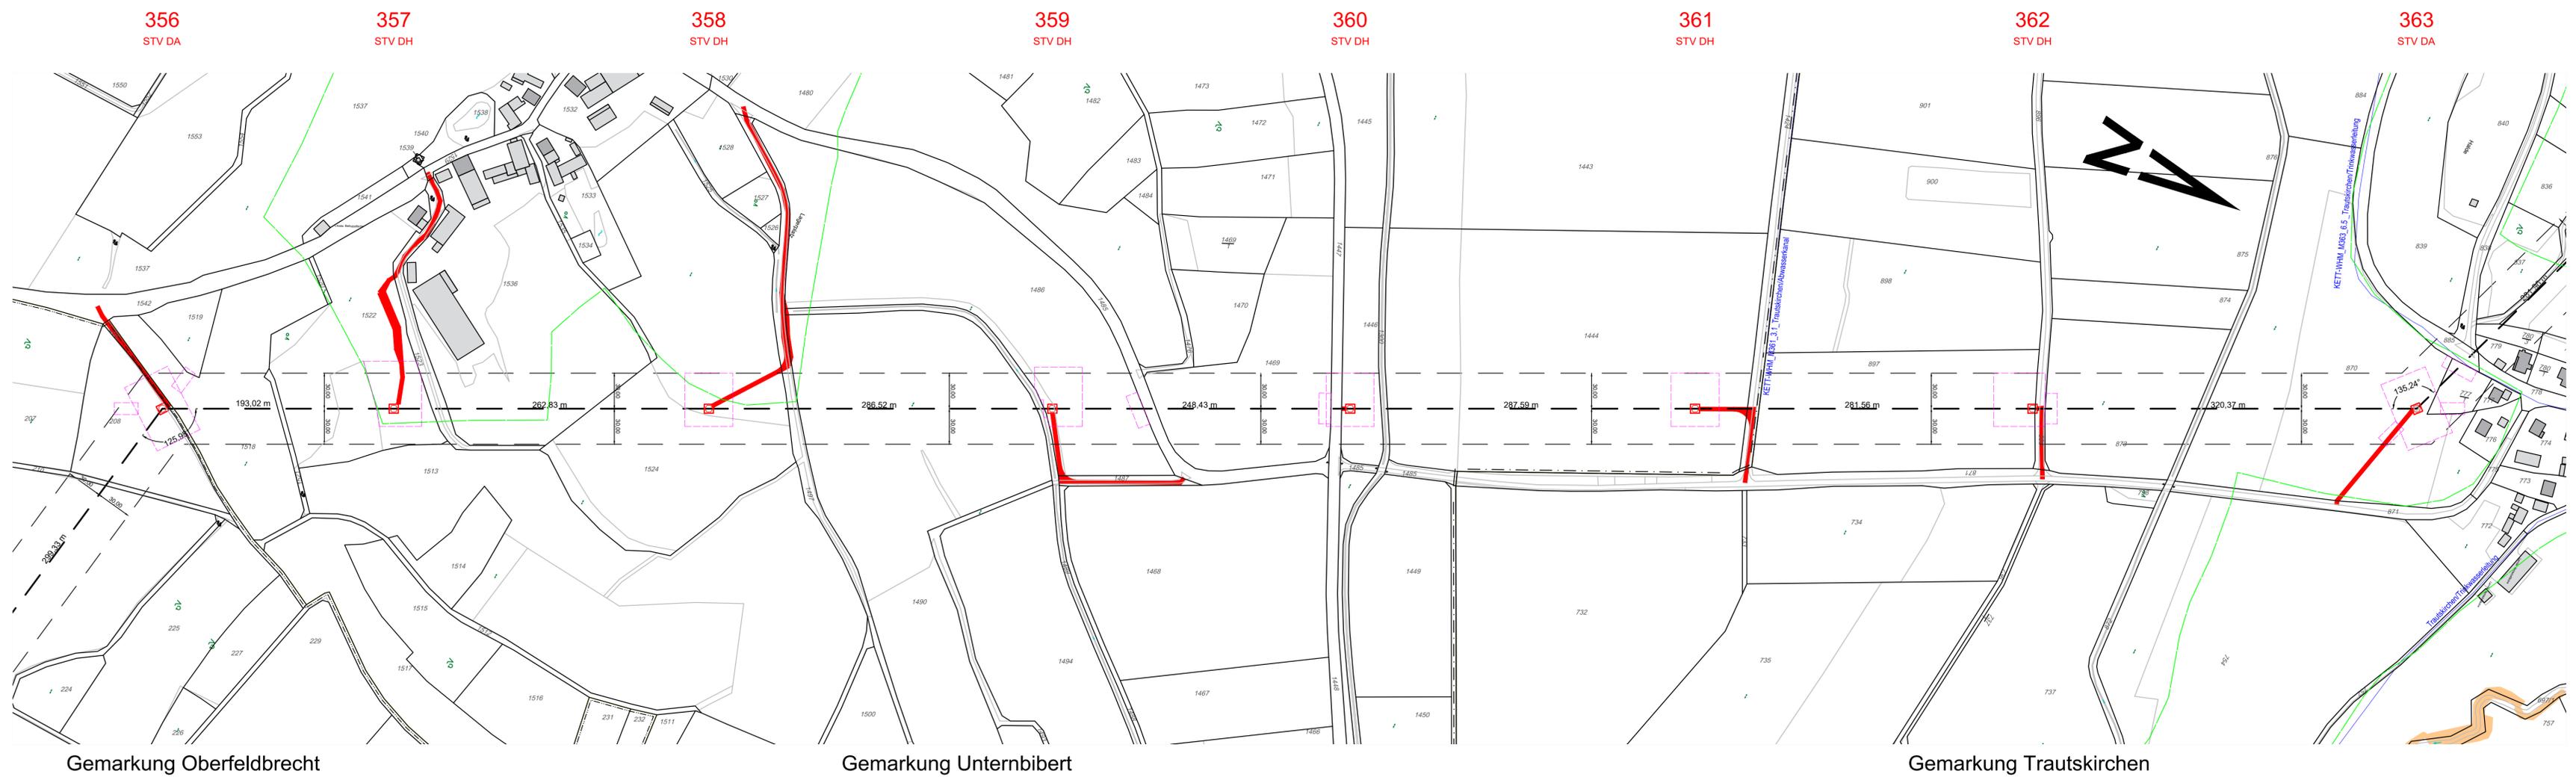Geprüft:	05.11.2024	Doi/Omexom
Erstellt:	12.11.2021	TT/Omexom
Inhalt:	Planung	



- B  Biotopschutzgebiet
- I II III Wasserschutzgebiet Zone I, II, III
- Ü Überschwemmungsschutzgebiet
- NP Naturpark
- L Landschaftsschutzgebiet
- W Waldschutzgebiet
- V Vogelschutzgebiet
- N Naturschutzgebiet
- FFH Fauna- und Florahabitat
- ND Naturdenkmal

- Flurstücksgrenze
- Flurgrenze
- Gemarkungsgrenze
- Kreisgrenze
- Regierungsbezirksgrenze
- Landesgrenze
- Staatsgrenze
- Nutzungsartengrenze
- Unland
- Waldgrenze
- Laub-, Nadel-, Mischwald
- Fremdleitung mit Kreuzungs-Nr. lt. Kreuzungsverzeichnis
- Arbeitsfläche
- Zuwegung

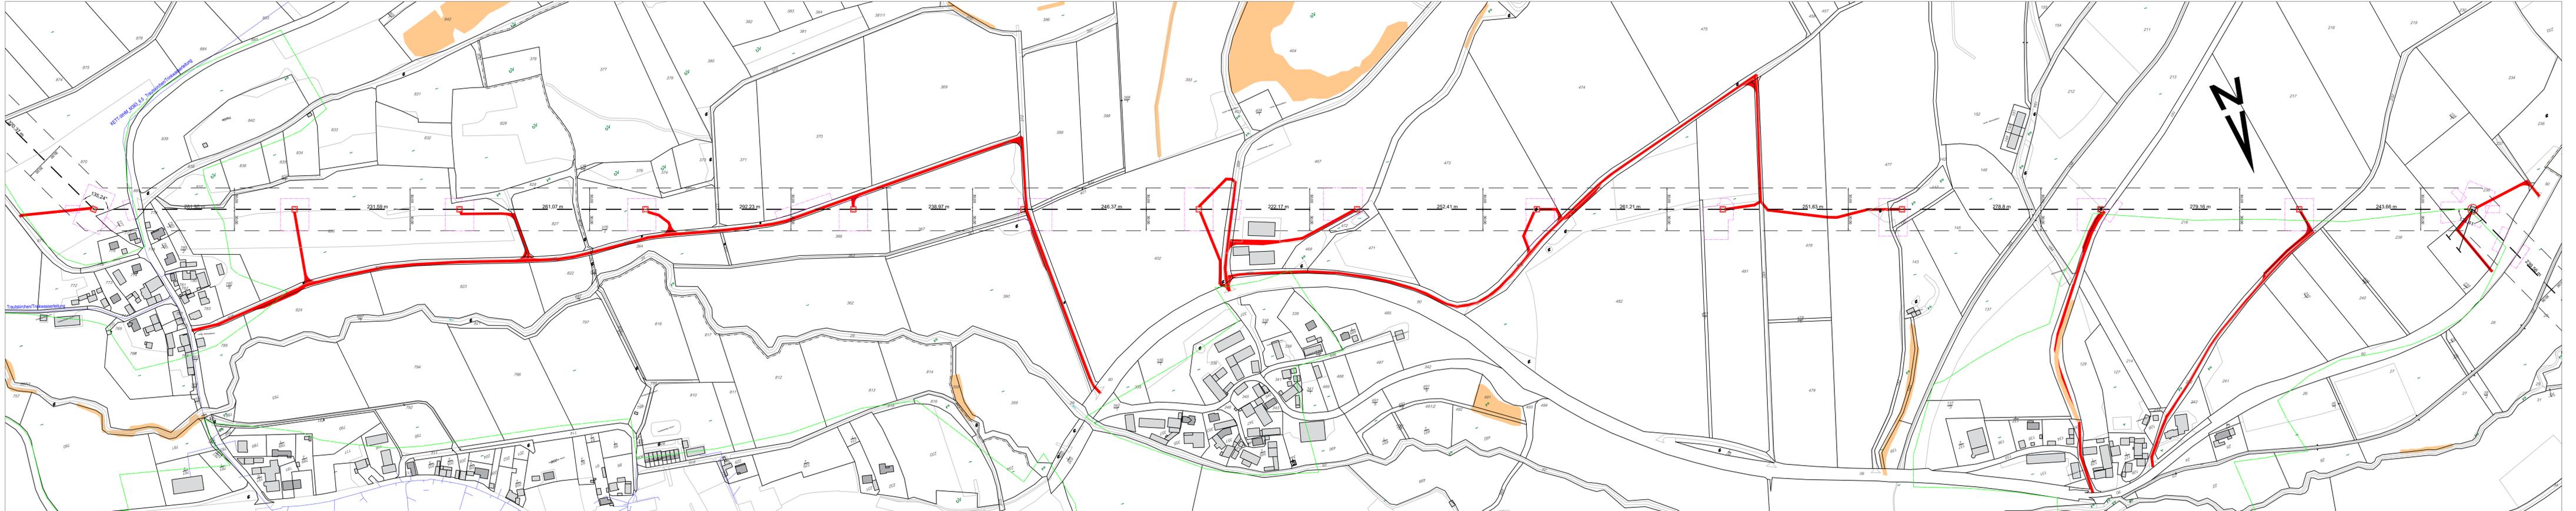
- Bestand
- Gittermast mit Leitungssache
- Planung
- Gittermast mit Leitungssache
- Demontage
- Gittermast mit Leitungssache
- Mast- und Fundamentverlängerung
- Gittermast mit Leitungssache
- Zu-/Umbeseilung
- Gittermast mit Leitungssache

- Schutzstreifen geplant
- Leitungssache geplant mit Mast
- Schutzstreifen geplant
- Schutzstreifen geplant
- Leitungssache mit Mast
- Schutzstreifen geplant
- Schutzstreifen bestehend Mastnummer
- Gestängebezeichnung Masttyp

Gemarkung Oberfeldbrecht

Gemarkung Unternbibert

Gemarkung Trautskirchen



Gemarkung Trautskirchen

Gemarkung Buch

- B Biotopschutzgebiet
- I II III Wasserschutzgebiet Zone I, II, III
- Ü Überschwemmungsschutzgebiet
- NP Naturpark
- L Landschaftsschutzgebiet
- W Waldschutzgebiet
- V Vogelschutzgebiet
- N Naturschutzgebiet
- FFH Fauna- und Florahabitat
- ND Naturdenkmal
- Schutzgebietsgrenze
- Flurgrenze
- Gemarkungsgrenze
- Gemeindegrenze
- Kreisgrenze
- Regierungsbezirksgrenze
- Landesgrenze
- Staatsgrenze
- Nutzungsartengrenze
- Untland
- Waldgrenze
- Laub-, Nadel-, Mischwald
- Fremddiellung mit Kreuzungs-Nr. lt. Kreuzungsverzeichnis
- Arbeitsfläche
- Zuwegung
- Abwasser SW/ Weiler

- Bestand Gittermast mit Leitungssache
- Planung Gittermast mit Leitungssache
- Demontage Gittermast mit Leitungssache
- Gittermast mit Leitungssache
- Zu-/Umbeseilung Gittermast mit Leitungssache
- Flurstücksgrenze
- Flurgrenze
- Gemarkungsgrenze
- Gemeindegrenze
- Kreisgrenze
- Regierungsbezirksgrenze
- Landesgrenze
- Staatsgrenze
- Nutzungsartengrenze
- Untland
- Waldgrenze
- Laub-, Nadel-, Mischwald
- Fremddiellung mit Kreuzungs-Nr. lt. Kreuzungsverzeichnis
- Arbeitsfläche
- Zuwegung
- Abwasser SW/ Weiler

4  
STV T-24



Masttausch der 110-kV-Freileitung, T025  
UW Neudorf - UW Bad Windsheim

## Lageplan

Mast Nr. 363 - Mast Nr. 376    Zielbelag

Maßstab 1:2500

Gemarkung Trautskirchen Buch	Gemeinde Trautskirchen Trautskirchen	Landkreis Neustadt an der Aisch-Bad Windsheim Neustadt an der Aisch-Bad Windsheim
------------------------------------	--	---

Datum	Änderung	Bearbeiter/Firma

Geprüft: 05.11.2024	Doe/Omexom	
Erstellt: 12.11.2021	TT/Omexom	
Inhalt: Planung		

N-ERGIE AG  
Sandreuthstraße 21  
90441 Nürnberg

Blatt 05 von 06

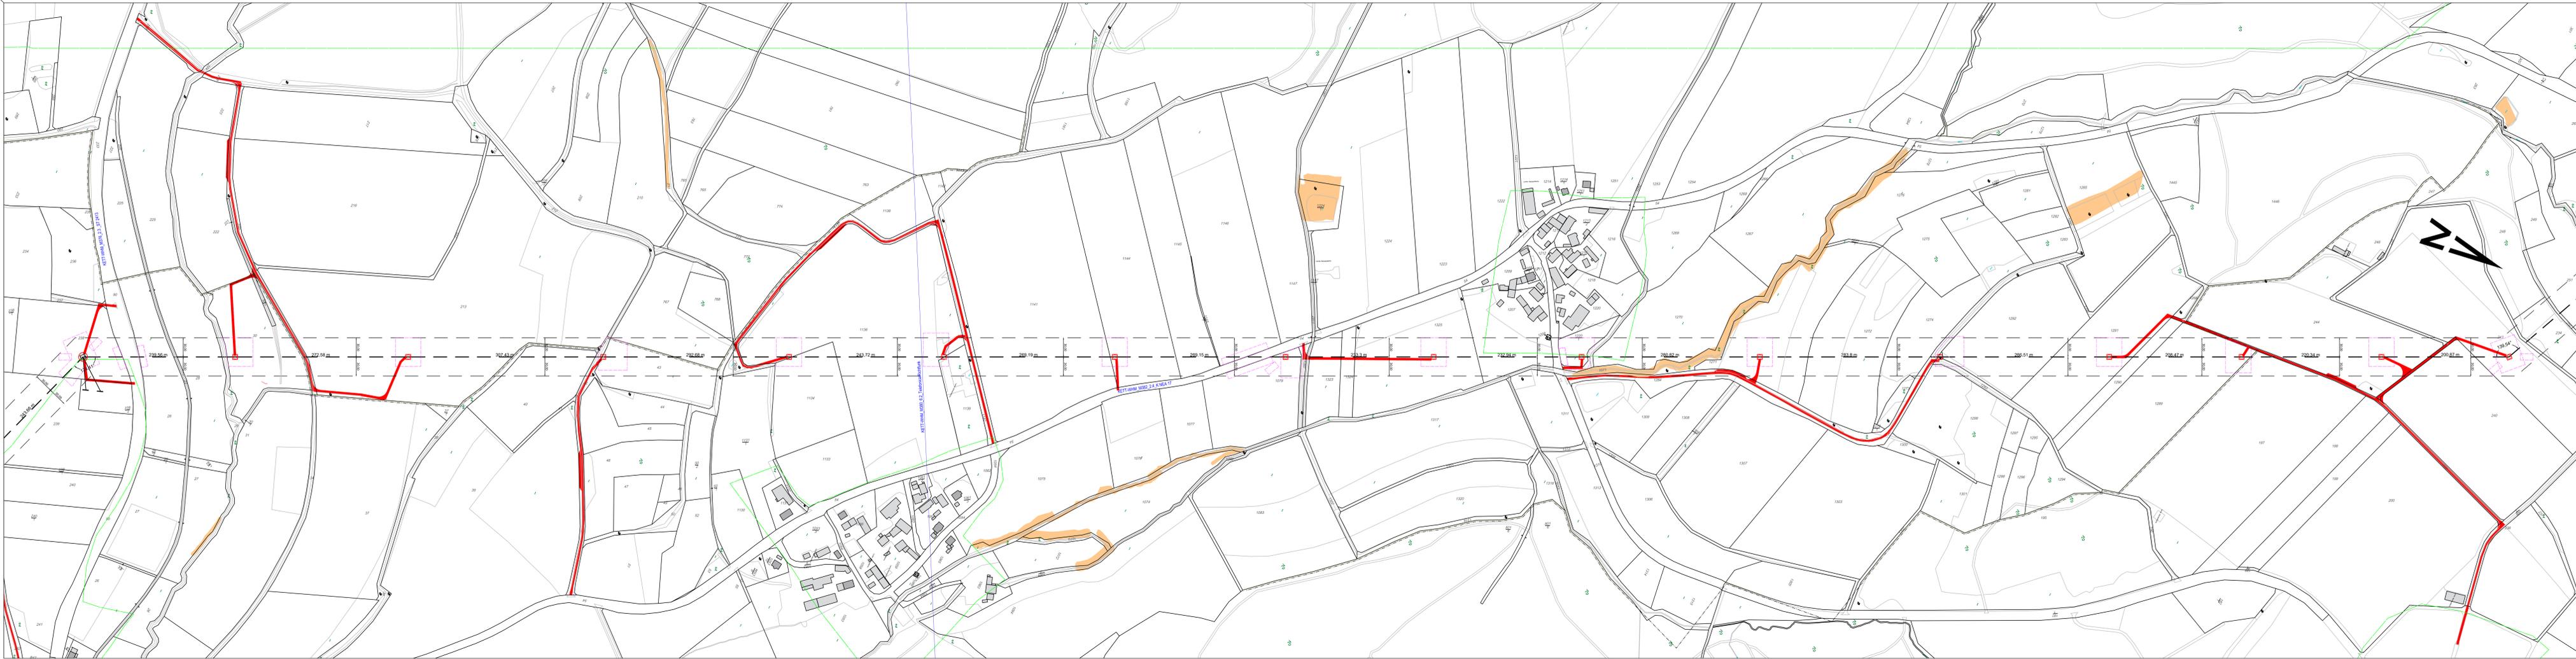
Gemarkung Unteraltensberheim

Gemarkung Buch

Gemarkung Buch

Gemarkung Jobstgreuth

Gemarkung Jobstgreuth



- B Biotopschutzgebiet
- I II III Wasserschutzgebiet Zone I, II, III
- Ü Überschwemmungsschutzgebiet
- NP Naturpark
- L Landschaftsschutzgebiet
- W Wälderschutzgebiet
- V Vogelschutzgebiet
- N Naturschutzgebiet
- FFH Fauna- und Flora habitat
- ND Naturdenkmal
- Schutzgebietsgrenze
- Wasserschutzgebiet
- Waldgrenze
- Leub-, Nadel-, Mischwald
- Abwasser SW Walker
- Fremdleitung mit Kreuzungs-Nr. & Kreuzungsverzeichnis
- Arbeitsfläche
- Zuegung

- Bestand
- Planung
- Demontage
- Zur-Überleitung
- Flussrückgrenze
- Flurgrenze
- Gemarkungsgrenze
- Gemeindegrenze
- Kreisgrenze
- Regierungsbezirksgrenze
- Landsgrenze
- Staatsgrenze
- Nutzungsartengrenze
- Umland
- Schutzstreifen geplant
- Letztungsache gestakt mit Mast
- Schutzstreifen geplant
- Schutzstreifen geplant
- Letztungsache mit Mast
- Schutzstreifen geplant
- Schutzstreifen bestehend Mastnummer
- Gestängebezeichnung Masttyp

Masttausch der 110-kV-Freileitung, T025  
UW Neudorf - UW Bad Windsheim

## Lageplan

Mast Nr. 376 - Mast Nr. 391 Zielbelag

Maßstab 1:2500

Gemarkung Buch Jobstgreuth Unteraltensberheim	Gemeinde Trautskirchen Markt Eribach Oberzenn	Landkreis Neustadt an der Aisch-Bad Windsheim Neustadt an der Aisch-Bad Windsheim
--	--	---

Datum	Änderung	Bearbeiter/Firma

Geprüft: 05.11.2024	Dow/Onision	
Entst.: 12.11.2021	TT/Onision	
Inhalt: Planung		

N-ERGIE AG  
Sandruffstraße 21  
90441 Nürnberg

Blatt 06 von 06

