




Grundriss Funktionsgebäude I M 1:200

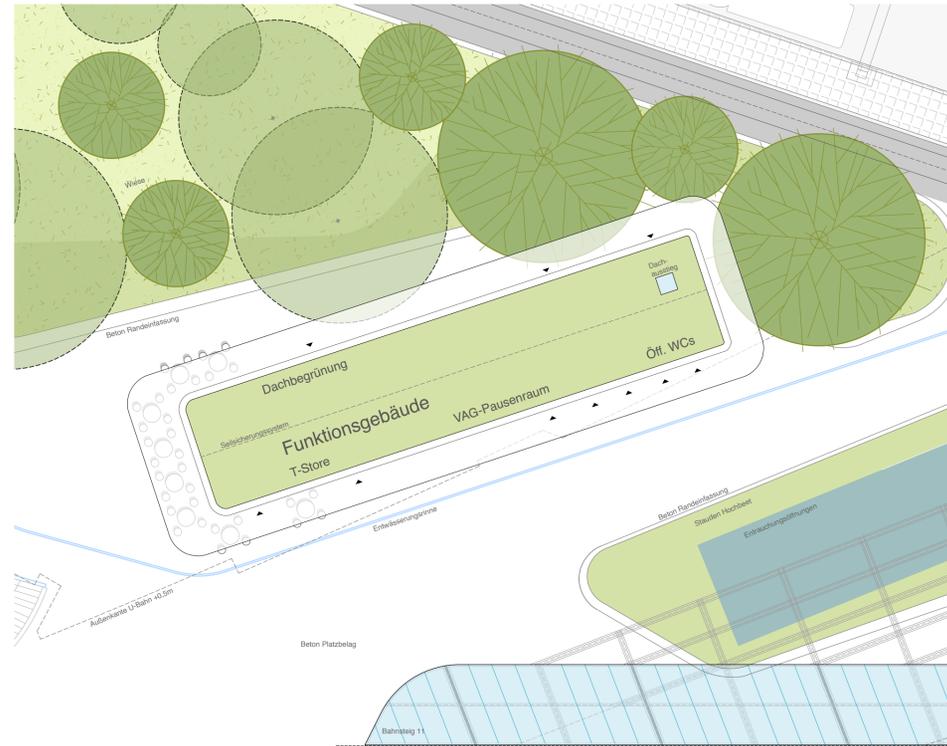


Dachansicht Funktionsgebäude I M 1:200

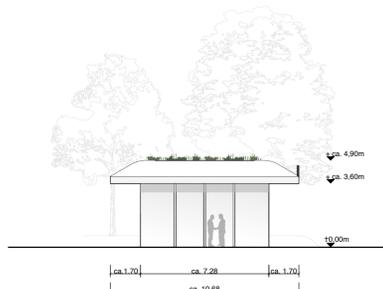


Ansicht West Funktionsgebäude I M 1:200

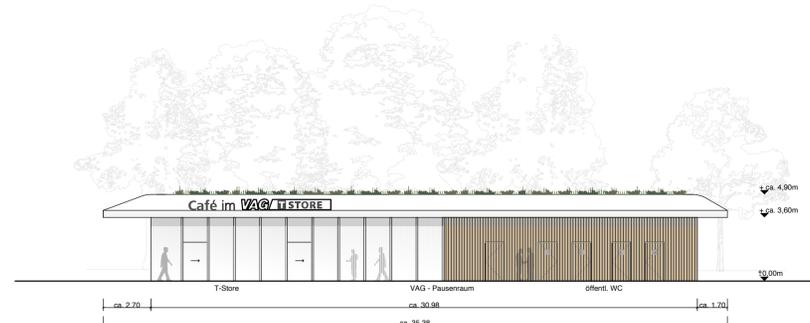


Ansicht Süd Funktionsgebäude I M 1:200

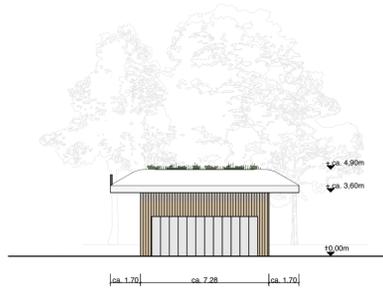

Ansicht Ost Funktionsgebäude I M 1:200

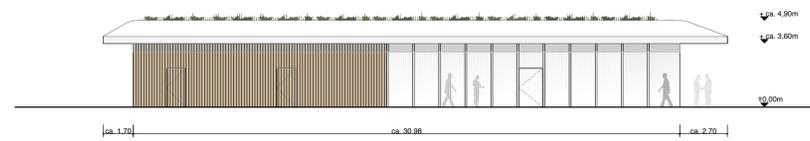


Ansicht Nord Funktionsgebäude I M 1:200

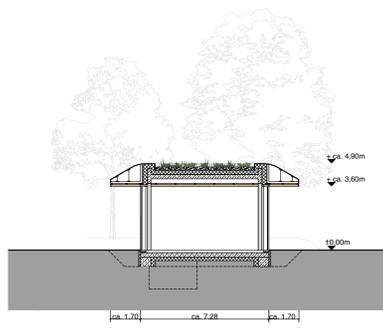

Querschnitt Funktionsgebäude I M 1:200



Längsschnitt Funktionsgebäude I M 1:200

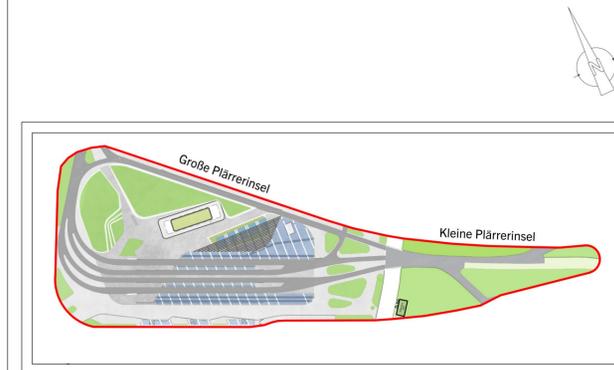

VERKEHRSPLANUNGSAMT



Feststellungsentwurf

Unterlage: 16.2

Verkehrsplanungsamt		Umgestaltung Plärrer Bereich zwischen Steinbühler Str. und Fürther Tor			
Nürnberg, den 01.07.2025		Funktionsgebäude			
gez. Jülich	gez. Wunder				
Jülich	Wunder (4921)				
bearbeitet im Auftrag von VPL:		Maßstab: 1:200	DATUM	NAME	
		Plan-Nr.: PL-FG-4-ARC-LP-162-01-F	BEAR.	06/2025	Kaminsky
		Koordinatensystem: GK4 - NN (DHN 1912 / Status 100)	GEZ.	10/2024	Schneider
			GEPR.	06/2025	Niemeyer
			ART DER ÄNDERUNG		
ÄNDERUNGEN	1				
	2				
	3				
	4				
	5				
Nürnberg, den 01.07.2025					
Unterschrift gez. Roth					