


Südliche Leitungseinführungen
Ersatzneubau der 380/220-kV Leitungseinführungen UW Raitersaich_West
und 110-kV Anschluss UW Müncherlbach


Lageplan B-Feld - magnet. Flussdichte

220/110-kV-Ltg. Einführung Raitersaich_West 1, LH-08-B105A, Mast Nr. 1A - Mast Nr. 3A
380/110-kV-Ltg. Einführung Raitersaich_West 2, LH-08-B105B, Mast Nr. 1B - Mast Nr. 3B
110-kV-Kabel Anschluss Müncherlbach 1, LH-08-B105C
110-kV-Ltg. Anschluss Müncherlbach 2, LH-08-B105D


B-Feld:

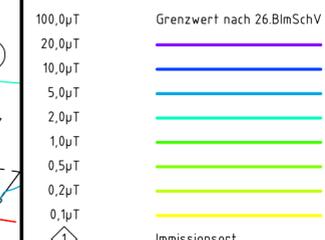

Legende:

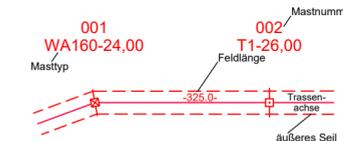

Grenzen:

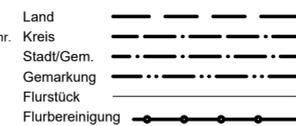


1A (B105A)
WE/WAdiffspez140-30,00
1B (B105B)
WE/WAdiff140-48,00

- 435.38 -
- 440.02 -

2A (B105A)
T1-38,00
2B (B105B)
T1-38,00

- 357.18 -
- 375.37 -

3A (B105A)
WA160-33,00
3B (B105B)
WA160-33,00

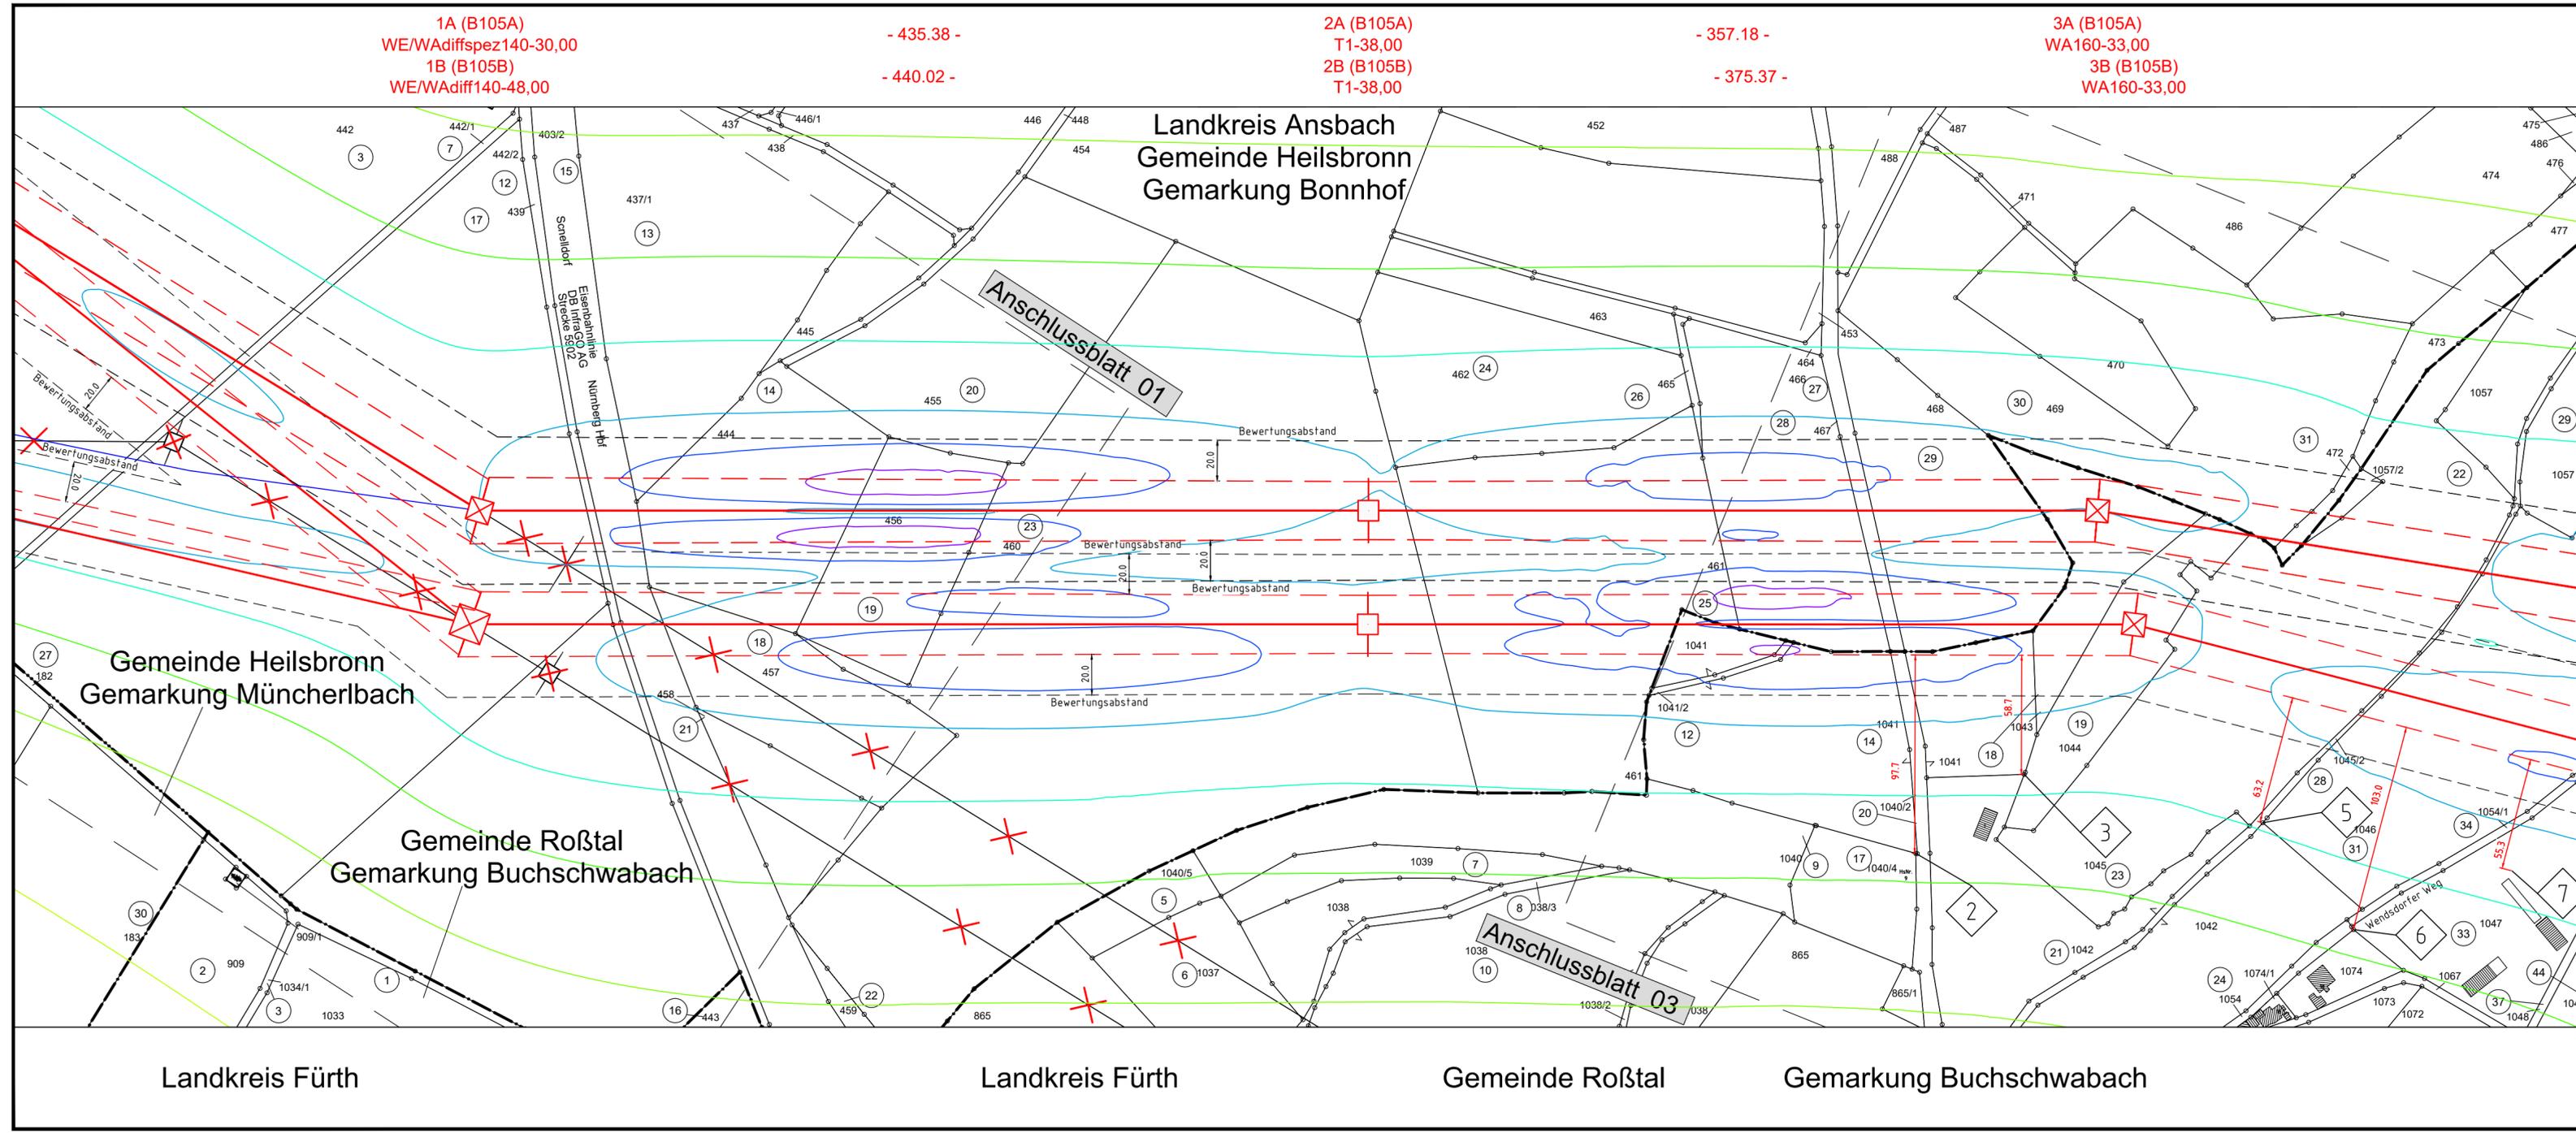

Behördenvermerke:

Aufgestellt
Bayreuth, 28.06.2024
i.V. Julia Gotzler i.V. Andreas Junginger

eqos Energie Deutschland GmbH
Wallenstraße 29
D-88400 Biberach
Leistungsplanung

Maßstab:
1:2000
Ausgabedatum:
02.10.2024

Datum	Name
Bearb. 02.10.2024	Hasanovic
Gepr. 02.10.2024	Barg

Zust.	Änderung	Datum	Name

Status: