


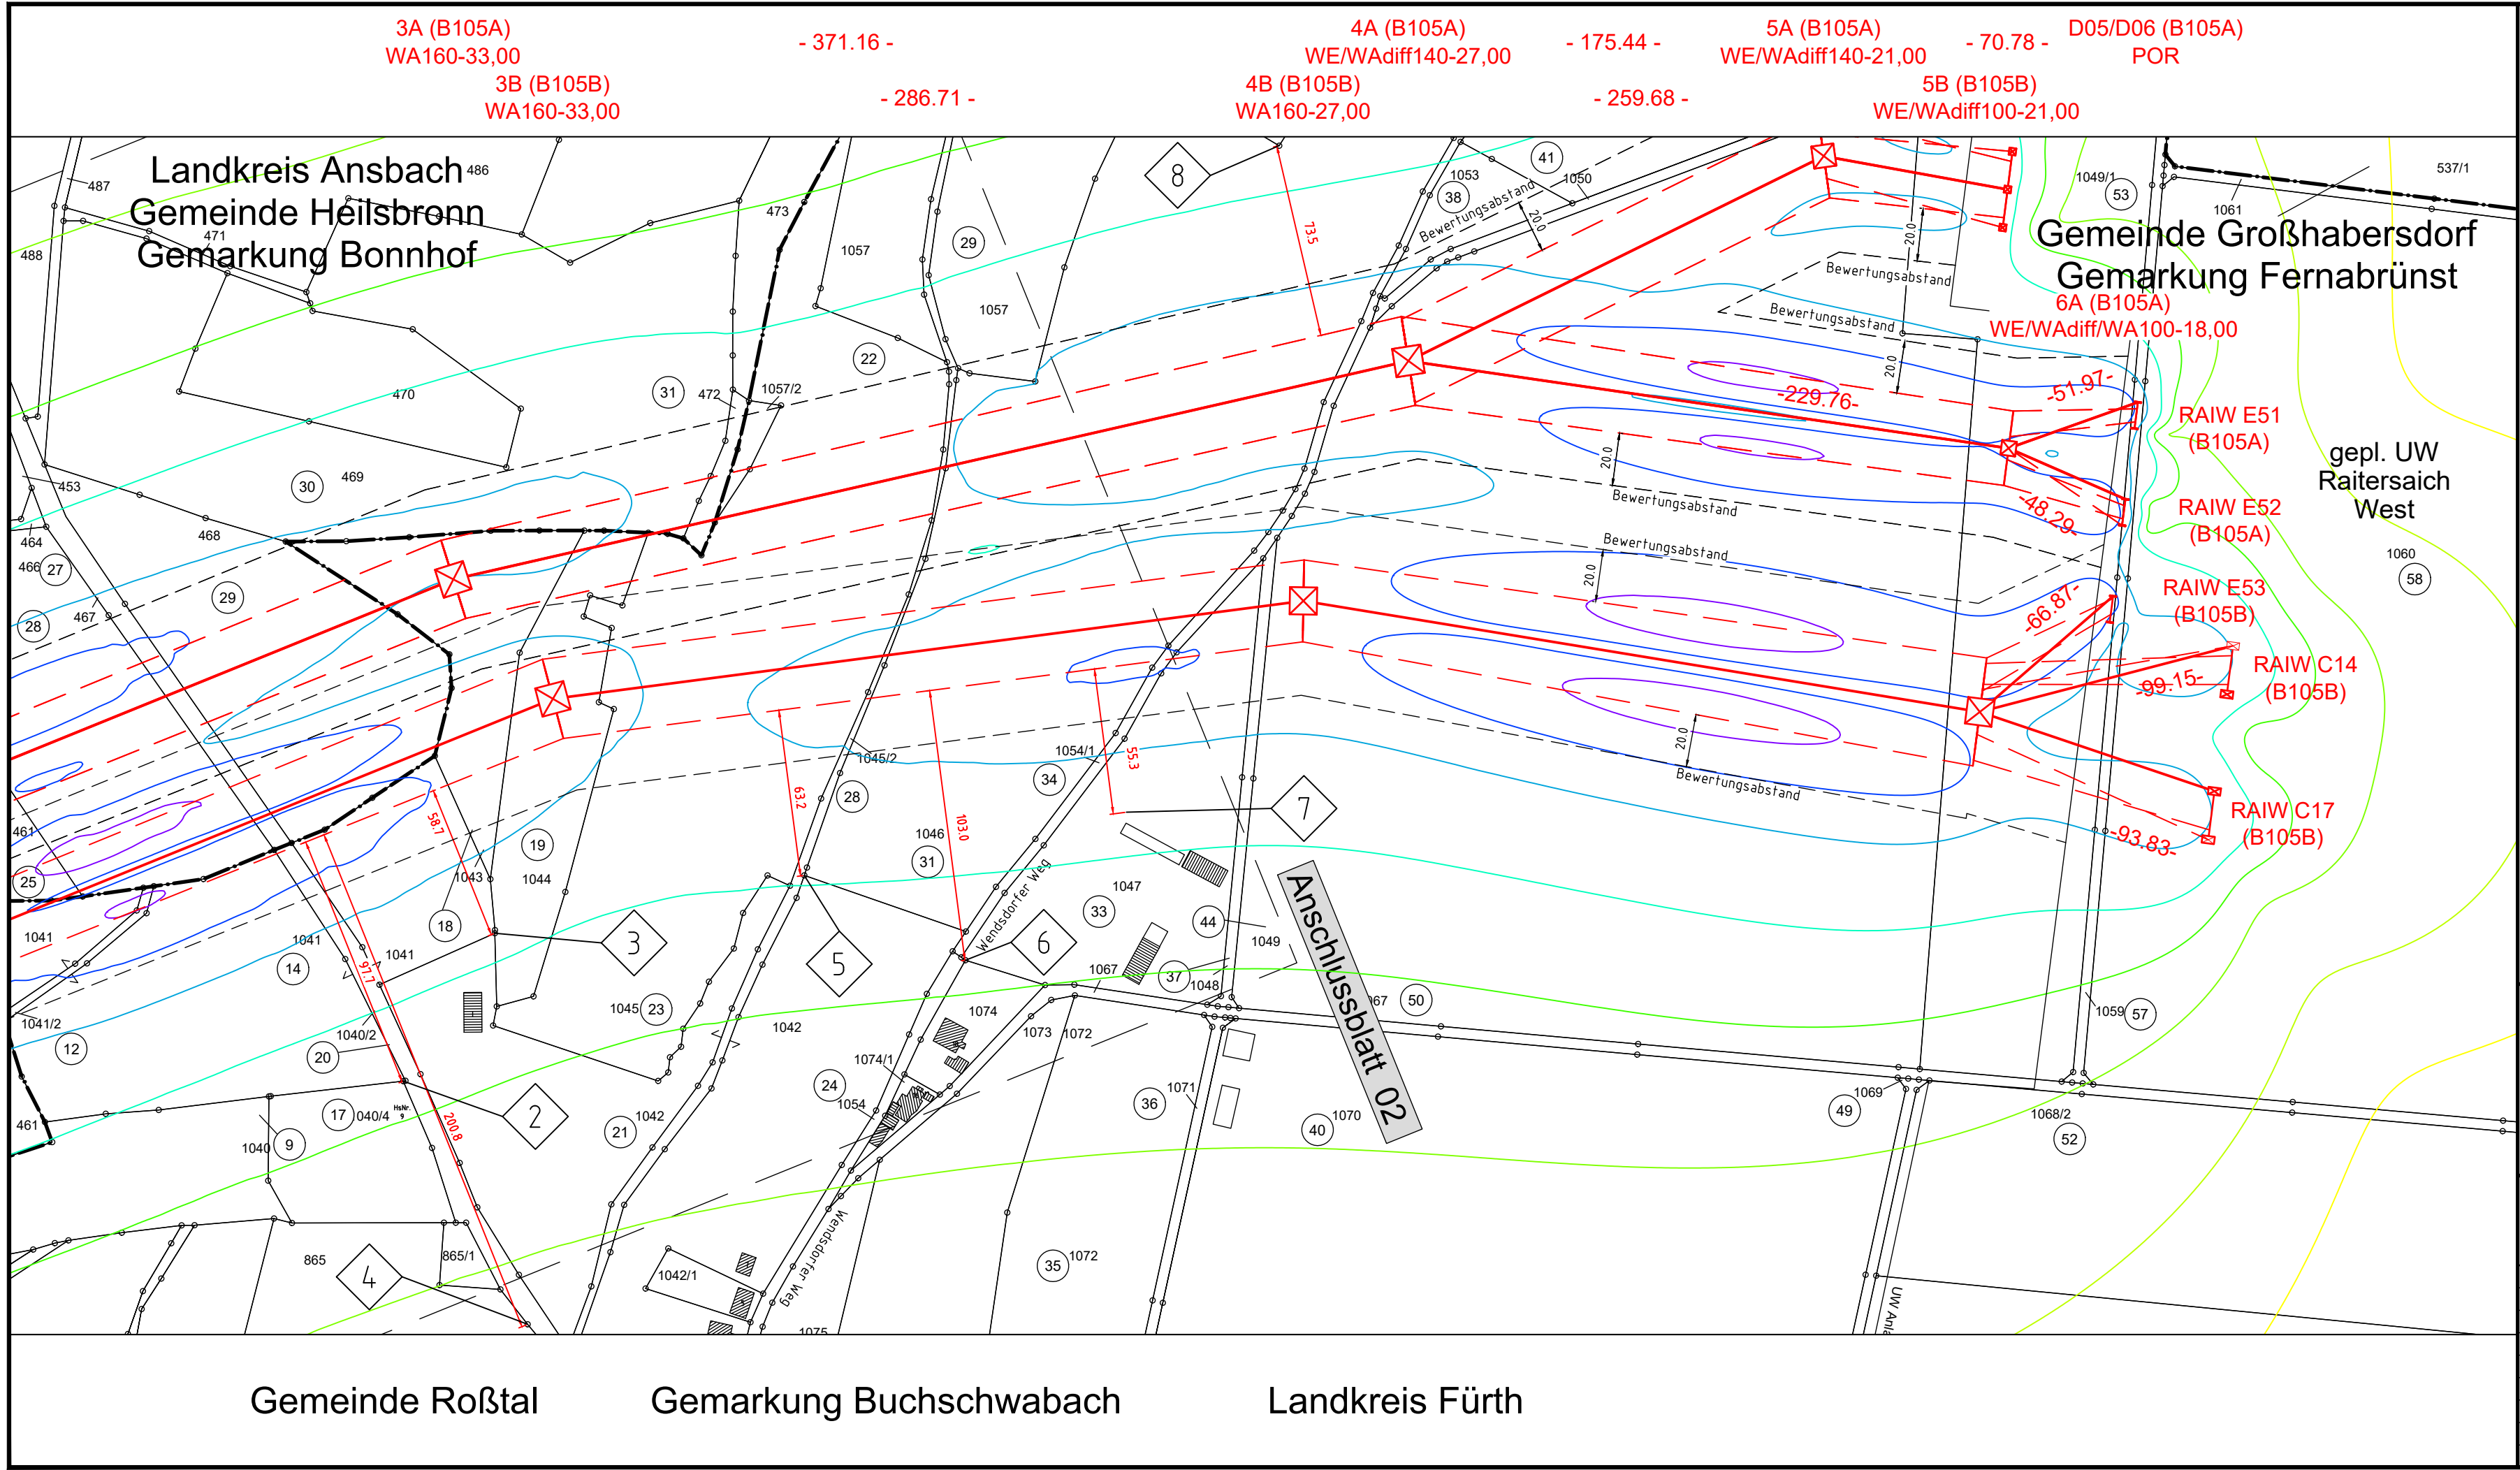

Unterlage 9.1.1
Blatt 03/03

Südliche Leitungseinführungen
Ersatzneubau der 380/220-kV Leitungseinführungen UW Raitersaich_West
und 110-kV Anschluss UW Münchlerbach

Lageplan B-Feld - magnet. Flussdichte

220/110-kV-Ltg. Einführung Raitersaich_West 1, LH-08-B105A, Mast Nr. 3A - POR RAIW
380/110-kV-Ltg. Einführung Raitersaich_West 2, LH-08-B105B, Mast Nr. 3B - POR RAIW

B-Feld:

100,0µT
20,0µT
10,0µT
5,0µT
2,0µT
1,0µT
0,5µT
0,2µT
0,1µT
1
Immissionsort

Grenzwert nach 26.BImSchV

Legende:

001
WA160-24,00
Masttyp

002
T1-26,00
Feldlänge

Mastnummer

Grundstücks-ordnungsnr.
37
Flurstücksnummer

Abspannmast
Tragmast
Rückbau

Grenzen:

Land
Kreis
Stadt/Gem.
Gemarkung
Flurstück
Flurbereinigung

Aufgestellt
Bayreuth,
J. Götzler
i.V. Julia Götzler

28.06.2024
i.V. Andreas Junginger

Maßstab:
1:2000
Einheit:

Ausgabedatum:
02.10.2024

	Datum	Name
Bearb.	02.10.2024	Hasanovic
Gepr.	02.10.2024	Barg
Dokumentenart:		
Status:		

Zust. Änderung Datum Name

tennet