

ZEICHENERKLÄRUNG

Planung: Einseitige Abdeckung, Verkehrsfläche, Fahrbahn mit Achse, etc. Regulationverzeichnis: 1.1 für Straßen, Wege, Zufahrten, etc.

Immissionsschutz: Lärmschutzwand, Basaltischer Lärmschutz. Sonstiges: Reichshandels Straßenzug, vordringende Nutzungsart, etc.


Schutzgebiete: Natur, Landschaft, Wasser. wasserliche Gebiete: Schutzlinie für Bäche, Laubstrome am Auen, etc.

Versorgungseinrichtungen: Trinkwasserleitung, Gasleitung, E-Leitung, Fernwärmeleitung, etc.

Entwässerung: Entwässerung im Oberflächenniveau, Entwässerung im Grundwasser, etc.

Beschilderungen: Schilderliche Anzeigegestaltung, Schilderliche Kennung, etc.

Leitungsinformation nicht zur Maßentnahme geeignet

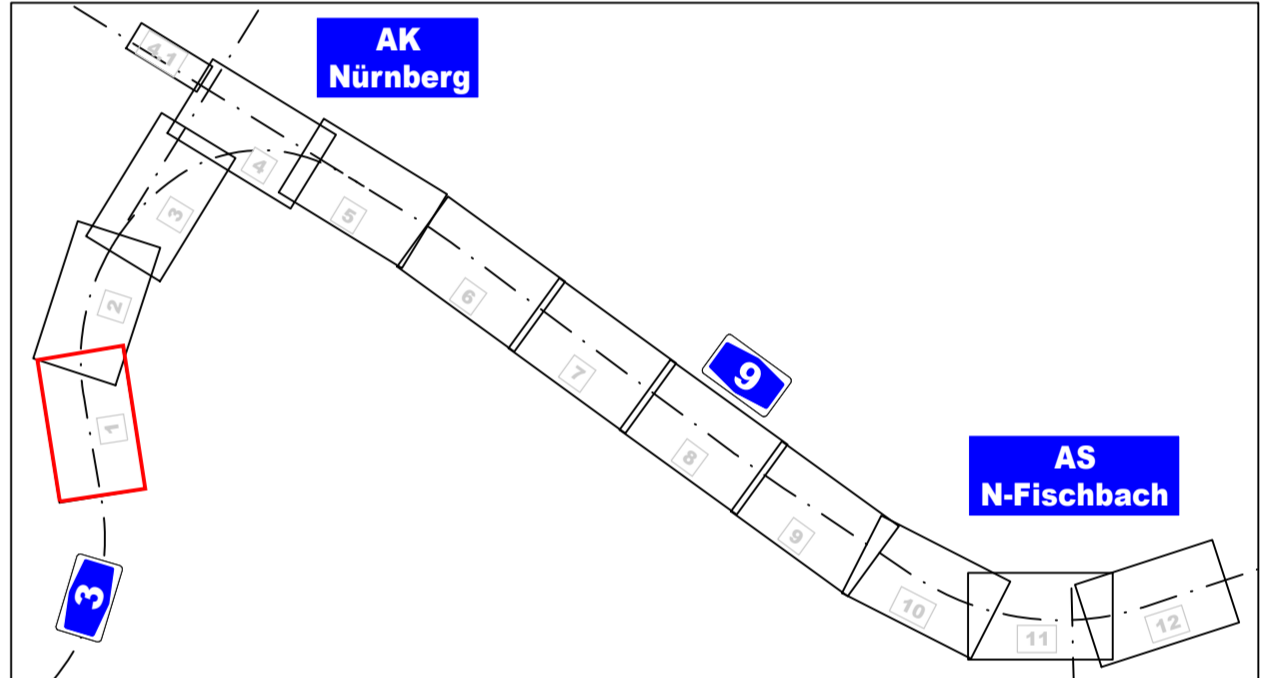

Entwurfsbearbeitung: Höhnen & Partner Ingenieurgesellschaft, BERATENDE INGENIEURE

Die Autobahn Niederlassung Nordbayern, Flaschenhofstraße 55, 90402 Nürnberg


Table with columns: Nr., Art der Änderung, Datum, Zeichen. Contains revision information.

FESTSTELLUNGSENTWURF

Die Autobahn GmbH des Bundes, Lageplan, Maßstab: 1:1000

8-streifiger Ausbau der BAB A 9 AK Nürnberg bis AK Nürnberg - Ost

Aufgestellt: 14.12.2023, Geprüft: 14.12.2023, Unterschriften: Rothbart, Teufel, Mawell, Abteilungsleiter

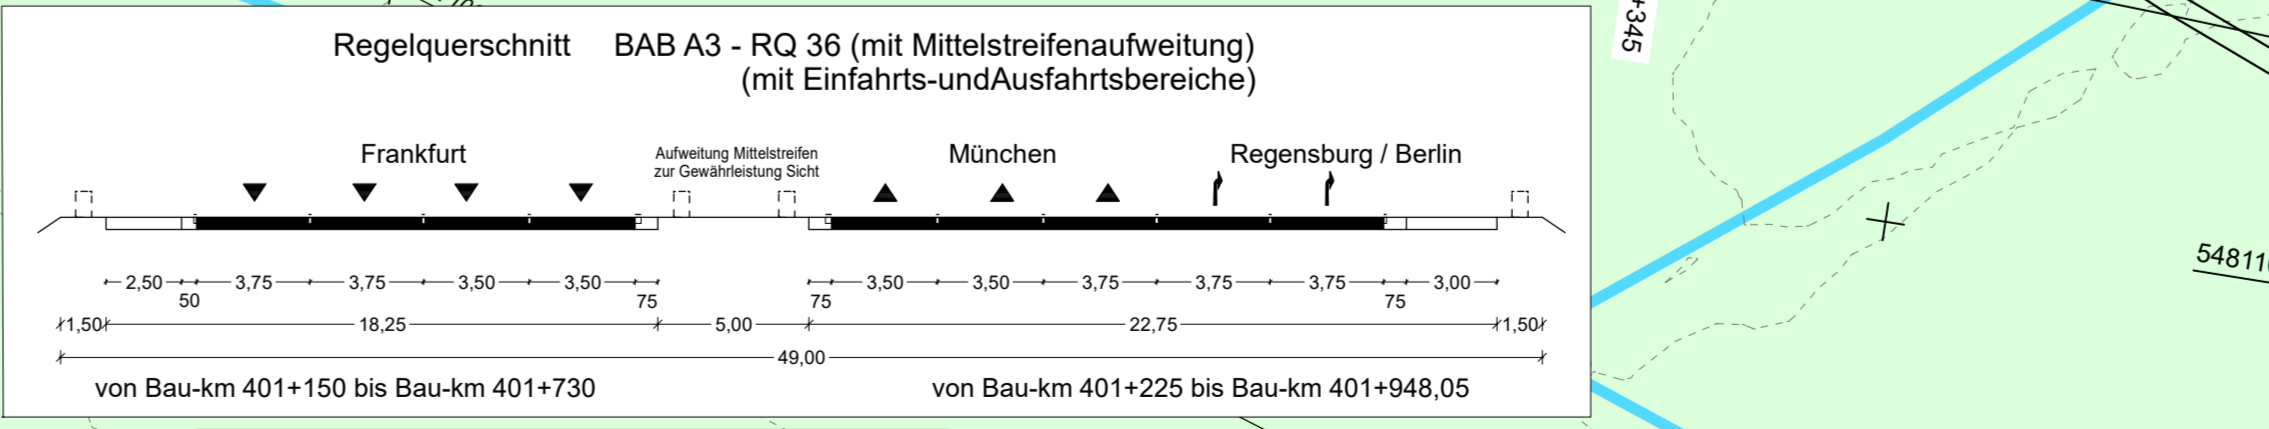

N03_D401c, keine Änderung, Gasleitung DN 1100 in Schutzrohr DN 1300

N03_D401d, keine Änderung, Gasleitung DN 1200 in Schutzrohr DN 1500

© Bayerisches Landesamt für Umwelt, www.lfu.bayern.de