


ZEICHENERKLÄRUNG

Planung	Einheitsbeschriftung Masse mit Flächgröße / Werkstoffklasse Fahrspur mit Achse und Fahrspurbezeichnung Bankart	Darstellung Ermittlungsgegenstand mit Flächgröße	Fahrspurbezeichnung 1.000m	H = 15.000 m 1:5000 1:531.000 m	Negativgrenzlinie mit Angabe von Ausdehnungs- höhen, Lagerung und Anstieg zum nächsten Negativgrenzpunkt
Immissionsschutz	Lärmschutzwand Baulastlicher Lärmschutz	Kleinbegrenzung Gemarkungsgrenze Flurstücksgrenze			
Sonstiges	freizuhaltendes Straßensystem vorübergehende Straßensituation (Baufeldgrenze) Grenzen aus anderen Maßstabarten Erweiterungsbereich Regelbereichsgerade Einleitungsstelle Vorflur Auffüllung Ausweitung Rückbaufläche geplante Flächen für Bauwerkneuerungen Rückbaufläche geplanter Nichtabstellort neue Zuarbeitung Wildschutzzaun Fahrspurgrabenanlage Fahrspurgrabenanlage (BSP Mittelstreifen) vorhandene Vorflur vorhandene Vorflur verrohrt verrohrte Vorflur Schutzelemente (Längslänge 14,3)	vorhanden Wohnbaufläche gewerbliche Baufläche gewerbliche Baufläche Sondergebiet Grünfläche Landwirtschaftsgebiet geschützt geschützte Biotop Bauwerk, verkehrliche Bauwerkfläche Überschneidungsgebiet Wasserschutzzone I-II Wasserschutzzone III Wald			
Verwaltung					
Gebiete und Flächen					
Schutzgebiete					
Natur, Landschaft, Wasser					
weitere Gebiete					
Versorgungseinrichtungen					
Entwässerung					
Beschilderungen					

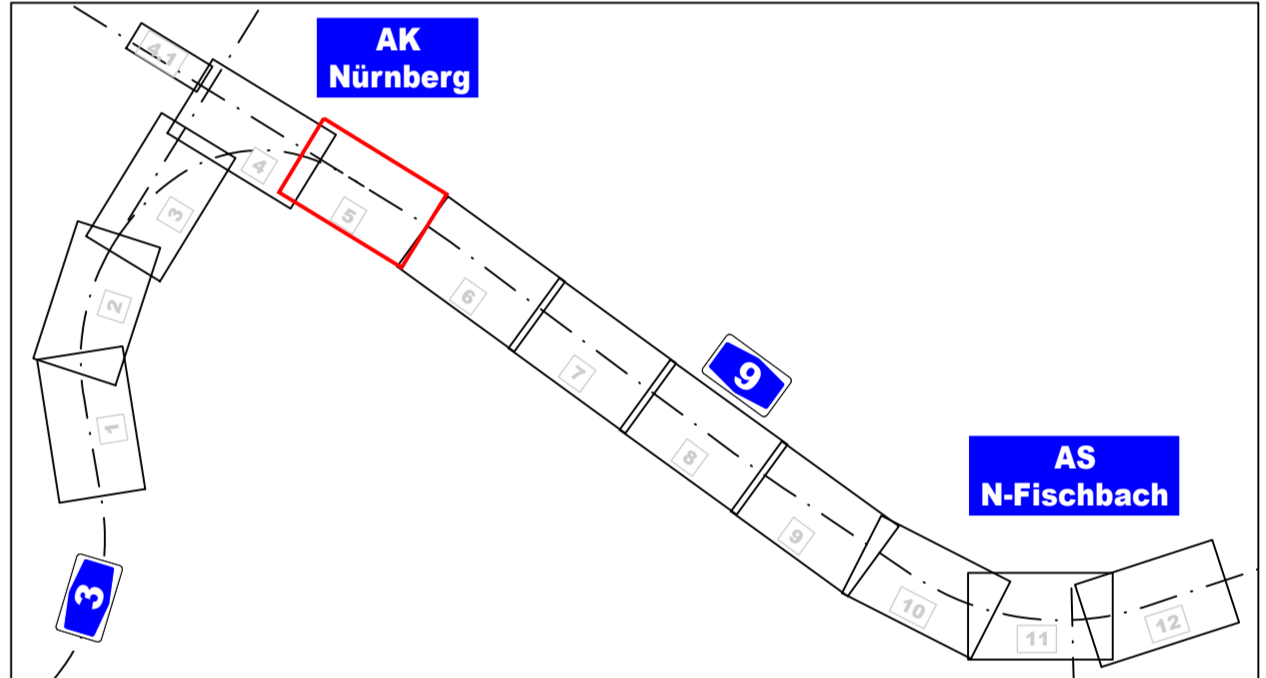

Entwurfsbearbeitung:

bearbeitet:	2023/2023	Roß/Feundt
geprüft:	2023	Kühnlein
Datum:	1005.PLT	
Objekt:	1005	
Projekt-Nr.:	ADN1901	
Bemerkung:	06.12.2023	

Die Autobahn
Niederlassung Nordbayern
Flaschenhofstraße 55, 90402 Nürnberg

bearbeitet:	A121	Matter-Marzke
geprüft:		
PSB-Nr.:	A-02365-00	
Bemerkung:		
Datum:	1005.PLT	

Nr.	Art der Änderung	Datum	Zeichen

FESTSTELLUNGSENTWURF

Die Autobahn GmbH des Bundes

Ulage / Blatt-Nr.: 5 / 5
Lageplan
Bau-km 403+700 (A30) - 374+560 (A9)

Straße / Abschnitt-Nr. / Station: A9_640_0474 bis A9_660_0586
PROJIS-Nr.: 09 920 099 00

Maßstab: 1:1000

8-streifiger Ausbau der BAB A 9
AK Nürnberg bis AK Nürnberg - Ost
Bau-km 401+150 (A3) - 380+320 (A9)

Aufgestellt: 14.12.2023
Niederlassung Nordbayern
Abteilung A1, Planung

Geprüft: 14.12.2023
Niederlassung Nordbayern
Abteilung A1, Planung

IA: *[Signature]*
Roßthaler, Teamleiter

IA: *[Signature]*
Mawall, Abteilungsleiter

© Bayerisches Landesamt für Umwelt, www.lfu.bayern.de
© Bayerische Vermessungsverwaltung, Geobasisdaten
Geodaten für Punkte als Eigenvermessung sind geprüft.
Bezugssystem: Gauß-Krüger
Transformations (U)Merkel = 3146-SAL
Angaben zum Lage- und Höhenreferenzsystem siehe Planesystem
Auszug enthält Daten aus dem Basisinformationssystem