


FREISTAAT BAYERN
Regierungsbezirk Mittelfranken
Stadt Nürnberg
Gemarkung Gibitzenhof

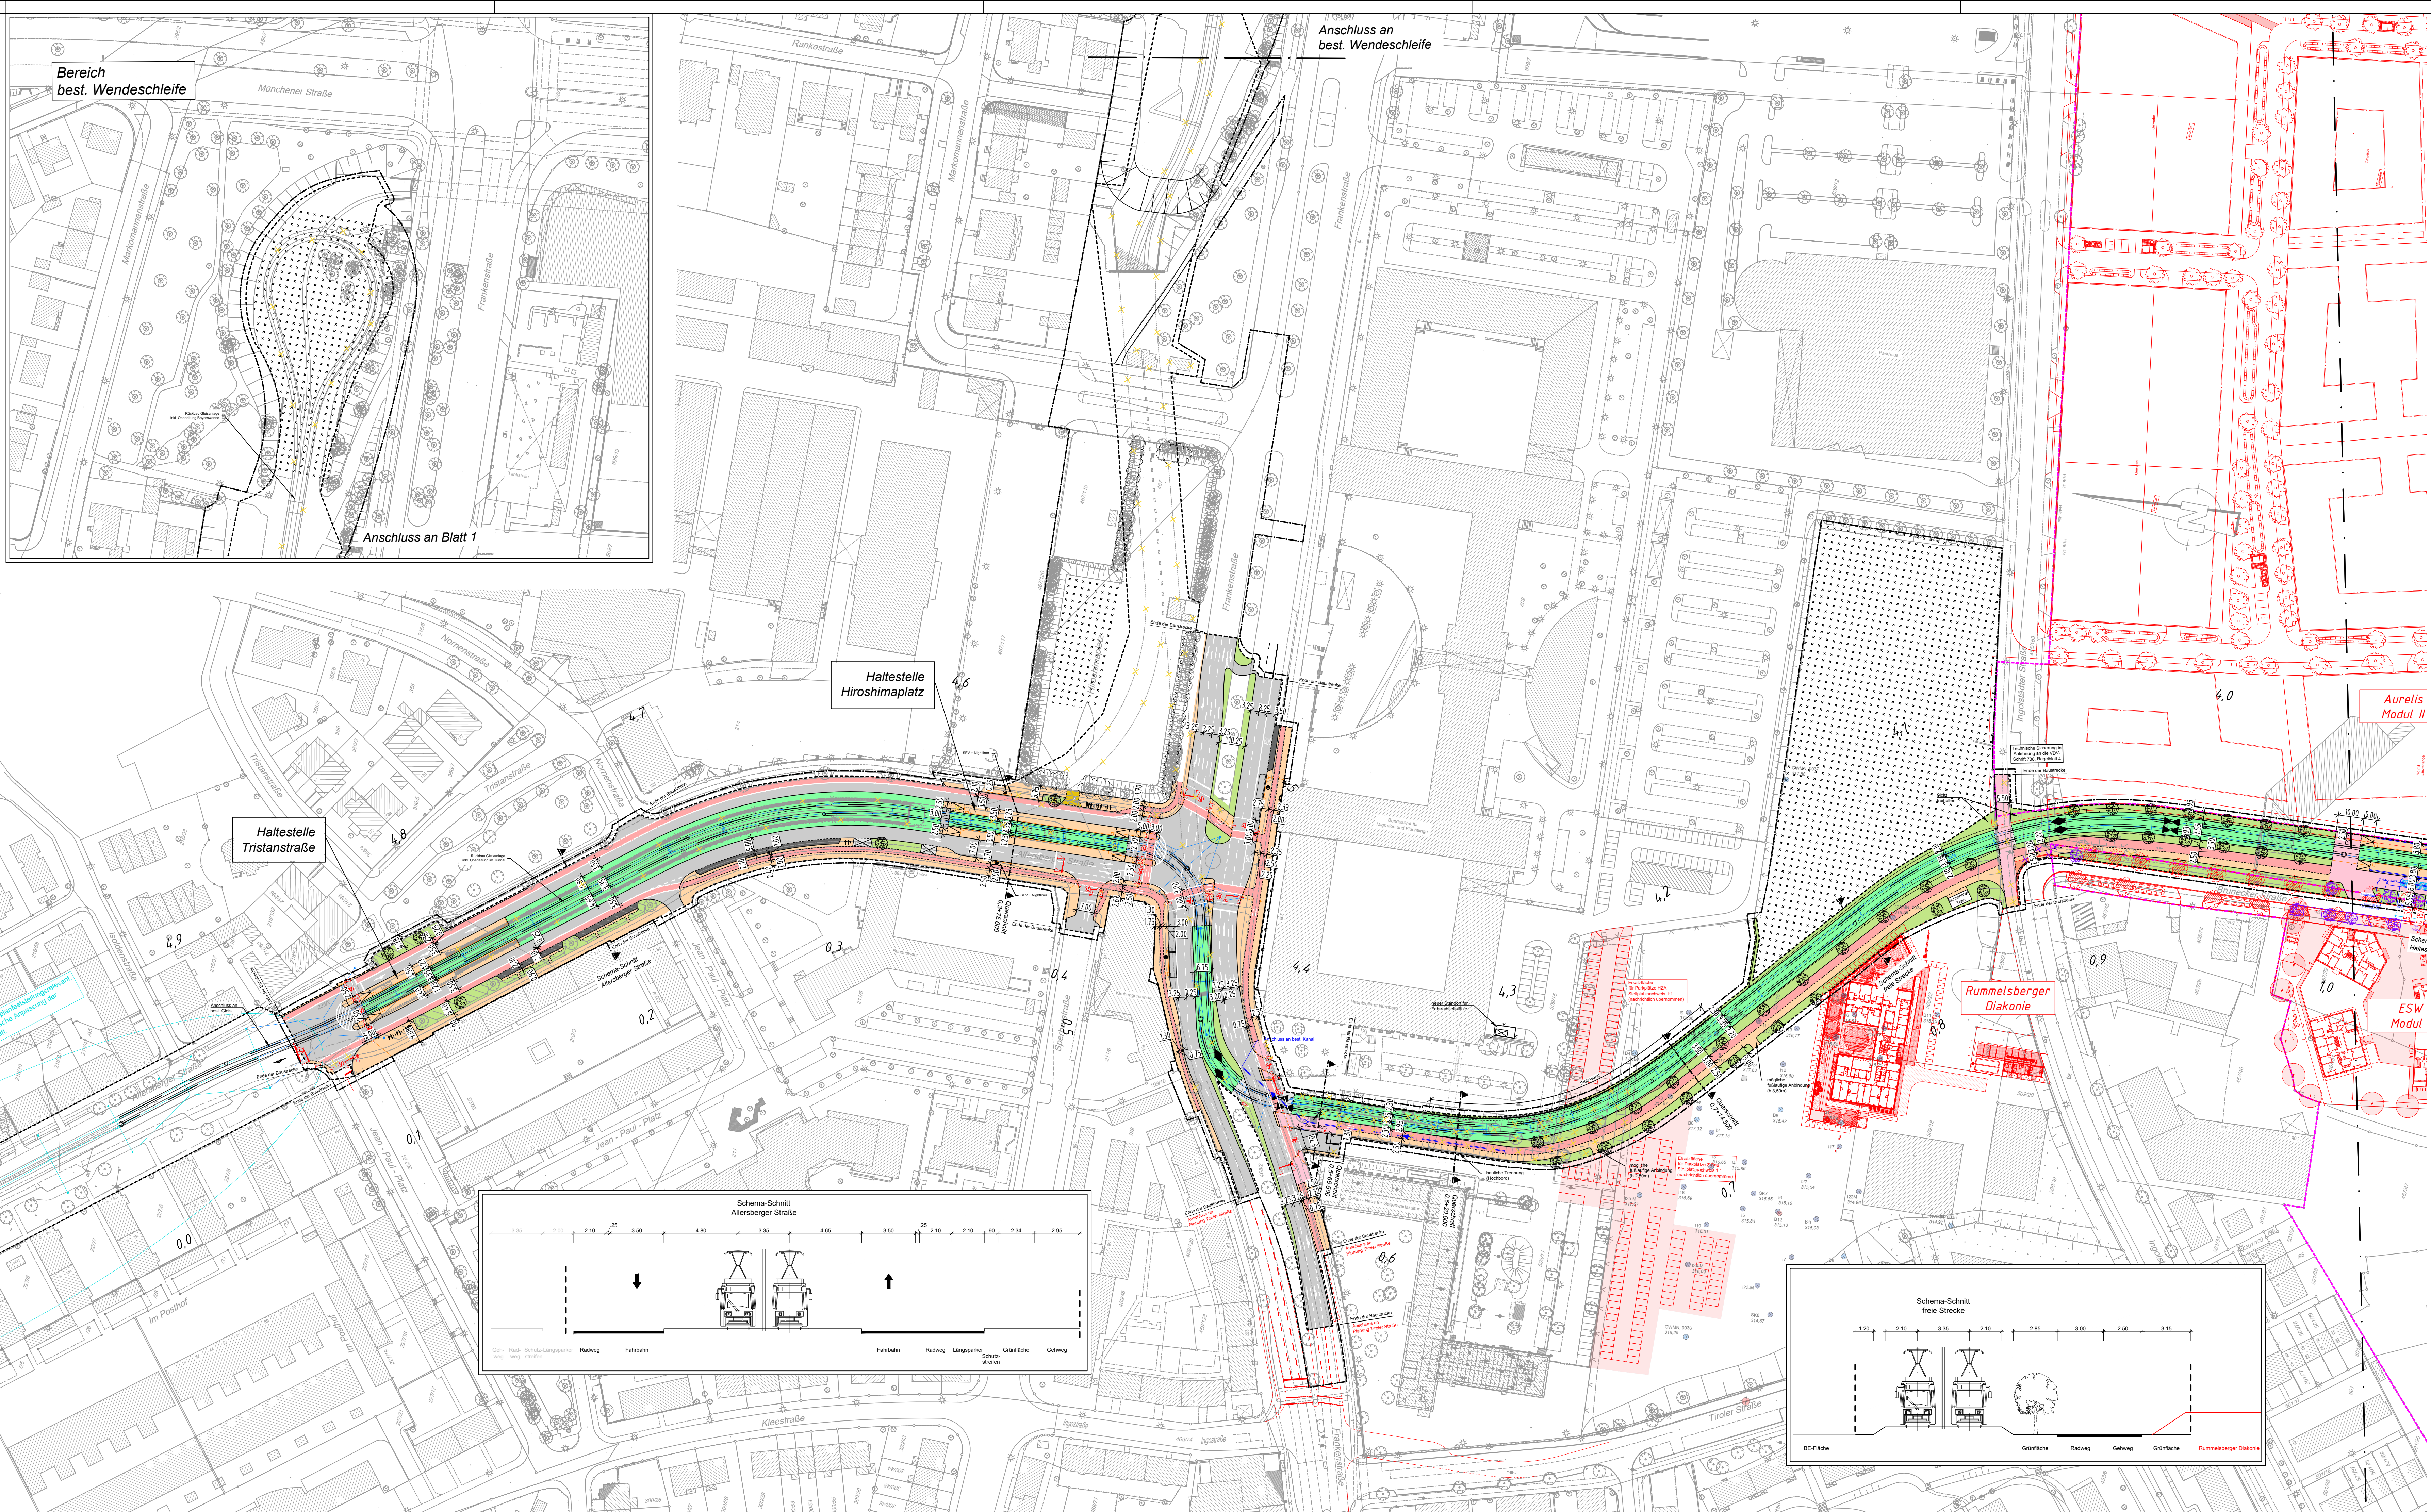

- ZEICHENERKLÄRUNG**
- Bestand
 - Planung Verkehrsanlagen
 - Rückbau / Abbruch
 - Baumfällung
 - sonstige Planung
 - Darstellung nachrichtlich übernommen!
 - veränderte sonstige Planung
 - Grenze B-Plan
 - Darstellung nachrichtlich übernommen!

- Planung:**
- Fahrbahn
 - Radweg
 - Gehweg
 - komb. Geh- und Radweg
 - Parkstreifen, Inseln, Fahrbahnteiler
 - sonstige befestigte Fläche
 - Zufahrt mit Bordabsenkung
 - Grünfläche
 - Gehweg mit Zufahrt
 - Rasenfugenpflaster
 - Rasengitterstein
 - Blindenleitsystem (schematische Darstellung)

- Planung Straßenbahn:**
- Streckenachse Straßenbahntrasse mit km-Beschriftung
 - Einschnittsboschung
 - Mulde
 - Rasengleis
 - Dammboschung
 - Straßenbahngleis mit Asphaltendeckung
 - besondere Platzgestaltung

- Fahrleitung:**
- Fahrleitungsmast Planung
 - Fahrleitungsmast Bestand
 - Fahrleitung

- Sonstiges:**
- Umbauende
 - Baufeldgrenze (Planfeststellungsgrenze)
 - Baustelleneinrichtungsfläche

Farbige Darstellung entspricht der für den Ausbau benötigten Flächen!

VERKEHRSPLANUNGSAMT

Feststellungsentwurf

Verkehrsplanungsamt		Unterlage: 5.2.1	
Nürnberg, den 30.07.2025		PKM: BS_4_VA_GS_99_LP_0521_	
gez. Jülich	gez. Wunder	Straßenbahnverlängerung Brunecker Straße	
Jülich	Wunder (4921)	Bereich zwischen Haltestelle „Tristanstraße“ und der U-Bahnstation „Baumfendstraße“	
bearbeitet im Auftrag von VPL:		Lageplan	
Maßstab: 1 : 1000		Blatt 1	
Lagebezug: DHDN 12° / Status 120		BEAR:	DATUM
Höhebezug: DHDN 1986 / Status 170		GEZ:	NAME
Nürnberg, den 30.07.2025		GEPR:	ART DER ÄNDERUNG
Unterschrift		DATUM	NAME
gez. K. Prüßner		GEPR.	ART DER ÄNDERUNG
ANMERKUNGEN		DATUM	NAME
1			
2			
3			
4			
5			