

ZEICHENERKLÄRUNG

- Bestand
- Planung Verkehrsanlagen
- sonstige Planung
- Darstellung nachrichtlich übernommen!
- veränderte sonstige Planung

Planung Straßenbahn:

- Streckenachse Straßenbahntrasse mit km-Beschriftung
- Einschnittsböschung
- Rasengleis
- Dammboschung
- Straßenbahngleis mit Asphaltendeckung
- besondere Platzgestaltung

Neigungsbrechpunkt mit Angabe von:

- Gradientenhochpunkt
- Gradiententiefpunkt


- UA / UE Übergangsbogen Anfang / -Ende
- BA / BE Bogenanfang / -ende
- l_B Übergangsbogenlänge [m]
- A Klothoidenparameter [m]
- l_G Geradenlänge [m]
- r Radius [m]
- l_B Bogenlänge [m]
- r_{se}/r_{sa} Stammgleisradius Ende/ -Anfang [m]
- r_{ze}/r_{za} Radiuszweiggleis Ende / -Anfang [m]
- 0,0 Kilometrierung
- IBW 100-1:7 Innenbogenweiche, Radius =100m, Verhältnis 1:7
- ABW 25-1:2,2796 Außenbogenweiche, Radius =25m, Verhältnis 1:2, 2796

Sonstiges:

- Umbauende
- Baufeldende (Planfeststellungsgrenze)
- Baustelleneinrichtungsfläche

Farbige Darstellung entspricht der für den Ausbau benötigten Flächen !

Kreuzungsbereich Dr.-Luise-Herzberg-Straße / Münchener Straße

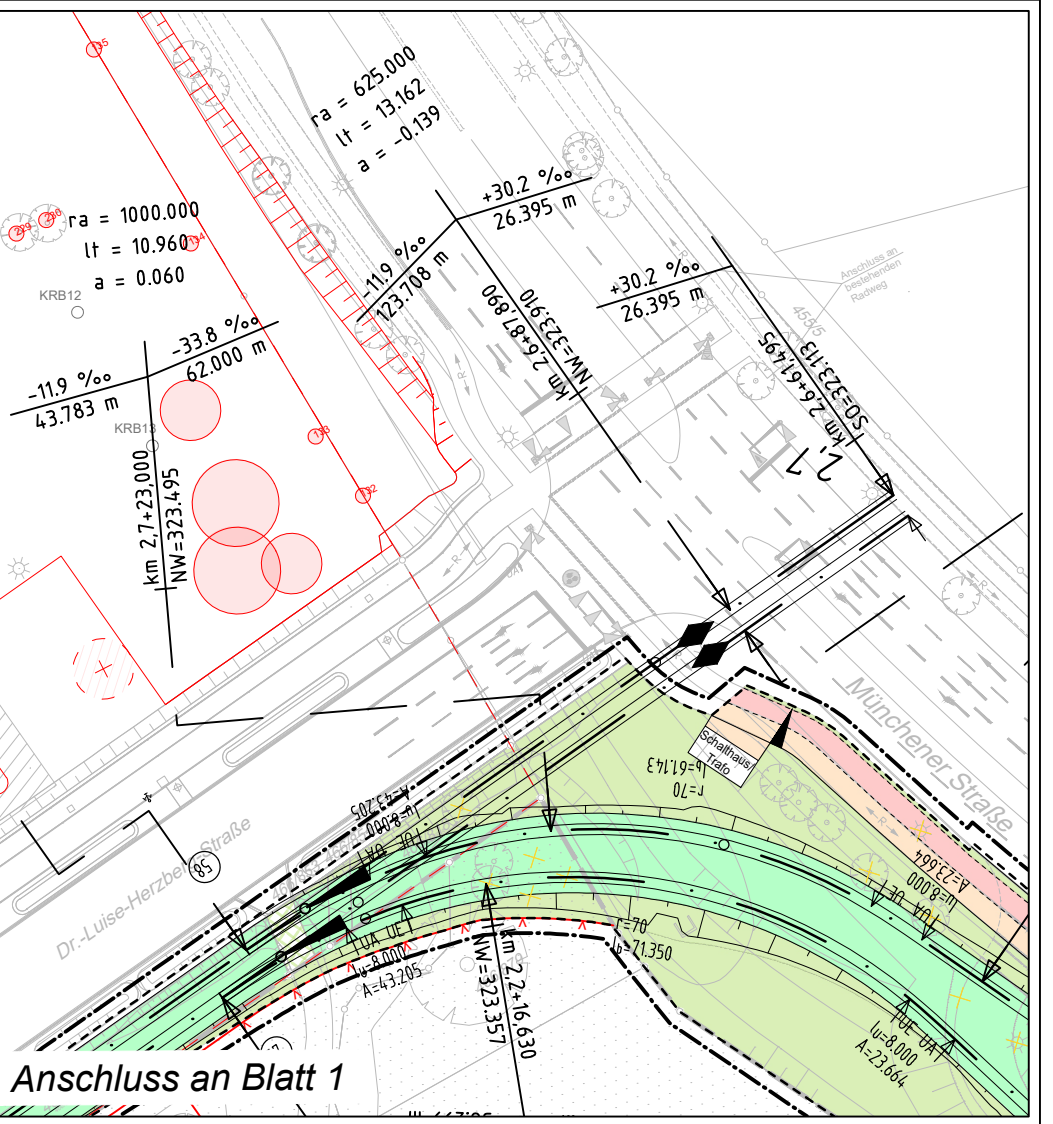

VERKEHRSPLANUNGSAMT



Feststellungsentwurf

Unterlage: 5.3.3
PKM: BS_4_VA_GS_99_LP_0533_-

Straßenbahnverlängerung Brunecker Straße
Bereich zwischen Haltestelle „Tristanstraße“
und der U-Bahnstation „Bauernfeindstraße“

Trassierungslageplan Straßenbahn
Blatt 3

		Maßstab: 1 : 1000		DATUM		NAME	
bearbeitet im Auftrag von VPL:		Lagebezug: DHDN 12" / Status 120		BEAR.		07/2025 Bayer/Ka	
		Höhenbezug: DHDN 2016 / Status 170		GEZ.		07/2025 Steinko	
				GEPR.		07/2025 Tobehr	
				ART DER ÄNDERUNG			
ÄNDERUNGEN	1	DATUM	NAME	GEPR.			
	2						
	3						
	4						
	5						

<div>emch + berger</div> <div>Emch + Berger GmbH Ingenieure und Planer Nürnberg 90443 Nürnberg Am Pläner 33 Tel.: 0911 / 92634 - 0 http://www.emchundberger.de</div>	Nürnberg, den 30.07.2025	Unterschrift gez. K. Prüßner
--	--------------------------	------------------------------