
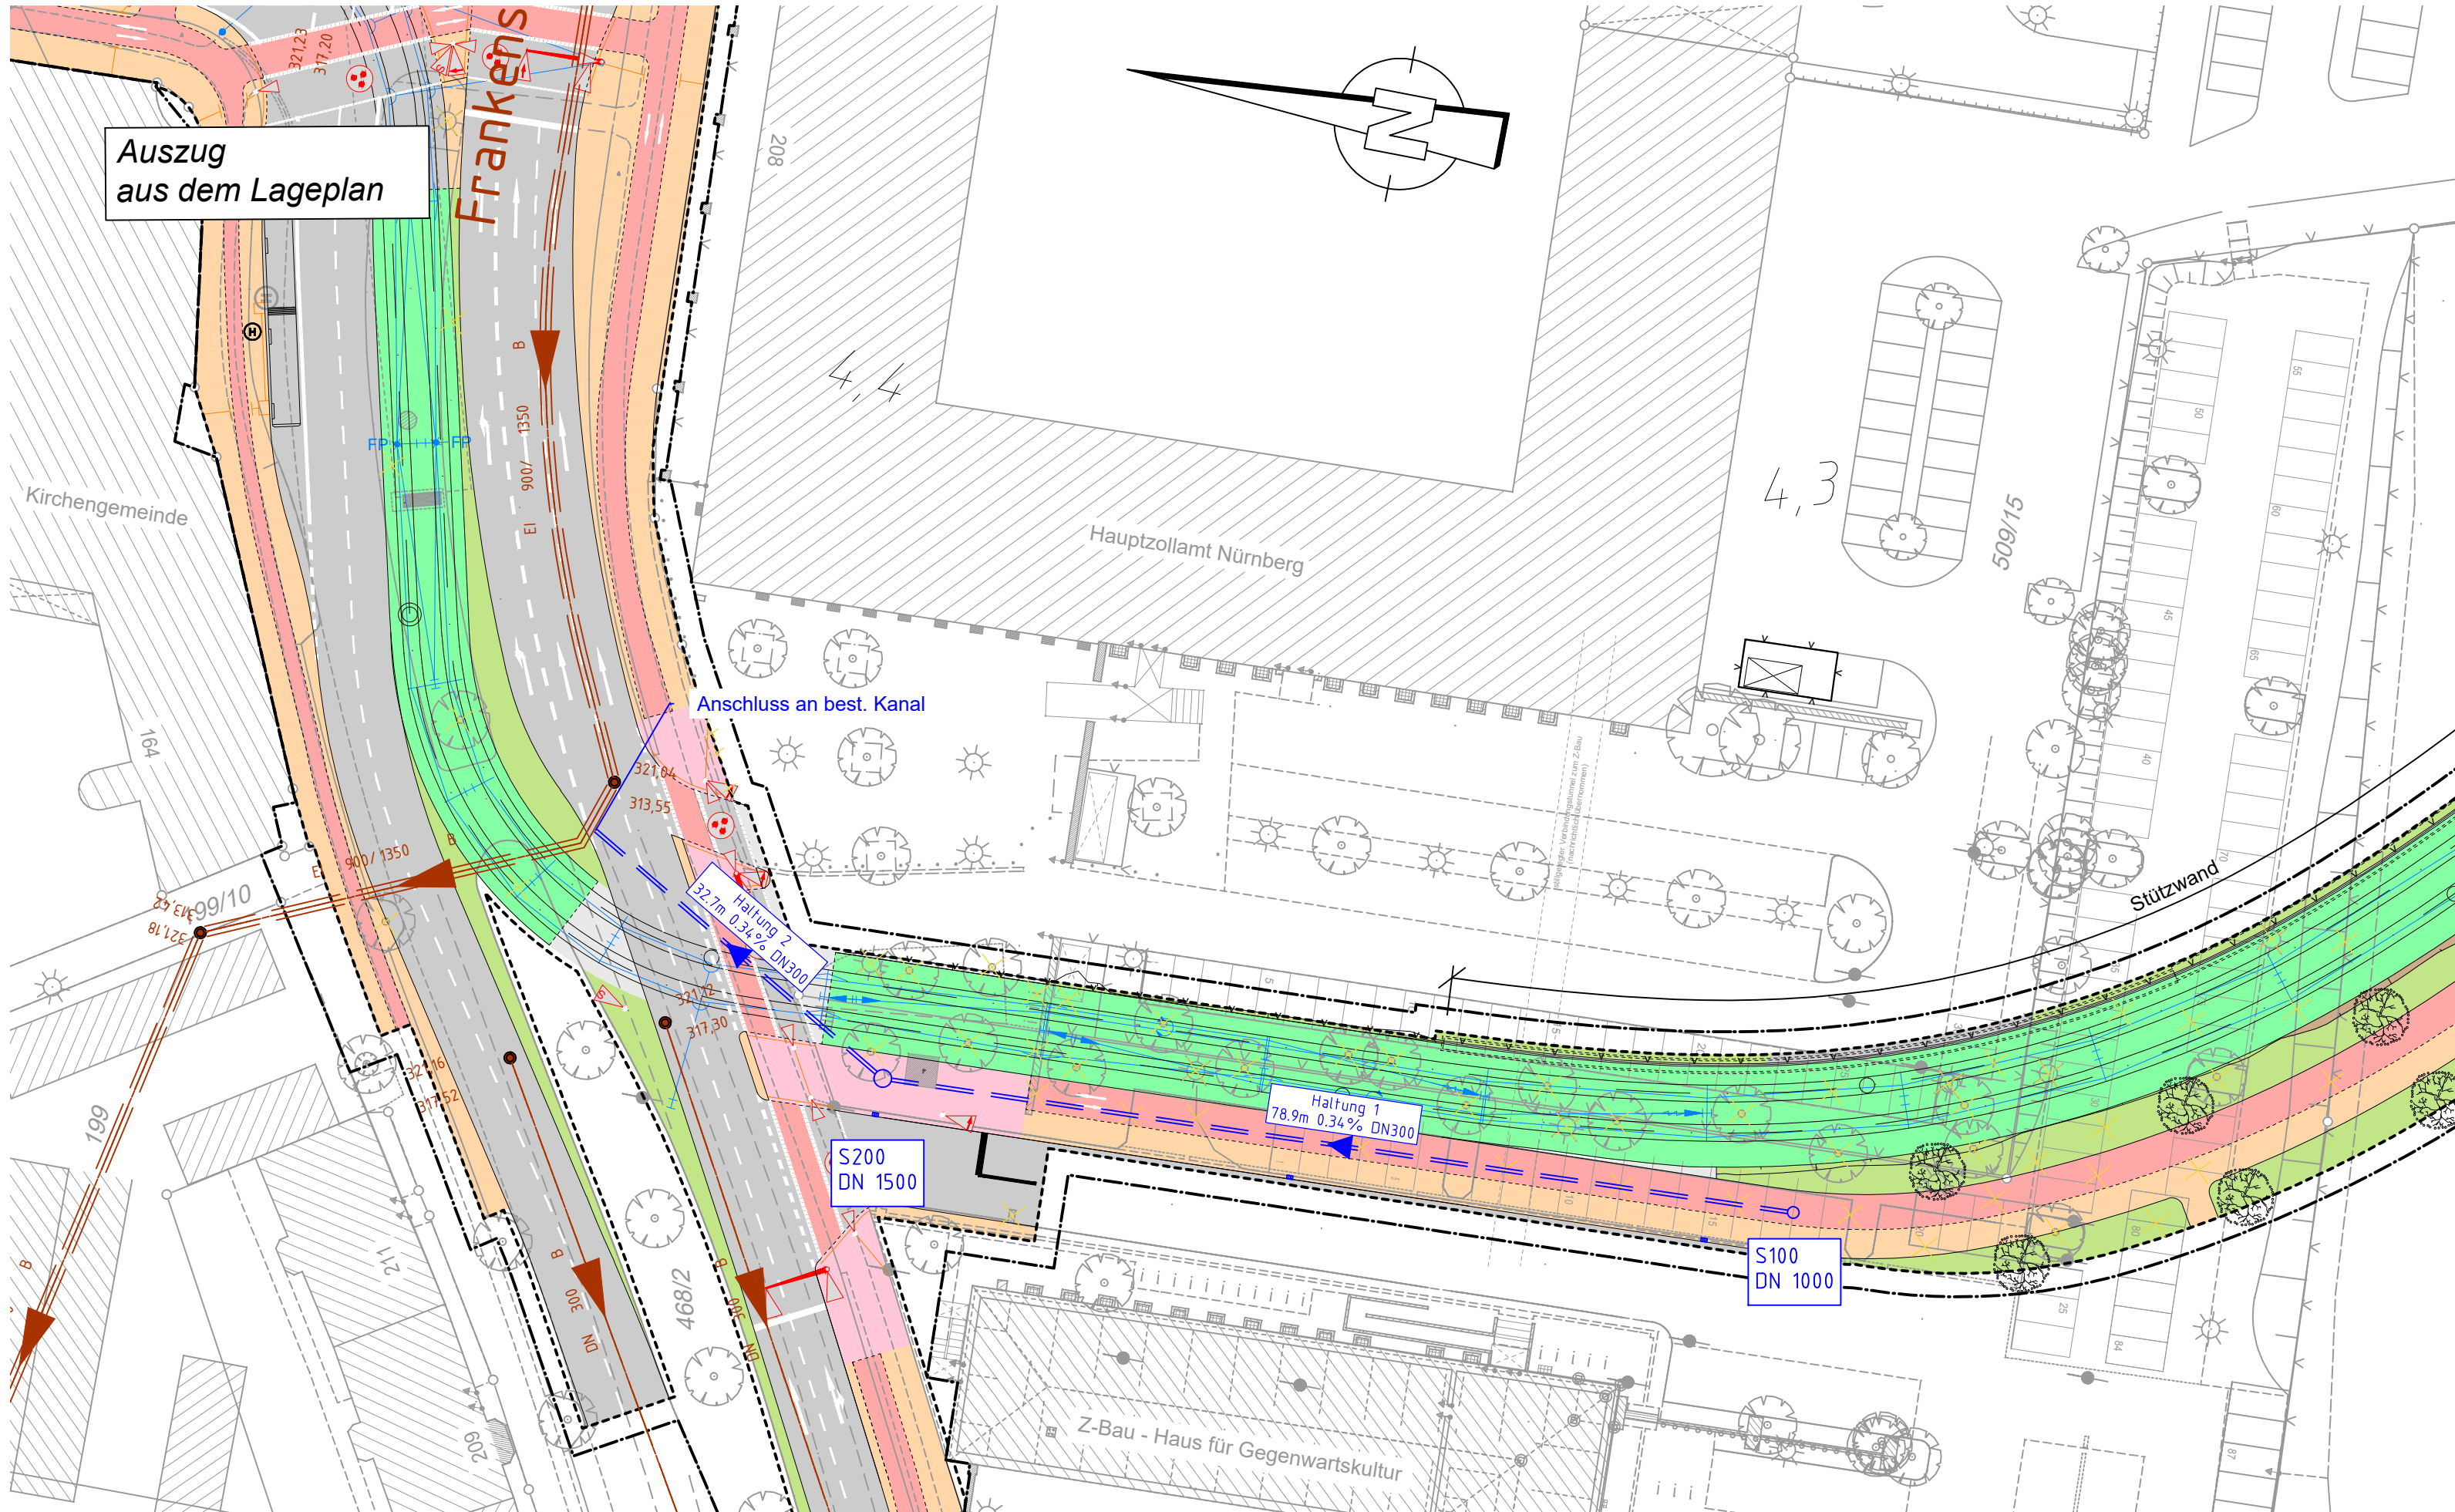


Längsschnitt

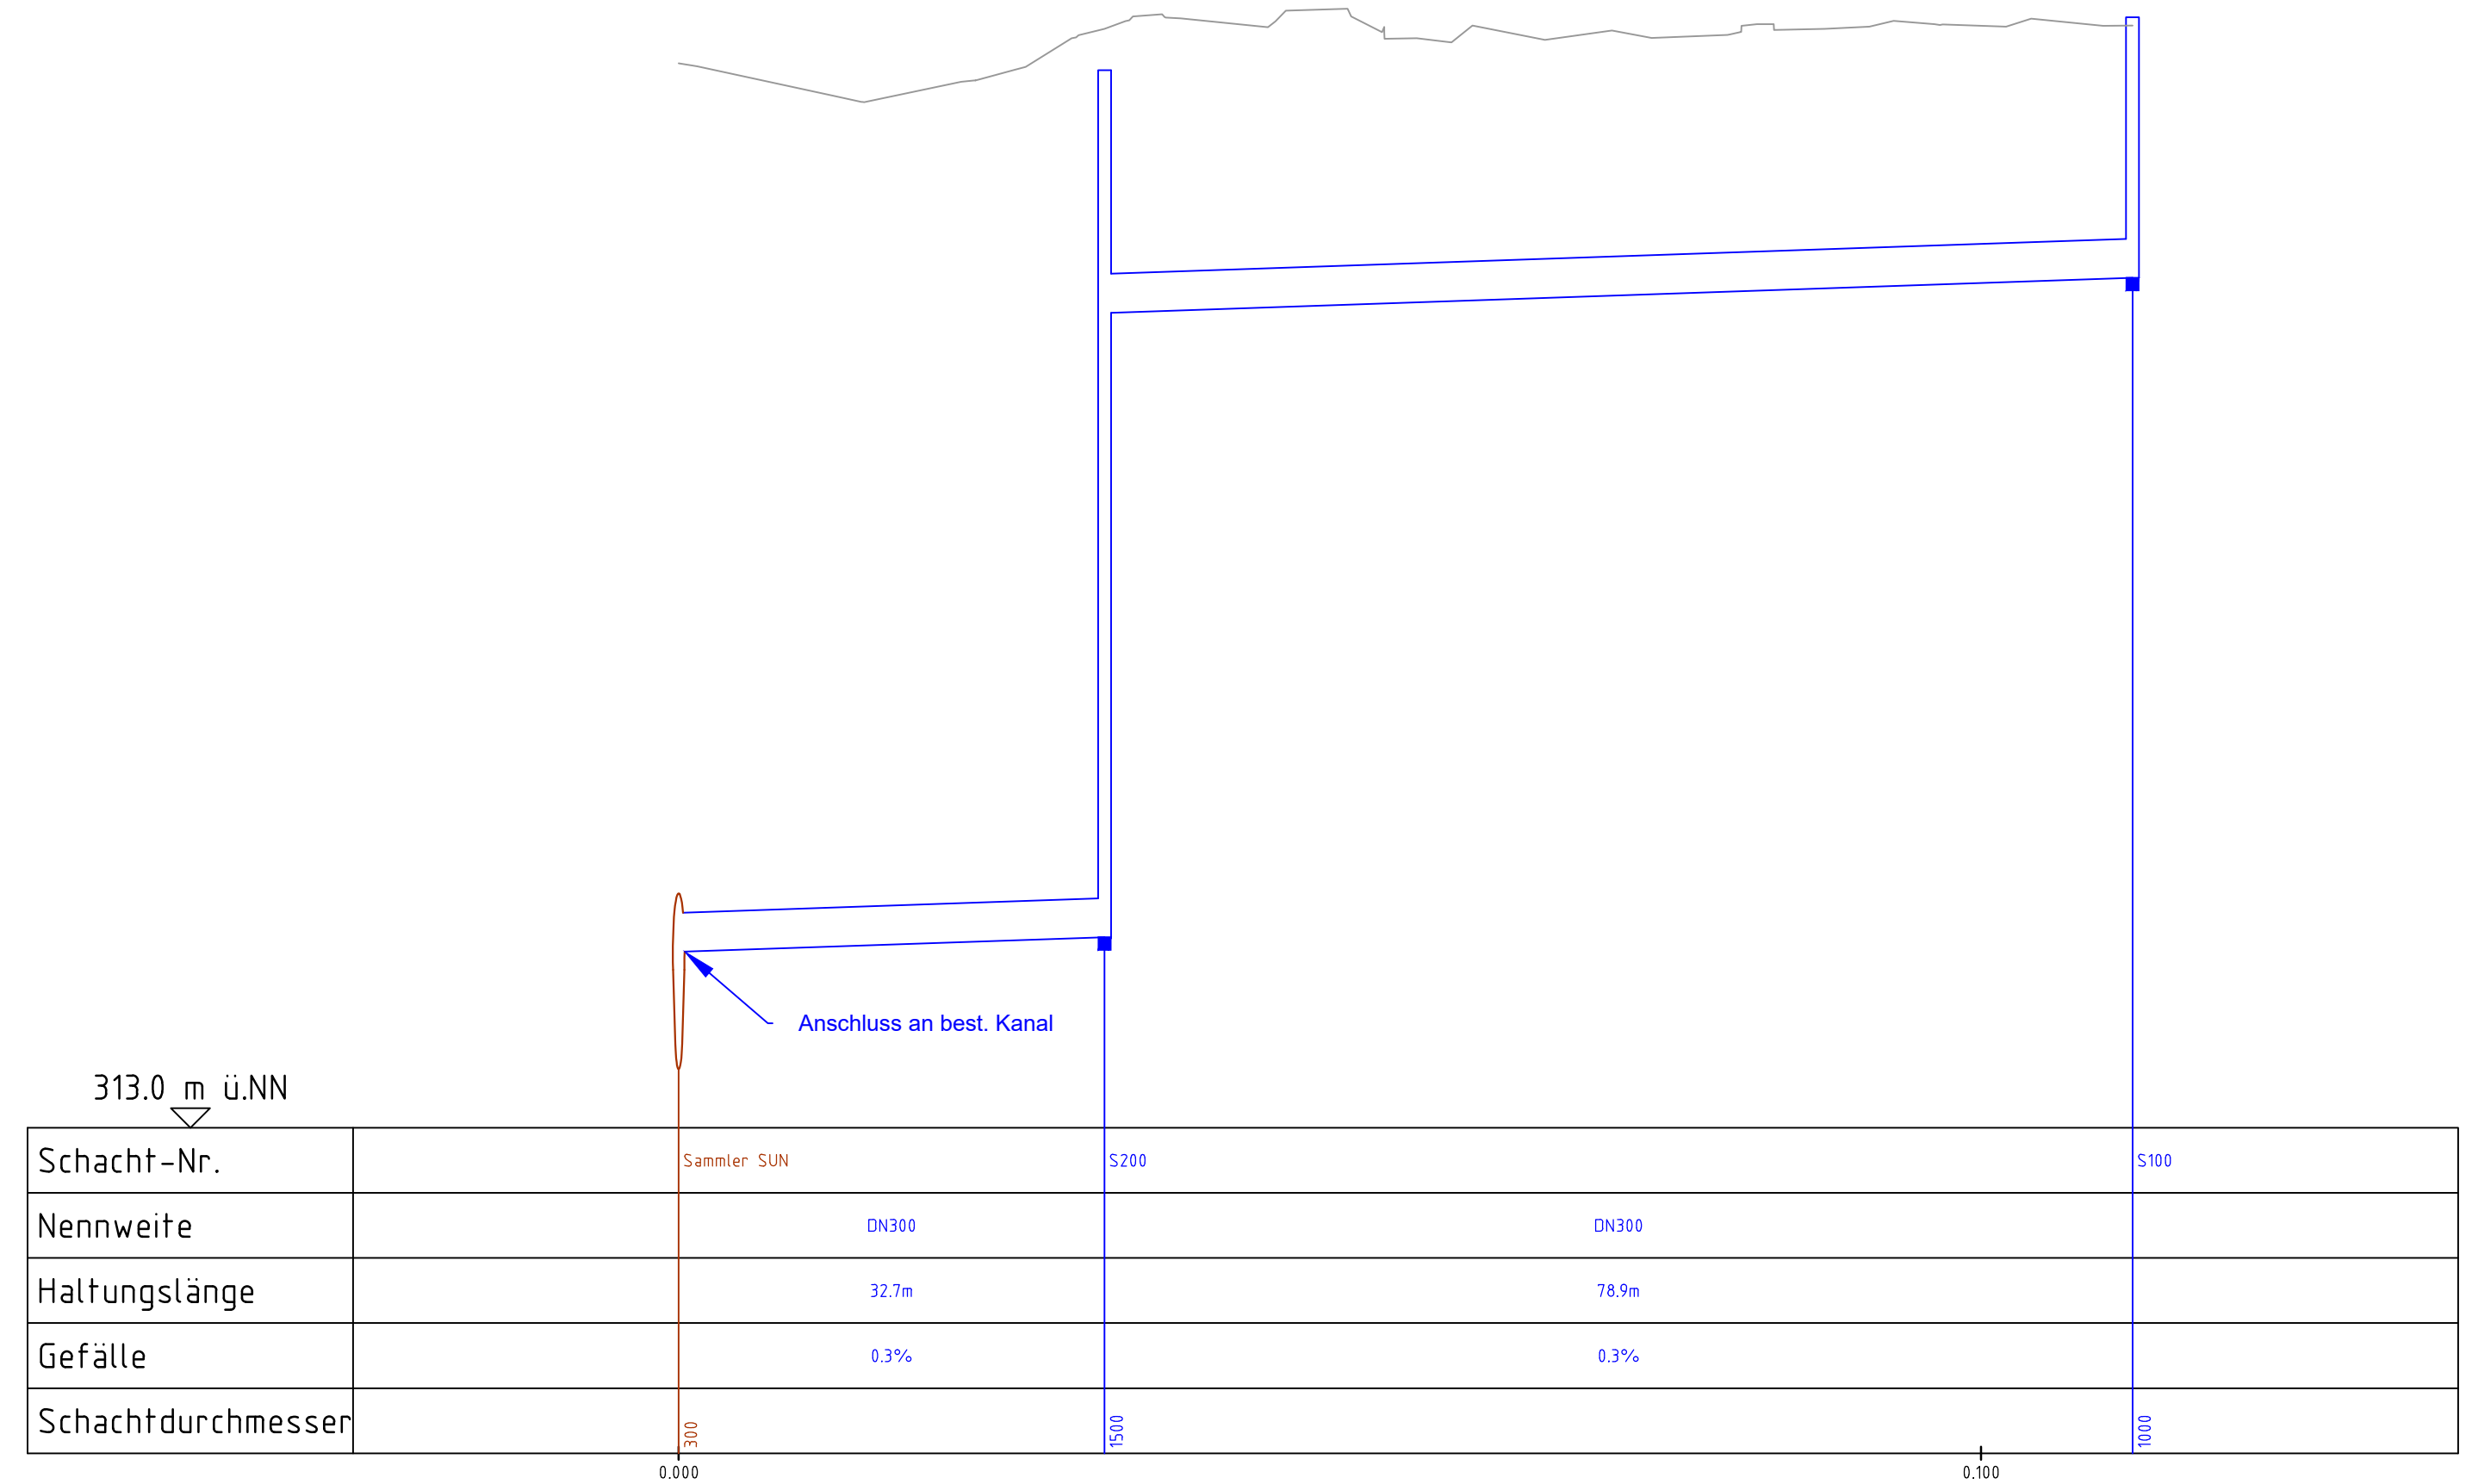

VERKEHRSPLANUNGSAMT

NÜRNBERG

Feststellungsentwurf

Unterlage: 8.2
PKM: BS_4_VA_EW_02_XX_0802_

Verkehrsplanungsamt

Nürnberg, den 30.07.2025

gez. Jülich
Jülich

Straßenbahnverlängerung Brunecker Straße

Bereich zwischen Haltestelle „Tristanstraße“
und der U-Bahnstation „Bauernfeindstraße“

Kanal

Lageplan und Längsschnitt

Maßstab: 1 : 500 / 1 : 500/50

BEAR. 07/2025

DATUM 07/2025

NAME Bayer

bearbeitet im Auftrag von VPL:

Lagebezug: DHDN 12" / Status 120

Höhenbezug: DHDN 2016 / Status 170

GEPR. 07/2025

DATUM 07/2025

NAME Steinkopf

NAME Tobehn

ÄNDERUNGEN

1

2

3

4

5

DATUM

NAME

GEPR.

ART DER ÄNDERUNG

Emch + Berger GmbH

Ingenieure und Planer Nürnberg

90443 Nürnberg

Am Planer 33

Tel.: 0911 / 92834 - 0

http://www.emchundberger.de

Nürnberg, den 30.07.2025

Unterschrift

gez. K. Prüßner