


RL_Projekte\2021\210121_603_Strab-Verlängerung_Brunecker_Straße\4_plan\44_gpd\DWG\18.4_Lageplan Entwässerung.dwg, BS_4_VA_EW_99_LP_1843_03.09.2025 09:50:25, J.Tobehn

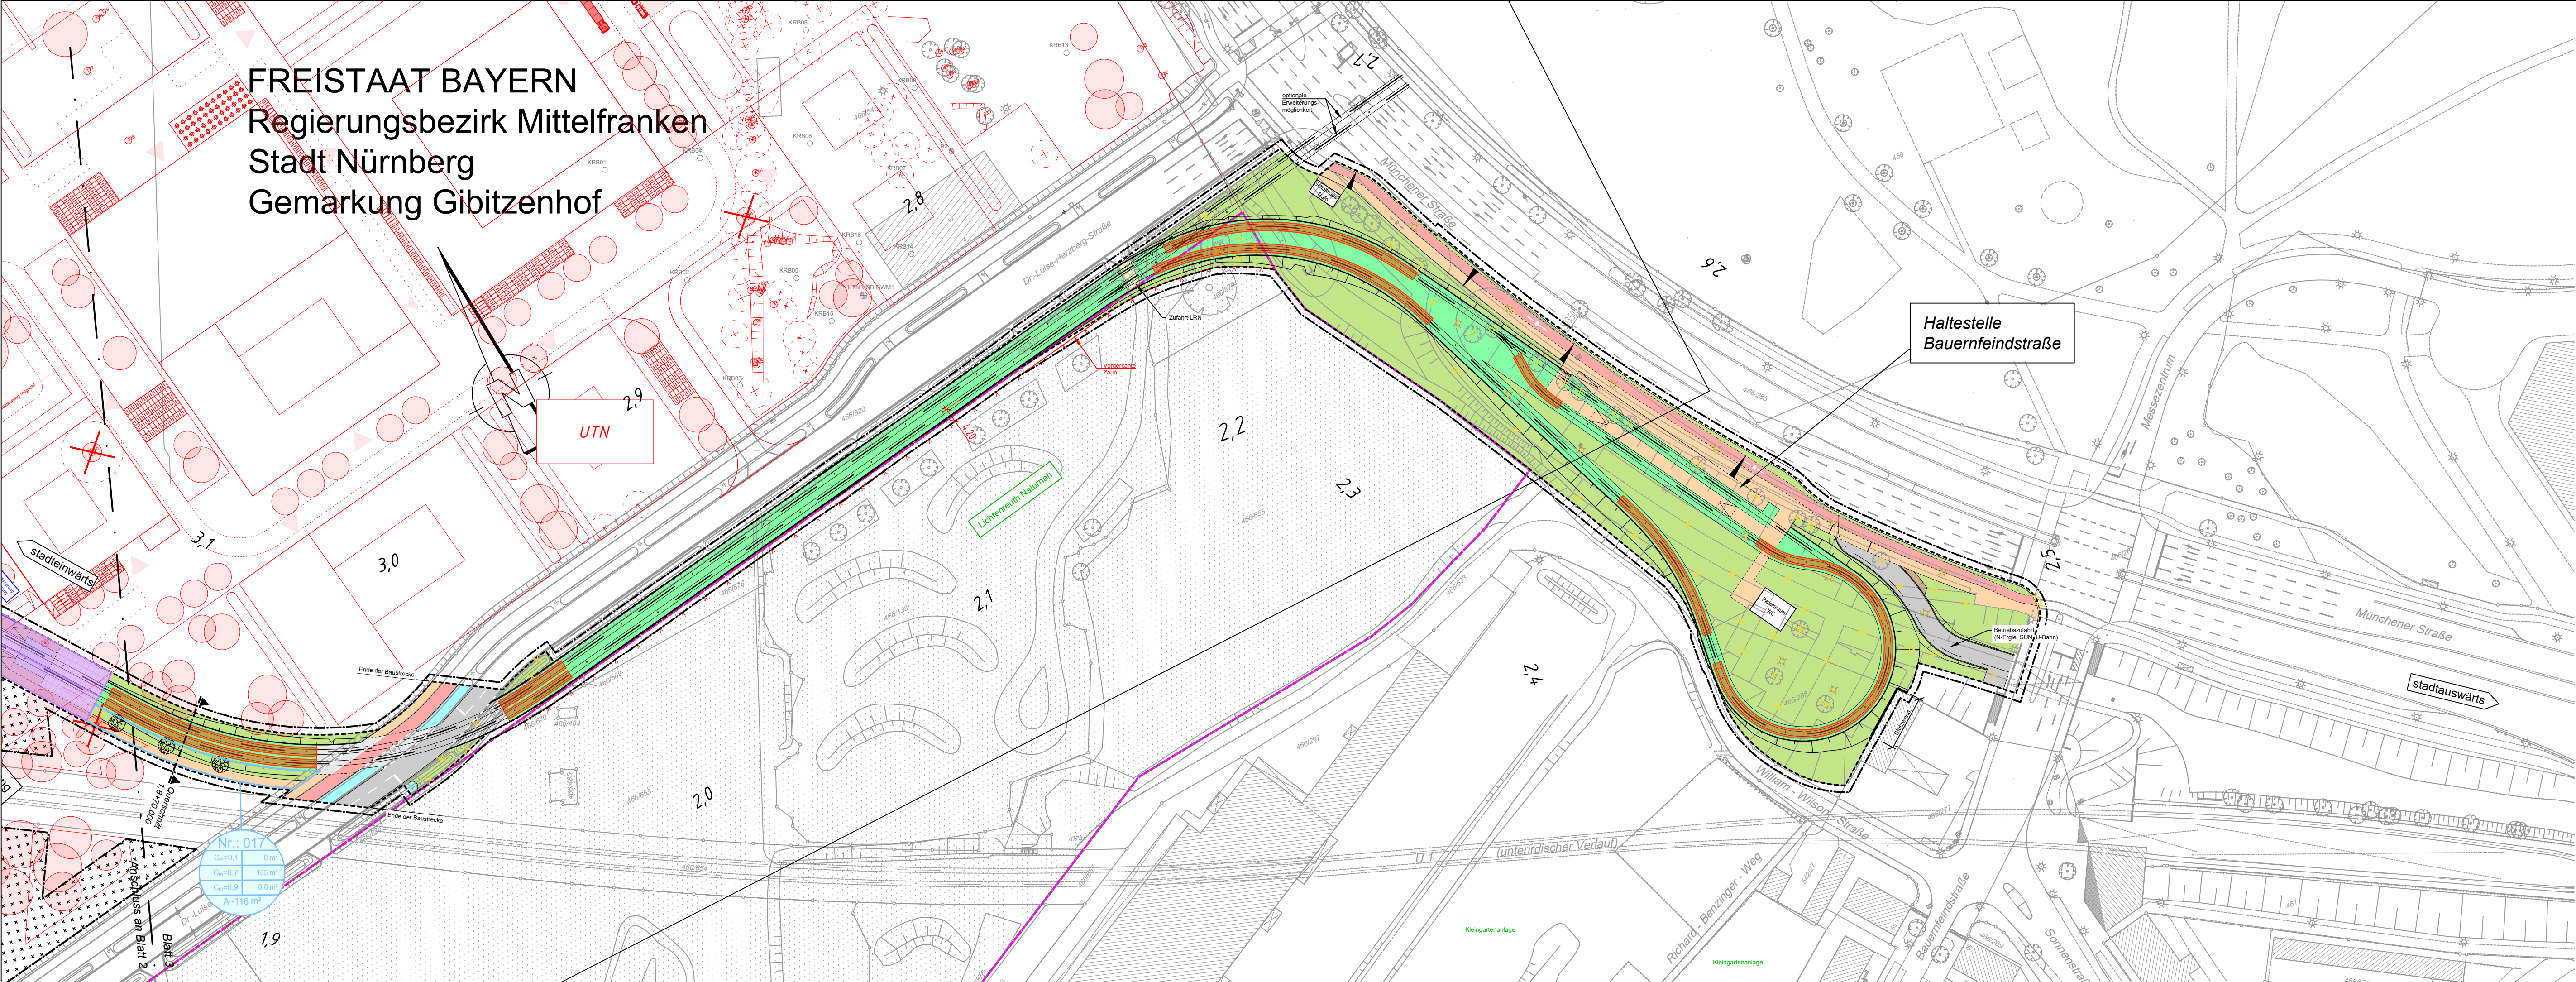

ZEICHENERKLÄRUNG

- Bestand
- Planung Verkehrsanlagen
- sonstige Planung
- Darstellung nachrichtlich übernommen!

Entwässerung:

- Regenwasserleitung
- Regenentwässerung über Flächenversickerung: Seitenstreifen
- Regenentwässerung über Rigolen
- Regenentwässerung über Kanal

Sonstiges:

- Umbauende
- Baufeldende (PF-Grenze)
- Baustelleneinrichtungsfläche

Farbige Darstellung entspricht der für den Ausbau benötigten Flächen!

VERKEHRSPLANUNGSAMT



Feststellungsentwurf

Unterlage: 18.4.3
PKM: BS_4_VA_EW_99_LP_1843_

Verkehrsplanungsamt

Nürnberg, den 30.07.2025

gez. Jülich
Jülich

gez. Wunder
Wunder (4921)

bearbeitet im Auftrag von VPL:

Emch + Berger GmbH
Ingenieure und Planer Nürnberg
90443 Nürnberg
Am Pläner 33 Tel.: 0911 / 92634 - 0
http://www.emchundberger.de

Nürnberg, den 30.07.2025

Unterschrift gez. K. Prüßner

Straßenbahnverlängerung Brunecker Straße
Bereich zwischen Haltestelle „Tristanstraße“
und der U-Bahnstation „Bauernfeindstraße“

Lageplan Entwässerung mit Einzugsflächen
Blatt 3

Maßstab: 1 : 1000	BEAR. 07/2025 Kapsa	DATUM NAME
Lagebezug: DHDN 12" / Status 120	GEZ. 07/2025 Kapsa/Aktürk	
Höhenbezug: DHDN 2016 / Status 170	GEPR. 07/2025 Tobehn	

ÄNDERUNGEN	DATUM	NAME	GEPR.	ART DER ÄNDERUNG
1				
2				
3				
4				
5				