

20.11.2018 14:31 gmls @2018



Landkreis Weißenburg-Gunzenhausen


Gemeinde Dittenheim
Gemarkung 09 3632

Legende

- Bestand
- Neubau / Änderung
- Rückbau
- äußere Grenze der vorhabenträgereigenen Grundstücke
- fangierende Planung (nachrichtliche Darstellung)
- Nutzung von vorh. Anlagen und Zubehör (nachrichtliche Darstellung)

- Planfeststellungsgrenze
- Gemeindegrenze
- Gemarkungsgrenze
- Flurgrenze
- Flurstücksgrenze

Hinweis:
IvI-Bestandsplan der DB AG stimmt punktuell nicht mit der Örtlichkeit überein.

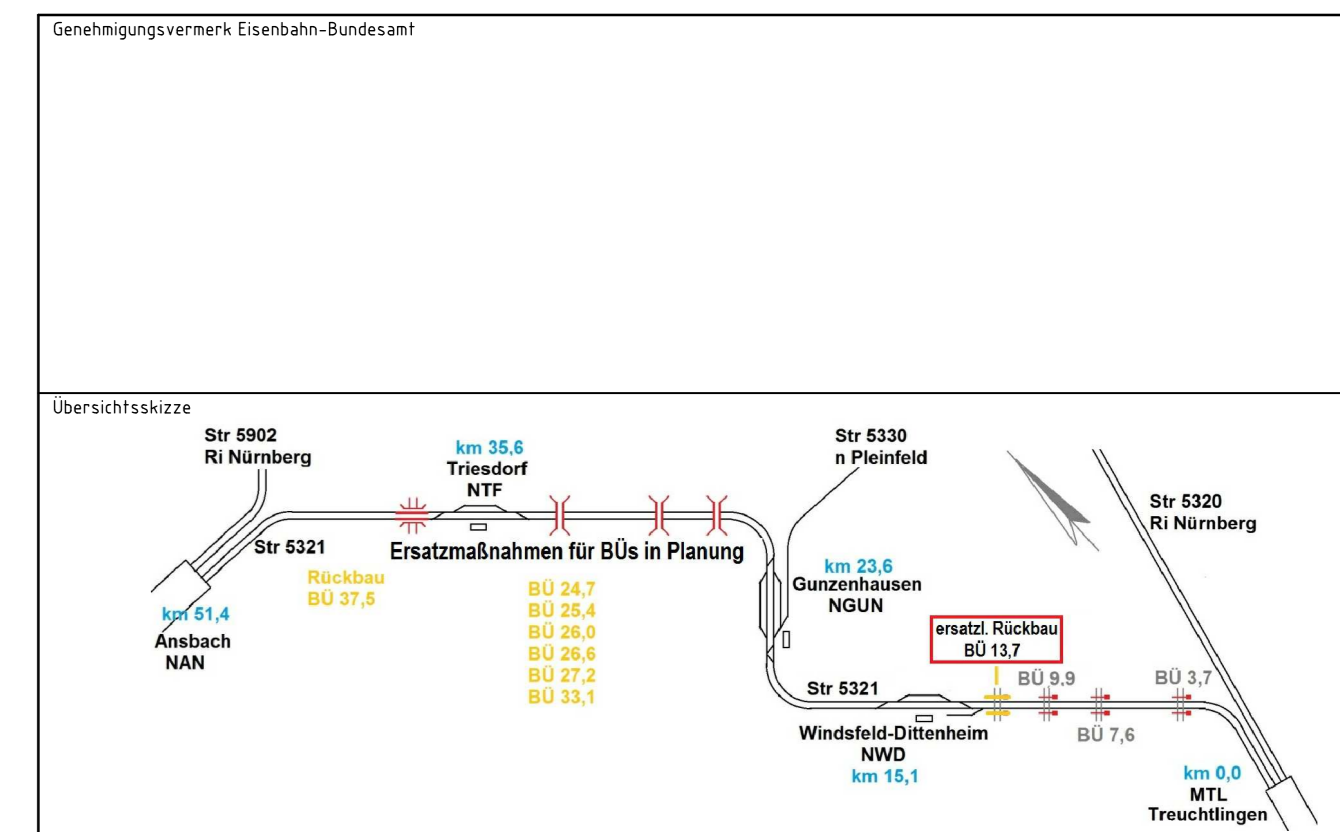

	21.11.2018
0 Ausgangsverfahren: Antragsfassung	Planungsstand
Änderungen bzw. Ergänzungen	

Genehmigungsplanung: Unterlage für eine Entscheidung nach § 18 AEG

<p>Vorhabenträger: DB Netz AG Regionalbereich Süd INP-S-M-NUR09 Sandstr. 38-40 90443 Nürnberg</p>	<p>Planverfasser: DB NETZE Gauf Rail Engineering Martin-Hoffmann-Straße 18, 12435 Berlin Tel.: 030 - 24 749-0 Fax: 030 - 24 749-104</p>	<p>Planzichen-Nr.: Projekt-Nr.: Datum Name gez. 11/2018 Heine bearb. 11/2018 Huschina gepr. 11/2018 Holtz</p> <p>Höhensystem: DHHN12 Koordinatensystem: DHDN Ursprungsplan: Blattgröße: 297 x 1540 Maßstab: 1: 1000</p>
<p>Datum Unterschrift</p>		

**Vorabmaßnahmen an BÜs für das ESTW Ansbach
Beseitigung BÜ 13,726 Wirtschaftsweg**

Lageplan

Strecke 5321
Treuchtlingen - Würzburg Hbf
Lageplan km 13,6+73 - km 14,7+66