


Schalltechnische Untersuchung

DB Netz AG, Bahnstrecke 5320 Treuchtlingen - Nürnberg

EÜ Entengraben km 54,409 und Überwerfungsbauwerk km 54,410

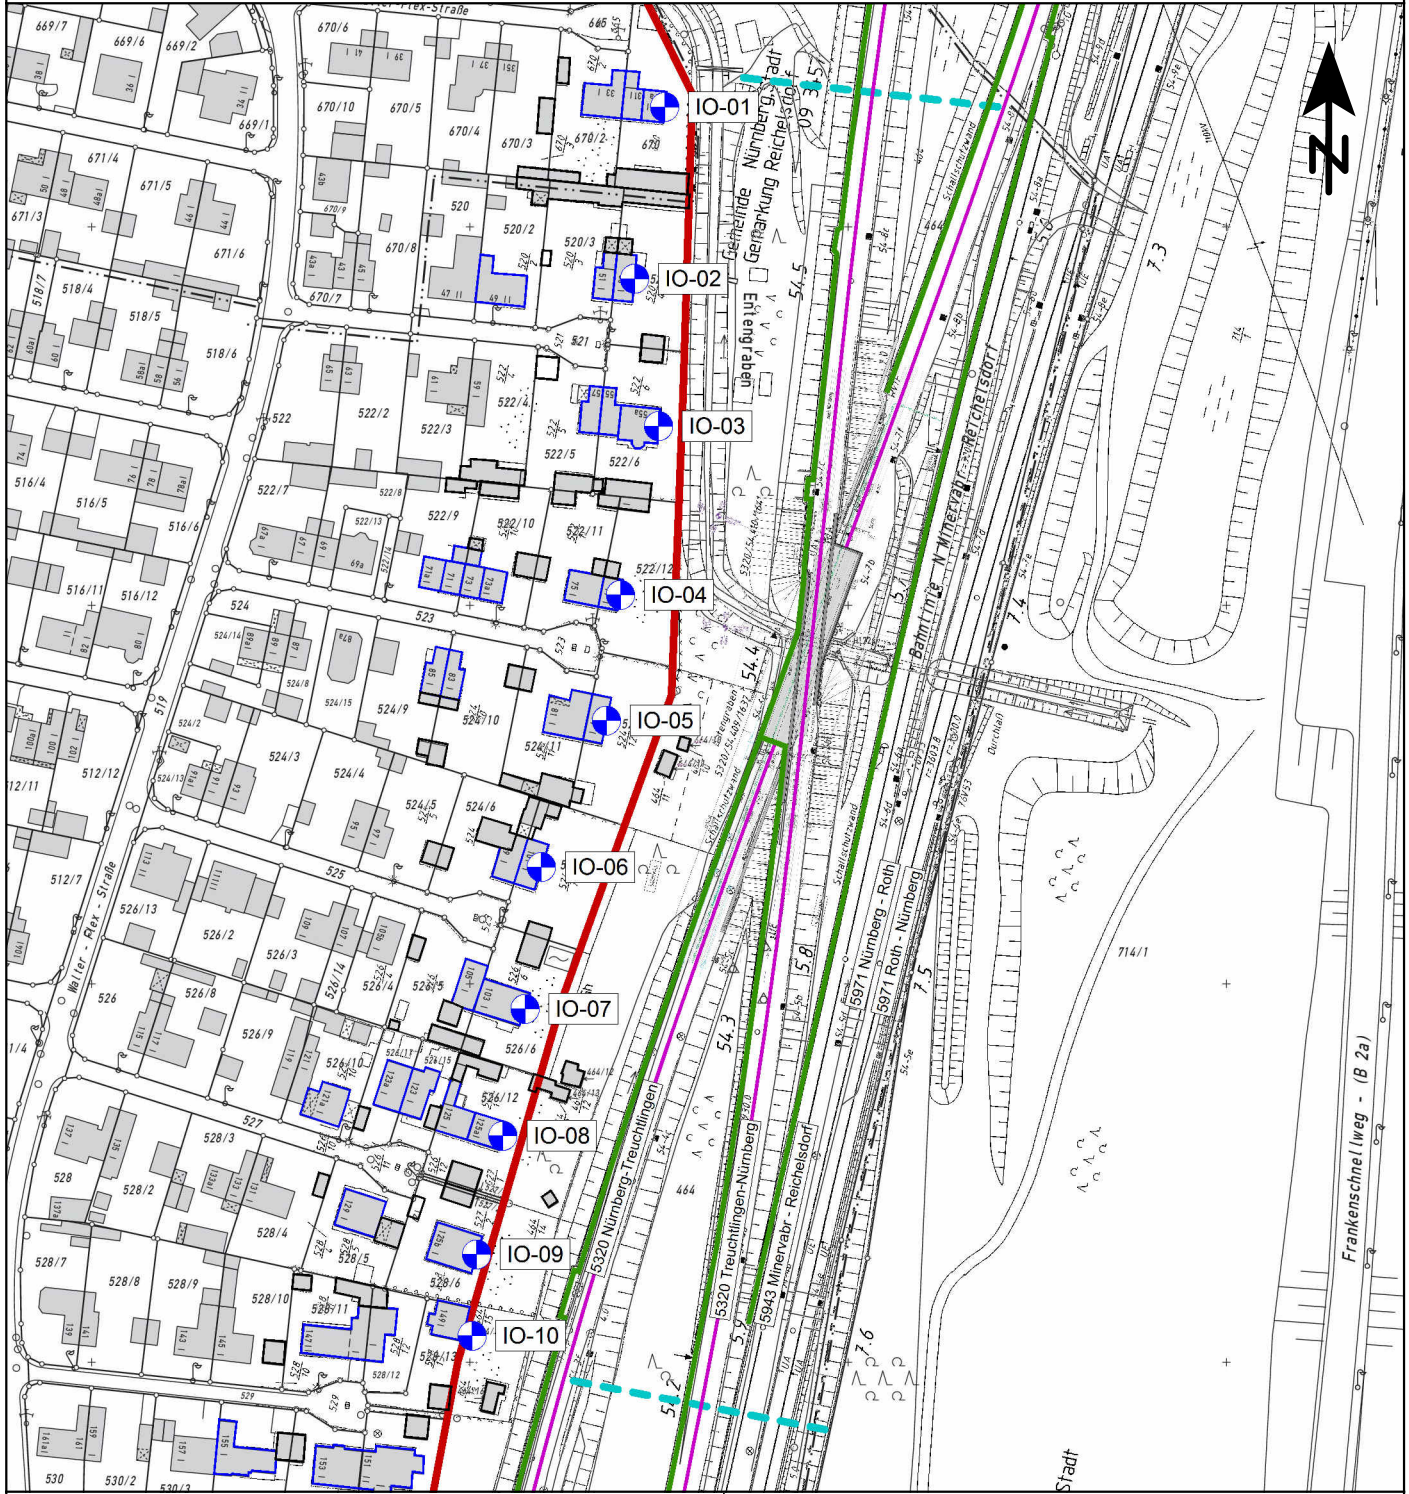

Zeichenerklärung

- - - Grenze des baulichen Eingriffs
- Schiene
- Hauptgebäude
- Nebengebäude
- Wand
- ⊕ Immissionsort
- Wohngebiete

Übersichtslageplan

Maßstab: 1:2000
 Bearbeitungsstand: 07/2016
 Projekt: 2016 863

Anlage 1

Auftraggeber:

WKP Planungsbüro für
 Bauwesen GmbH
 Karl-Marx-Str. 23
 01109 Dresden

Auftragnehmer:

emplan
 Planung + Beratung
 im Immissionsschutz
 Prinzregentenstraße 5
 86150 Augsburg
 0821/455 179 0
 info@em-plan.com