


RI\_Projekte\2021\210003\_603\_Minervestraße\_Straßenverlängerung4\_plan44\_gp\DWG\5.1\_Bestandslageplan mit Sparten.dwg, TMS\_2\_VA\_SP\_01\_LP\_0511\_06.02.2024 11:36:20\_a.steinkopf

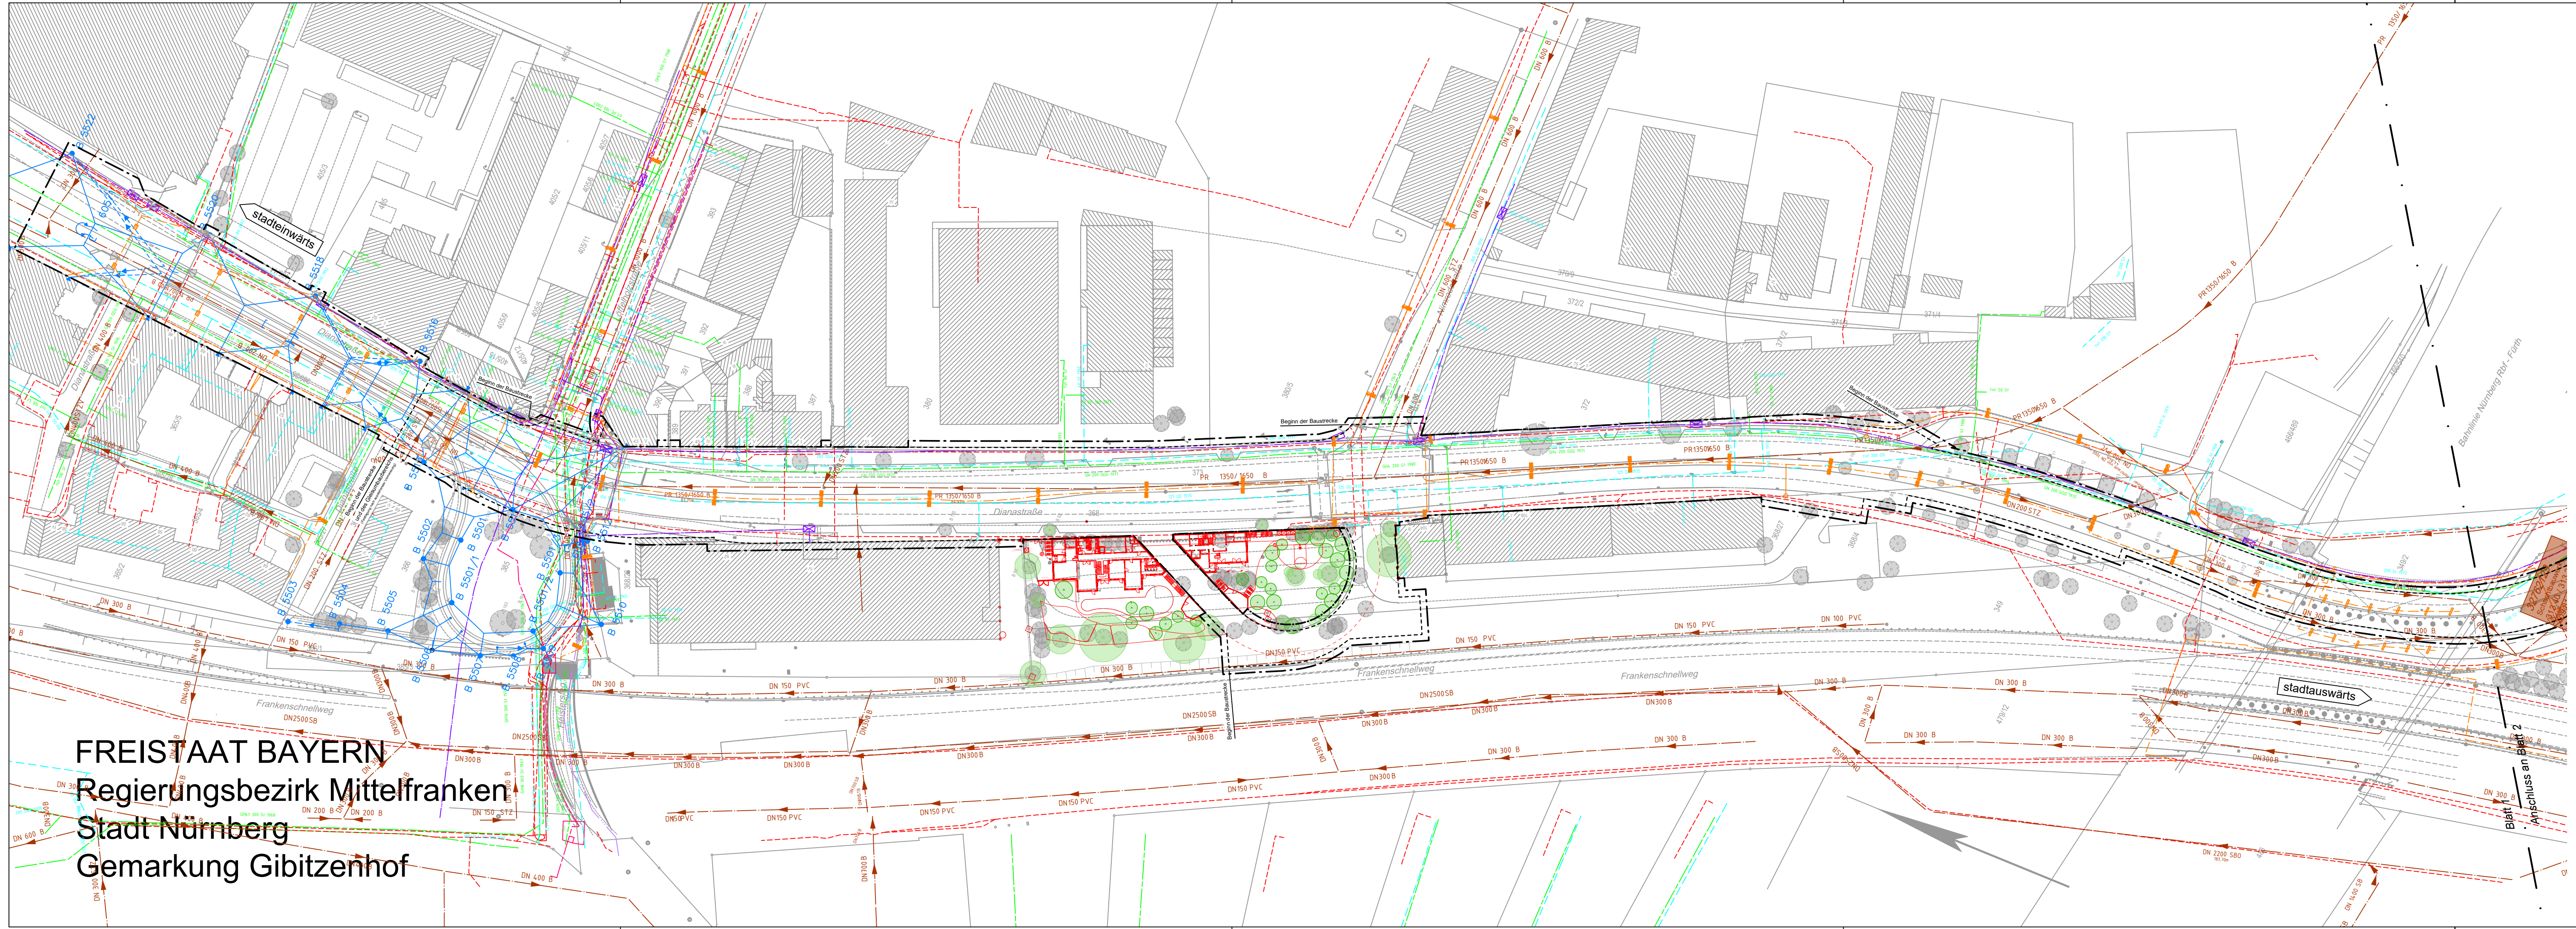

**ZEICHENERKLÄRUNG**

- Bestand
- sonstige Planung
- Darstellung nachrichtlich übernommen!

**Sparten:**

- N-ERGIE - Trinkwasser
- N-ERGIE - Gas
- N-ERGIE - Strom
- N-ERGIE - Fernwärme
- SUN - Kanal
- Straßenbeleuchtung
- Fahrleitung
- Feuerwehr / geplanter Verlauf
- LSA
- LSA stillgelegt

**Sonstiges:**

- - - Umbauende
- - - Baufeldende (Planfeststellungsgrenze)

Leitungsinformationen nicht zur Maßentnahme geeignet.  
Darstellung nachrichtlich übernommen.

**FREISTAAT BAYERN**  
Regierungsbezirk Mittelfranken  
Stadt Nürnberg  
Gemarkung Gibitzenhof

**VERKEHRSPLANUNGSAMT**

**Feststellungsentwurf**

Verkehrsplanungsamt  
Nürnberg, den 26.01.2024

gez. Jülich Jülich      gez. Wunder Wunder (4921)

bearbeitet im Auftrag von VPL:

**Emch + Berger GmbH**  
Ingenieure und Planer Nürnberg  
90443 Nürnberg  
Am Pläner 33 Tel.: 0911/92634-0  
http://www.emchundberger.de

Nürnberg, den 26.01.2024  
Unterschrift gez. K. Prüßner

**Unterlage: 5.1.1**  
PKM: TMS\_2\_VA\_SP\_01\_LP\_0511\_

**Straßenbahnverlängerung  
Minervestraße**

**Bestandslageplan mit Sparten  
Blatt 1**

Maßstab: 1 : 1000

Lagebezug: DHDN 12° / Status 120  
Höhenbezug: DHDN 2016 / Status 170

| BEAR. | DATUM   | NAME     |
|-------|---------|----------|
| GEZ.  | 01/2024 | Bayer    |
| GEPR. | 01/2024 | Strempel |
|       | 01/2024 | Tobehn   |

| ANDERUNGEN | DATUM | NAME | GEPR. | ART DER ÄNDERUNG |
|------------|-------|------|-------|------------------|
| 1          |       |      |       |                  |
| 2          |       |      |       |                  |
| 3          |       |      |       |                  |
| 4          |       |      |       |                  |
| 5          |       |      |       |                  |