


RL\_Projekte\2021\210003\_603\_Minervastraße\_StraBa\_Verlängerung\4\_plan\44\_gp\DWG\5.3\_Trasserungslageplan\_Straßenbahn.dwg, TMS\_4\_VA\_GT\_02\_LP\_0531\_06.02.2024 11:44:58, a.steinkopf

FREISTAAT BAYERN  
Regierungsbezirk Mittelfranken  
Stadt Nürnberg  
Gemarkung Gibitzenhof

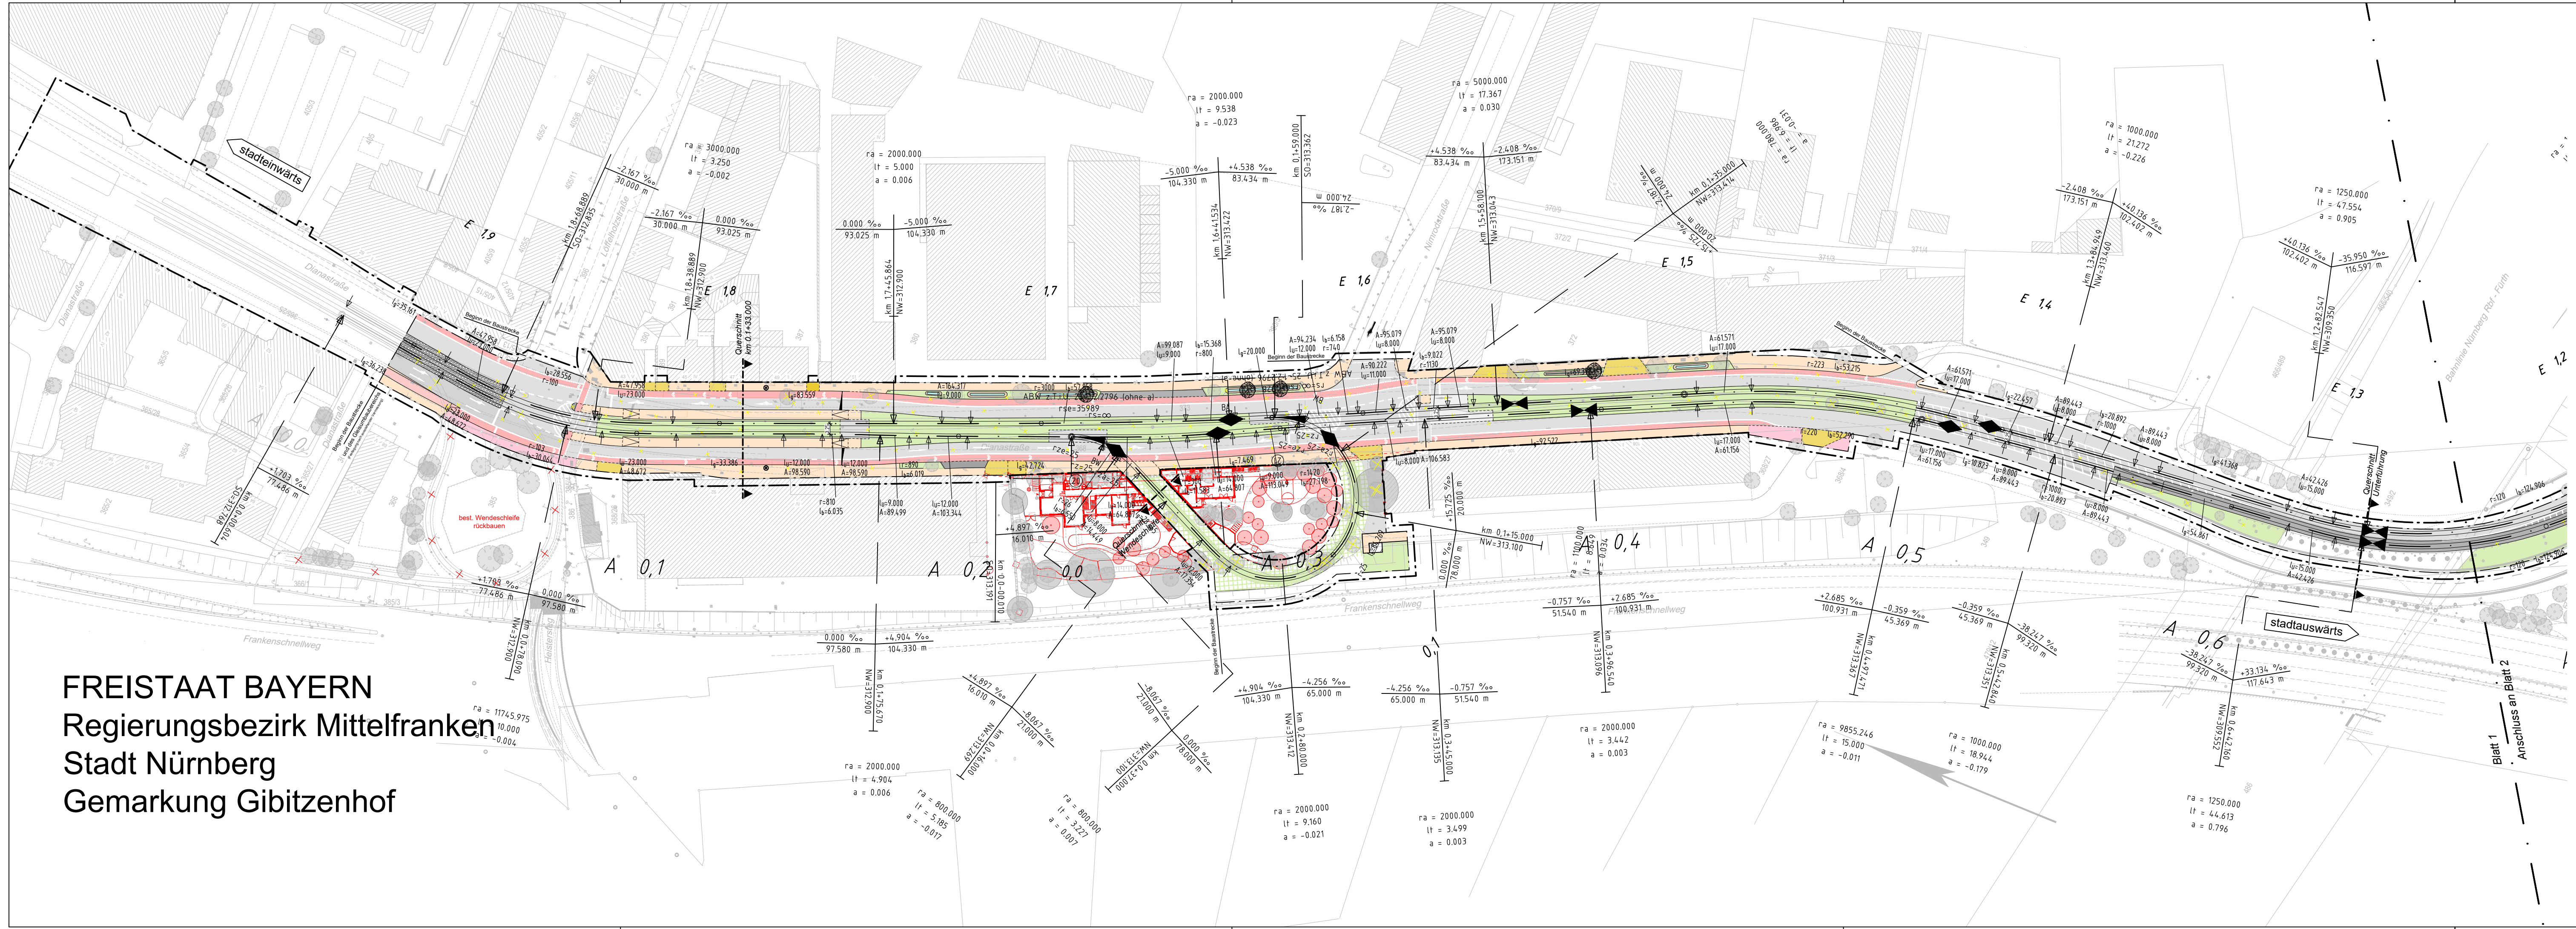


**ZEICHENERKLÄRUNG**

- Bestand
- Planung Verkehrsanlagen
- sonstige Planung
- Darstellung nachrichtlich übernommen!**

**Planung Straßenbahn:**

- Streckenachse Straßenbahntrasse mit km-Beschriftung (A stadtauswärtige Richtung, E stadteinwärts)
- Rasengleis (Rasengittersteine)
- Straßenbahngleis mit Asphaltendeckung
- Straßenbahngleis mit Schotterendeckung
- besonderer Bahnkörper (Unterführung)
- sonstige befestigte Fläche (Kreuzung Nimrodstraße)
- Straßengrünnebenfläche

**Neigungsbruchpunkt mit Angabe von:**

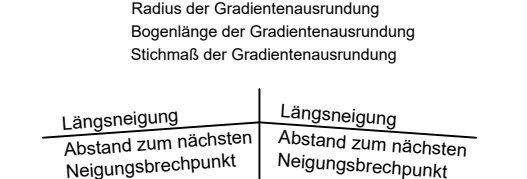

- UA / UE Übergangsbogen Anfang / -Ende
- BA / BE Bogenanfang /-ende
- l<sub>u</sub> Übergangsbogenlänge [m]
- A Kloithodenparameter [m]
- l<sub>g</sub> Geradenlänge [m]
- r Radius [m]
- l<sub>b</sub> Bogenlänge [m]
- rse/rsa Stammgleisradius Ende/ -Anfang [m]
- rze/rza Radiuszweiggleis Ende / -Anfang [m]
- A 0,0 Kilometrierung Stadtauswärtiges Gleis
- E 1,9 Kilometrierung Stadteinwärtiges Gleis
- IBW 100-1,7 Innenbogenweiche, Radius =100m, Verhältnis 1:7
- ABW 25-1,2,2796 Außenbogenweiche, Radius =25m, Verhältnis 1:2, 2796

**Sonstiges:**

- Umbauende
- Baufeldende (Planfeststellungsgrenze)
- Baustelleneinrichtungsfläche

Farbige Darstellung entspricht der für den Ausbau benötigten Flächen!

<b>VERKEHRSPLANUNGSAMT</b>				
<b>Feststellungsentwurf</b>		Unterlage: 5.3.1 PKM: TMS_4_VA_GT_02_LP_0531_		
Verkehrsplanungsamt	<b>Straßenbahnverlängerung Minervastraße</b>			
Nürnberg, den 26.01.2024	<b>Trasserungslageplan Straßenbahn Blatt 1</b>			
gez. Jülich Jülich	gez. Wunder Wunder (4921)	Maßstab: 1 : 1000		
bearbeitet im Auftrag von VPL:		Lagebezug: DHDN 12° / Status 120	BEAR. 01/2024 Bayer	
		Höhenbezug: DHDN 2016 / Status 170	GEPR. 01/2024 Steinkopf	
Emch + Berger GmbH Ingenieure und Planer Nürnberg 90443 Nürnberg Am Pläner 33 Tel.: 0911 / 92634 - 0 http://www.emchundberger.de		ART DER ÄNDERUNG		
		DATUM	NAME	GEPR.
		1		
		2		
		3		
4				
5				
Nürnberg, den 26.01.2024				
Unterschrift		gez. K. Prüßner		