


FREISTAAT BAYERN
Regierungsbezirk Mittelfranken
Stadt Nürnberg
Gemarkung Gibitzenhof



- ZEICHENERKLÄRUNG**
- Bestand
 - Planung Verkehrsanlagen
 - sonstige Planung
 - Darstellung nachrichtlich übernommen!

- Planung Straßenbahn:**
- Streckenachse Straßenbahntrasse mit km-Beschriftung (A stadtauswärtige Richtung, E stadteinwärts)
 - Rasengleis (Rasengittersteine)
 - Straßenbahngleis mit Asphaltendeckung
 - Straßenbahngleis mit Schotterendeckung
 - besonderer Bahnkörper (Unterführung)
 - sonstige befestigte Fläche (Kreuzung Nimrodstraße)
 - Straßengrünflächen

- Neigungsbrechpunkt mit Angabe von:**
- Radius der Gradientenansundung
 - Bogenlänge der Gradientenansundung
 - Stichmaß der Gradientenansundung
- Gradienten**
- Gradientenbrennpunkt
 - Gradiententiefpunkt
- Neigungswinkel**
- Längsneigung
 - Abstand zum nächsten Neigungsbrechpunkt
 - Abstand zum nächsten Neigungsbrechpunkt

- UA / UE Übergangsbogen Anfang / -Ende
BA / BE Bogenanfang / -ende
l₀ Übergangsbogenlänge [m]
A Klothoidenparameter [m]
l_g Geradenlänge [m]
r Radius [m]
l_b Bogenlänge [m]
r_{se}/r_{sa} Stammgleisradius Ende / -Anfang [m]
r_{ze}/r_{za} Radiuszweiggleis Ende / -Anfang [m]
A 0,0 Kilometrierung Stadtauswärtiges Gleis
E 1,9 Kilometrierung Stadteinwärtiges Gleis
IBW 100-117 Innenbogenweiche, Radius =100m, Verhältnis 1:7
ABW 25-112,2796 Außenbogenweiche, Radius =25m, Verhältnis 1:2, 2796

- Sonstiges:**
- Umbauende
 - Baufeldende (Planfeststellungsgrenze)
 - Baustelleneinrichtungsfläche

Farbige Darstellung entspricht der für den Ausbau benötigten Flächen!

VERKEHRSPLANUNGSAMT

NÜRNBERG

Feststellungsentwurf

Unterlage: 5.3.2
PKM: TMS_4_VA_GT_02_LP_0532_

Verkehrsplanungsamt

Nürnberg, den 26.01.2024

gez. Jülich
Jülich

gez. Wunder
Wunder (4921)

Straßenbahnverlängerung
Minervastraße

Trassierungslageplan Straßenbahn
Blatt 2

Maßstab: 1 : 1000

BEAR. 01/2024

DATUM 01/2024

NAME Bayer

bearbeitet im Auftrag von VPL:

Emch + Berger GmbH
Ingenieure und Planer Nürnberg
90443 Nürnberg
Am Rinder 35, Tel. 0911 1 60834-0
http://www.emchundberger.de

Nürnberg, den 26.01.2024

Unterschrift gez. K. Prüßner

ANÄNDERUNGEN

DATUM	NAME	GEPR.	ART DER ÄNDERUNG
1			
2			
3			
4			
5			