


R:\Projekte\2021\10003_603_Minervastra_003_Minervastra_Breite_Verlaengerung\plan4_gd\DWG\102_Lageplan Grunderwerb.dwg TMS_4_VA_GE_02-LP_1022_06.02.2024 11:48:59 a.sienkopf



- ZEICHENERKLÄRUNG**
- Bestand
 - Planung Verkehrsanlagen
 - Rückbau / Abbruch
 - Baumfällung
 - sonstige Planung
 - Darstellung nachrichtlich übernehmen!
 - neuer Baumstandort

- Grunderwerb:**
- zu erwerbende Fläche
 - vorübergehend in Anspruch zu nehmende Fläche

03.1	14/2	7772 m²	lfd. Nr. / Flurstück / Größe des Flurstücks
03.1	100 m²	1	lfd. Nr. im Grunderwerbsverzeichnis / Größe der Teilfläche
03.2	110 m²	2	vorübergehend in Anspruch zu nehmende Fläche

- Flurstücksgrenze
- 180/6 Flurstücksnummer

- Sonstiges:**
- Umbauende
 - Baufeldende (Planfeststellungsgrenze)
 - Baustelleneinrichtungsfläche

- Fahrleitung:**
- Fahrleitungsmast Planung
 - Fahrleitungsmast Bestand
 - Spanndraht

VERKEHRSPLANUNGSAMT

Feststellungsentwurf

Unterlage: 10.2.2

PKM: TMS_4_VA_GE_02-LP_1022_

Verkehrsplanungsamt

Nürnberg, den 26.01.2024

gez. Jülich Jülich

gez. Wunder Wunder (4921)

bearbeitet im Auftrag von VPL:

Emch + Berger GmbH

Ingenieure und Planer Nürnberg

Am Planer 25, Tel. 0911 7 60834-0

http://www.emchundberger.de

Nürnberg, den 26.01.2024

Unterschrift gez. K. Prüßner

Straßenbahnverlängerung

Minervastraße

Lageplan Grunderwerb

Blatt 2

Maßstab: 1 : 1000	BEAR. 01/2024	DATUM 01/2024	NAME Bayer
Lagebezug: DHN 12° / Status 120	GEZ. 01/2024	GEPR. 01/2024	Aktürk Tobehn
Höhenbezug: DHN 2016 / Status 170	ART DER ÄNDERUNG		
ÄNDERUNGEN	DATUM	NAME	GEPR.
1			
2			
3			
4			
5			

FREISTAAT BAYERN
Regierungsbezirk Mittelfranken
Stadt Nürnberg
Gemarkung Gibitzenhof

Haltestelle
Minervaplatz

Haltestelle
Finkenbrunn