


R:\Projekte\2021\210003_003_Minervastrasse_Breite_Verlängerung\plan4_lageplan Einzelzugflächen.dwg, TMS_4_VA_EW_02_LP_1832_-, 06.02.2024 11:53:55, a.steinke



ZEICHENERKLÄRUNG

- Bestand
- Planung Verkehrsanlagen
- Rückbau / Abbruch
- Baumfällung
- sonstige Planung
- Darstellung nachrichtlich übernommen!
- neuer Baumstandort

Entwässerung:

- Regenentwässerung über Flächenversickerung: Rasengleis
- Regenentwässerung über Flächenversickerung: Rasengittersteine
- Regenentwässerung über Flächenversickerung: Mulden

Einzugsflächennummer

Abflussbeiwert / Versickerungsbeiwert

Resultierende Gesamtfläche

Nr.: 002

Teilflächen

A=1047,0 m²

Sonstiges:

- Umbauende
- Baufeldende (Planfeststellungsgrenze)
- Baustelleneinrichtungsfläche

Farbige Darstellung entspricht der für den Ausbau benötigten Flächen!

VERKEHRSPLANUNGSAMT

NÜRNBERG

Feststellungsentwurf

Unterlage: 18.3.2

PKM: TMS_4_VA_EW_02_LP_1832_-

Verkehrsplanungsamt

Nürnberg, den 26.01.2024

gez. Jülich

gez. Wunder

Jülich

Wunder (4921)

bearbeitet im Auftrag von VPL:

Emch + Berger GmbH

Ingenieure und Planer Nürnberg

90443 Nürnberg

Ans/Phone: 0911 90834-0

http://www.emchundberger.de

Nürnberg, den 26.01.2024

Unterschrift

gez. K. Prüßner

Straßenbahnverlängerung Minervastrasse

Lageplan Einzugsflächen Blatt 2

Maßstab: 1 : 1000

BEAR. 01/2024

DATUM 01/2024

NAME Tobehn

Lagebezug: DHDN 12° / Status 120

GEZ. 01/2024

Steinkopf

Höhenbezug: DHDN 2016 / Status 170

GEPR. 01/2024

Tobehn

ART DER ÄNDERUNG

ÄNDERUNGEN	DATUM	NAME	GEPR.
1			
2			
3			
4			
5			