


R:_Projekte\2017\170062_601_Ostendstraße_BA 2\4_plan\44_gp\DWG\10.2_Lageplan Grunderwerb.dwg, 10.2.2_Lageplan Grunderwerb_Detail 1 - M 1_250, 20.02.2019 12:35:08, a.steinkopf

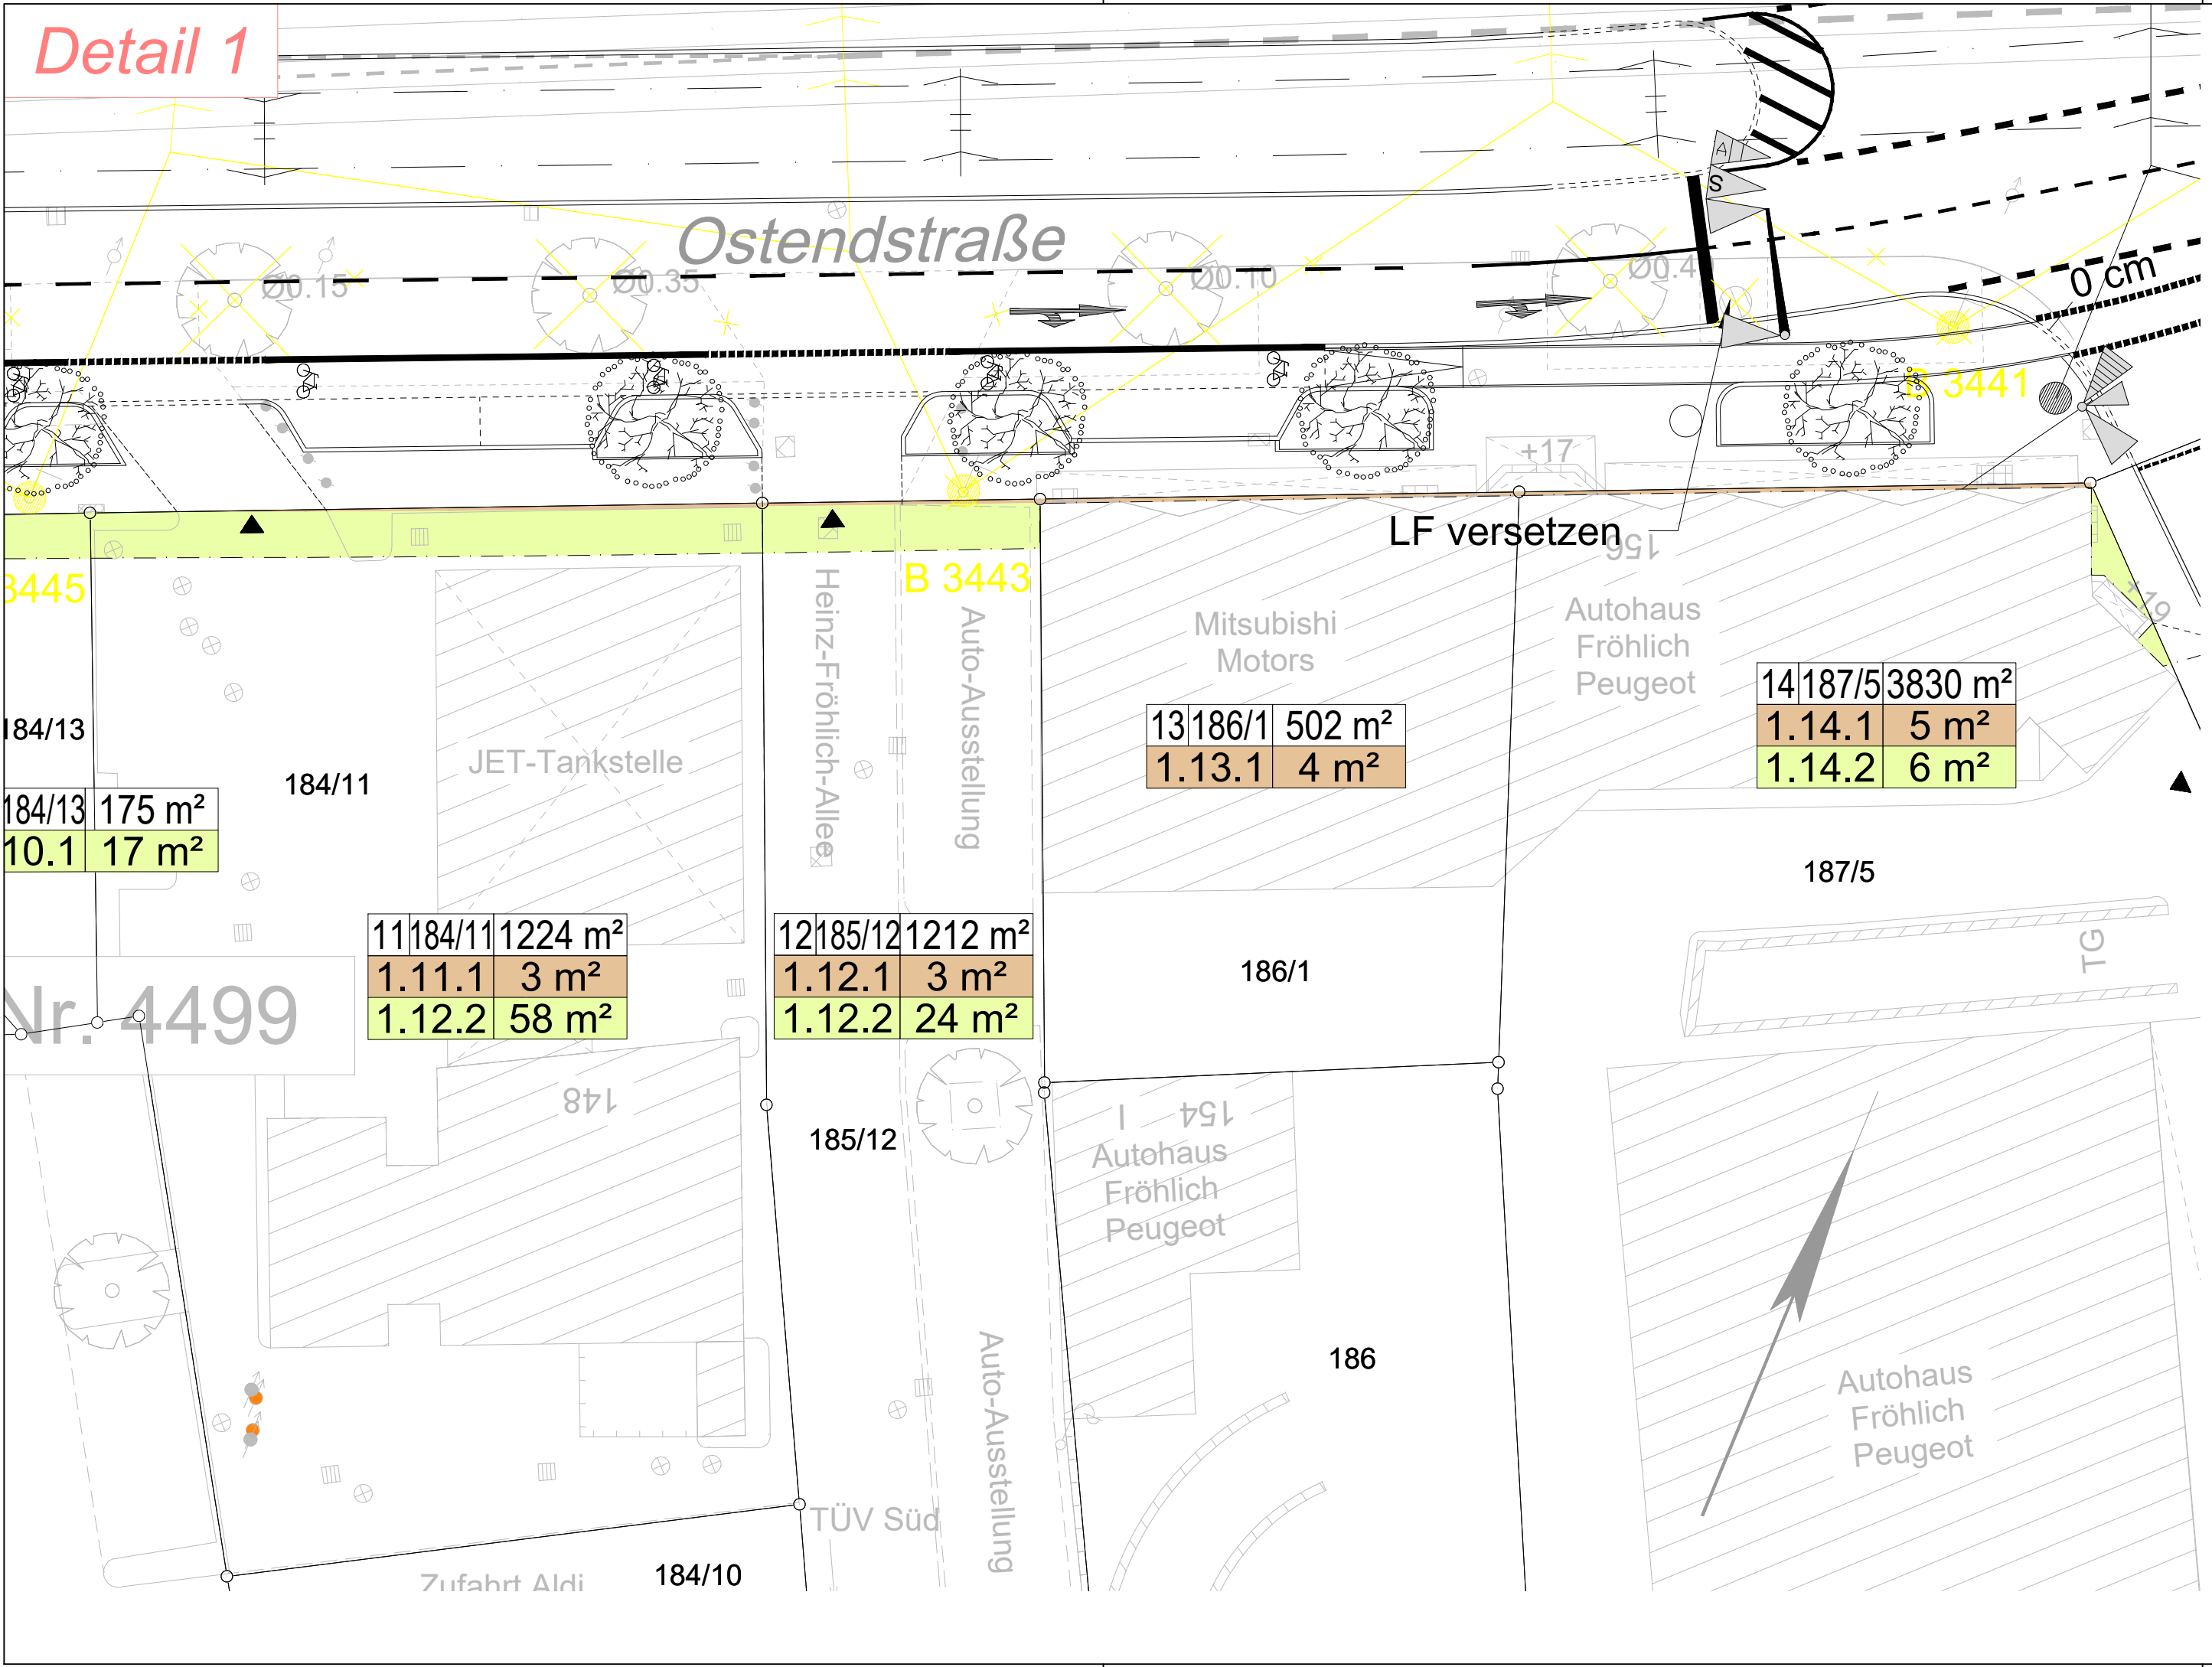

ZEICHENERKLÄRUNG

- Bestand
- Planung (betrifft diese Maßnahme von Stadt Nürnberg und VAG)
- sonstige Planungen (z. B. Maßnahme Hochbauamt) - Darstellung nur nachrichtlich

Grunderwerb:

- zu erwerbende Fläche
- vorübergehend in Anspruch zu nehmend Fläche
- mögl. Rückgabefläche
- geplanter Gebäudeabbruch

Fahrleitung:

- Fahrleitungsmast neu
- Fahrleitungsmast Bestand
- Fahrleitungsmast Abbruch
- Spanndraht

- Flur / Flurstück / Größe des Flurstücks
- lfd. Nr. im Grunderwerbsverzeichnis / Größe der Teilfläche
2. Nr. des Grunderwerbsplanes
34. lfd. Nr. des betroffenen Flurstückes
1. Teilflächen eines Flurstückes

- Flurstücksgrenze
- Flurstücksnummer

Sonstiges:

- Planfeststellungsgrenze
- Baufeldgrenze

VERKEHRSPLANUNGSAMT																																	
Feststellungsentwurf		10.2.2																															
Verkehrsplanungsamt Nürnberg, den 15.02.2019 Unterschrift gez. Wunder gez. Jülich (4921)		OSTENDSTRASSE BA II Bereich zwischen Cheruskerstraße und der Lechnerstraße																															
SÖR Nürnberg, den 15.02.2019 Unterschrift gez. Daume		Lageplan Grunderwerb Detail 1																															
bearbeitet im Auftrag von VPL:		Maßstab: 1: 250																															
Emch + Berger GmbH Ingenieure und Planer Nürnberg 90443 Nürnberg Am Plärrer 33 Tel.: 0911 / 92634 - 0 http://www.emchundberger.de		<table border="1" style="width: 100%; border-collapse: collapse;"> <tr> <td></td> <td>DATUM</td> <td>NAME</td> <td>GEPR.</td> <td>ART DER ÄNDERUNG</td> </tr> <tr> <td>BEAR.</td> <td>02/2019</td> <td>Gajowski</td> <td></td> <td></td> </tr> <tr> <td>GEZ.</td> <td>02/2019</td> <td>Steinkopf</td> <td></td> <td></td> </tr> <tr> <td>GEPR.</td> <td>02/2019</td> <td>Prüßner</td> <td></td> <td></td> </tr> </table>			DATUM	NAME	GEPR.	ART DER ÄNDERUNG	BEAR.	02/2019	Gajowski			GEZ.	02/2019	Steinkopf			GEPR.	02/2019	Prüßner												
			DATUM	NAME	GEPR.	ART DER ÄNDERUNG																											
BEAR.	02/2019	Gajowski																															
GEZ.	02/2019	Steinkopf																															
GEPR.	02/2019	Prüßner																															
Nürnberg, den 15.02.2019 Unterschrift gez. K. Prüßner		<table border="1" style="width: 100%; border-collapse: collapse;"> <tr> <td style="writing-mode: vertical-rl; transform: rotate(180deg);">ÄNDERUNGEN</td> <td></td> <td></td> <td></td> <td></td> </tr> <tr> <td>1</td> <td></td> <td></td> <td></td> <td></td> </tr> <tr> <td>2</td> <td></td> <td></td> <td></td> <td></td> </tr> <tr> <td>3</td> <td></td> <td></td> <td></td> <td></td> </tr> <tr> <td>4</td> <td></td> <td></td> <td></td> <td></td> </tr> <tr> <td>5</td> <td></td> <td></td> <td></td> <td></td> </tr> </table>		ÄNDERUNGEN					1					2					3					4					5				
ÄNDERUNGEN																																	
1																																	
2																																	
3																																	
4																																	
5																																	