




ZEICHENERKLÄRUNG

- Bestand
Planung (betrifft diese Maßnahme von Stadt Nürnberg und VAG)
sonstige Planungen (z. B. Maßnahme Hochbauamt) - Darstellung nur nachrichtlich

Planung:

- Fahrbahn mit Achse
Straßennebengrün
Radweg
Gehweg
Parkstreifen
Zufahrt mit Bordabsenkung
Gründfläche
Gehweg mit Zufahrt
fugenoffener Belag
Rasengittersteine
mögl. Rückabfläche

Fahrleitung:

- Fahrleitungsmast neu
Fahrleitungsmast Bestand
Fahrleitungsmast Abbruch
Spanndraht

Planung Straßenbahn:

- Streckenachse Straßenbahntrasse
Rasengleis (mit TAB-Zulassung)
Straßenbahngleis mit Asphaltendeckung (mit TAB-Zulassung)
Wartehalle
blindengerechter signaltechnischer Ausbau

Sonstiges:

- Planfeststellungsgrenze
Baufeldgrenze
neuer Baustandort
Baumfällung
Fahrradabstellanlage
Rückabfläche
geplanter Gebäudeabbruch

Leitungsinformationen nicht zur Maßentnahme geeignet

Sparten:

- Bestand:
Fernmeldeleitung
E-Leitung
Gas
Trinkwasser
Mischwasserkanal
MW-Sammler
MW-sillegiert
Regenwasserkanal
Drainage
Straßenbeleuchtung
SÖR/V-S
Druckluft
- geplant:
geplante Regenwasserleitung
Entwässerung "Staub-Areal"
Straßenablauf
Schacht
Gleisentwässerungskästen

Regelungsverzeichnis:

- 005: Neubau Radweg km 0,550 - 0,554
Kurzbezeichnung
Lfd. Nummer aus dem Regelungsverzeichnis
- Straßenanpassungen
Gleisanlagen mit Entwässerung
Fahrleitung
Haltestelle
Anpassung Lichtsignalanlagen
Beleuchtung
konstruktive Maßnahmen
sonstige Maßnahmen
Spartenanpassung
Landschaftspflegerische Maßnahmen

VERKEHRSPLANUNGSAMT		11.2	
Feststellungsentwurf		OSTENDSTRASSE BA II Bereich zwischen Cheruskstraße und der Lechnerstraße	
Verkehrsplanungsamt Nürnberg, den 15.02.2019 Unterschrift: gez. Wunder		Lageplan Regelungsverzeichnis	
SOR Nürnberg, den 15.02.2019 Unterschrift: gez. Daume		Maßstab: 1: 500	
bearbeitet im Auftrag von VPL:		BEAR. DATUM NAME GEZ. 02/2019 Gapsch/Herrig GEPR. 02/2019 Prof. Dr.	
Erich + Berger GmbH Ingenieur- und Planer Nürnberg 90443 Nürnberg Am Markt 2, Tel. 0911 170002-0 Fax 0911 170002-100 Nürnberg, den 15.02.2019 Unterschrift: gez. K. Prüßner		ART DER ÄNDERUNG 1 2 3 4 5	