




Schnitt A-A:

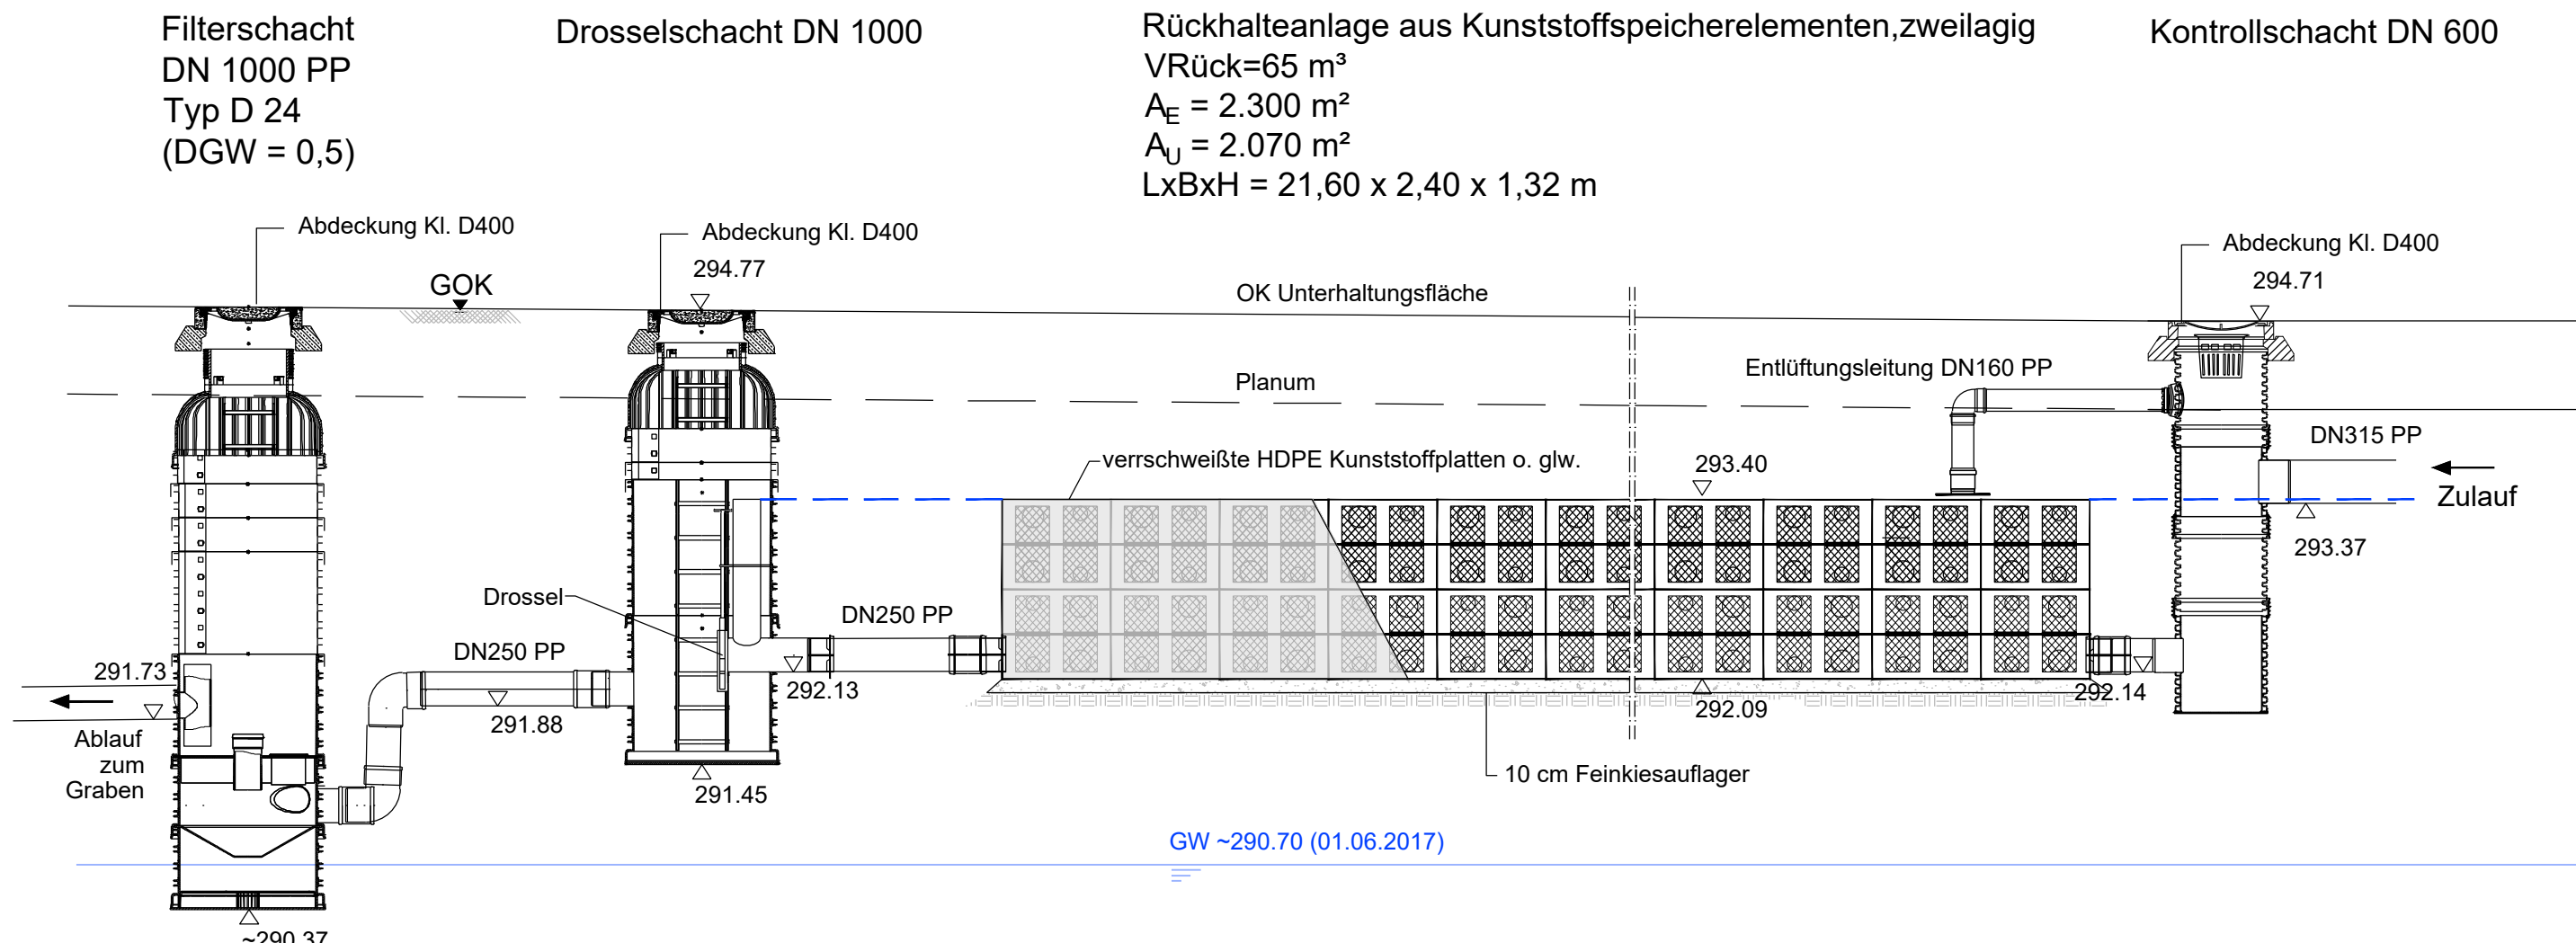

Querschnitt

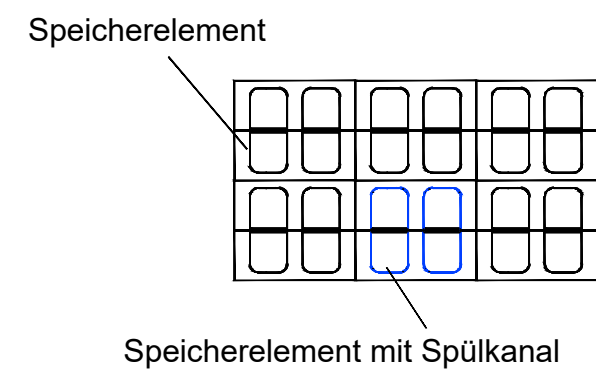

Grundriss

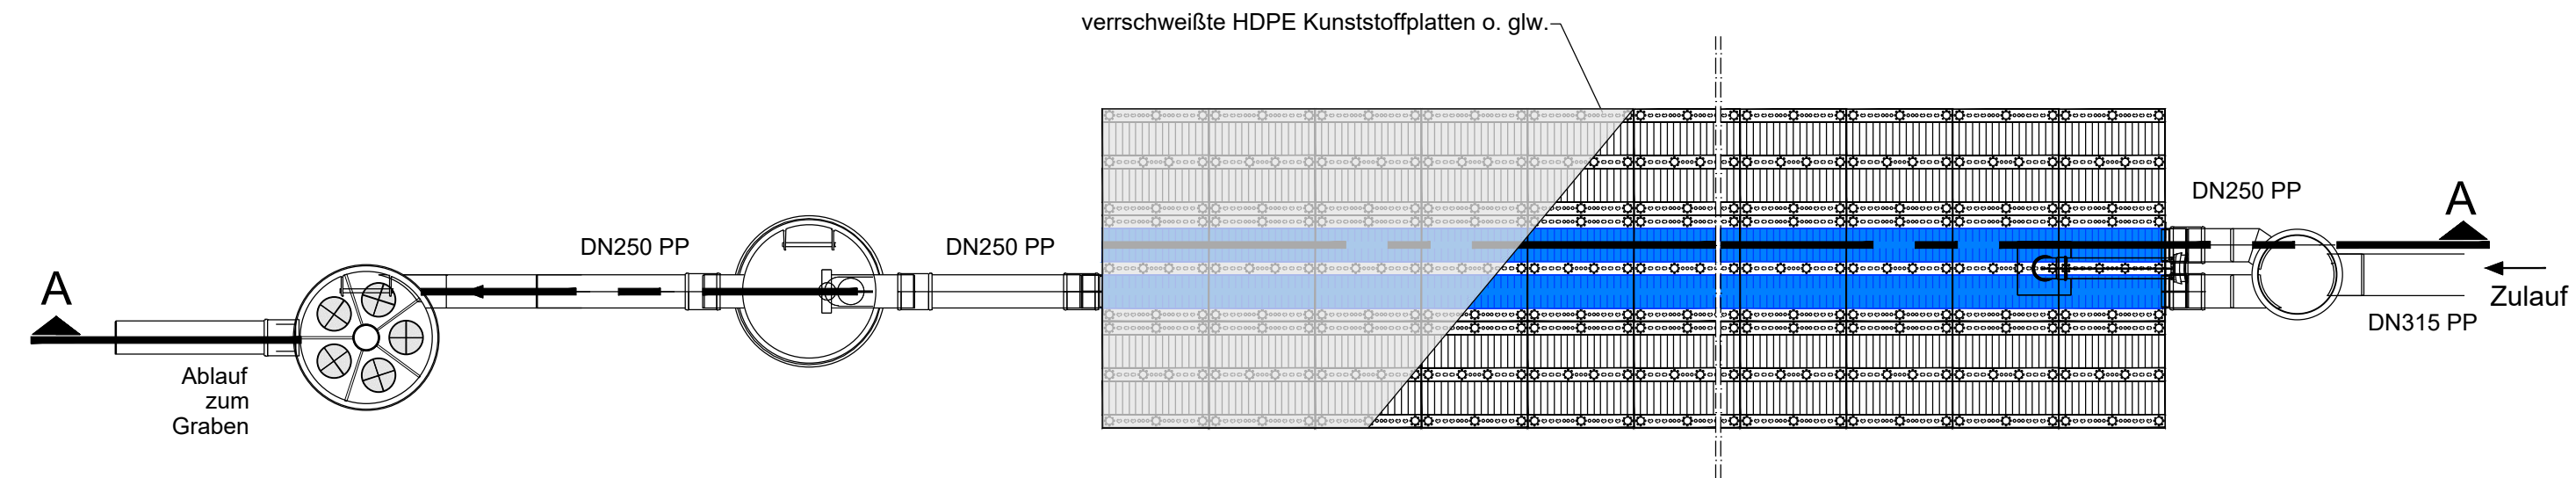

Endgültige Abmessungen nach statischen, konstruktiven und wirtschaftlichen Erfordernissen.


Planverfasser: GRASSL BERATENDE INGENIEURE BAUWESEN	Ingenieurbüro Grassl GmbH	
	Machtlfinger Straße 5	
	81379 München	
	Tel.: 089/410737-700, Fax: 089/410737-800, Email: muenchen@grassl-ing.de	
	Datum	Zeichen
bearbeitet:	04.12.2019	Rä
gezeichnet:	04.12.2019	Rä
geprüft: München, den		
 (Dipl.-Ing. Univ. Florian Miller)		

Stadt Herzogenaurach, Tiefbauamt Marktpl. 11, 91074 Herzogenaurach	Datum	Zeichen
	geprüft	25.01.2020

Staatliches Bauamt Nürnberg Zollhof 6, 90443 Nürnberg	Datum	Zeichen
	geprüft	25.01.2020


Nr.	Art der Änderung	Datum	Zeichen

FESTSTELLUNGSENTWURF

Vorhabensträger:  STADT HERZOGENAURACH Straße / Abschn.-Nr. / Station: St2263_430_0,000 bis St2263_460_0,945	Stadt Herzogenaurach Marktplatz 11 91074 Herzogenaurach Tel.: 09132/901-0, Fax: 09132/901-119 Email: rathaus@herzogenaurach.de	Unterlage / Blatt-Nr.: 18.3 / 1 Bauwerksplan Regenrückhalteanlage RRA1 Bau-km 0+465 rechts Maßstab: 1 : 50
---	--	--

Neubau der Ortsumfahrung Niederndorf - Neuses

Gemeindliche Baulast GVS Bau-km 0+000 bis Bau-km 3+526
 Gemeindliche Sonderbaulast St2263 Bau-km 3+526 bis Bau-km 5+100

aufgestellt: Stadt Herzogenaurach  Dr. German Hacker, 1. Bürgermeister Herzogenaurach, 01.07.2020	
--	--