



Schnitt A-A

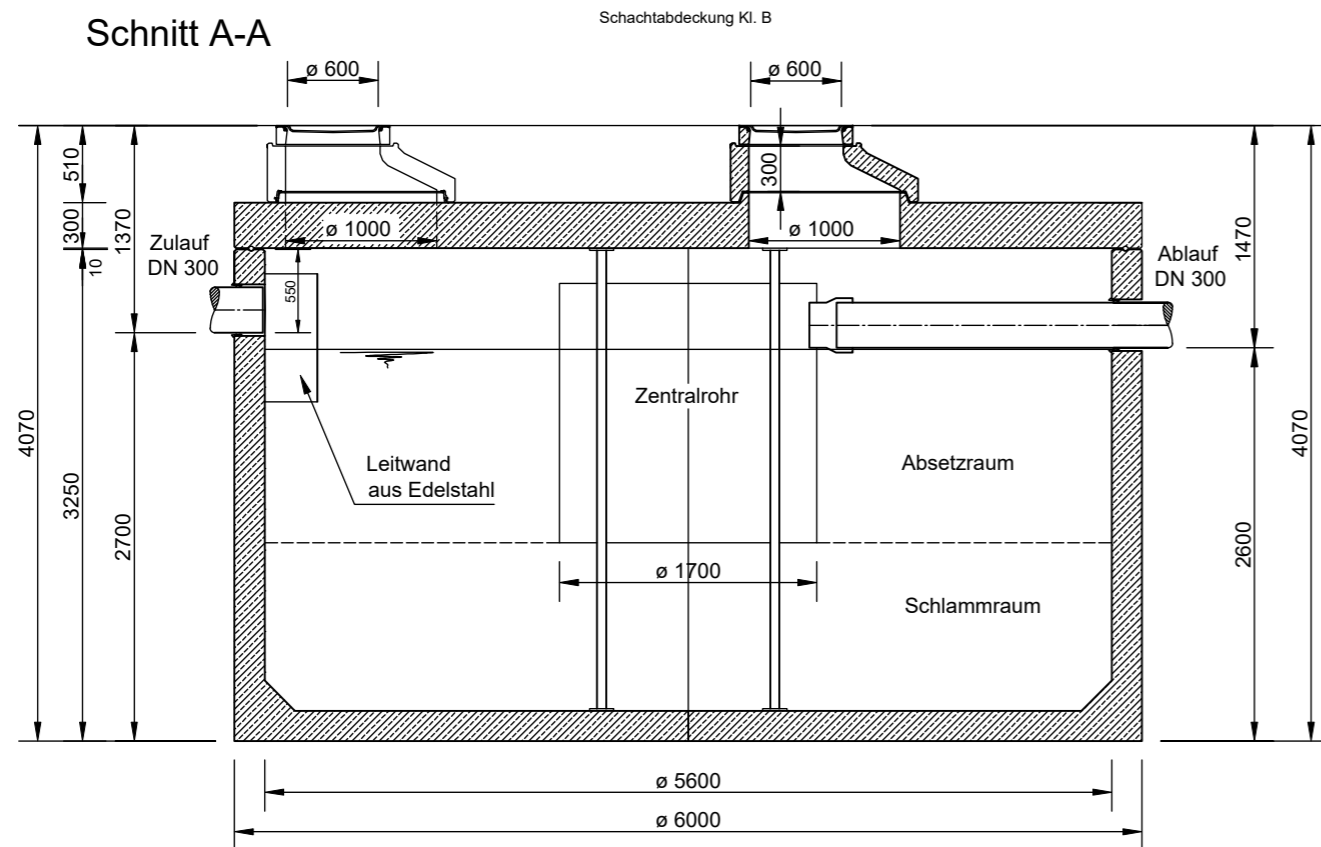

Grundriss

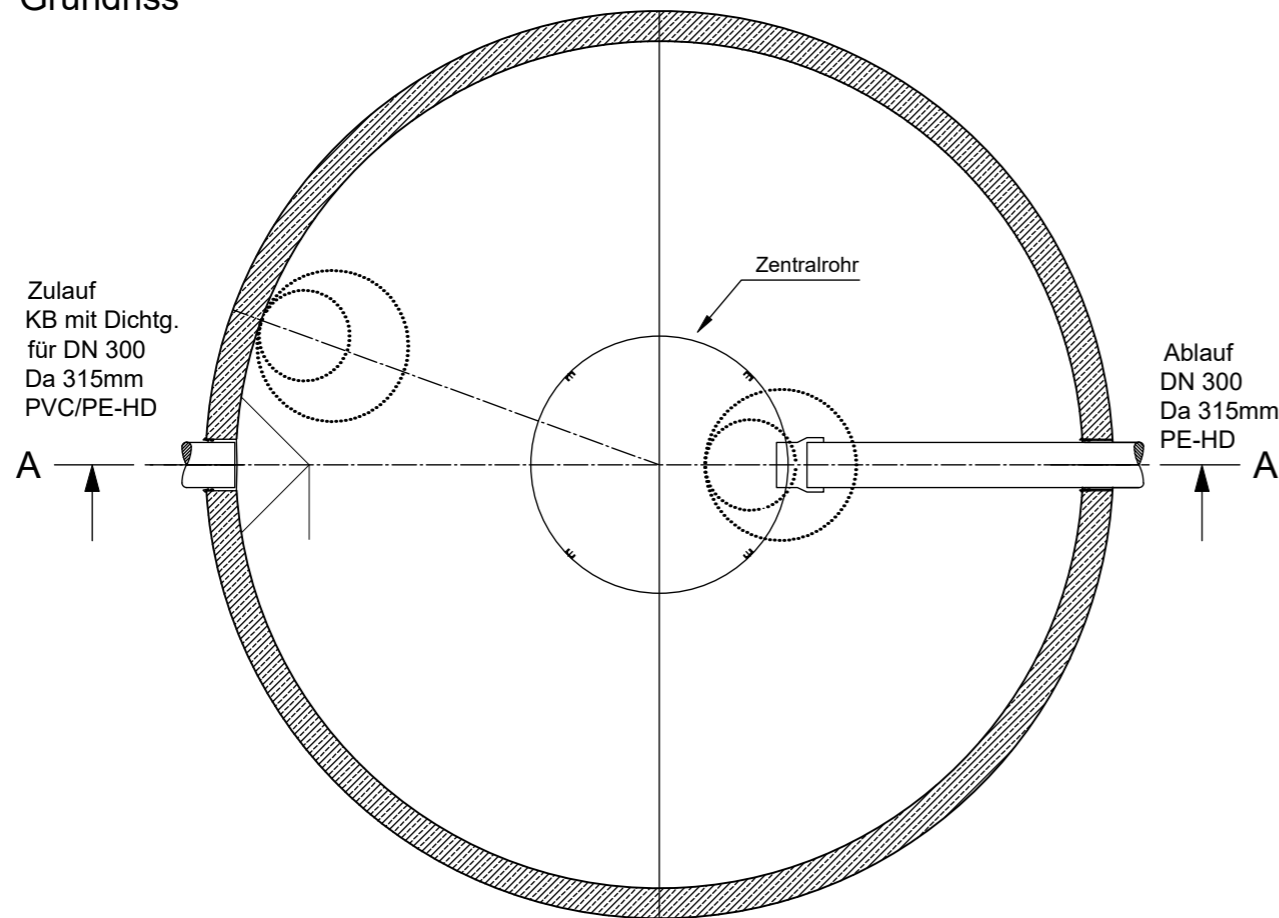

Entwurfsbearbeitung:

**EIBS** Entwurfs- und Ingenieurbüro  
Straßenwesen GmbH

Bernhardstraße 92, 01187 Dresden, Tel. (0351)46610

Dresden, den 06.10.2021

*T. Pfeiffer*

bearbeitet	10/2021	Schönherr
freigegeben	10/2021	Sieber



Die  
Autobahn

Niederlassung Nordbayern

Flaschenhofstraße 55, 90402 Nürnberg

bearbeitet	Bittel
freigegeben	Meinert

Projekt-Nr.  
**A-02185-00**

Nr.	Art der Änderung	Datum	Zeichen

Lagesystem	3 GK 4	Stand Kataster	07/2019
Höhensystem	DHHN 2016 (Status 170)	Bestandsvermessung	12/2017

# FESTSTELLUNGSENTWURF

Die Autobahn GmbH des Bundes

Unterlage / Blatt-Nr.: 8.2 / 1  
**Systemplan**  
Sedimentationsschacht  
(nachrichtlich)

Straße / Abschnitt.-Nr. / Station: A6/220/9,730 bis 220 / 10,575

PROJIS-Nr.:

Maßstab: 1 : 50

**BAB A6 Heilbronn - Nürnberg**  
von östl. AS Herrieden bis östl. AS Lichtenau  
Erneuerung der Rezatbrücke, BW 753a  
von Bau-km 752+635 bis 753+480

Aufgestellt: 30.03.2022

Aufgestellt: 30.03.2022

Niederlassung Nordbayern  
Abteilung A2 Planung

Niederlassung Nordbayern  
Abteilung A2 Planung

*Meinert*  
i. A. Meinert, Teamleiterin

*Stadelmaier*  
i. A. Stadelmaier, Abteilungsleiter