

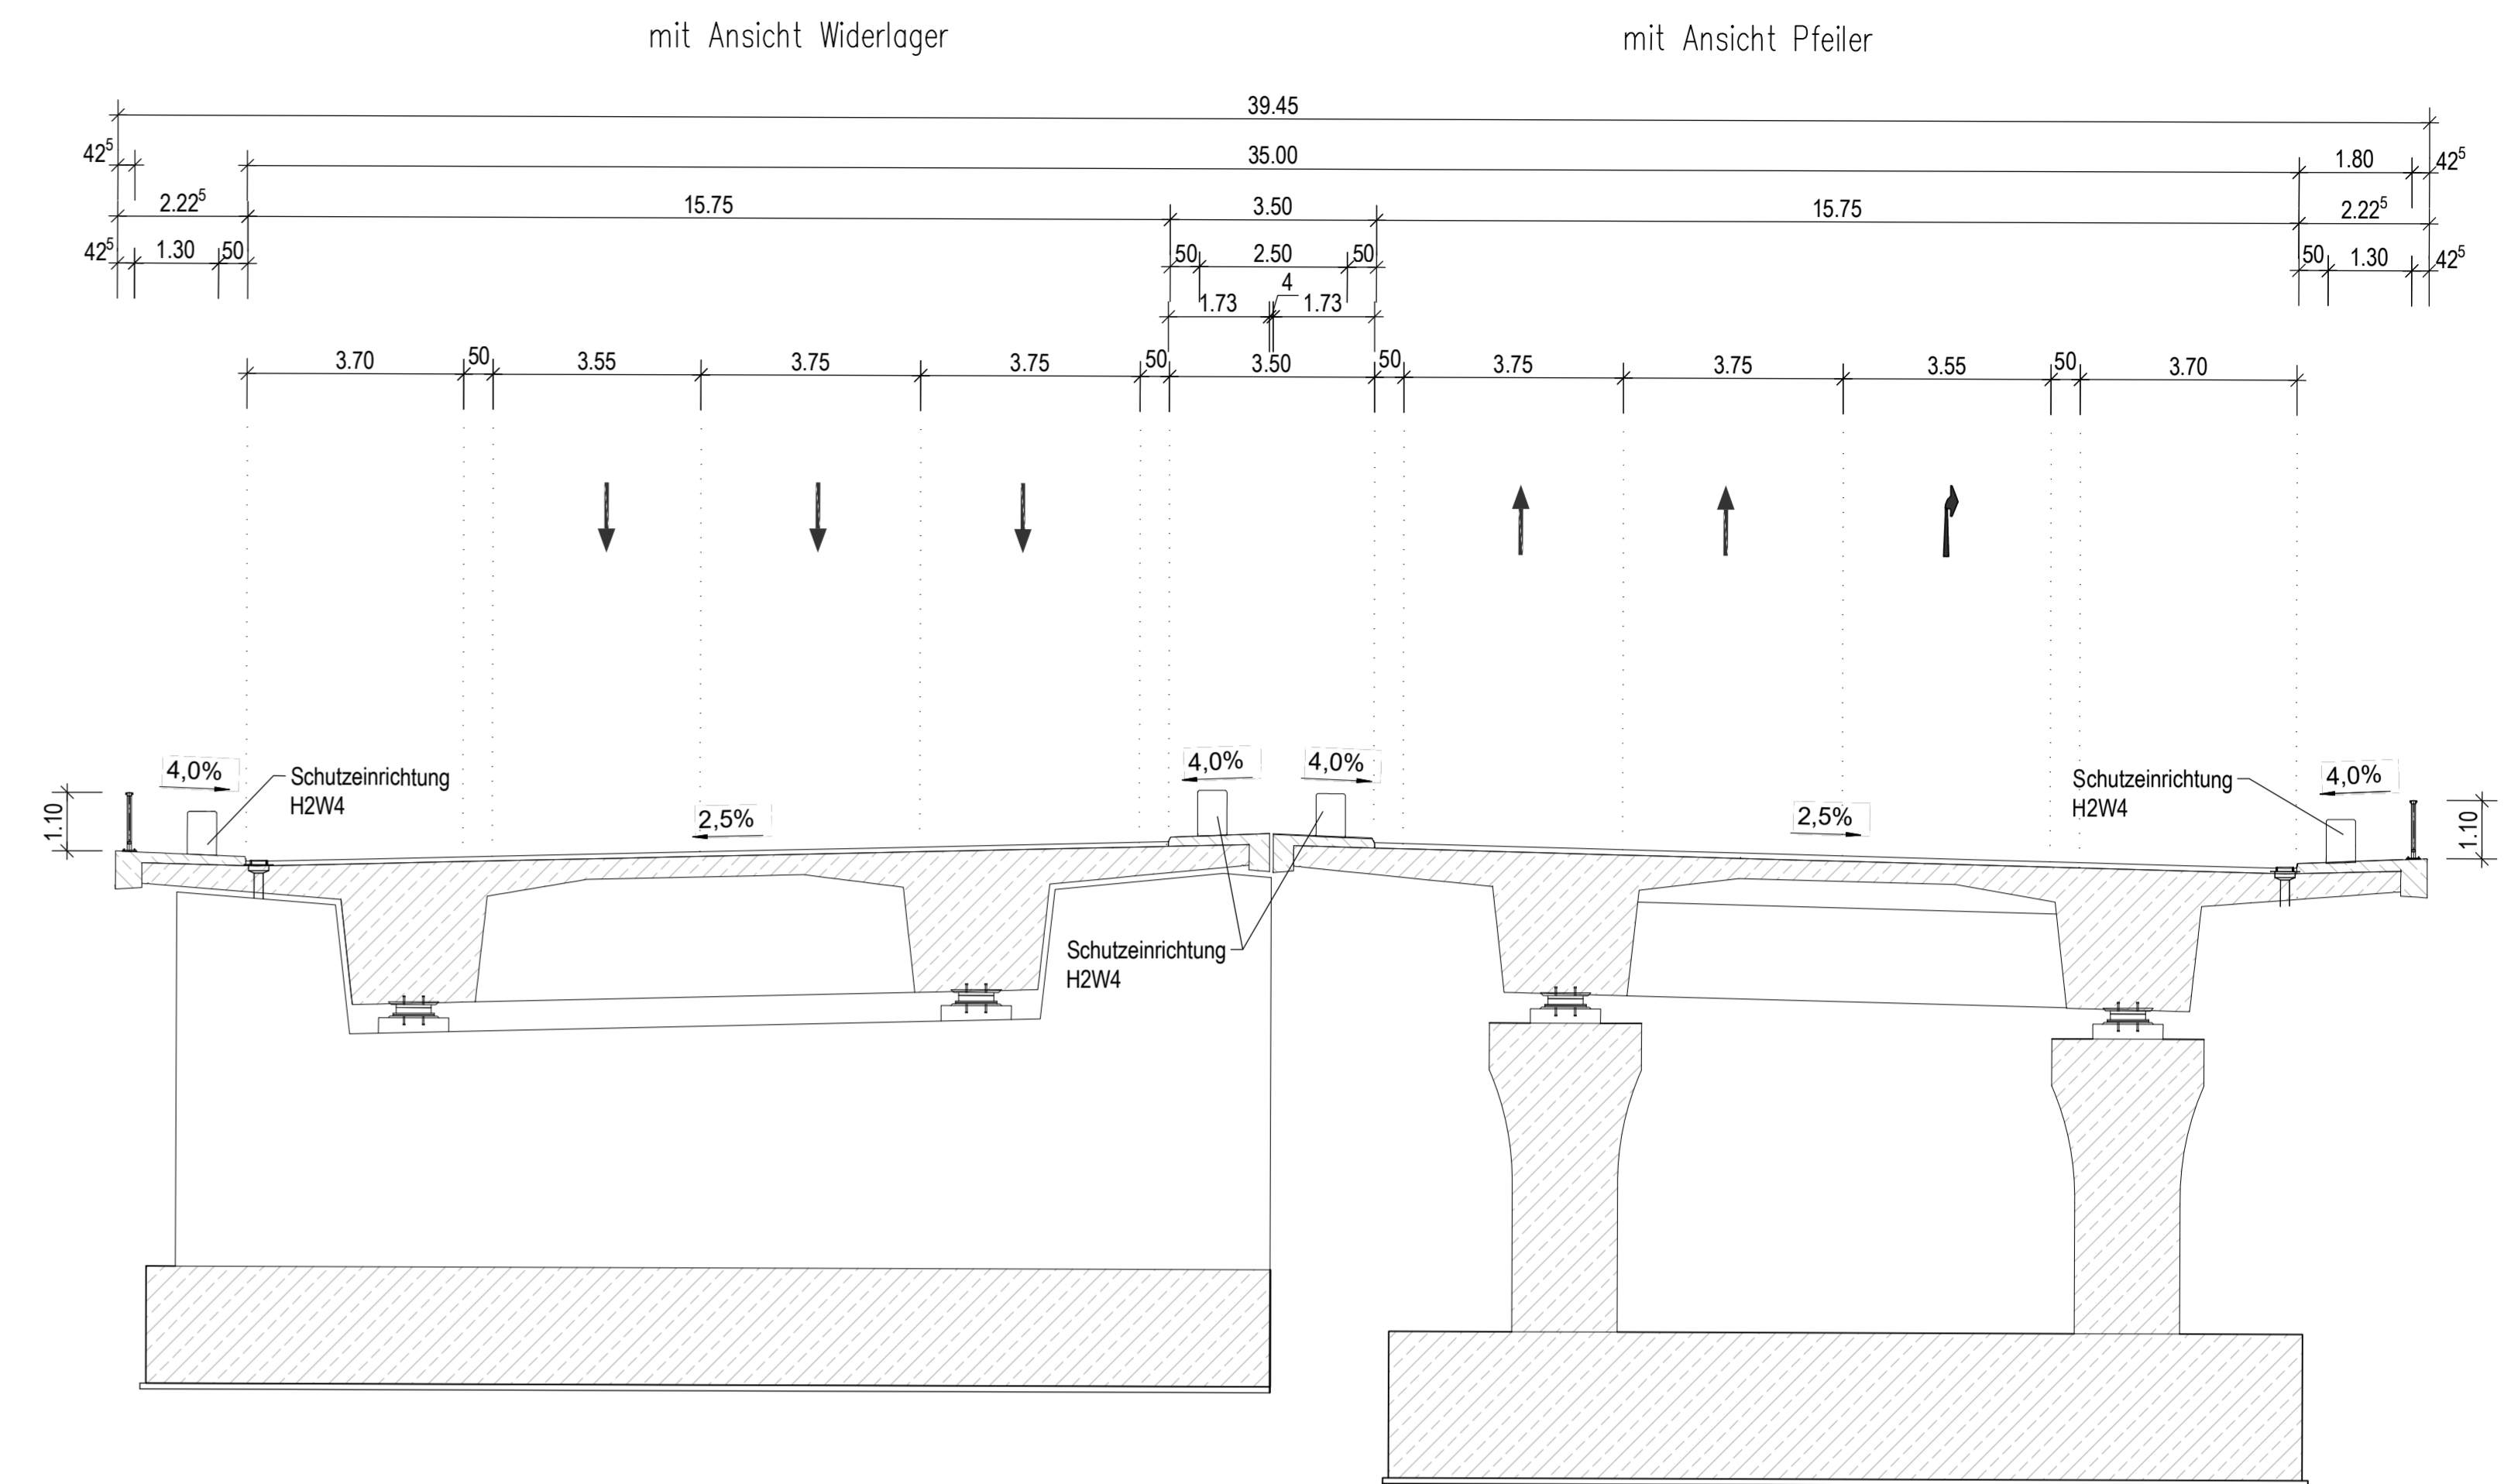


Ansicht M=1:500

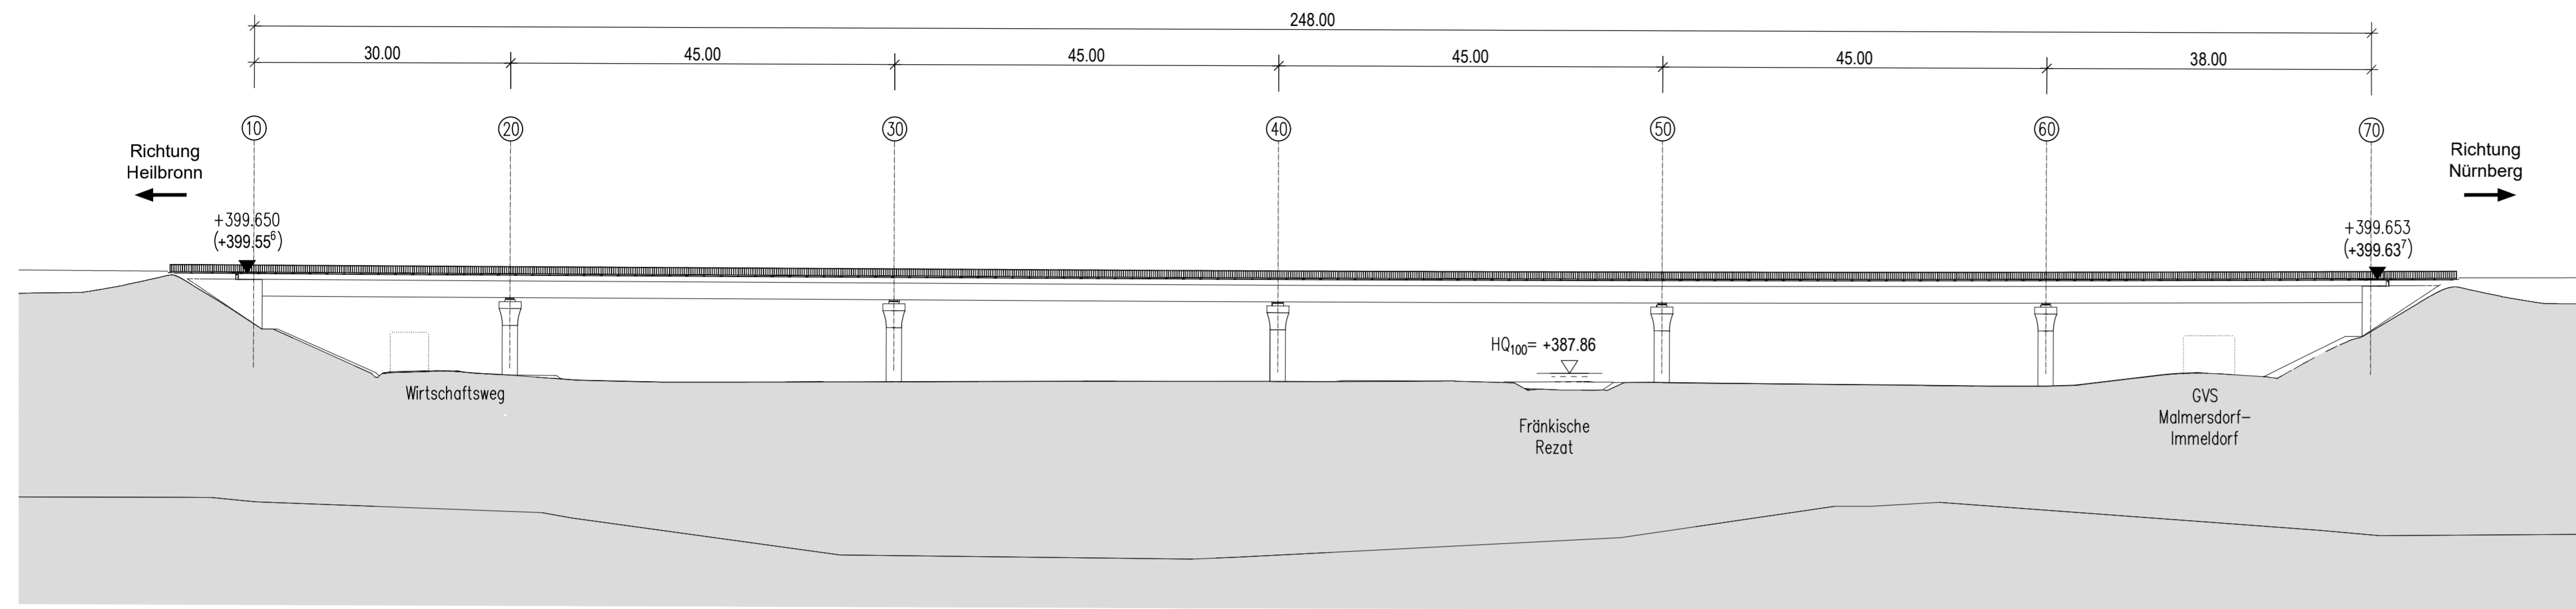

Grundriss M=1:500

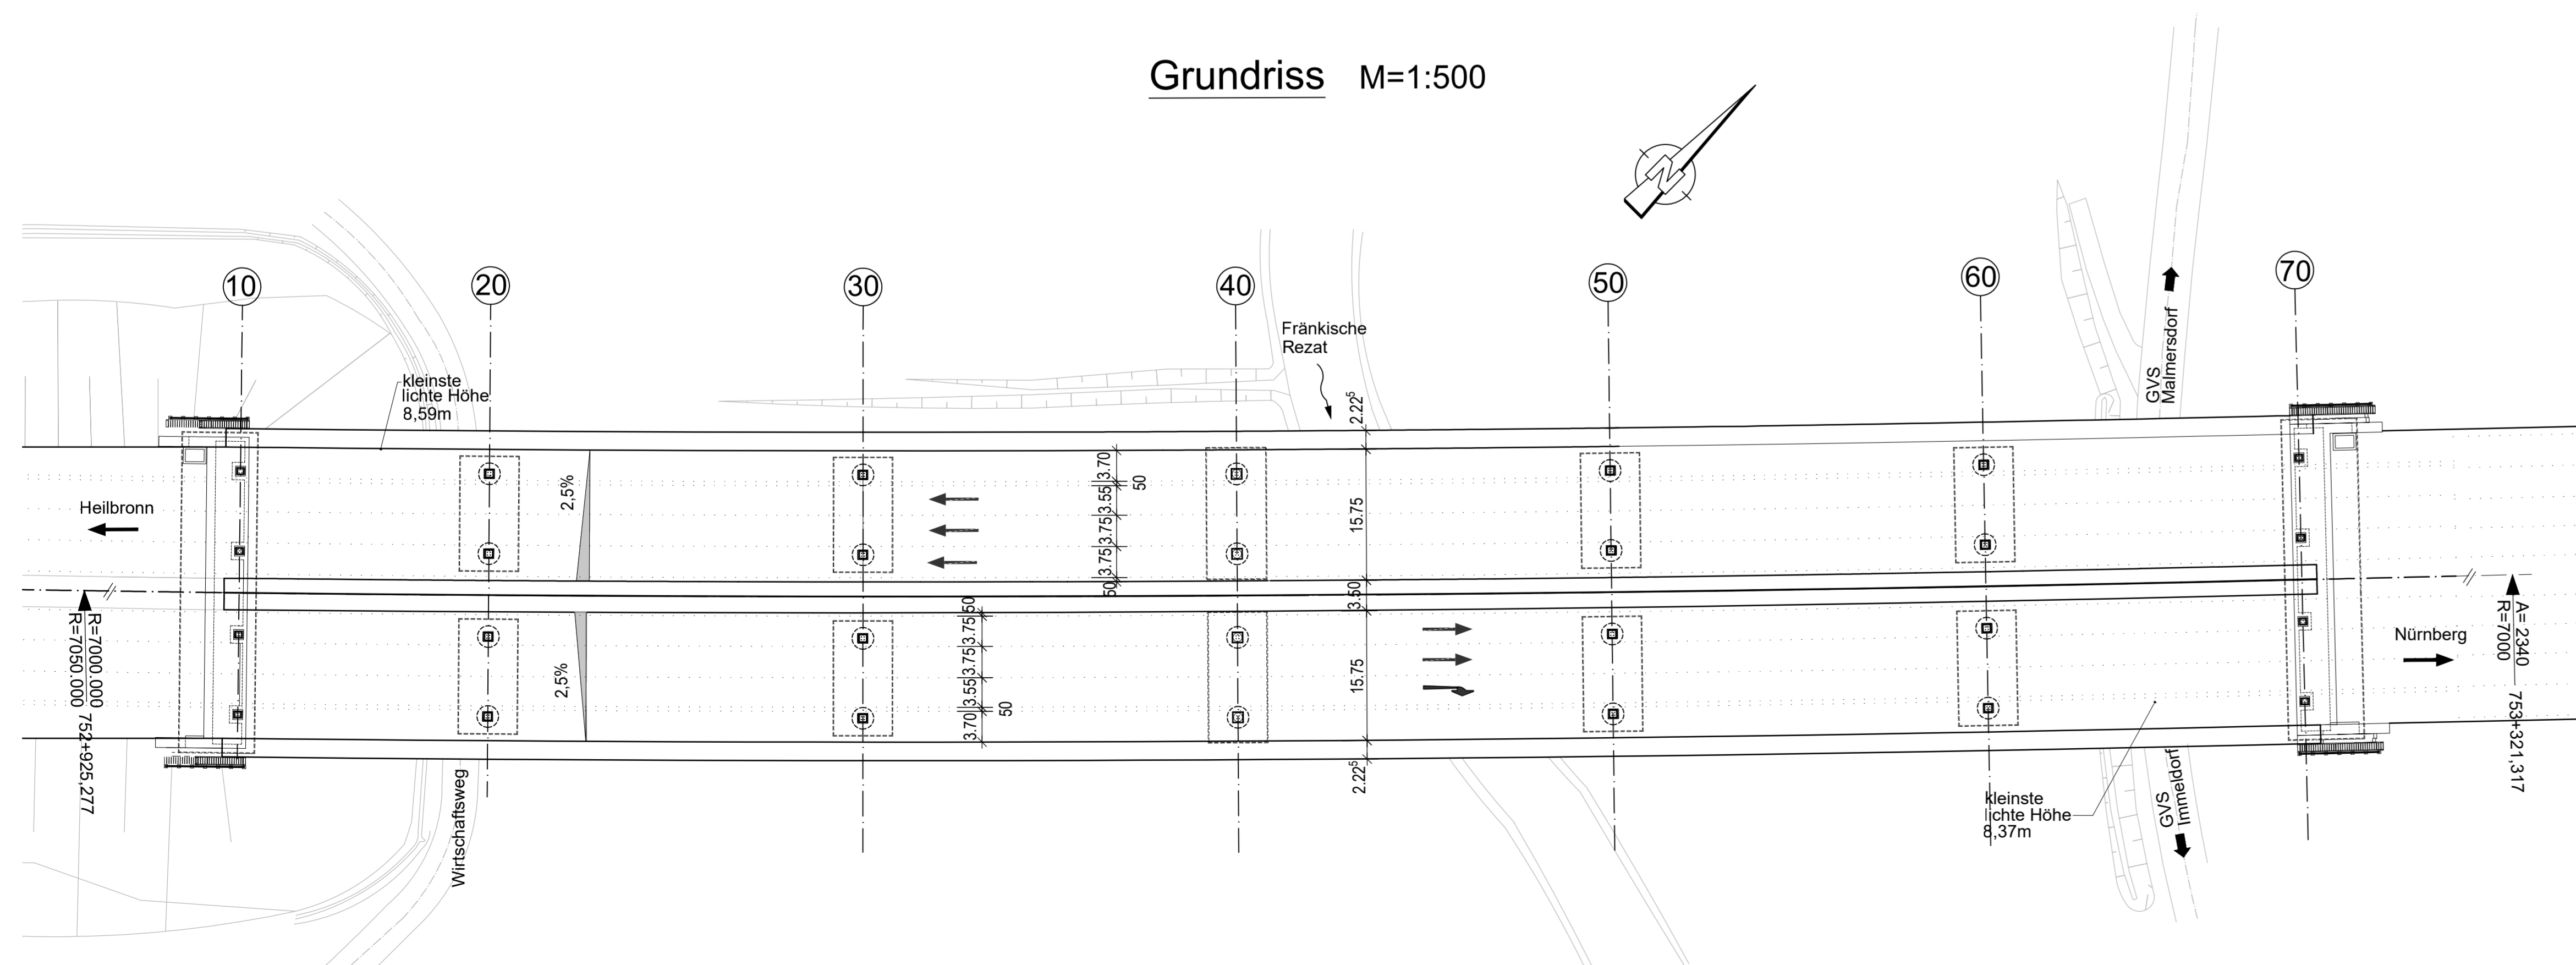

Brückenbauwerk
 Erneuerung der Rezatbrücke
 BW 753a
 BAB Bau-km: 752+973 - 753+221
 Gesamtstützweite = 248,00 m
 Lichte Weite = 246,00 m
 Lichte Höhe = 4,50 m
 Br.z.d.Gel = 38,60 m

NACHRICHTLICH

| | | | |
|----------------------|-------------|---------|------|
| Entwurfsbearbeitung: | bearbeitet | 10/2021 | MaS |
| | freigegeben | 10/2021 | SchM |

| | | |
|--|-------------|------------|
| Die Autobahn Niederlassung Nordbayern Flaschenhofstraße 55, 90402 Nürnberg | bearbeitet | Korth |
| | freigegeben | Wagner |
| Projekt-Nr.: | | A-02185-00 |

| Nr. | Art der Änderung | Datum | Zeichen |
|-----|------------------|-------|---------|
| | | | |

| | | | |
|-------------|------------------------|--------------------|---------|
| Lagesystem | 3 GK 4 | Stand Kataster | 07/2019 |
| Höhensystem | DHHN 2016 (Status 170) | Bestandsvermessung | 12/2017 |

Die Autobahn GmbH des Bundes
 Unterlage / Blatt-Nr.: 16.2/1
 Bauwerksskizze (nachrichtlich)
 Straße / Abschnitt -Nr. / Station: A6/220/9,730 bis 220 / 10,575
 PROJIS-Nr.:
 Maßstab: 1:500, 1:100

FESTSTELLUNGSENTWURF

BAB A6 Heilbronn - Nürnberg
 von östl. AS Herrieden bis östl. AS Lichtenau
 Erneuerung der Rezatbrücke, BW 753 a
 Bau-km 752+635 bis 753+480

Aufgestellt: 30.03.2022
 Niederlassung Nordbayern
 Abteilung B Ingenieurbau
 gez. Endres
 i.A. Endres, Geschäftsbereichsleiter