




ZEICHENERKLÄRUNG

	Bestand		sonstige Planung Darstellung nachrichtlich übernommen!
	Planung Verkehrsanlagen		Verkehrsfläche besonderer Zweckbestimmung
	Rückbau / Abbuch		neuer Baumstandort
	Baumfällung		neuer Standort für Straßenbeleuchtung
			Fahrradständer überdacht
			Fahrradständer

Planung:

	Fahrbahn mit Achse
	Straßennebengrün
	fugenoffener Belag
	Radweg
	Radwegfurf eingefärbt
	komb. Geh- und Radweg
	Gehweg
	sonstige befestigte Fläche
	Parkstreifen
	Zufahrt mit Bordabsenkung
	Grünfläche
	Gehweg mit Zufahrt
	Dammböschung (optional)
	Einschnittsböschung
	Wartehalle
	Querneigung
	Blindenleitsystem

Sonstiges:

	Planfeststellungsgrenze
	Baufeldgrenze

Aktuelle LSA-Planung liegt derzeit nicht vor und ist daher nicht Teil der Planfeststellung.

Leitungsinformationen nicht zur Maßentnahme geeignet.

Farbige Darstellung entspricht der für den Ausbau benötigten Flächen!

stadeinwärtige Fahrbahn

km = 0+075.061
H = 1231 m

Neigungsbrechpunkt mit Angabe von: Ausrundungshalbmesser

Längsneigung und Abstand zum nächsten Neigungs-
brechpunkt

Gradientenhochpunkt

Gradiententiefpunkt

stadtauswärtige Fahrbahn

km = 0+075.061
H = 1231 m

Neigungsbrechpunkt mit Angabe von: Ausrundungshalbmesser

Längsneigung und Abstand zum nächsten Neigungs-
brechpunkt

Gradientenhochpunkt

Gradiententiefpunkt

VERKEHRSPLANUNGSAMT

NÜRNBERG

Feststellungsentwurf

5.3

Verkehrsplanungsamt		St 2245 Rothenburger Straße Lückenschluss Tiefes Feld	
Nürnberg, den 21.06.2021		Lageplan Trassierung	
Unterschrift	gez. Wunder		
gez. Jülich			
bearbeitet im Auftrag von VPL:		Maßstab: 1:1000	DATUM NAME
		BEAR.	06/2021 Bayer
		GEZ.	06/2021 Steinkopf
		GEPR.	06/2021 Tobehn
		ART DER ÄNDERUNG	
ÄNDERUNGEN	DATUM	NAME	GEPR.
1			
2			
3			
4			
5			

Amt für Geoinformation und Bodenordnung Nürnberg
Digitale Stadtgrundkarte - Daten vom GeodatenService
Stadt Nürnberg - Umweltamt
Untere Naturschutzbehörde - UwA/3
Stadt Nürnberg - Stadtplanungsamt
Stpl/1 - Strategische räumliche Planung, FNP, INSEK

Koordinatenbezug: GK-System
Höhenbezug: ü.N.N.

Nürnberg, den 18.06.2021

Unterschrift

gez. K. Krüßner