
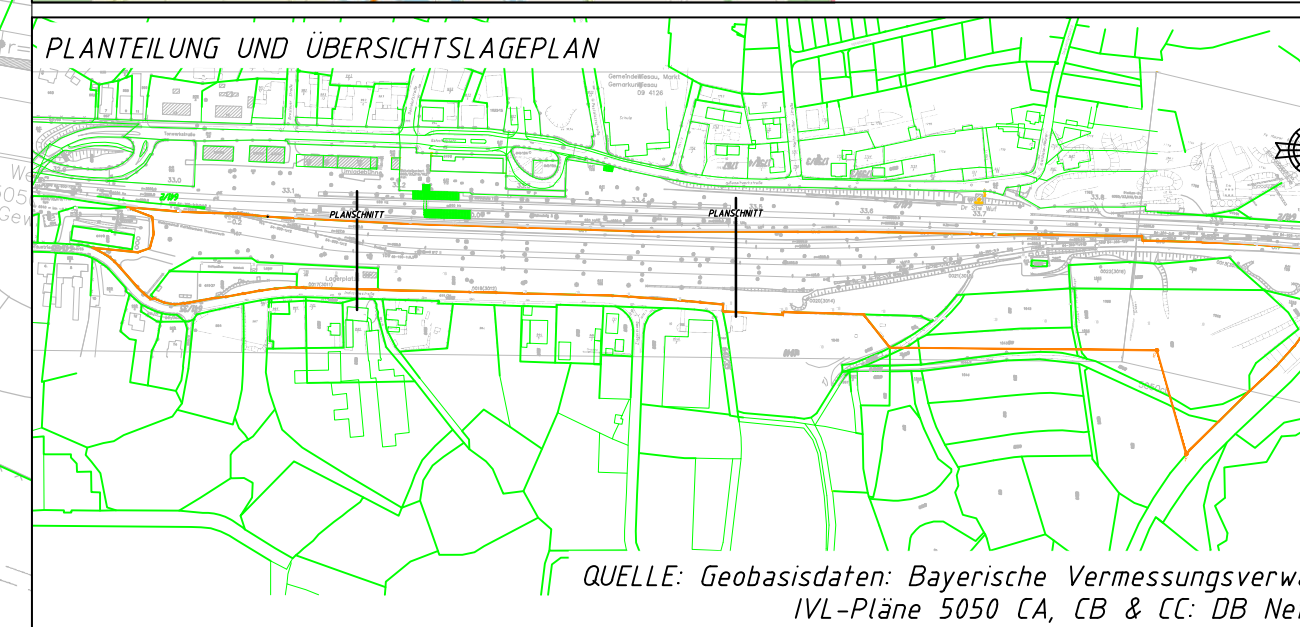


- LEGENDE**
- Instandsetzung Gleise
 - Flurstücksgrenze
 - Außengrenze Planfeststellung
 - ▬ Lärmschutzwand aus Containern
 - ▬ Lärmschutzwand zu DB-Gelände
 - Bahnhofsgebäude, Bahnsteig

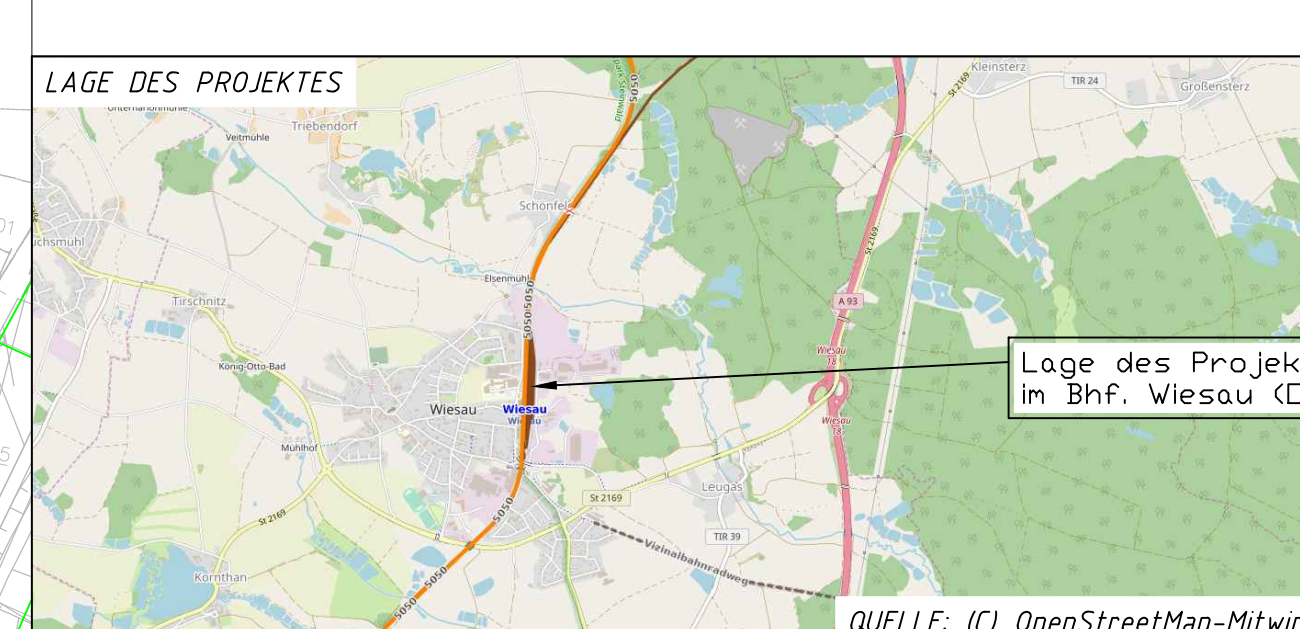

Planverfasser: AnschlussBahnProfis Ingenieurbüro GmbH Derbystraße 3 85276 Pfaffenhofen/Ilm		GENEHMIGUNGSPLANUNG	
bearbeitet 04/2019 gezeichnet 04/2019 geprüft 04/2019 Ausgabe vom 29.04.2019		Datum Name 04/2019 Scheckenbach 04/2019 Scheckenbach 04/2019 Zellner	
Auftraggeber: Ziegler Holding GmbH Betzenmühle 3 95703 Ploßberg / Opf.		Projekt Nr.: P1622 Plan Nr.: 3100 Ursprung: Vermessung, IV Galileo Maßstab: 1:1000	
Ziegler Holding GmbH Betzenmühle 3 95703 Ploßberg / Opf. Planfeststellung §18 AEG Lageplan - Gleisinstandsetzung			
Daten des Gleisanschlusses Strecke 5 0 5 0 Kilometer 33,3 + 0,000		Daten des/r beplanten Grundstücke/s Gemeinde Wiesau Gemarkung Wiesau Flurstück 64/1/11	

X:\PROJEKTE\2018\1802_P1622_Ziegler_Wiesau\3_CAD\VL_BNF_P1622-OP-1-2019\B3-CSC.dwg