




Schnitt a-a

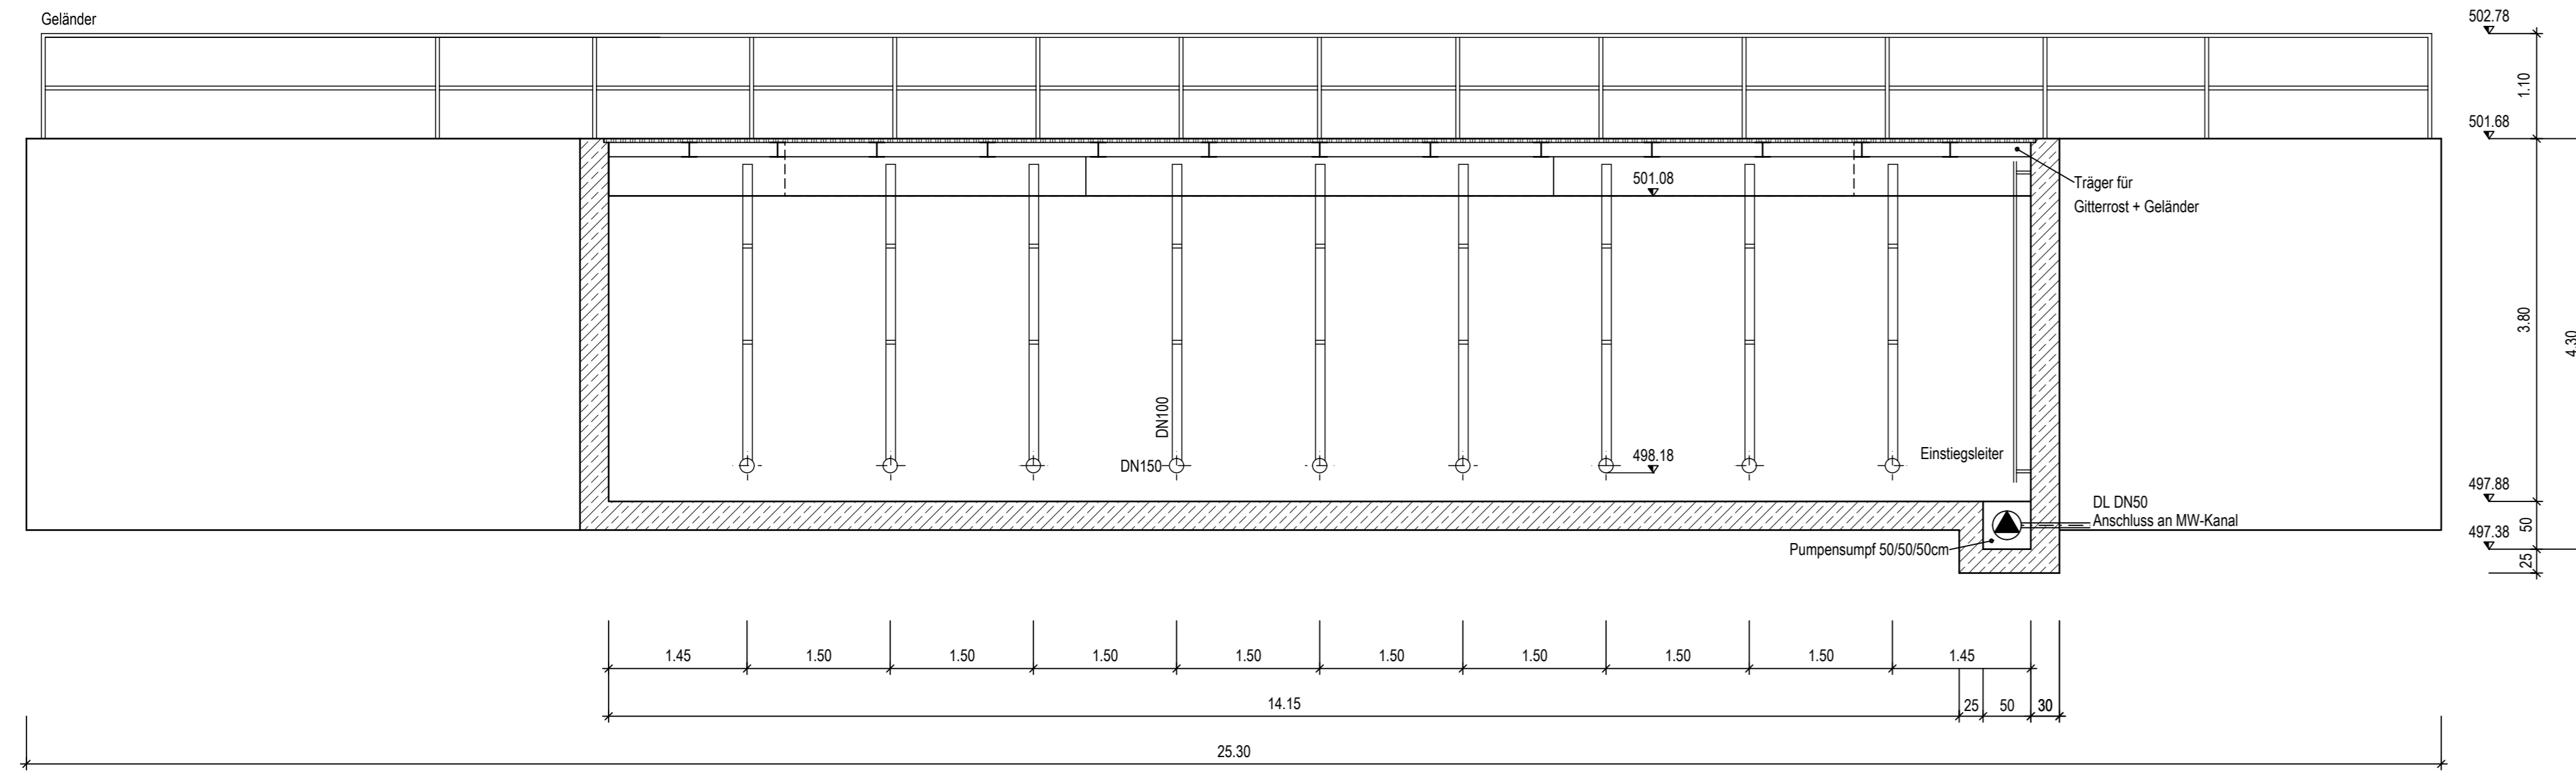

Schnitt b-b

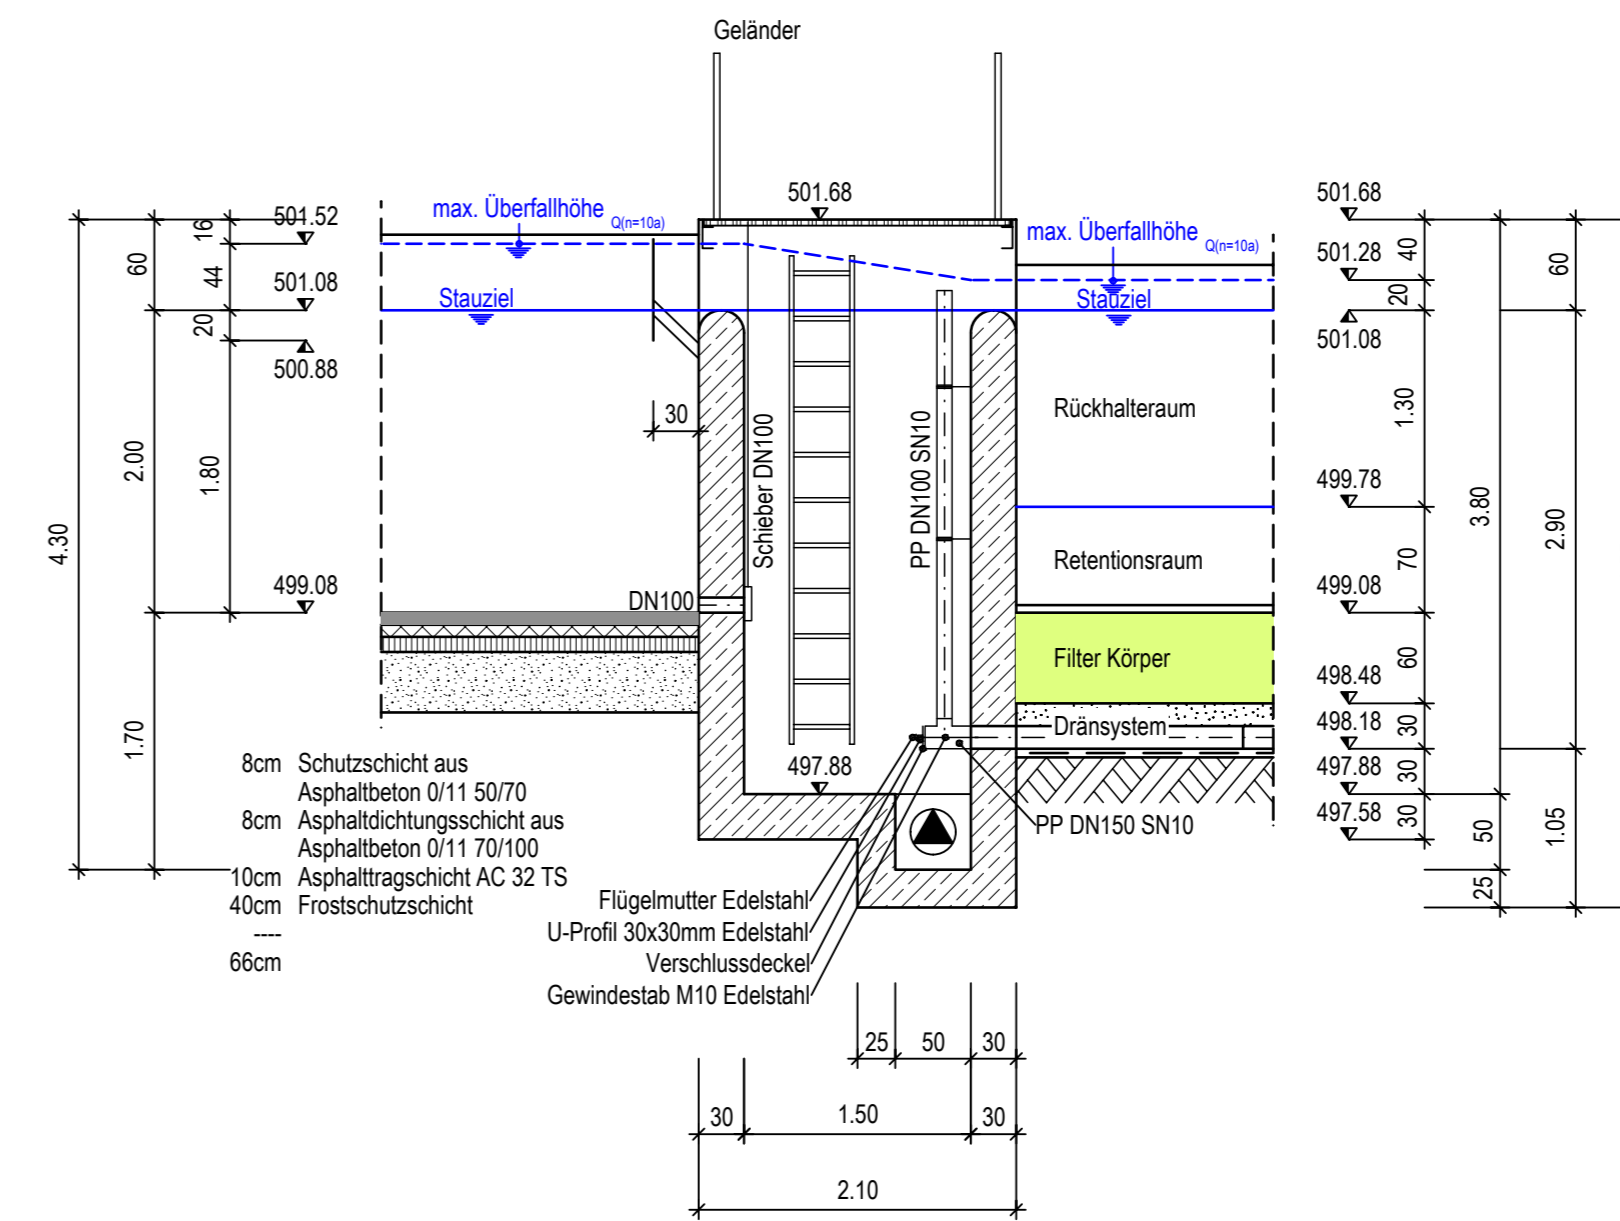

Grundriss

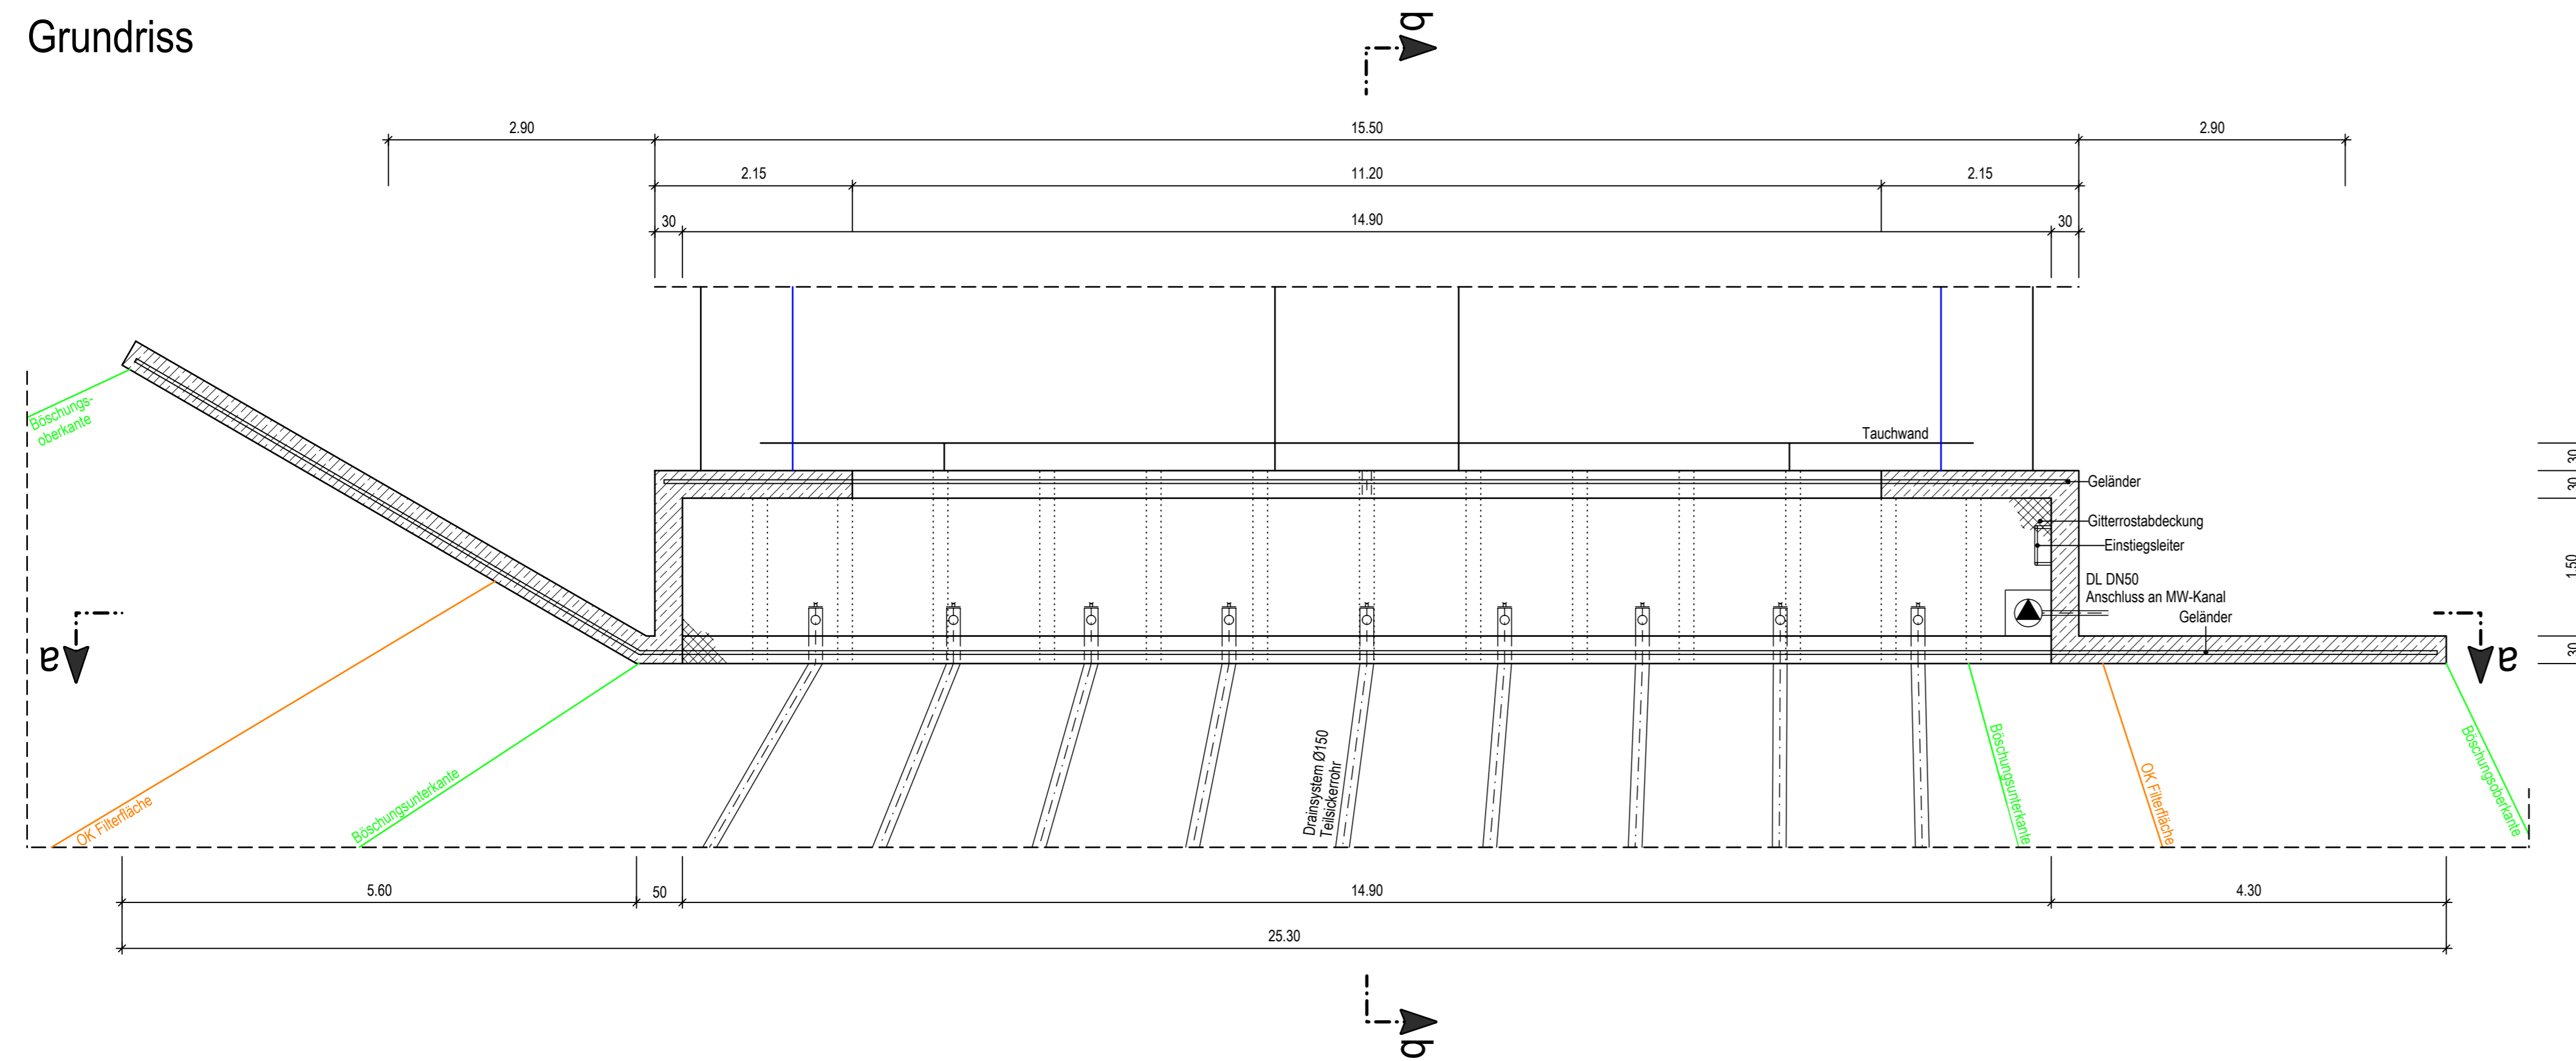

Antragsteller:
Ziegler Holding GmbH
Betzenmühle 3, 95703 Plößberg / OPf.



Plößberg,
Ort, Datum

Bauherr

Auftragnehmer:
Beratende Ingenieure
Bauingenieurwesen
Kettlerstraße 11, 92637 Weiden i.d.OPf.
TEL. 0961.390 93 0, FAX 0961.390 93 21
www.zwick-ingenieure.de - info@zwick-ingenieure.de



S. Forster
gez. von
R. Kraus
gepr. von

Weiden, 19.10.2018
Ort, Datum

Auftragnehmer

Projekt:
Planfeststellung § 18 AEG
Bahnhofsareal Wiesau
Plan:
Trennbauwerk

Projekt-/Plannummer:
Z226-002-16

Leistungsphase:
Genehmigungsplanung

Maßstab:
1:50