

Anlage - Lageplan

Zur Verordnung zur Änderung des Gebiets der Stadt Nürnberg und der Stadt Schwabach vom 06.11.2020.


— Grenzen der kreisfreien Städte

■ Klarstellungsgebiet

Kartengrundlage:  
Nutzung der Geobasisdaten der Bayerischen Vermessungsverwaltung  
Geobasisdaten: © Bayerische Vermessungsverwaltung 2020

Ansbach, 06.11.2020  
REGIERUNG VON MITTELFRANKEN

*Bauer*  
Dr. Bauer  
Regierungspräsident

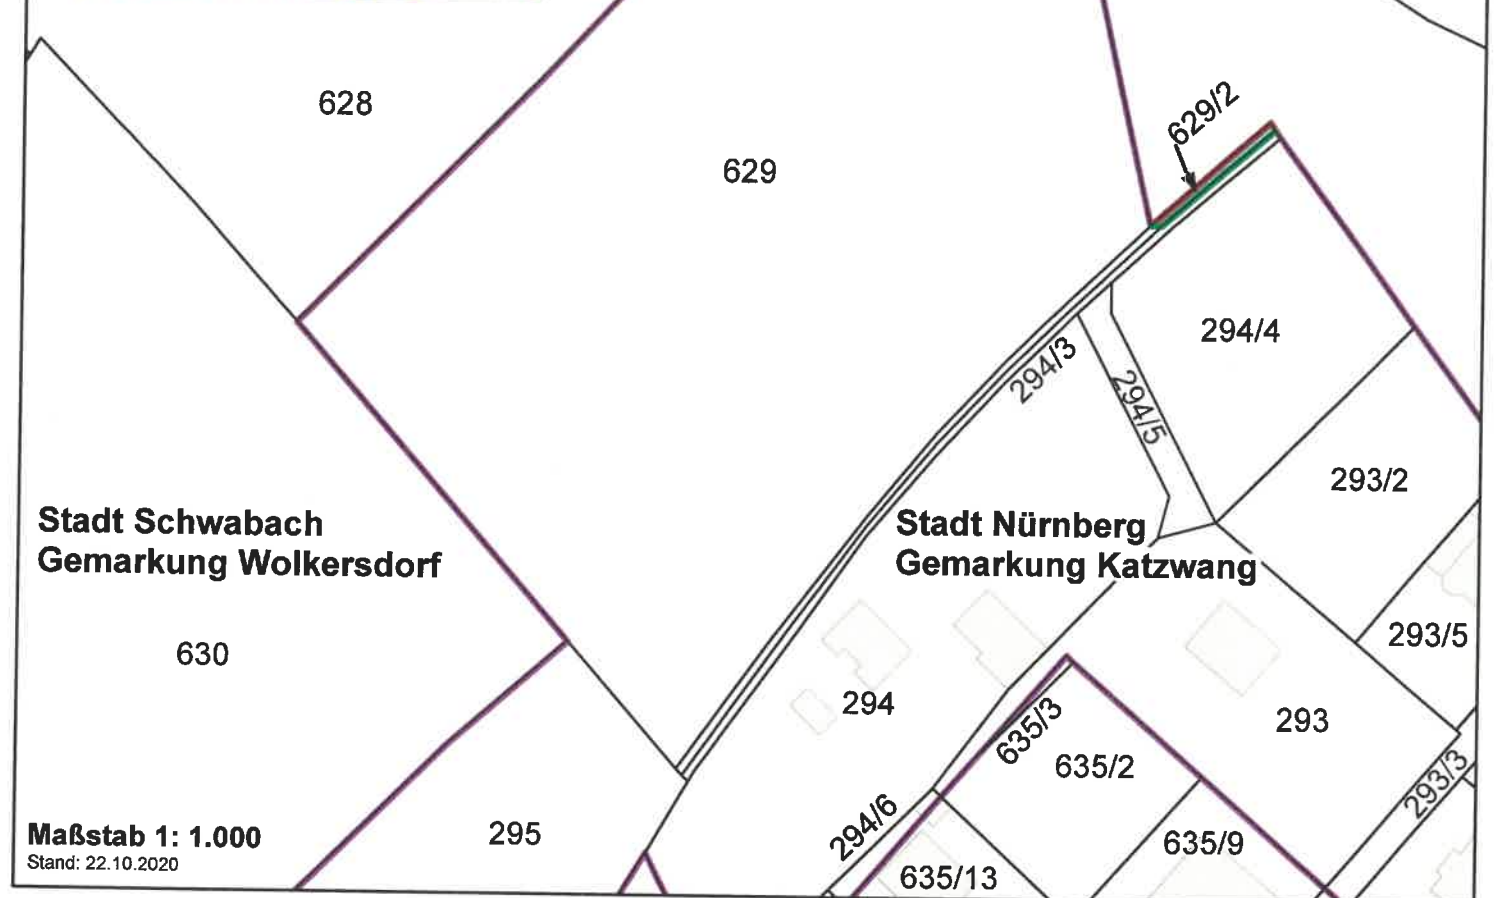

**Maßstab 1: 1.000**  
Stand: 22.10.2020

**Anlage - Lageplan**


Verordnung zur Änderung des Gebiets der Stadt Nürnberg und der Stadt Schwabach vom 06.11.2020

- Grenzen der kreisfreien Städte
- Grenzen der kreisfreien Städte - neu
- Grenzen der kreisfreien Städte - entfallen
- Umgliederungsgebiet

Kartengrundlage:  
Nutzung der Geobasisdaten der Bayerischen Vermessungsverwaltung  
Geobasisdaten: © Bayerische Vermessungsverwaltung 2020

Ansbach, 06.11.2020  
REGIERUNG VON MITTELFRANKEN

*Bauer*  
Dr. Bauer  
Regierungspräsident

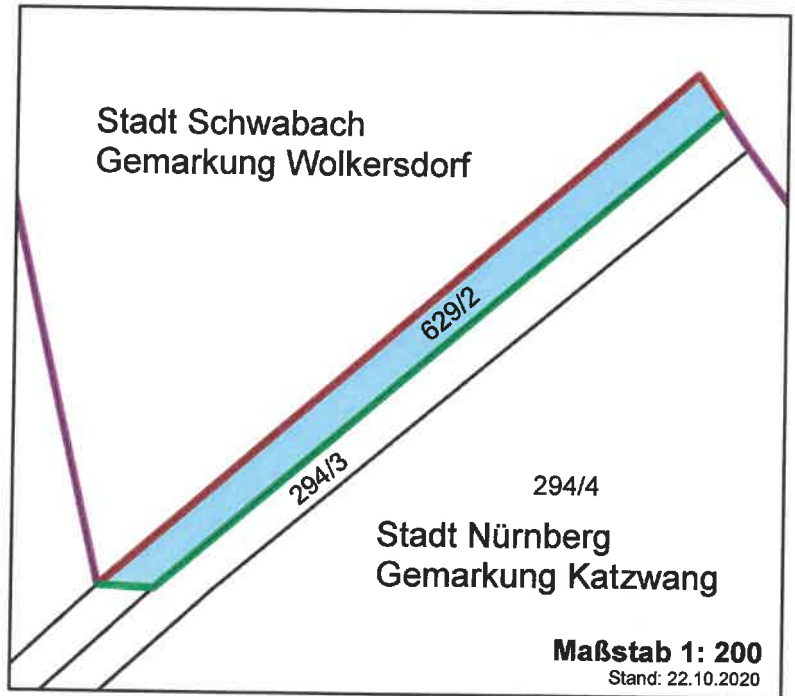

**Maßstab 1: 200**  
Stand: 22.10.2020