


- **B4** Grundwasser-
messstelle 2015
- **B1** Grundwasser-
messstelle Bestand

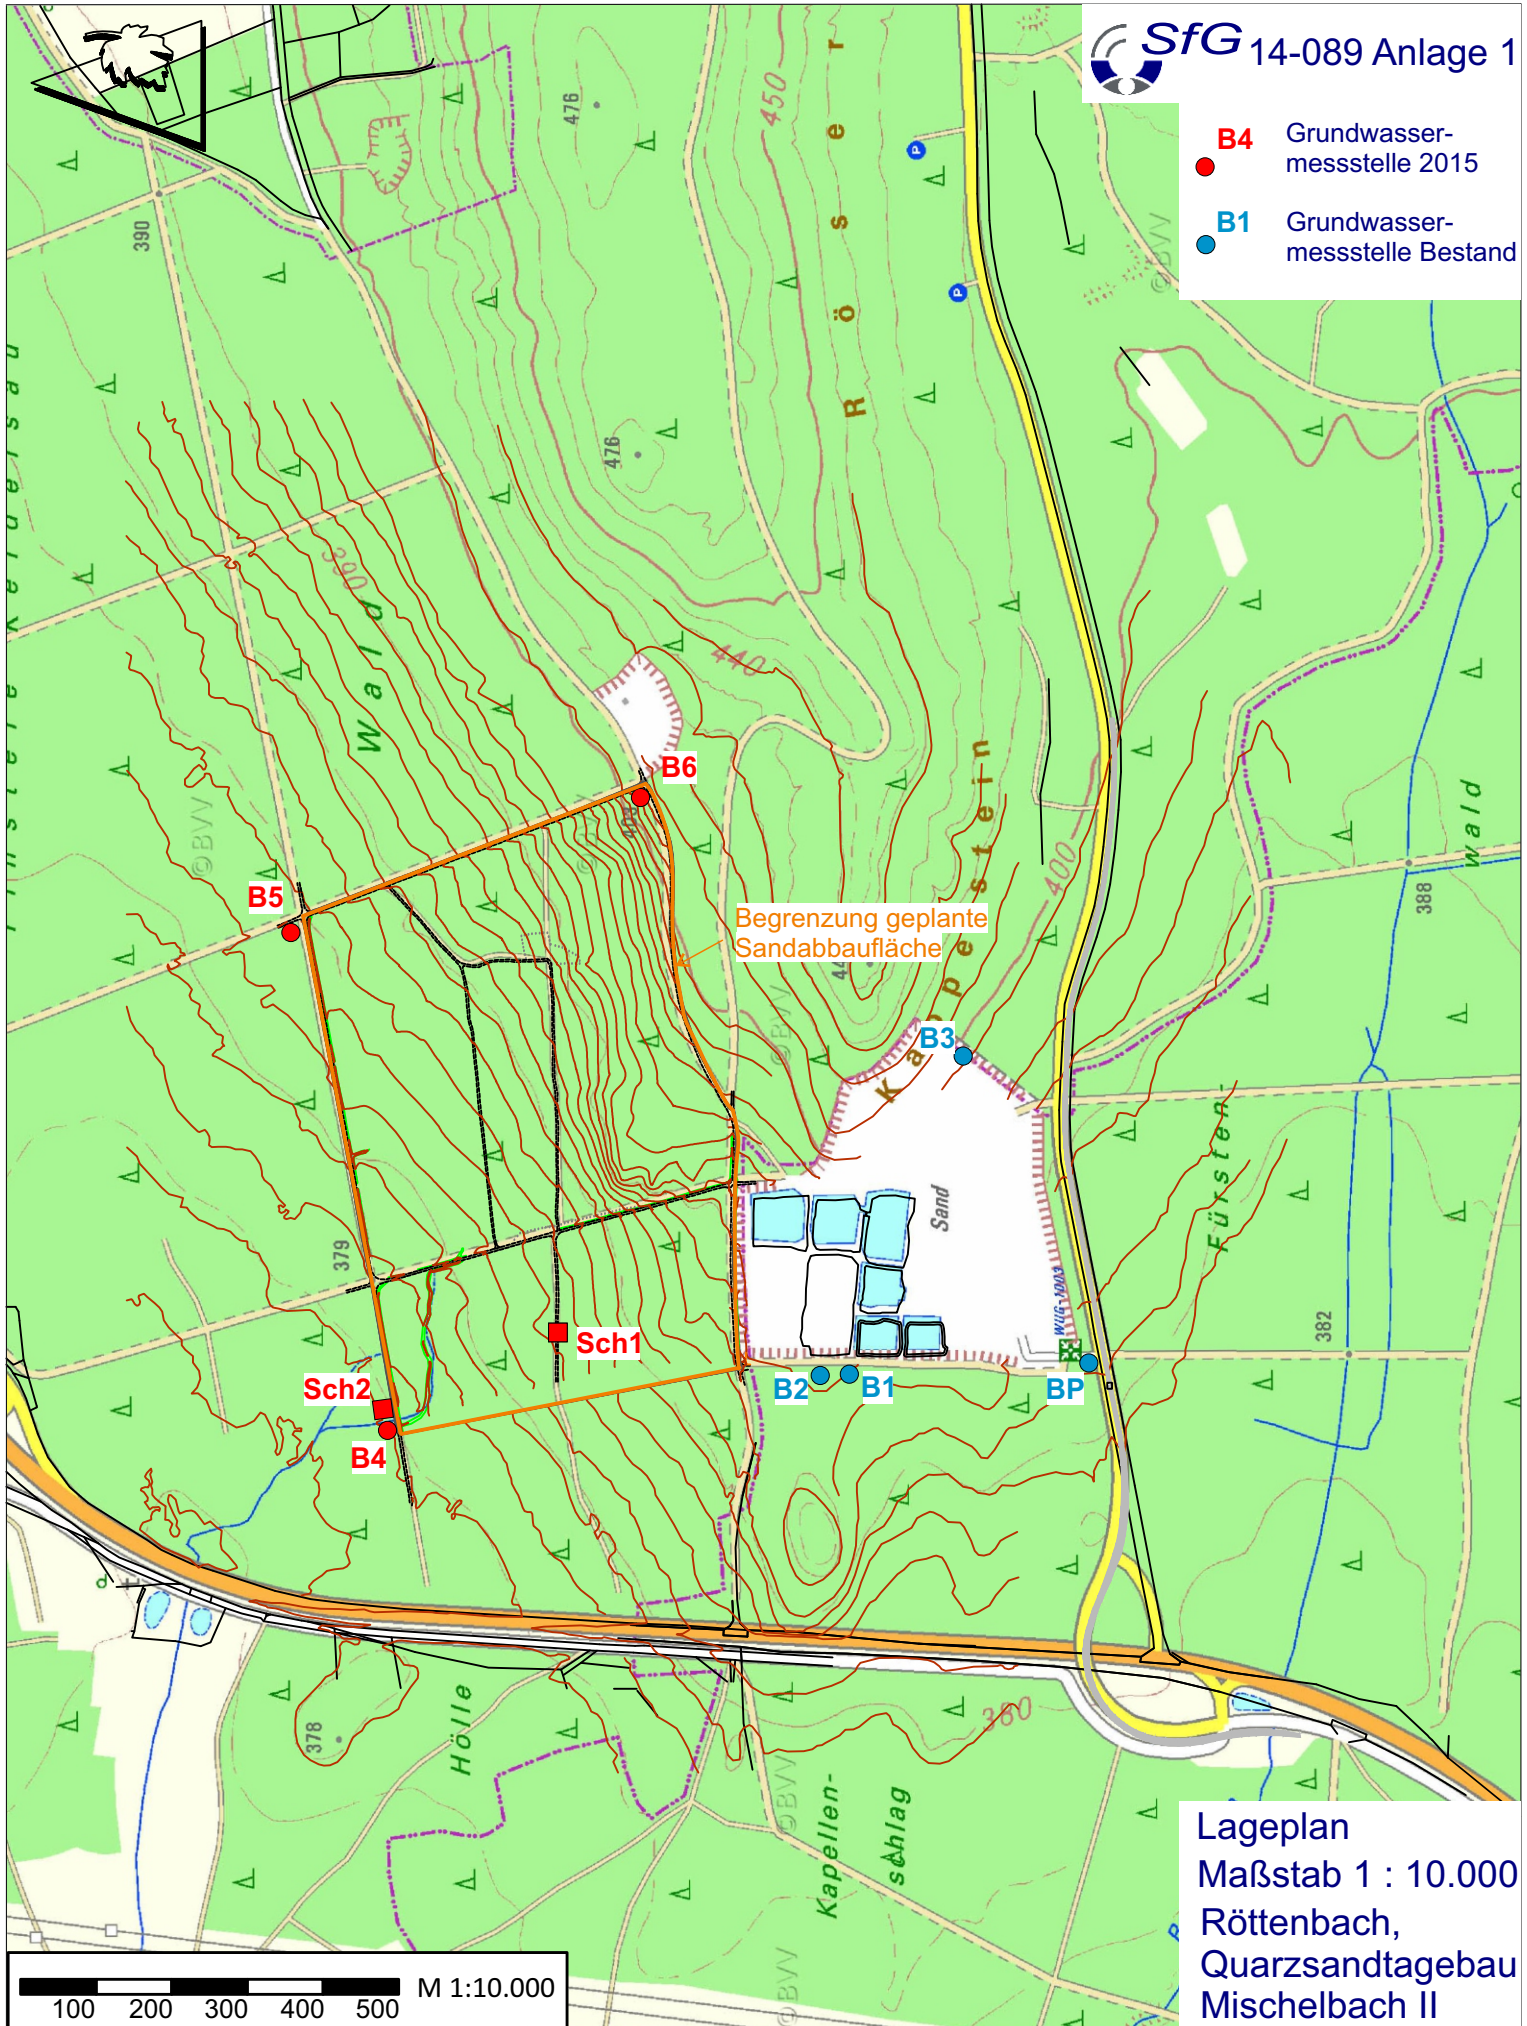

Lageplan
Maßstab 1 : 10.000
Röttenbach,
Quarzsandtagebau
Mischelbach II

