Grundriss, Maßstab 1:100

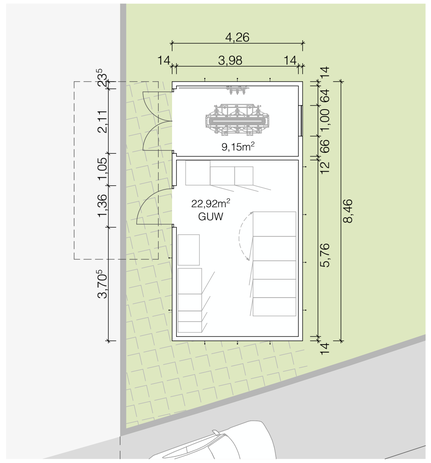

- Unterwerk als Fertigmodul aus Stahlbeton
- Gründach, extensiv begrünt, 15cm Aufbau
- RW Entwässerung in die Grünfläche
- Öffnungen in das Gesamtbild integriert, homogene Farbe, dunkler Grauton
- Begrünung der Fassade gem. Begrünungssatzung der Stadt Nürnberg vom 05.05.2022
- Bepflanzung erfolgt über vertikale Stahlseile, mittels Konsole rückverankert

Querschnitt, Maßstab 1:100

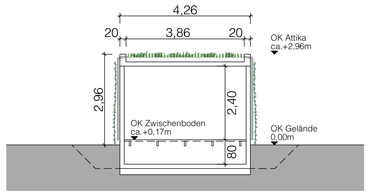

Längsschnitt, Maßstab 1:100

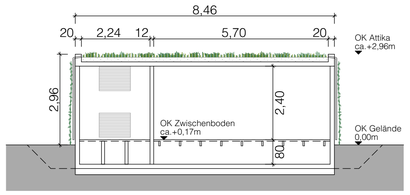

Ansicht Süd, Maßstab 1:100

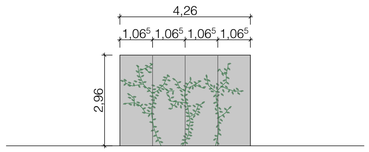

Ansicht West, Maßstab 1:100

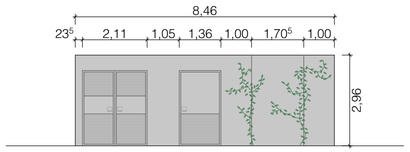

Ansicht Nord, Maßstab 1:100

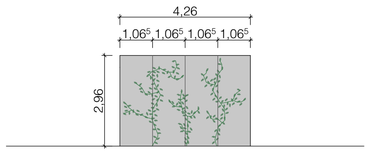

Ansicht Ost, Maßstab 1:100

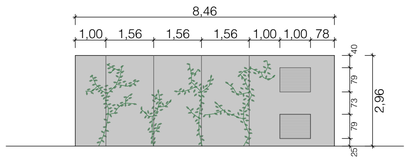

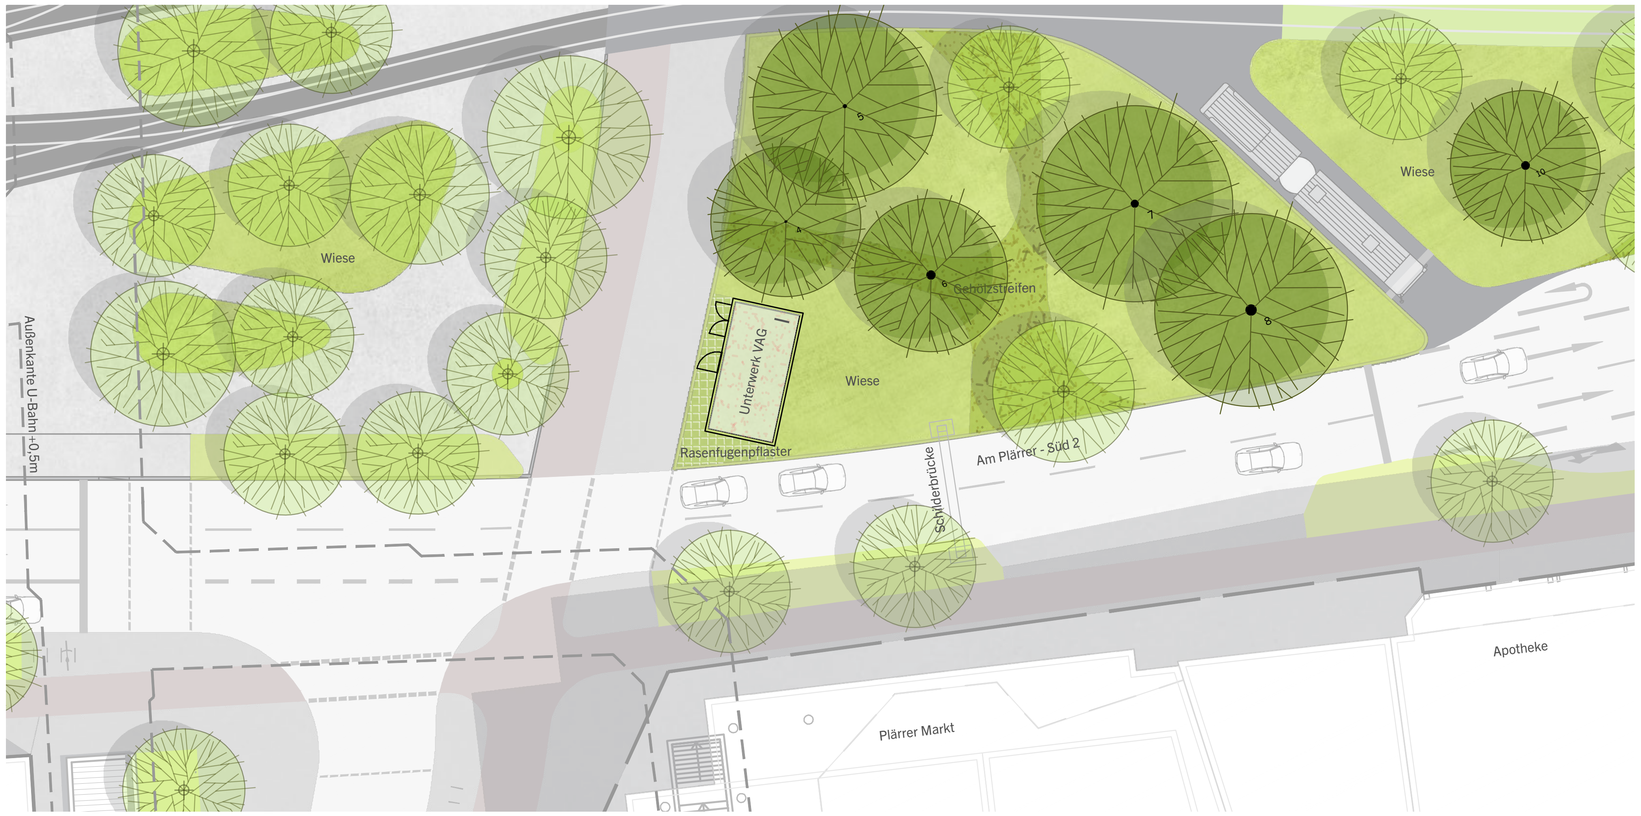

Lageplan, Maßstab 1:200

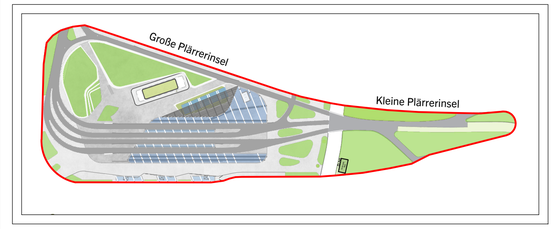

VERKEHRSPLANUNGSAMT

NÜRNBERG

Feststellungsentwurf

Unterlage: 16.1

Verkehrsplanungsamt

Nürnberg, den 01.07.2025

gez. Jülich
Jülich

gez. Wunder
Wunder (4921)

Umgestaltung Plärrer

Bereich zwischen Steinbühler Str. und Fürther Tor

Gleichrichterunterwerk

Maßstab: 1:200 / 1:100
Plan-Nr.: PL-UW-4-ARC-LP-161-01-F

Koordinatensystem:
GK4 - NN (DHHN 1912 / Status 100)

	DATUM	NAME
BEAR.	02/2025	Schneider
GEZ.	10/2024	Schneider
GEPR.	02/2025	Niemeyer

bearbeitet im Auftrag von VPL:

INGE Plärrer - Dorsch Gruppe

INGE Plärrer - Dorsch Gruppe
c/o PB-Consult GmbH
Rothenburger Straße 5
90443 Nürnberg

Nürnberg, den 01.07.2025

Unterschrift gez. Roth

ÄNDERUNGEN	DATUM	NAME	GEPR.	ART DER ÄNDERUNG
1				
2				
3				
4				
5				

841x594mm