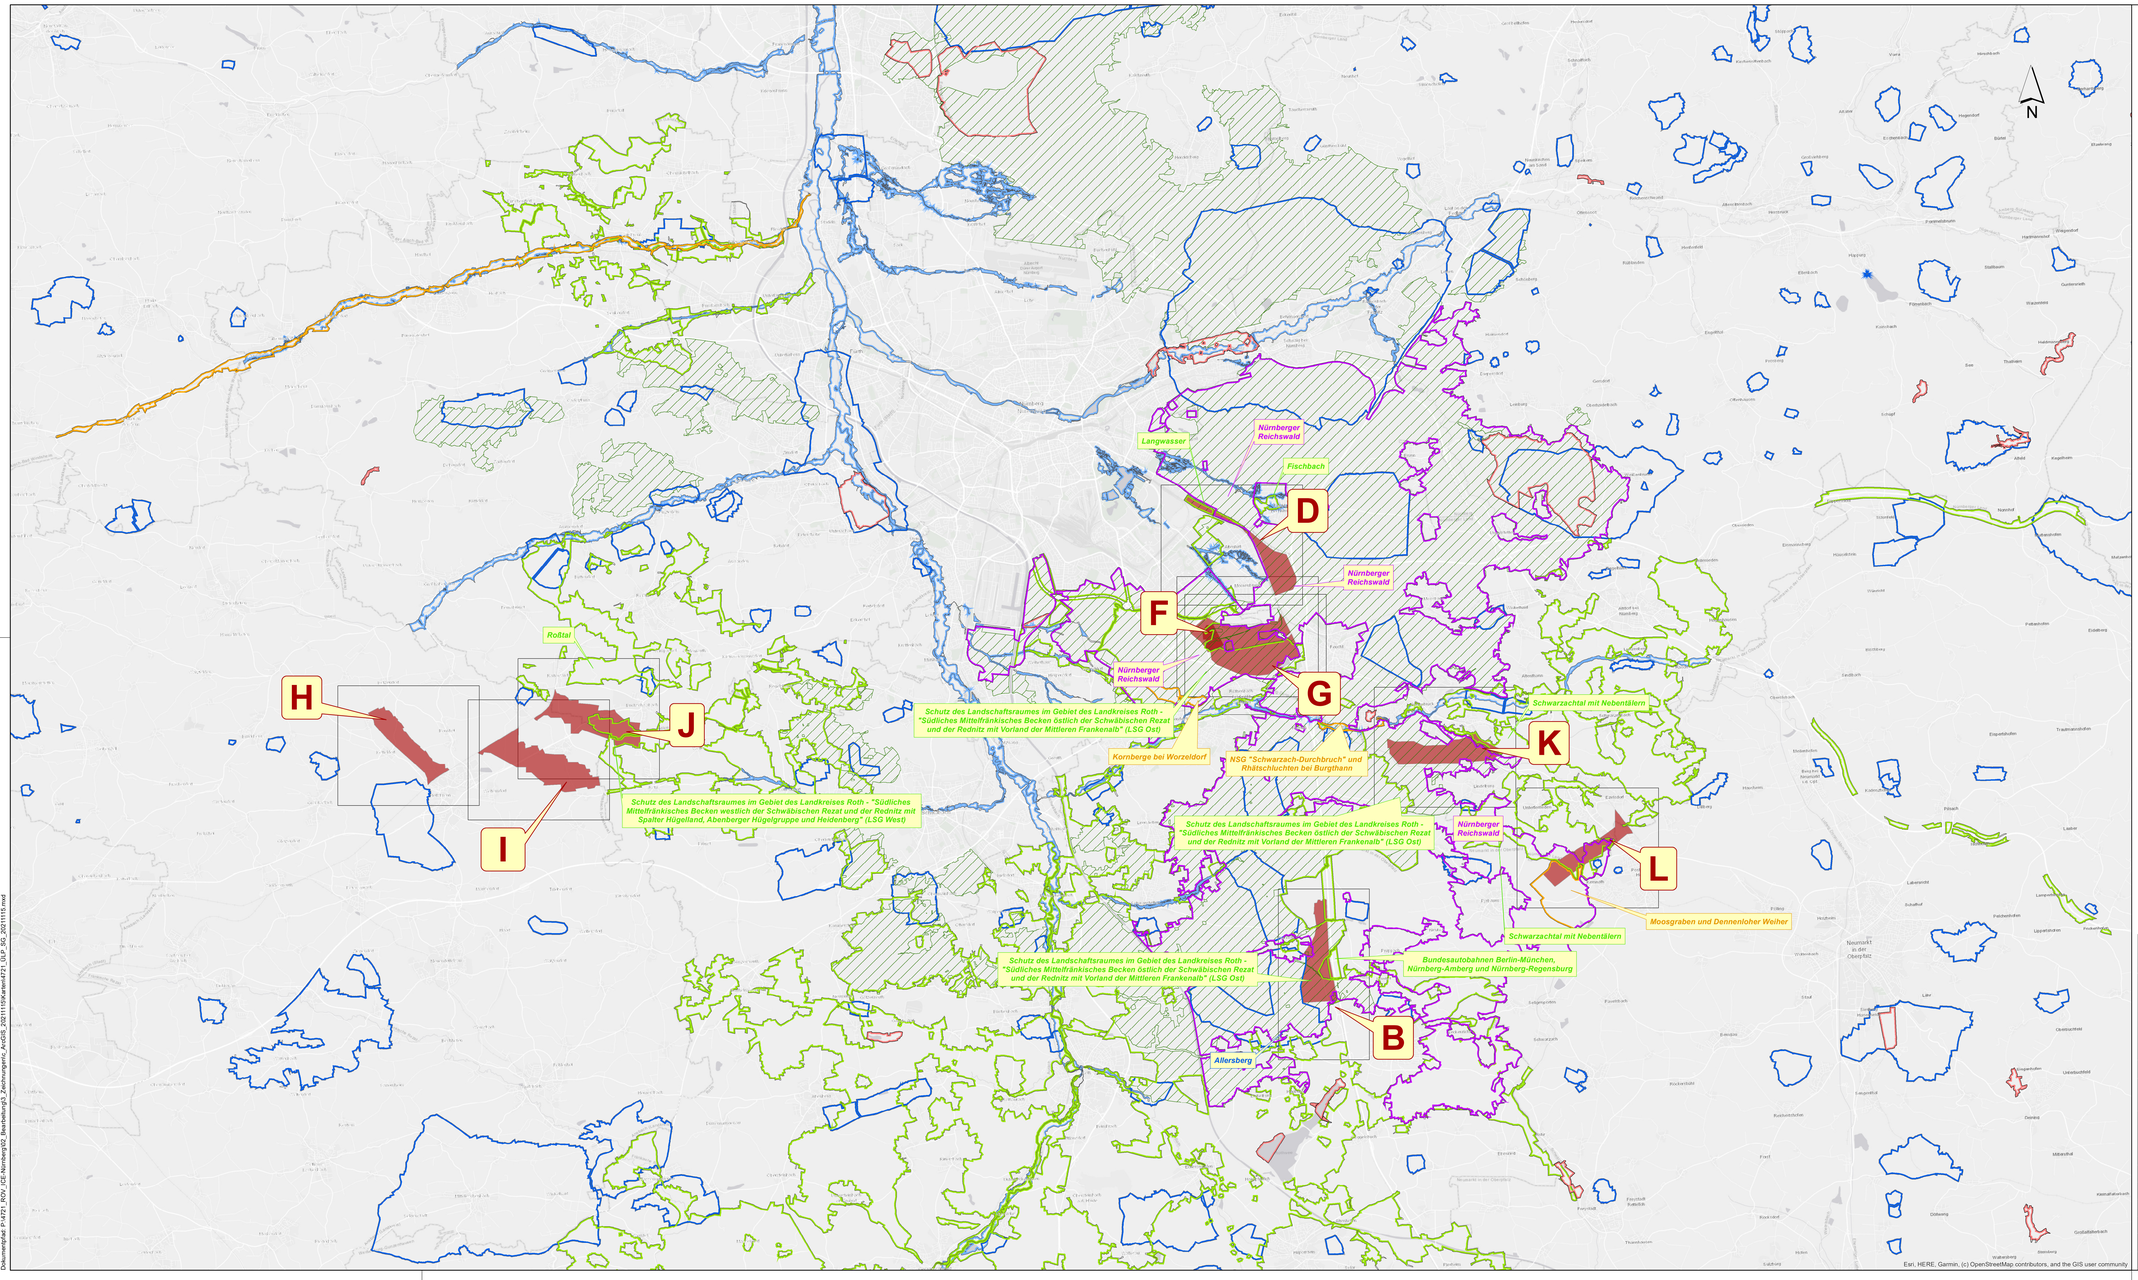

Anl.B.4.1: ROV ICE-Werk Nürnberg
Übersicht Schutzgebiete

Schutzgebiete nach Naturschutzrecht [1]

Vogelschutzgebiete (SPA)

- SPA-6331-472 – Markwald bei Baiersdorf
- SPA-6533-471 – Nürnberger Reichswald

Fauna-Flora-Habitat-Habitat (FFH)

- FFH-6633-371 – Kornberge bei Worzeldorf
- FFH-6633-371 – NSG "Schwarzach-Durchbruch" und Rhätschlucht bei Burgthann
- FFH-6733-371 – Moosgraben und Dennenloher Weiher

Naturschutzgebiete

- Naturschutzgebiete

Landschaftsschutzgebiet (LSG)

- LSG-00121.06 – Bundesautobahnen Berlin - München, Nürnberg - Amberg, und Nürnberg - Regensburg
- LSG-00427.01 – Schutz des Landschaftsraumes im Gebiet des Landkreises Roth - "Südliches
- LSG-00428.01 – Schutz des Landschaftsraumes im Gebiet des Landkreises Roth - "Südliches Mittelfränkisches Becken östlich der Schwäbischen Rezat und der Rednitz mit Vorland der Mittleren Frankenalb" (LSG Ost)
- LSG-00512.01 – Roßtal
- LSG-00523.03 – Trappenholz (Wald am Schießplatz Burgfarrnbach)
- LSG-00523.11 – Farrnbachtal
- LSG-00530.01 – Obermichelbach-Puschendorf-Tuchenbach
- LSG-00536.01 – Königshof
- LSG-00536.02 – Fischbach
- LSG-00536.19 – Langwasser
- LSG-00587.01 – Schwarzachtal mit Nebentälern

Waldschutzgebiete [2]

- Bannwald gem. Art. 11 BayWaldG

Schutzgebiete nach Wasserrecht [3] [4]

- Wasserschutzgebiete
- Überschwemmungsgebiete (festgesetzt, vorläufig gesichert)

Schutzgebiete mit Überlagerung einer Standortvariante oder in deren näheren Umfeld werden namentlich erwähnt.

- Untersuchungsräume Standorte
- Fläche B – Allersberg-Pyrbaum
- Fläche D – Altenfurt/Fischbach
- Fläche F – ehemaliges Munitionslager Feucht
- Fläche G – südlich ehemaliges Munitionslager Feucht
- Fläche H – Heilsbronn
- Fläche I – Müncherlbach
- Fläche J – Raitersaich
- Fläche K – Mimberg
- Fläche L – Ezelsdorf

Quellennachweis:

1) Bayerisches Landesamt für Umwelt: Schutzgebiete, Stand (Datenbezug): Dezember 2020
2) Bayrisches Staatsministerium für Wirtschaft, Landesentwicklung und Energie: Bannwald, Stand (Datenbezug): Januar 2021
3) Bayrisches Landesamt für Umwelt: Trinkwasserschutzzonierung, Stand (Datenbezug): März 2021
4) Bayerisches Landesamt für Umwelt: Überschwemmungsgefährdete Gebiete, Stand (Datenbezug): Januar 2021

Quelle Hintergrund
Esri, HERE, Garmin, (c) OpenStreetMap contributors, an the GIS user community

0 1,5 3 6 9 12 km

Änderung			
	c		
	b		
	a		
	Datum	Name	Bemerkung

Freigabefeld

Bauvorhaben: **Raumordnungsverfahren Neubau ICE-Werk Nürnberg**

Plan/Bauteil: **Übersichtslageplan Schutzgebiete**

Phase: **Erläuterungsbericht Teil B**

Lagebezug: **ETRS89 UTM Zone 32N**
Höhenbezug:
Landkreis:
Kommune:
Gemarkung:
Flur:

	Datum	Name
bearb.	**15.11.2021**	**Lösch**
gez.	**15.11.2021**	**Templin**
gepr.	**15.11.2021**	**Wille**

Unterschrift:

Maßstab: **1:75.000** [m,cm]

Auftraggeber
DB Fernverkehr AG
P.FBW 27 / Infrastrukturprojekt Nürnberg
Gleißbühlstraße 16
90402 Nürnberg

Auftragnehmer

prokonzept gmbh
Garnisonkirchplatz 1
10178 Berlin
Tel.: 030/2838 - 5023
Fax: 030/2838 - 5025

seecon ingenieure GmbH
Gemeinsam | Zukunft | Planen
Sonnenstraße 7, Halle 14
04179 Leipzig
Fon.03 41 – 4 84 02 11
Mail leipzig@seecon.de
www.seecon.de

Plan-Nr.: | Blatt: **1** von **1** | Index:

Datum: 16.12.2021
Bearbeiter: Templin
Dokumentpfad: P:\4721_ROV_ICE-Nürnberg\02_Bearbeitung\3_Zeichnungen\c_ArcGIS_20211115\Karten\4721_ÜLP_SG_20211115.mxd