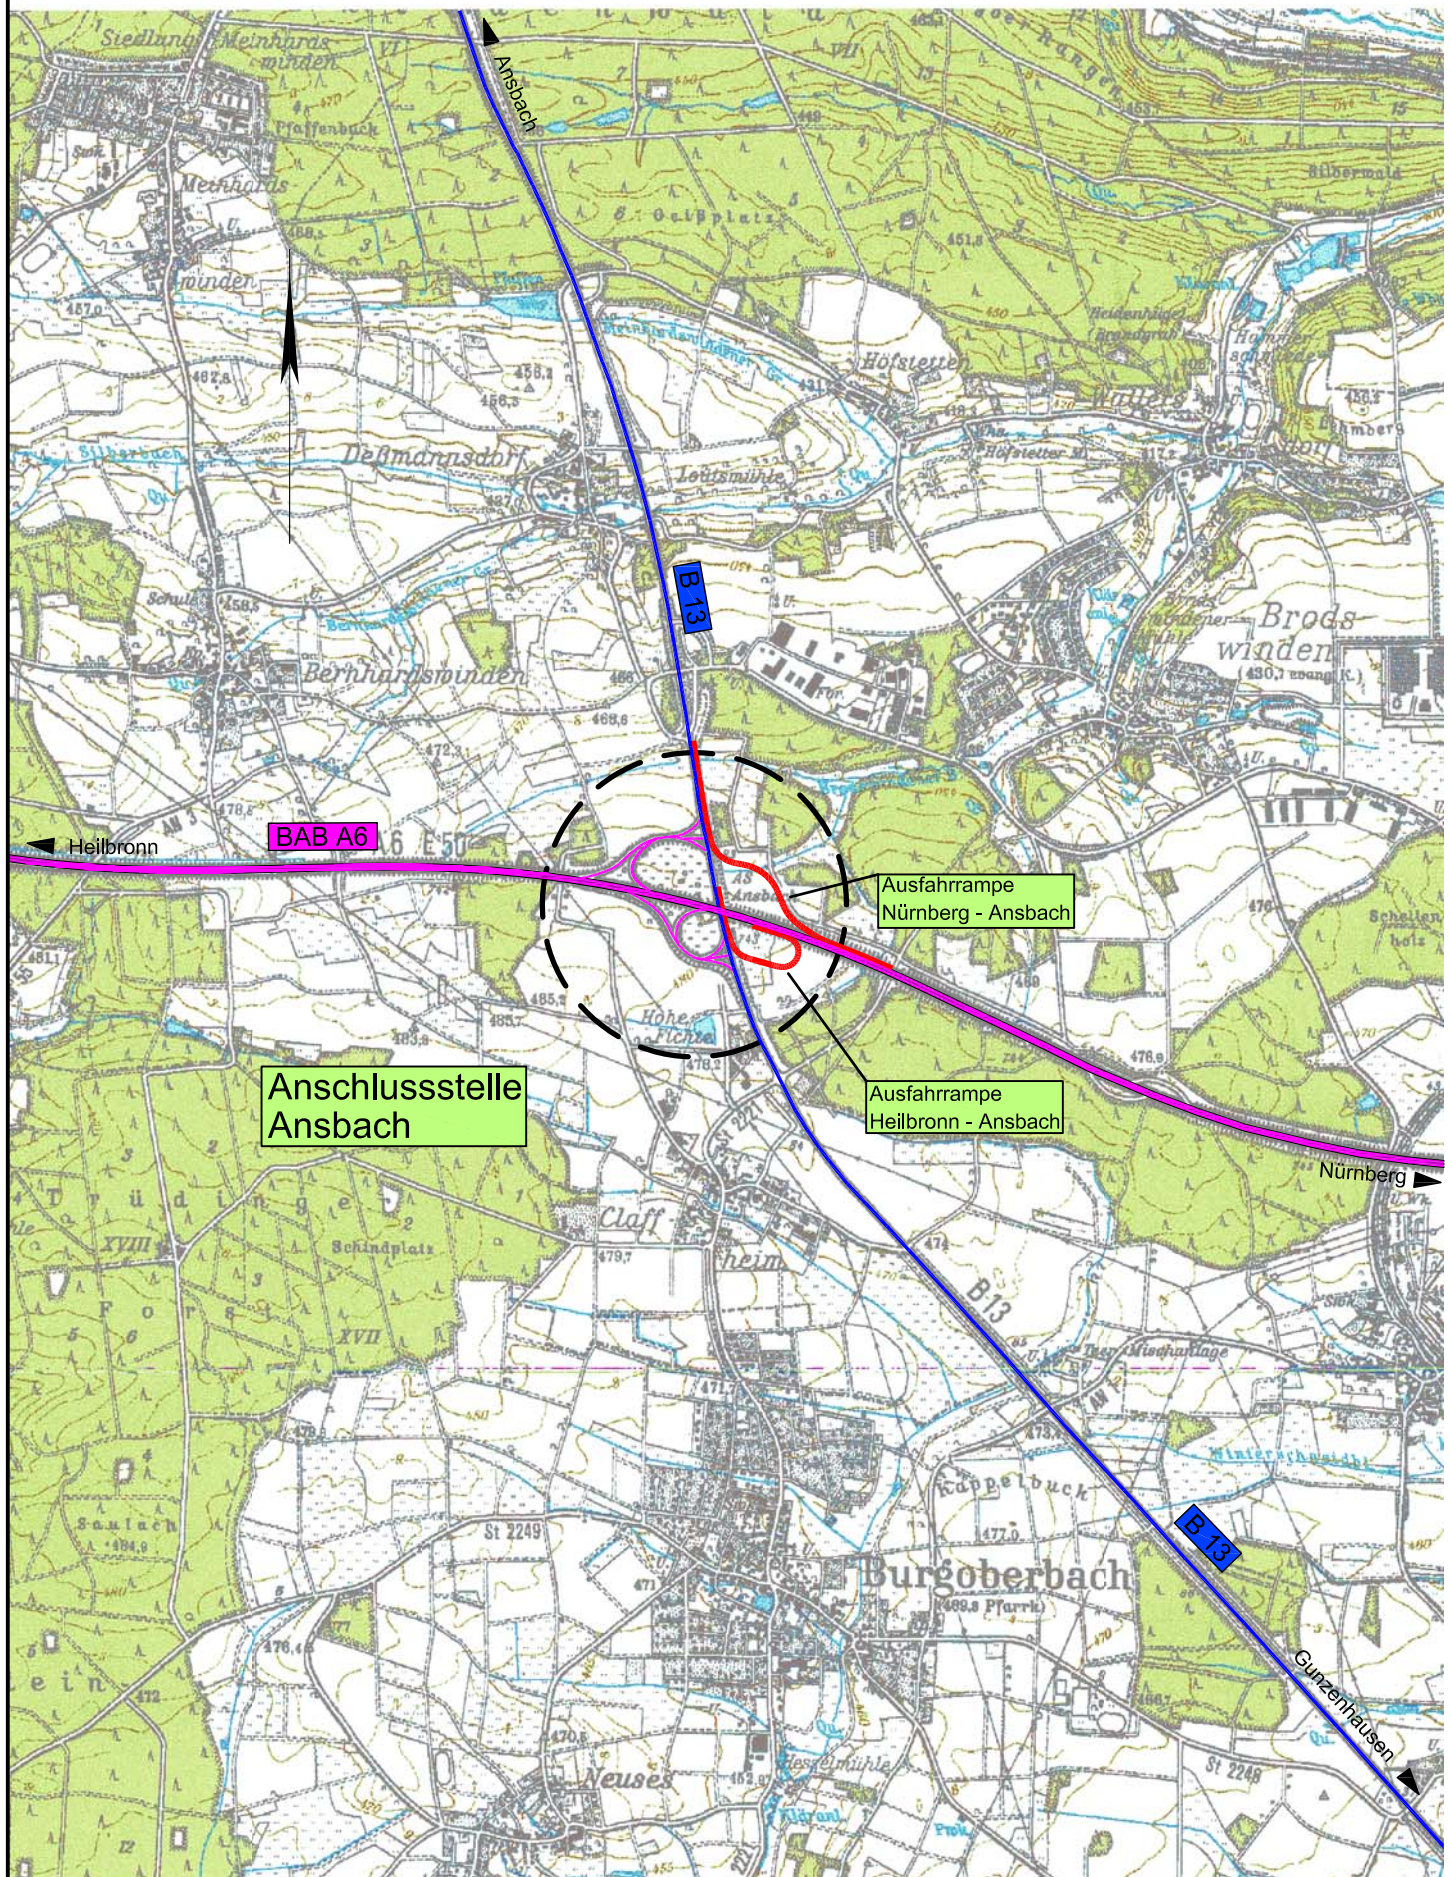

Nr.	Art der Änderung	Datum	Zeichen

Bearbeitet im Auftrag der Autobahndirektion Nordbayern

OBERMEYER
PLANEN + BERATEN GmbH
PLANUNGSGESELLSCHAFT FÜR BAU, UMWELT
VERKEHR UND TECHNISCHE AUSRÜSTUNG

Niederlassung Nürnberg
Burgschmietstraße 2-4
90419 Nürnberg
Telefon: +49 911 / 39 90 9-0
Telefax: +49 911 / 39 90 9-50
E-Mail: NL.Nuernberg@opb.de
Internet: http://www.opb.de

Plan Nr.	16086-4.1-T-01-C-001-0	
	Datum	Zeichen
gezeichnet	07.06.06	Oez
bearbeitet	07.06.06	Bst
geprüft		
Nürnberg, den		

Freistaat Bayern
Autobahndirektion Nordbayern

BAB A6 Heilbronn -Nürnberg

Unterlage 2
Blatt

	Datum	Zeichen
bearbeitet		
gezeichnet		
geprüft		
Reg.-Nr.		

Planfeststellung

Ausbau der Anschlussstelle Ansbach / B13

Betr.-km 742+914

Übersichtskarte

Maßstab 1:25000

Aufgestellt:

Autobahndirektion Nordbayern
Dienststelle Nürnberg

Nürnberg, den

.....
Till, Bauoberrat