

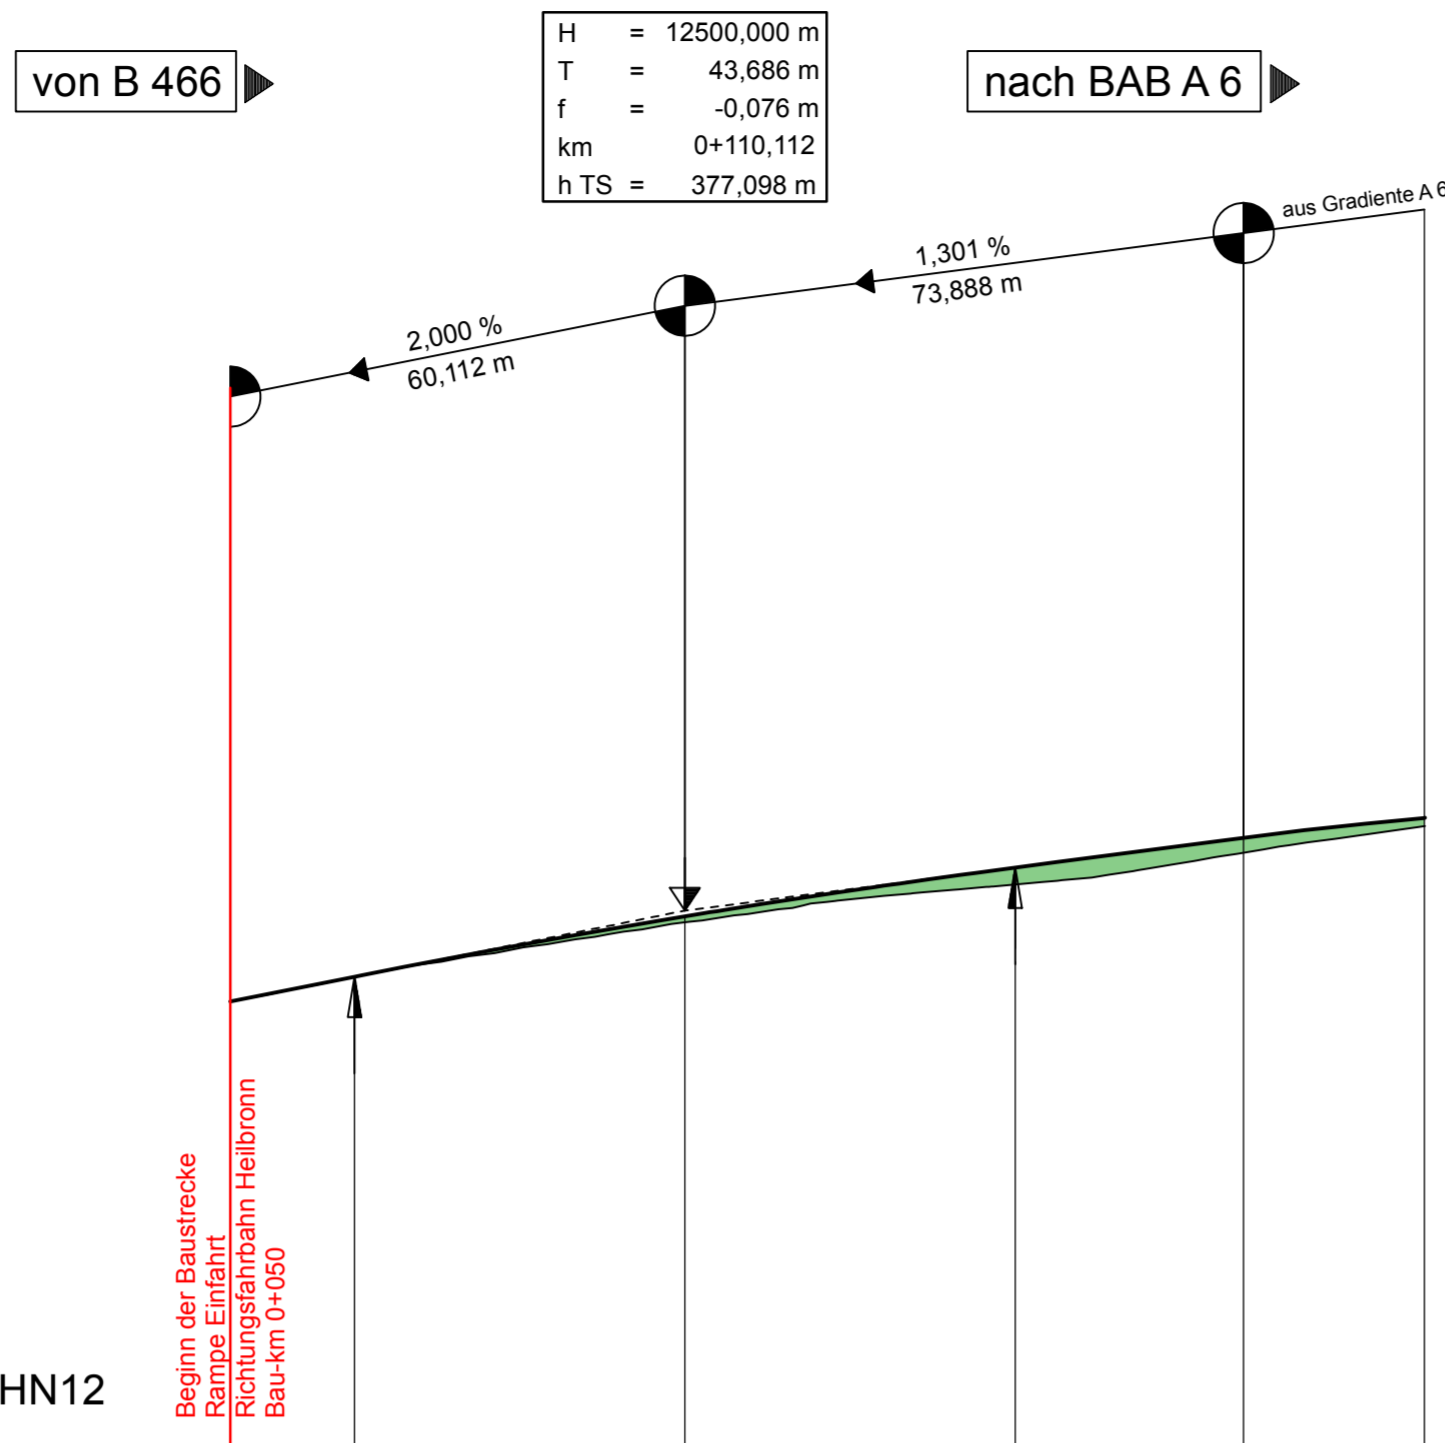
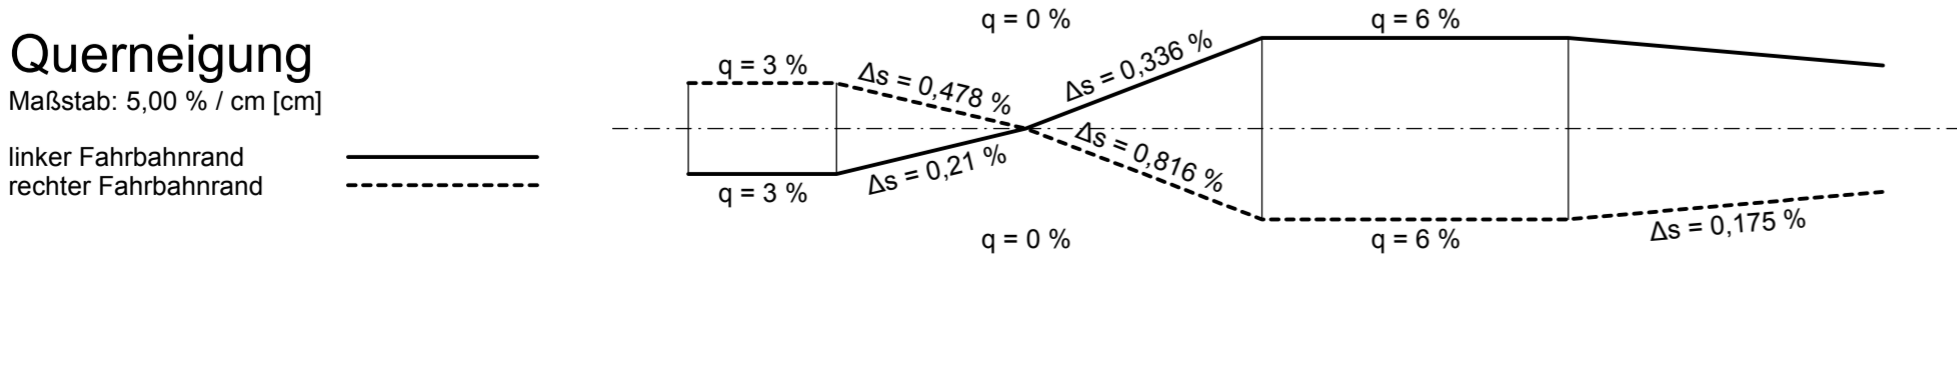


# AS Schwabach West Rampe Einfahrt Nord

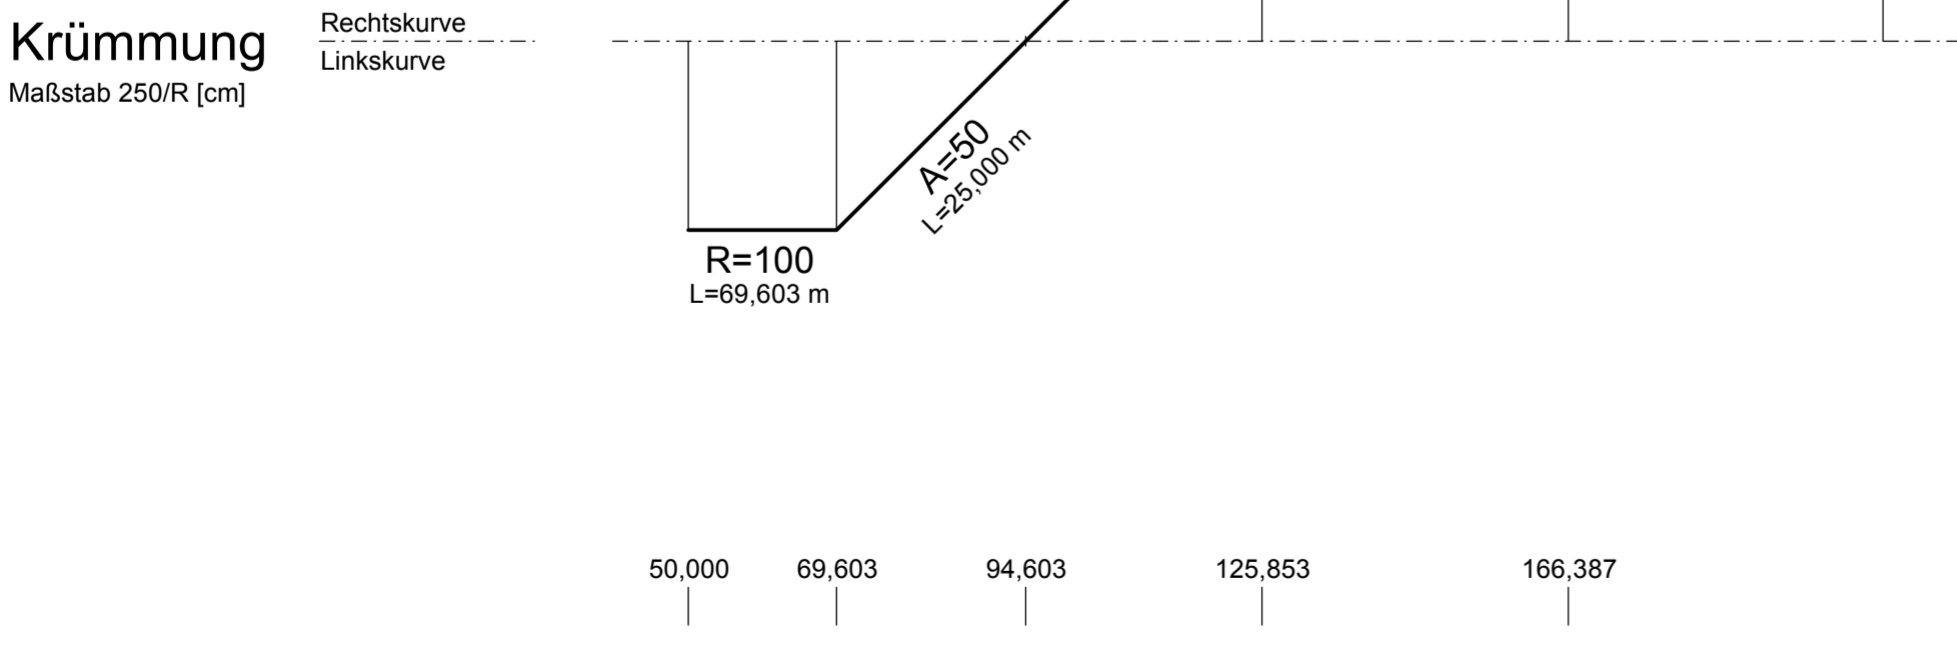

Gradientenhöhe	375,90	376,10	376,22	376,49	376,85	377,02	377,18	377,48	377,67	377,75	378,01	378,06	378,25	378,32
Station Gradiente	50,00	60,00	66,43	80,00	100,00	110,11	120,00	140,00	153,80	160,00	180,00	184,00	200,00	207,90
Geländehöhe		376,09		376,46	376,78		377,08	377,32		377,50	377,80		378,10	
Station Gelände		60,00		80,00	100,00		120,00	140,00		160,00	180,00		200,00	

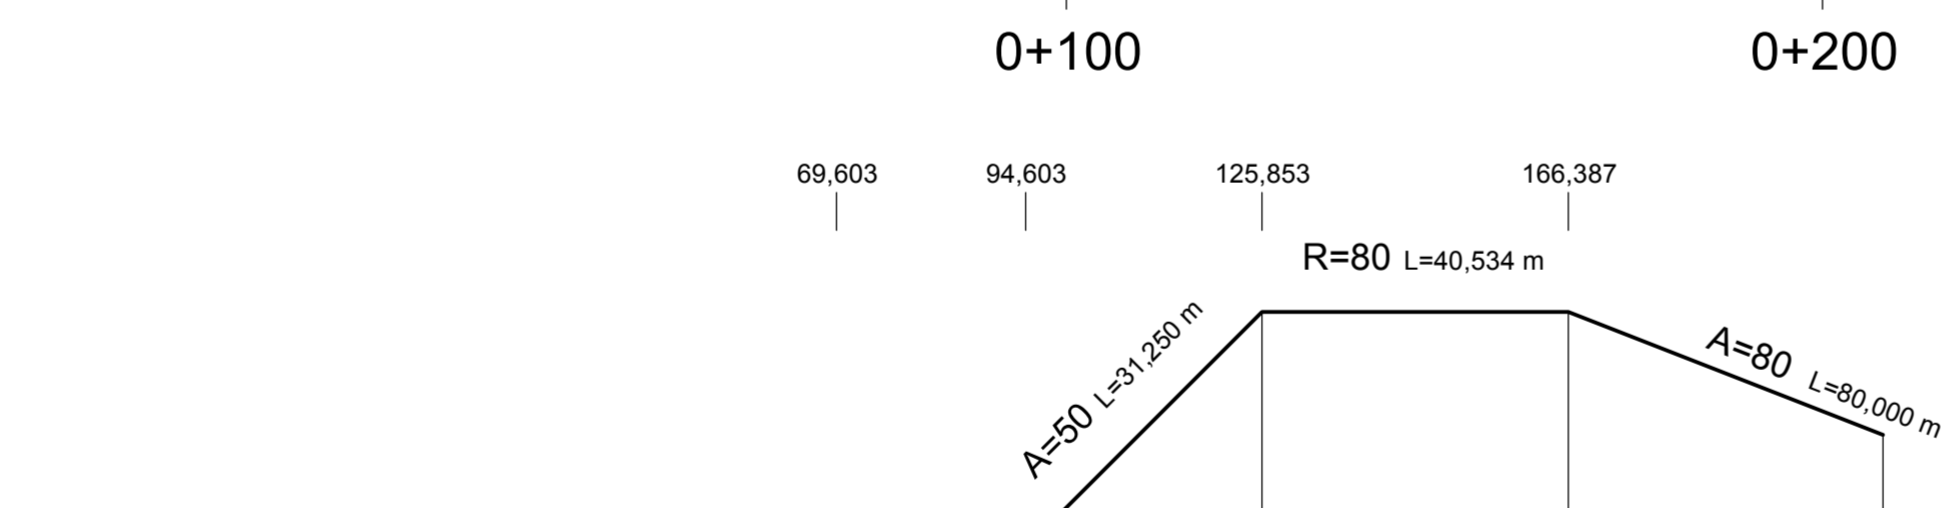

## Zeichenerklärung



- Gradientenhochpunkt
- Gradiententiefpunkt
- Ausrundungsbeginn Kuppe / Ausrundungsende Wanne
- Auftrag
- Abtrag

Neigungsbrechpunkt mit Angabe von:  
 Ausrundungshalbmesser  
 Tangentiallänge  
 Stichhöhe  
 Bau-km  
 Höhe Tangentenschnittpunkt

H = 20000 m  
 T = 362,155 m  
 f = 4,372 m  
 km = 0+601,335  
 hTS = 415,868 m

Längsneigung und Abstand zum nächsten Neigungsbrechpunkt  
 -2,0% 432,50 m 1,821% 789,22 m

## Regelquerschnitt mit Gradienten- und Achslage

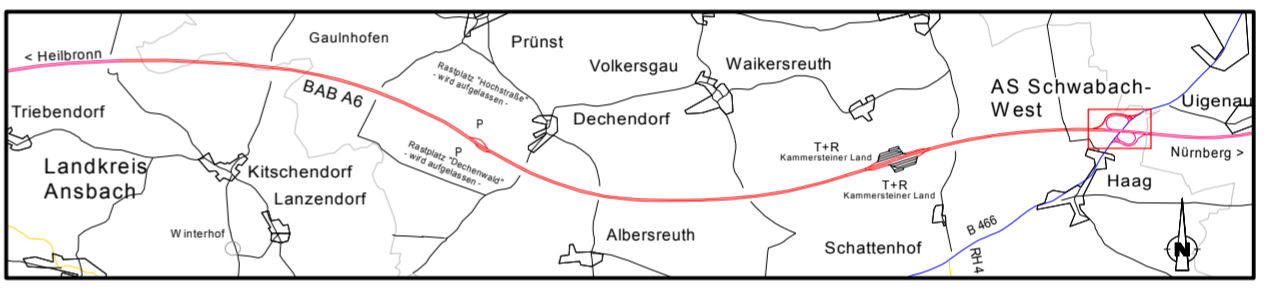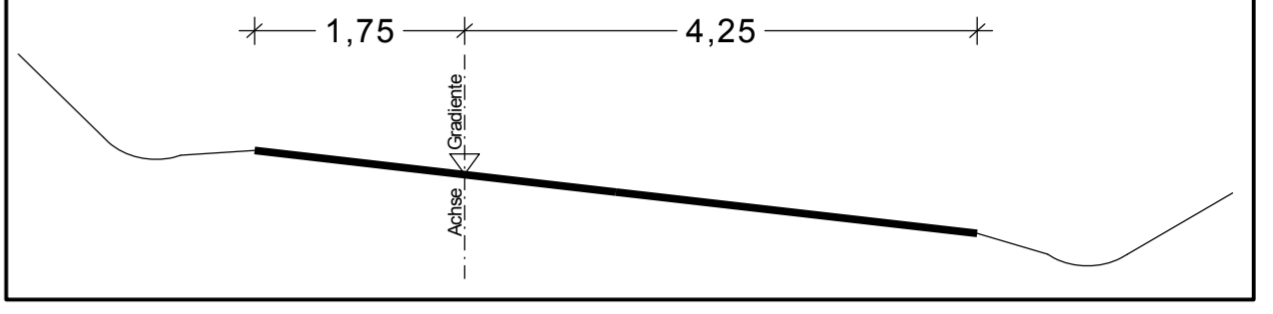

INGENIEUR-GESELLSCHAFT MBH **KEMPA** 67071 LUDWIGSHAFEN / RH. MUNDENHEIMER STR. 100 TELEFON 0621 / 66 900 330

**NIEDERLASSUNG REGENSBURG**  
 93059 Regensburg - Frankenstraße 6 - Telefon 0941 / 830 9542-0

	Datum	Zeichen
bearbeitet:	15.11.2018	Appel
gezeichnet:	15.11.2018	Appel
geprüft:	15.11.2018	Dietl
geprüft:		

Autobahndirektion Nordbayern

Faschenhofstraße 55  
 90402 Nürnberg

Tel.: 0911/4621-01, Fax: 0911/4621-456, E-Mail: poststelle@abdnd.bayern.de

bearbeitet:	Gz:	12/2018	Haselbeck
gezeichnet:	Gz:	-	-
geprüft:	Gz: 422	12/2018	Zeller
geprüft:	Gz: -	-	-

PSP Nr.: B02S.ABA90620.50.E0  
 Projekt: 806220  
 Datei:

Nr.	Art der Änderung	Datum	Zeichen

# FESTSTELLUNGSENTWURF

Straßenbauverwaltung Freistaat Bayern

Autobahndirektion Nordbayern

Straße / Abschn.-Nr. / Station: A6 / 260 / 5,104 - A6 / 280 / 0,121

PROJIS-Nr.: 09 000202 50

Unterlage / Blatt-Nr.: 6.2 / 1  
**Höhenplan**  
 AS Schwabach West  
 Rampe Einfahrt Nord  
 Maßstab: 1 : 1000/100

## BAB A6 Heilbronn - Nürnberg östlich Triebendorf bis AS Schwabach-West 6-streifiger Ausbau von Bau-km 764+993 bis Bau-km 775+700

aufgestellt:  
 Autobahndirektion Nordbayern

Stadelmaier, Baudirektor  
 Nürnberg, den 20.12.2018