



AS Schwabach West Rampe Ausfahrt Nord

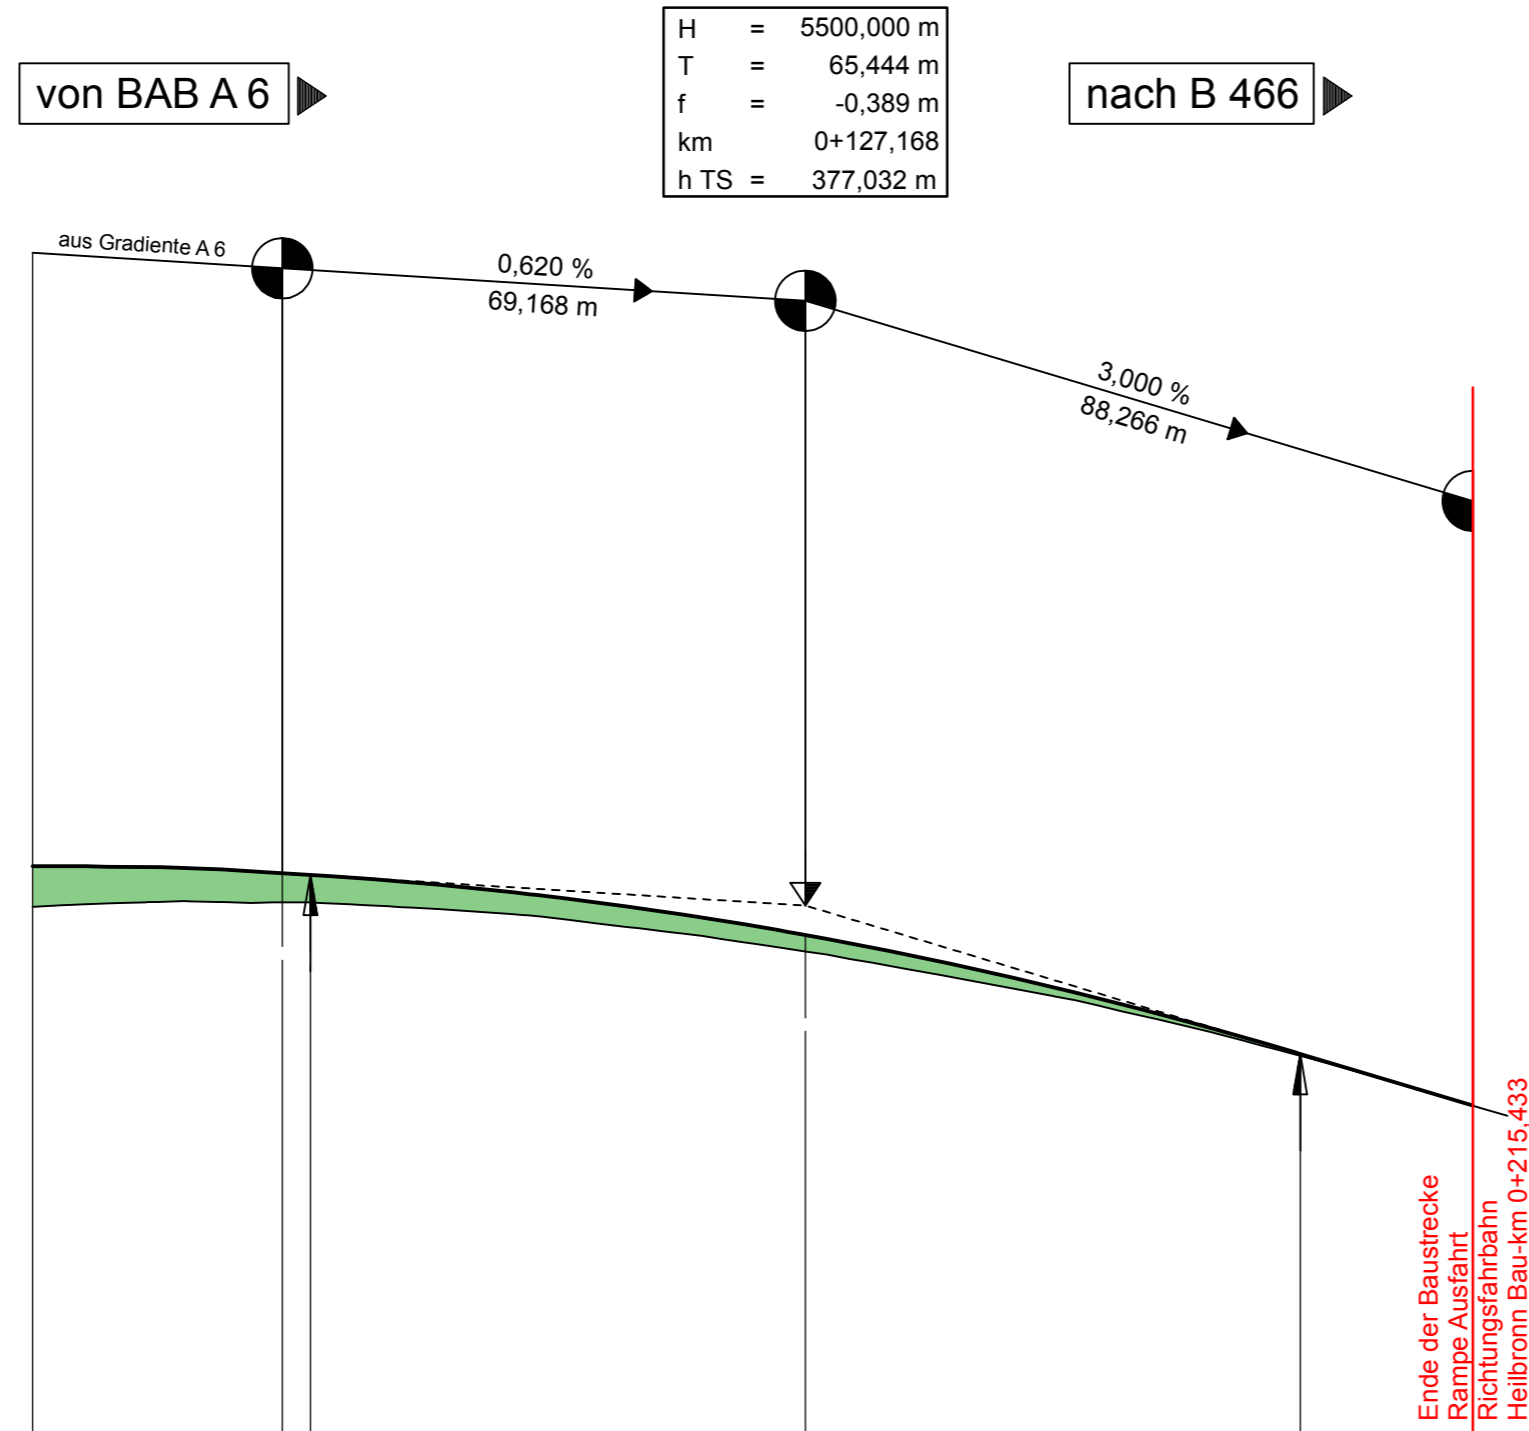

H = 5500,000 m
T = 65,444 m
f = -0,389 m
km 0+127,168
h TS = 377,032 m

370,00 m ü. DHHN12

Gradientenhöhe	377,54	377,46	377,45	377,44	377,29	377,07	376,77	376,64	376,40	375,95	375,43	375,07	374,85	374,38
Station Gradiente	40,00	58,00	60,00	61,72	80,00	100,00	120,00	127,17	140,00	160,00	180,00	192,61	200,00	215,43
Geländehöhe	377,08	377,07	377,07	377,07	376,98	376,79	376,53	376,53	376,20	375,83	375,38	374,84	374,84	374,25
Station Gelände	40,00	60,00	60,00	60,00	80,00	100,00	120,00	120,00	140,00	160,00	180,00	200,00	200,00	220,00

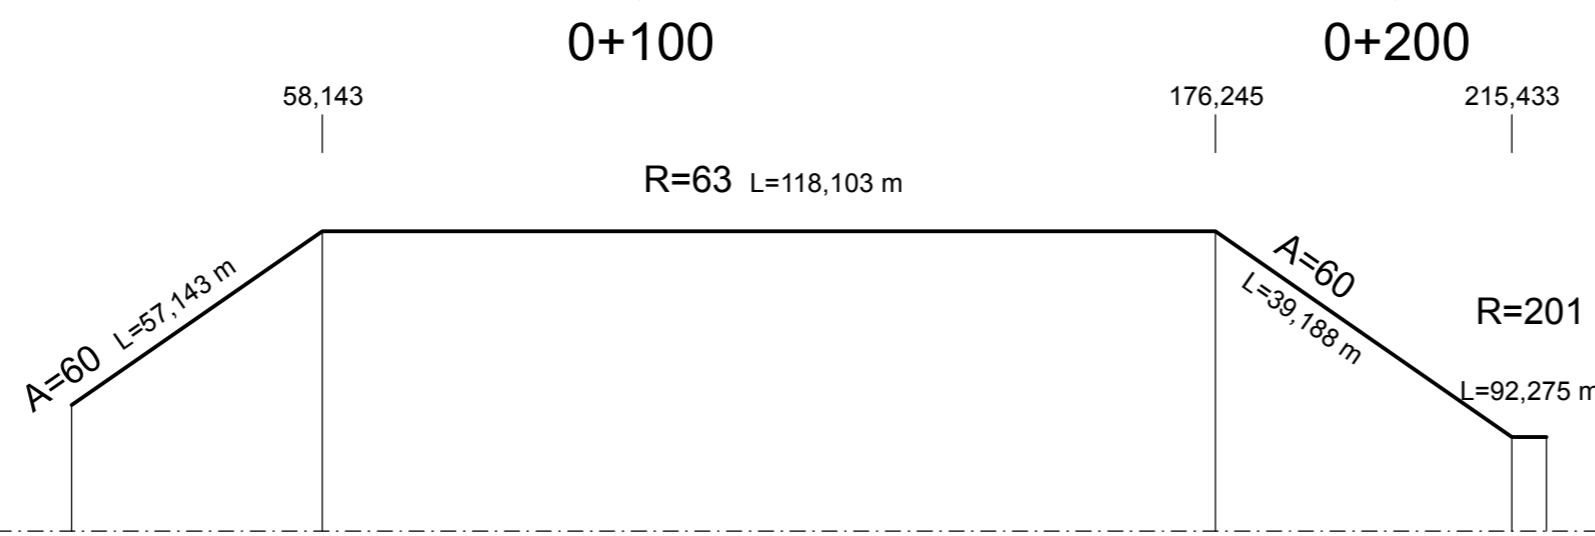


Krümmung
Maßstab 250/R [cm]


Rechtskurve
Linkskurve

Querneigung
Maßstab: 5,00 % / cm [cm]



linker Fahrbahnrand
rechter Fahrbahnrand

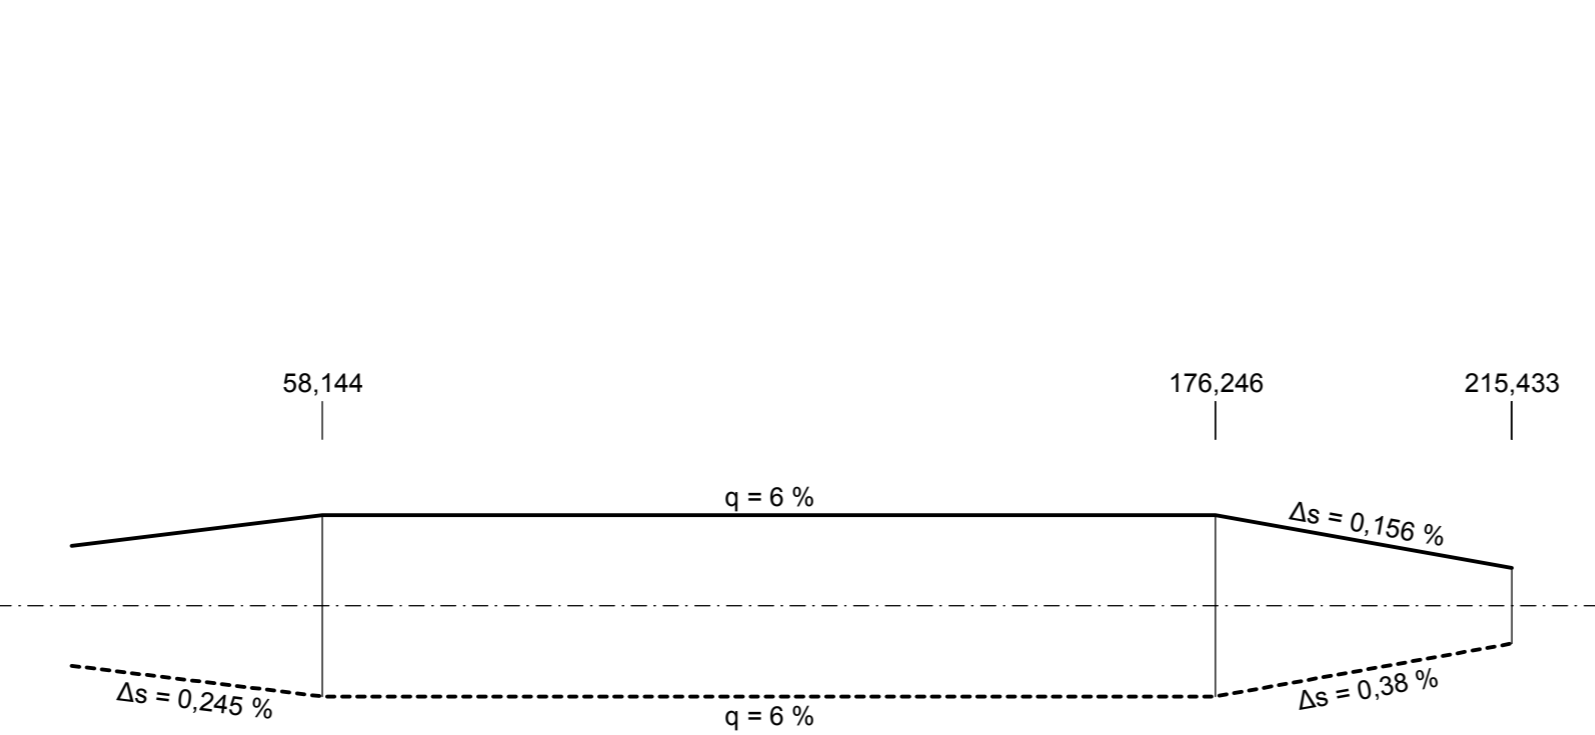

Zeichenerklärung

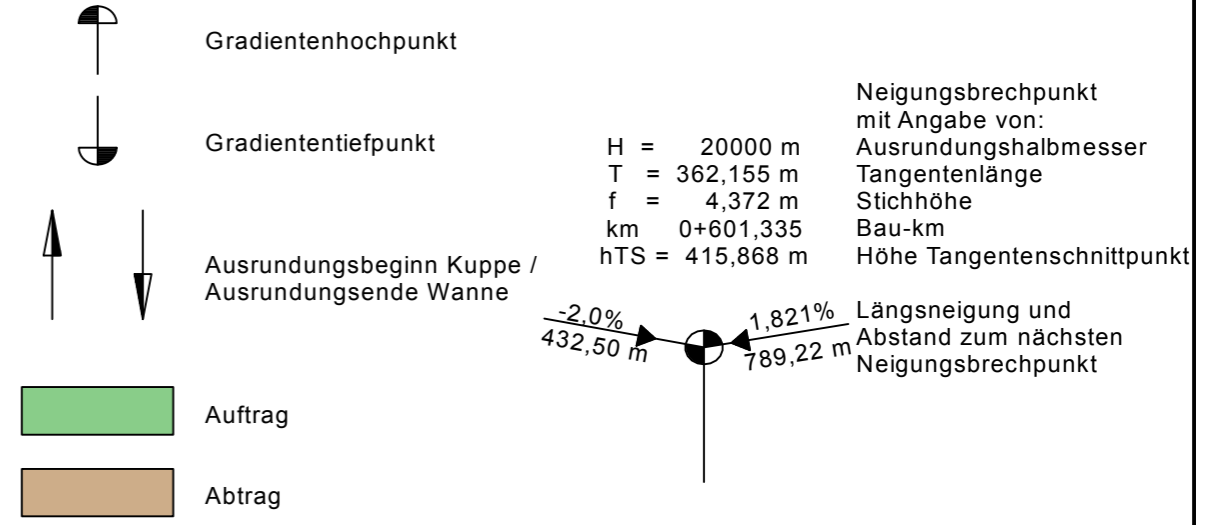

Regelquerschnitt mit Gradienten- und Achslage

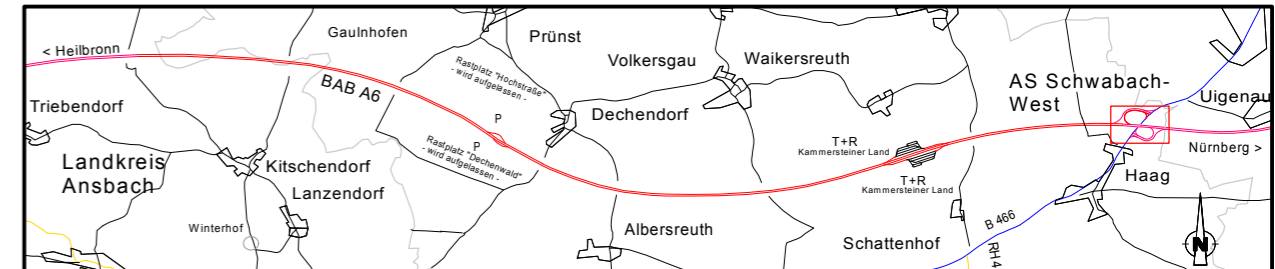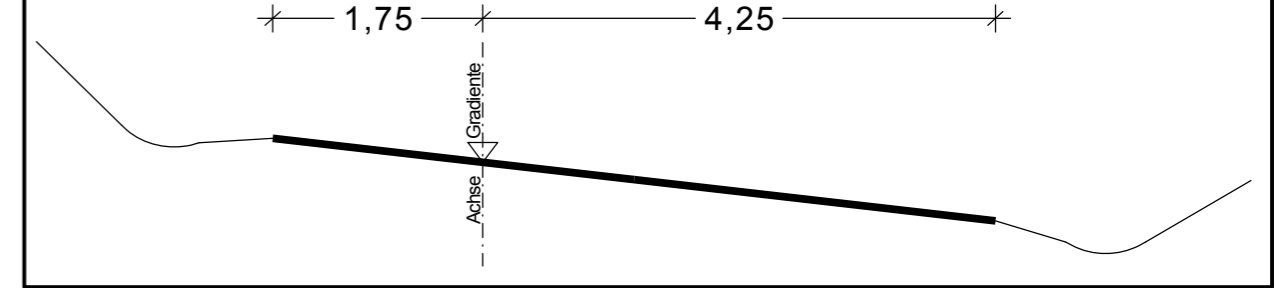

INGENIEUR-GESELLSCHAFT MBH **KEMPA** 67071 LUDWIGSHAFEN / RH. MUNDENHEIMER STR. 100 TELEFON 0621 / 66 900 330

NIEDERLASSUNG REGENSBURG
93059 Regensburg - Frankenstraße 6 - Telefon 0941 / 830 9542-0

	Datum	Zeichen
bearbeitet:	15.11.2018	Appel
gezeichnet:	15.11.2018	Appel
geprüft:	15.11.2018	Dietl
geprüft:		

Autobahndirektion Nordbayern

Flaschenhofstraße 55
90402 Nürnberg

Tel.: 0911/4621-01, Fax: 0911/4621-456, E-Mail: poststelle@abdnb.bayern.de

bearbeitet:	Gz:	12/2018	Haselbeck
gezeichnet:	Gz:	-	-
geprüft:	Gz: 422	12/2018	Zeller
geprüft:	Gz: -	-	-

PSP Nr.: B02S.ABA90620.50.E0
Projekt: 806220
Date:

Nr.	Art der Änderung	Datum	Zeichen

FESTSTELLUNGSENTWURF

Straßenbauverwaltung Freistaat Bayern

Autobahndirektion Nordbayern

Straße / Abschn.-Nr. / Station: A6 / 260 / 5,104 - A6 / 260 / 0,121

PROJIS-Nr.: 09 000202 50

Unterlage / Blatt-Nr.: 6.2 / 2
Höhenplan
AS Schwabach West
Rampe Ausfahrt Nord
Maßstab: 1 : 1000/100

BAB A6 Heilbronn - Nürnberg östlich Triebendorf bis AS Schwabach-West 6-streifiger Ausbau von Bau-km 764+993 bis Bau-km 775+700

aufgestellt:
Autobahndirektion Nordbayern

Stadelmaier
Stadelmaier, Baudirektor
Nürnberg, den 20.12.2018