


# AS Schwabach West Rampe Einfahrt Süd

von B 466

nach BAB A 6

H = 5000,000 m  
T = 65,025 m  
f = -0,423 m  
km = 0+140,829  
h TS = 374,379 m

H = 8000,000 m  
T = 33,985 m  
f = -0,072 m  
km = 0+273,316  
h TS = 375,306 m

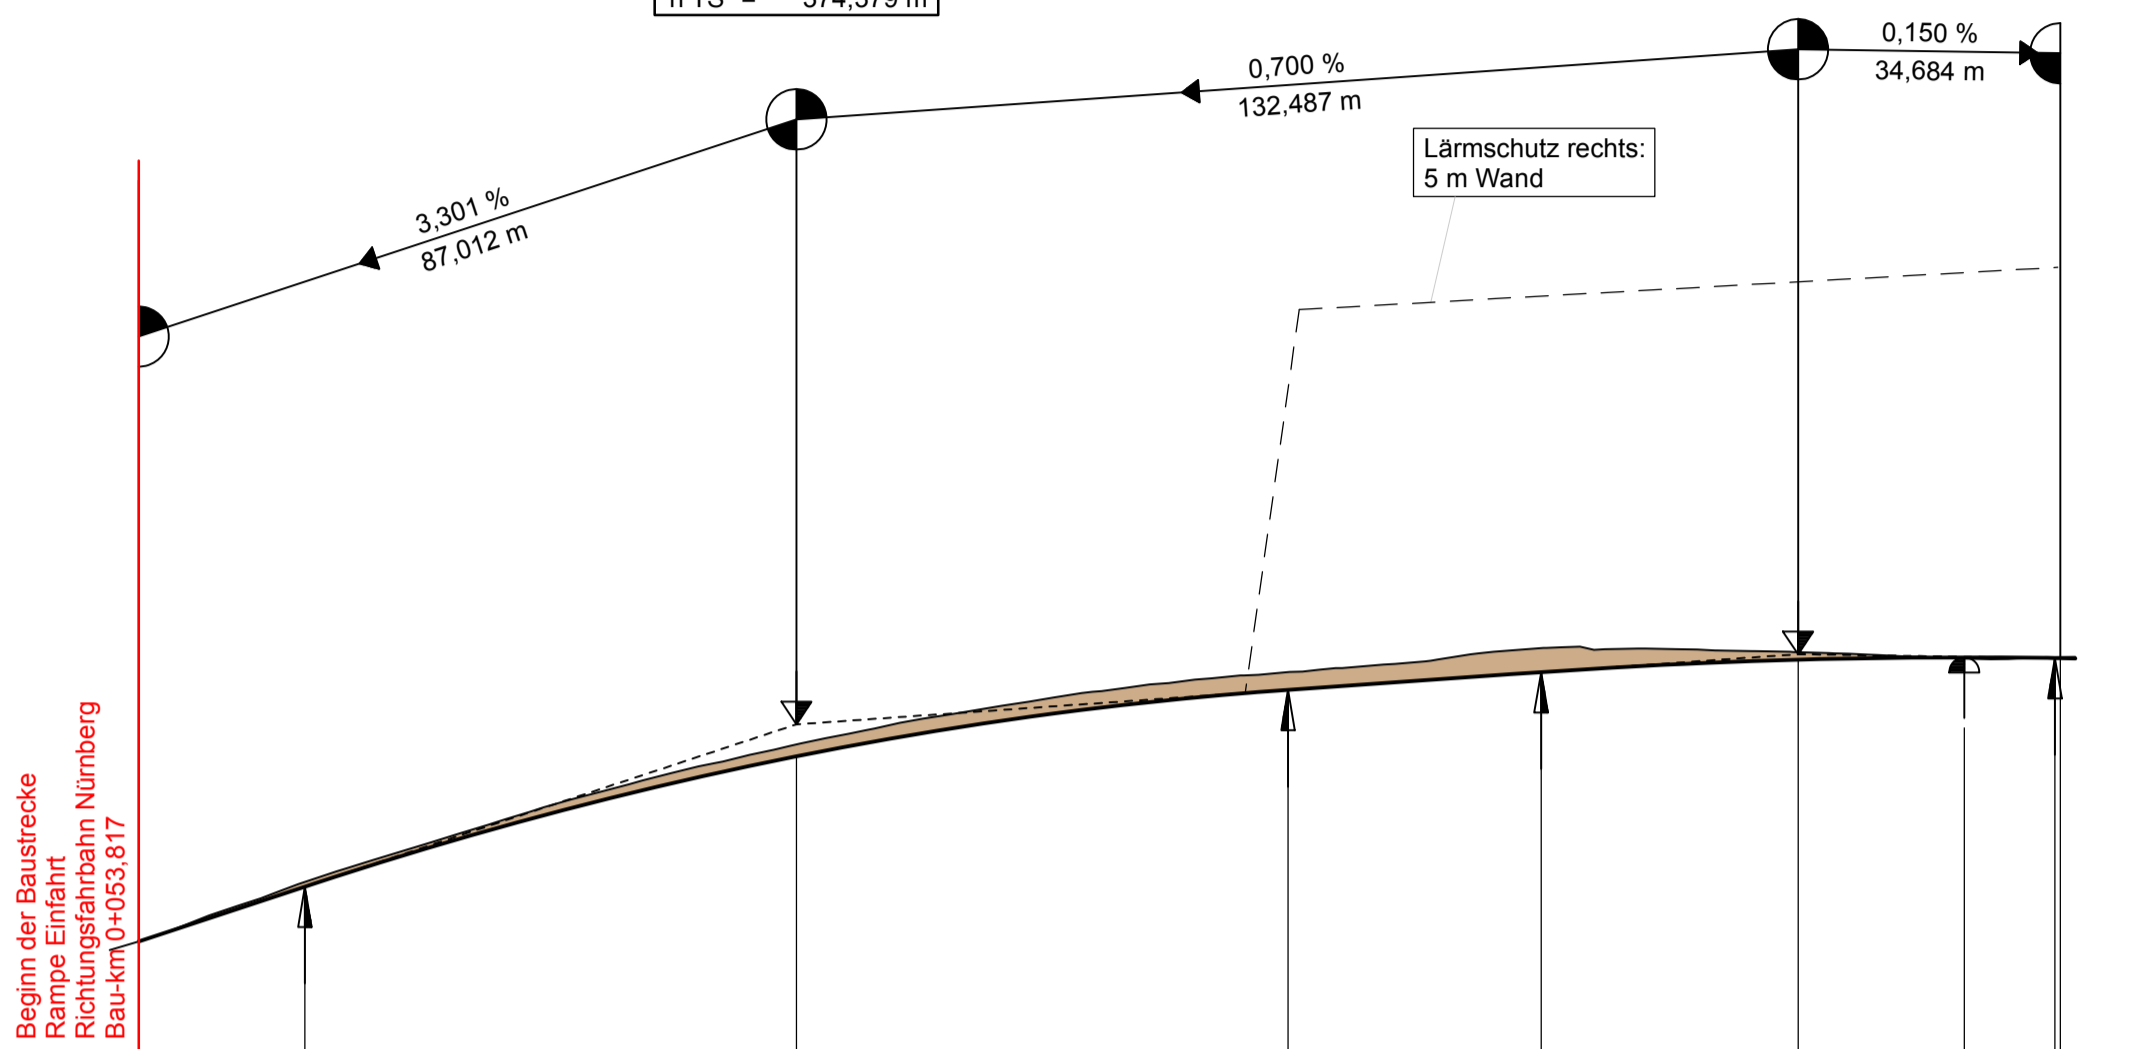

Gradientenhöhe	371,51	371,71	372,23	372,37	372,97	373,50	373,94	373,96	374,30	374,59	374,79	374,83	374,93	375,07	375,07	375,19	375,23	375,25	375,26	375,26	375,26	375,25
Station Gradiente	53,82	60,00	75,80	80,00	100,00	120,00	140,00	140,83	160,00	180,00	200,00	205,85	220,00	239,33	240,00	260,00	273,32	280,00	295,31	300,00	307,30	308,00
Geländehöhe	371,73	372,43	373,05	373,62	374,09	374,49	374,81	375,03	375,18	375,39	375,37	375,31	375,24									
Station Gelände	60,00	80,00	100,00	120,00	140,00	160,00	180,00	200,00	220,00	240,00	260,00	280,00	300,00									

0+100

0+200


0+300

53,817 108,430 188,668 215,668 240,980 308,076

## Krümmung

Maßstab 250/R [cm]


Rechtskurve  
Linkskurve

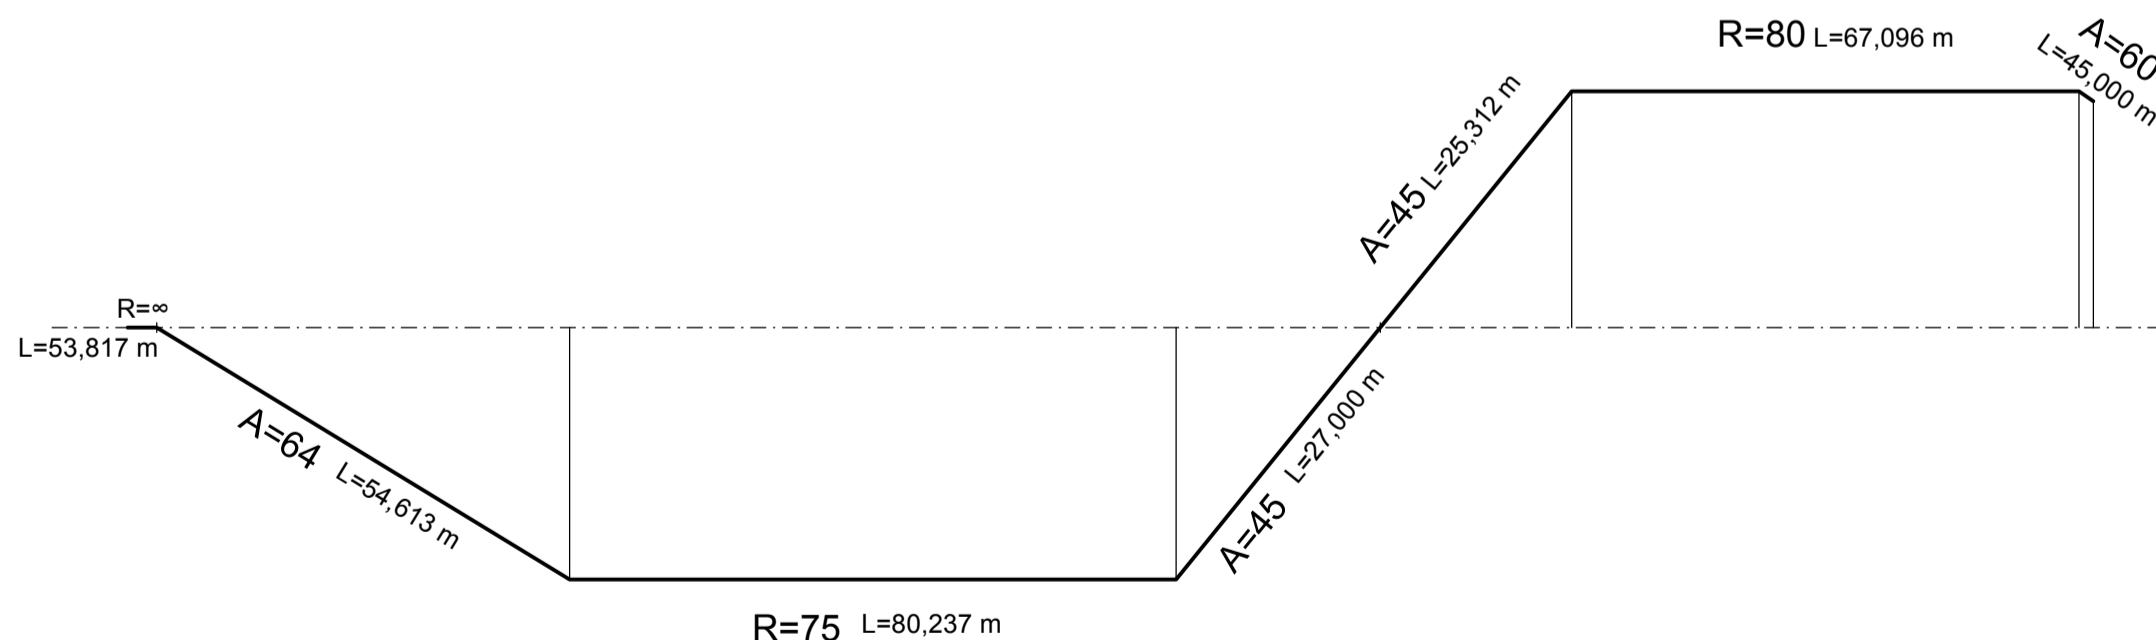


## Querneigung

Maßstab: 5,00 % / cm [cm]



linker Fahrbahnrand  
rechter Fahrbahnrand

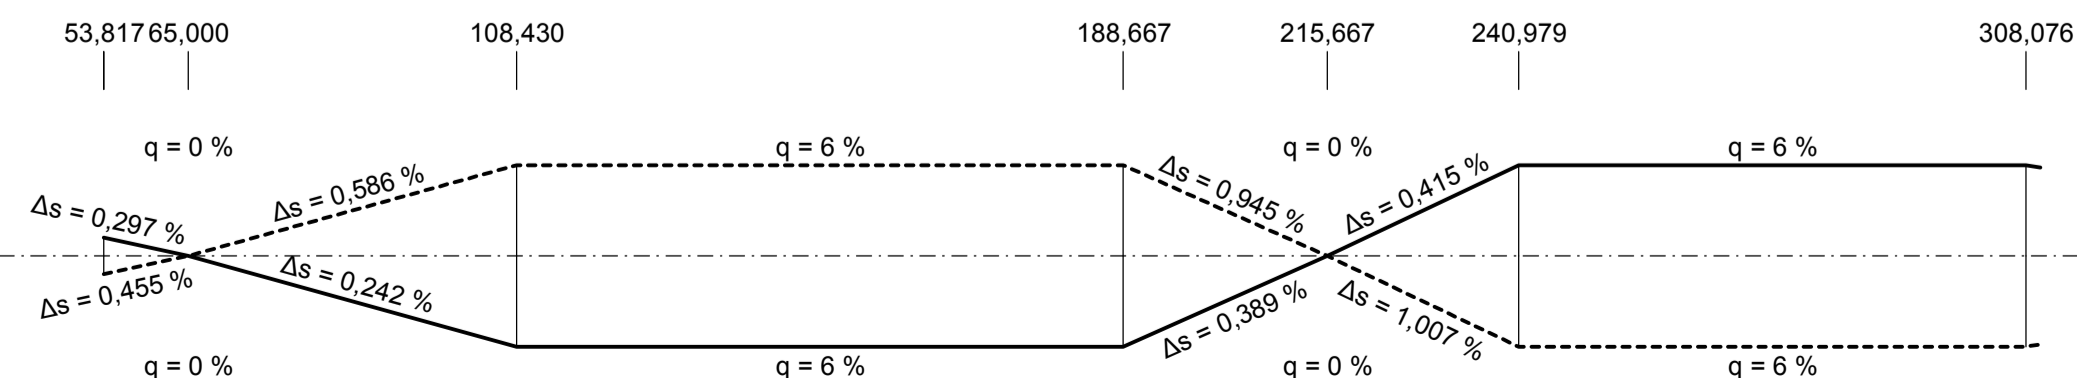

## Zeichenerklärung

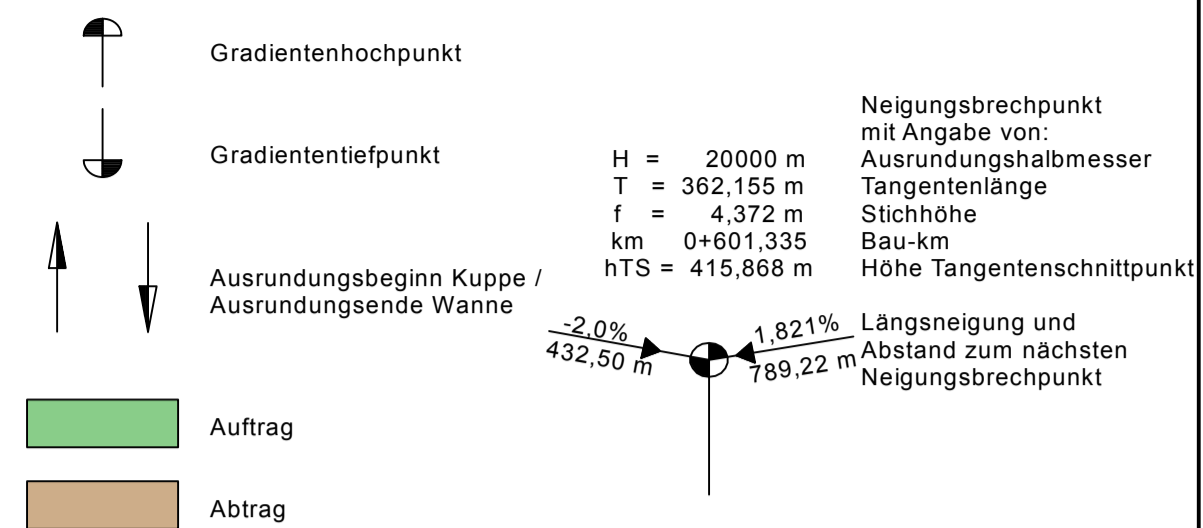

## Regelquerschnitt mit Gradienten- und Achslage

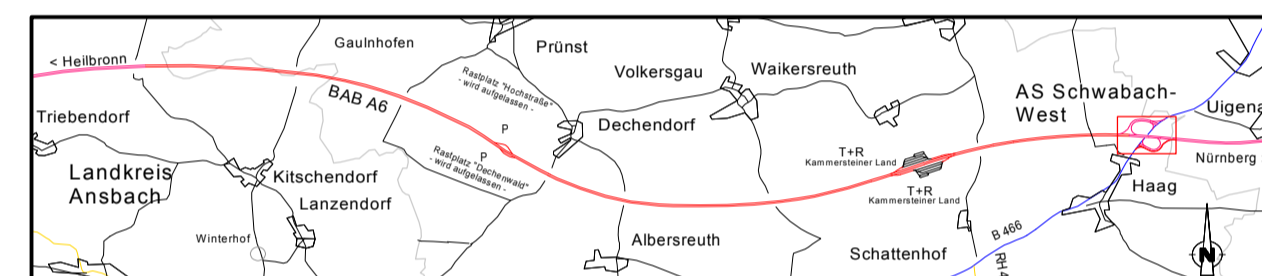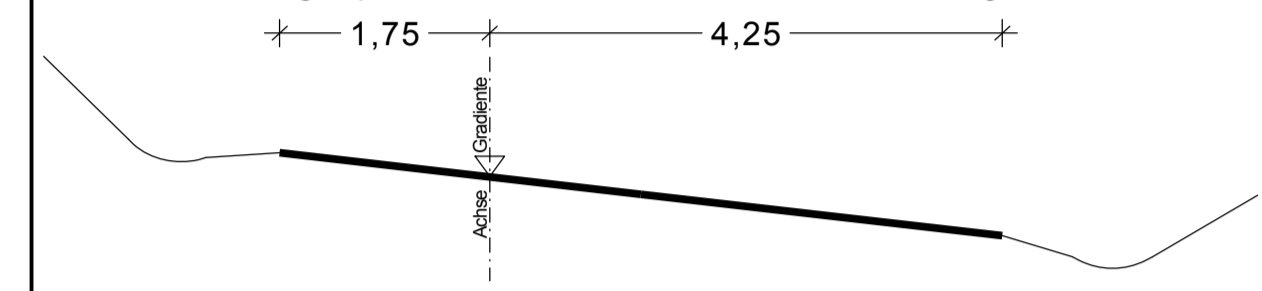

INGENIEUR- GESELLSCHAFT MBH <b>KEMPA</b> NIEDERLASSUNG REGENSBURG 93059 Regensburg - Frankenstraße 6 - Telefon 0941 / 830 9542-0	Datum	Zeichen	
	bearbeitet:	15.11.2018	Appel
	gezeichnet:	15.11.2018	Appel
	geprüft:	15.11.2018	Dielt
	geprüft:		

Autobahndirektion Nordbayern	bearbeitet:	Gz:	12/2018	Haselbeck
Flaschenhofstraße 55 90402 Nürnberg	gezeichnet:	Gz:	-	-
	geprüft:	Gz: 422	12/2018	Zeller
Tel.: 0911/4621-01, Fax: 0911/4621-456, E-Mail: poststelle@abdnb.bayern.de	PSP Nr.:	B02S.ABA90620.50.E0		
	Projekt:	806220		
	Datei:			

Nr.	Art der Änderung	Datum	Zeichen

# FESTSTELLUNGSENTWURF

Straßenbauverwaltung Freistaat Bayern  <b>Autobahndirektion Nordbayern</b>  Straße / Abschn.-Nr. / Station: A6 / 260 / 5,104 - A6 / 280 / 0,121 PROJIS-Nr.: 09 000202 50	Unterlage / Blatt-Nr.: 6.2 / 4 <b>Höhenplan</b> AS Schwabach West Rampe Einfahrt Süd Maßstab: 1 : 1000/100
---	--

**BAB A6 Heilbronn - Nürnberg**  
östlich Triebendorf bis AS Schwabach-West  
6-streifiger Ausbau von Bau-km 764+993 bis Bau-km 775+700

aufgestellt:  
Autobahndirektion Nordbayern

Stadelmaier, Baudirektor  
 Nürnberg, den 20.12.2018