


H = 1500,000 m
 T = 16,891 m
 f = -0,095 m
 km = 0+049,044
 h TS = 398,331 m

H = 1200,000 m
 T = 15,277 m
 f = 0,097 m
 km = 0+089,377
 h TS = 397,356 m

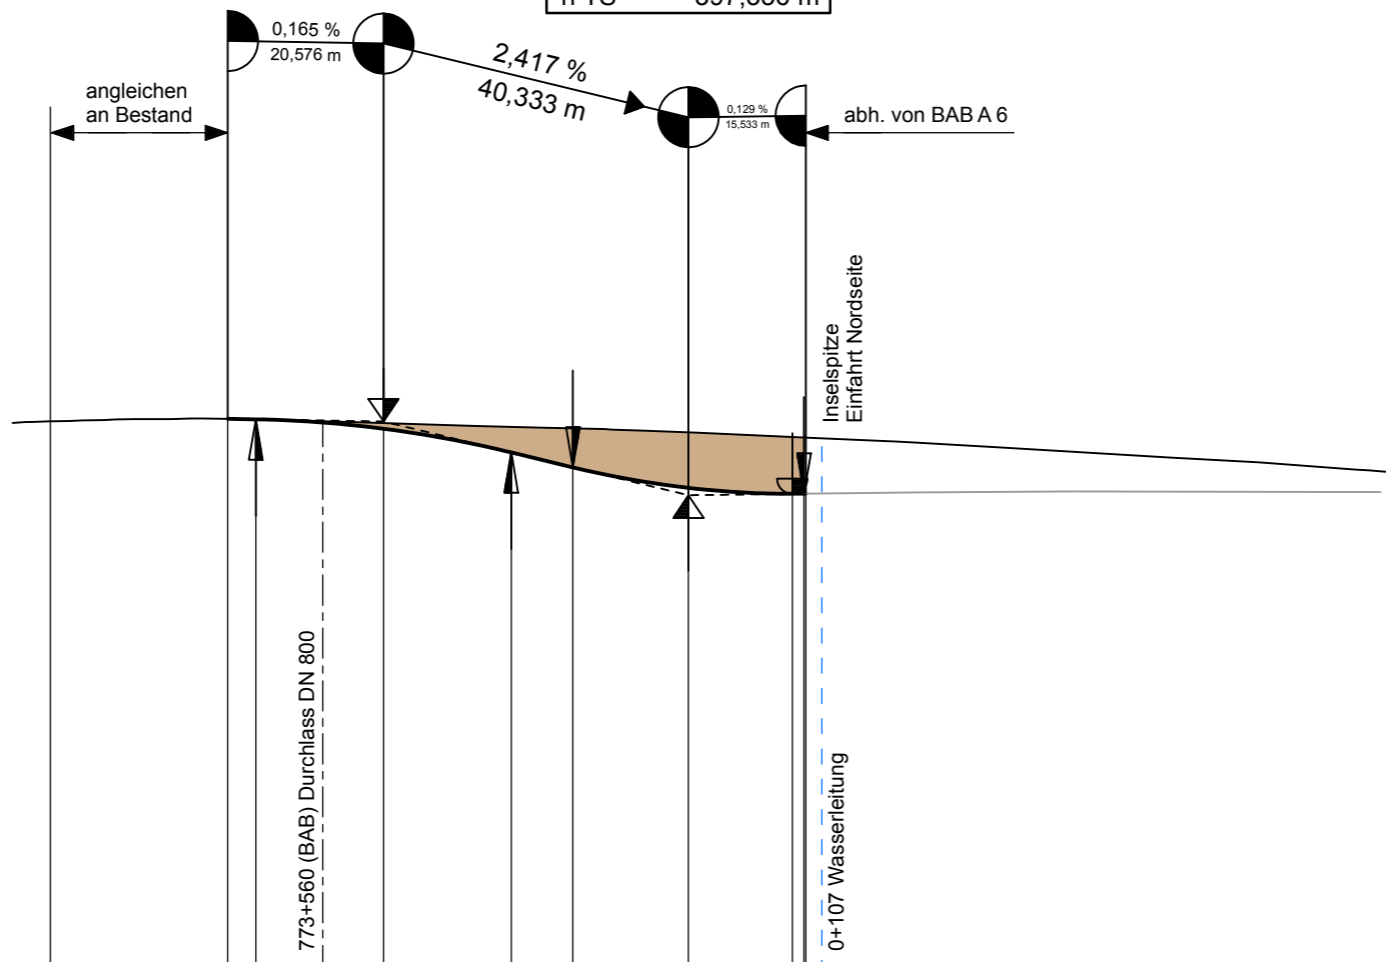

391,00 m ü. DHHN12

Station	0,00	5,00	20,00	28,47	32,15	40,00	49,04	60,00	65,94	74,10	80,00	89,38	100,00	103,11	104,65	104,91	120,00	140,00	160,00	180,00	
Gradientenhöhe				398,36	398,36	398,33	398,24	398,05	397,92	397,73	397,60	397,45	397,38	397,37	397,38	397,38					
Station Gradiente	0,00		20,00	28,47	32,15	40,00	49,04	60,00	65,94	74,10	80,00	89,38	100,00	103,11	104,65	104,91	120,00	140,00	160,00	180,00	
Geländehöhe	398,31	398,33	398,36			398,34		398,28			398,22		398,14			398,05		397,93		397,82	397,68
Station Gelände	0,00	5,00	20,00			40,00		60,00			80,00		100,00			120,00		140,00		160,00	180,00

0+000

0+100

0,000 28,468

R=250
L=28,468 m

R=∞
L=80,510 m

Krümmung
Maßstab 500/R [cm]

Rechtskurve
Linkskurve


Querneigung
Maßstab: 5,00 % / cm [cm]

linker Fahrbahnrand
rechter Fahrbahnrand

q = 2,5 %

q = 2,5 %

Zeichenerklärung

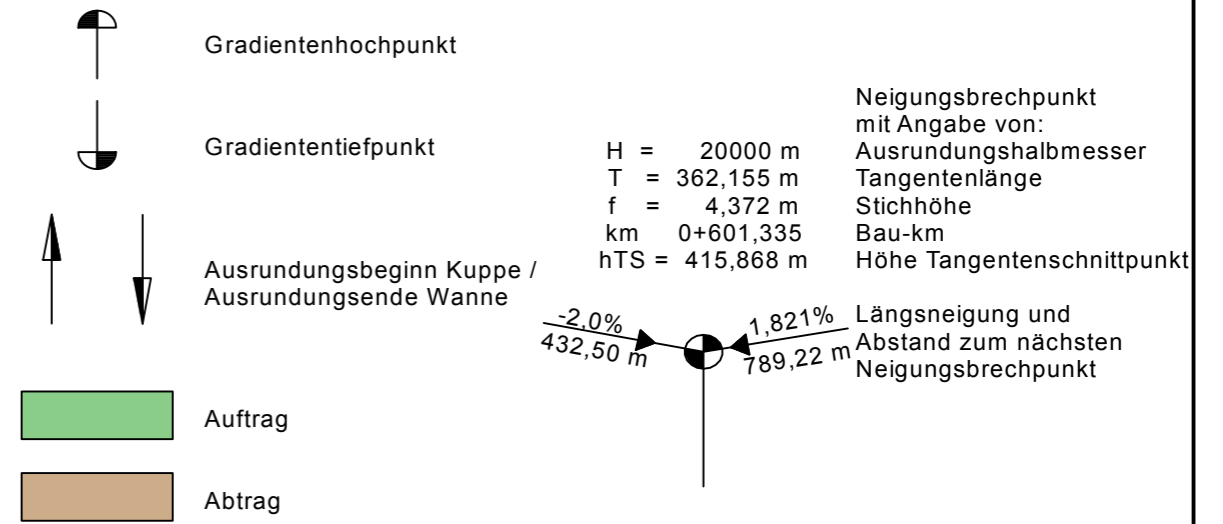

INGENIEUR-GESELLSCHAFT MBH KEMPA NIEDERLASSUNG REGENSBURG 93059 Regensburg - Frankenstraße 6 - Telefon 0941 / 830 9542-0		Datum	Zeichen
	bearbeitet:	15.11.2018	Appel
	gezeichnet:	15.11.2018	Appel
	geprüft:	15.11.2018	Dietl
	geprüft:		

Autobahndirektion Nordbayern Flaschenhofstraße 55 90402 Nürnberg Tel.: 0911/4621-01, Fax: 0911/4621-456, E-Mail: poststelle@abdnb.bayern.de		bearbeitet:	Gz:	12/2018	Haselbeck
		gezeichnet:	Gz:	-	-
		geprüft:	Gz: 422	12/2018	Zeller
			Gz: -	-	-
		PSP Nr.: B02S.ABA90620.50.E0			
Projekt: 806220					
Datei:					

Nr.	Art der Änderung	Datum	Zeichen

FESTSTELLUNGSENTWURF

Straßenbauverwaltung Freistaat Bayern Autobahndirektion Nordbayern Straße / Abschn.-Nr. / Station: A6 / 260 / 5,104 - A6 / 280 / 0,121 PROJIS-Nr.: 09 000202 50	Unterlage / Blatt-Nr.: 6.3 / 1 Höhenplan TR Kammersteiner Land Rampe Einfahrt Nord Maßstab: 1:1000/100
---	---

BAB A6 Heilbronn - Nürnberg
östlich Triebendorf bis AS Schwabach-West
6-streifiger Ausbau von Bau-km 764+993 bis Bau-km 775+700

aufgestellt:
 Autobahndirektion Nordbayern

 Stadelmaier, Baudirektor
 Nürnberg, den 20.12.2018