


H = 3500,000 m  
 T = 12,084 m  
 f = 0,021 m  
 km = 0+190,467  
 h TS = 400,564 m

H = 3500,000 m  
 T = 12,813 m  
 f = -0,023 m  
 km = 0+270,264  
 h TS = 400,165 m

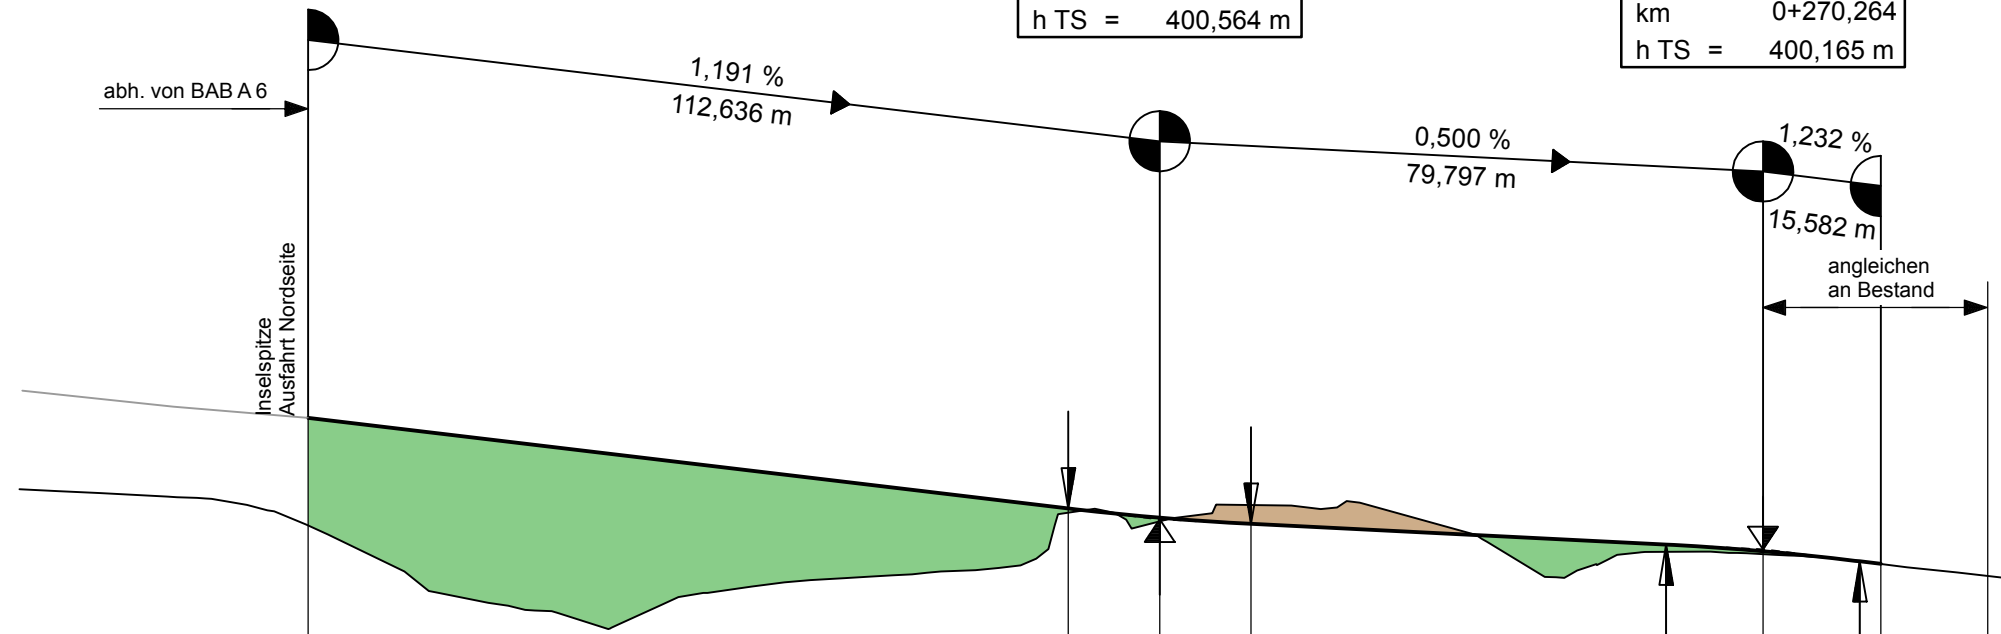

### Zeichenerklärung

Gradientenhochpunkt  
 Gradiententiefpunkt  
 Ausrundungsbeginn Kuppe / Ausrundungsende Wanne  
 Auftrag  
 Abtrag

Neigungsbrechpunkt mit Angabe von:  
 Ausrundungshalbmesser  
 Tangentenlänge  
 Stichhöhe  
 Bau-km  
 Höhe Tangentenschnittpunkt

H = 20000 m  
 T = 362,155 m  
 f = 4,372 m  
 km = 0+601,335  
 hTS = 415,868 m

Längsneigung und Abstand zum nächsten Neigungsbrechpunkt  
 -2,0% / 432,50 m  
 1,821% / 789,22 m

393,00 m ü. DHHN12

	40,00	60,00	77,83	80,00	100,00	120,00	140,00	160,00	178,38	180,00	190,47	200,00	202,55	220,00	240,00	257,45	260,00	270,26	280,00	283,08	285,85	300,00
Gradientenhöhe			401,90	401,88	401,64	401,40	401,16	400,93	400,71	400,69	400,58	400,52	400,50	400,42	400,32	400,23	400,22	400,14	400,04	400,01	399,97	
Station Gradiente	40,00	60,00	77,83	80,00	100,00	120,00	140,00	160,00	178,38	180,00	190,47	200,00	202,55	220,00	240,00	257,45	260,00	270,26	280,00	283,08	285,85	300,00
Geländehöhe	400,96	400,86	400,38	400,38	399,49	399,22	399,72	399,86	400,68	400,68	400,75	400,75	400,75	400,70	399,89	400,14	400,14	400,14	400,04	400,01	399,97	399,81
Station Gelände	40,00	60,00	80,00	80,00	100,00	120,00	140,00	160,00	180,00	180,00	200,00	200,00	200,00	220,00	240,00	260,00	260,00	260,00	280,00	280,00	285,85	300,00

INGENIEUR-GESELLSCHAFT MBH **KEMPA** 67071 LUDWIGSHAFEN / RH. MUNDENHEIMER STR. 100 TELEFON 0621 / 66 900 330

**NIEDERLASSUNG REGENSBURG**  
 93059 Regensburg - Frankenstraße 6 - Telefon 0941 / 830 9542-0

	Datum	Zeichen
bearbeitet:	15.11.2018	Appel
gezeichnet:	15.11.2018	Appel
geprüft:	15.11.2018	Dietl
geprüft:		

Autobahndirektion Nordbayern

Flaschenhofstraße 55  
 90402 Nürnberg

Tel.: 0911/4621-01, Fax: 0911/4621-456, E-Mail: poststelle@abdnb.bayern.de

bearbeitet:	Gz:	12/2018	Haselbeck
gezeichnet:	Gz:	-	-
geprüft:	Gz: 422	12/2018	Zeller
geprüft:	Gz: -	-	-

PSP Nr.: B02S.ABA90620.50.E0  
 Projekt: 806220  
 Datum:

Nr.	Art der Änderung	Datum	Zeichen

## FESTSTELLUNGSENTWURF

Straßenbauverwaltung Freistaat Bayern

Autobahndirektion Nordbayern

Straße / Abschn.-Nr. / Station: A6 / 260 / 5,104 - A6 / 280 / 0,121

PROJIS-Nr.: 09 000202 50


Unterlage / Blatt-Nr.: 6.3 / 2  
**Höhenplan**  
 TR Kammersteiner Land  
 Rampe Ausfahrt Nord  
 Maßstab: 1:1000/100

**BAB A6 Heilbronn - Nürnberg**  
 östlich Triebendorf bis AS Schwabach-West  
 6-streifiger Ausbau von Bau-km 764+993 bis Bau-km 775+700

aufgestellt:  
 Autobahndirektion Nordbayern

Stadelmaier, Baudirektor  
 Nürnberg, den 20.12.2018

**Krümmung**  
 Maßstab 500/R [cm]

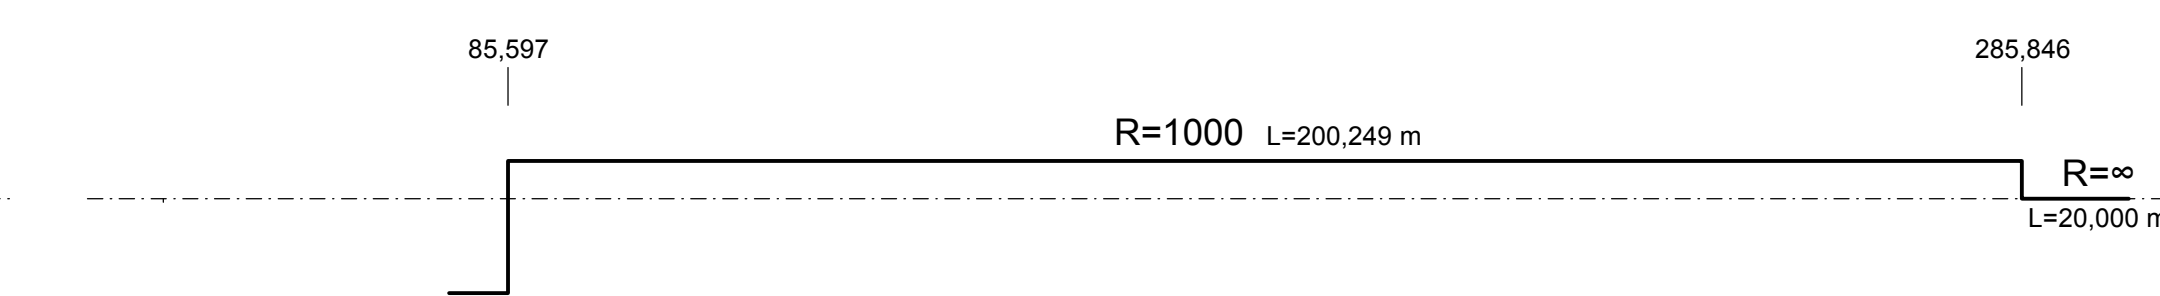

**Querneigung**  
 Maßstab: 5,00 % / cm [cm]

linker Fahrbahnrand  
 rechter Fahrbahnrand

