


H = 3500,000 m
 T = 18,636 m
 f = 0,050 m
 km = 0+101,725
 h TS = 397,465 m

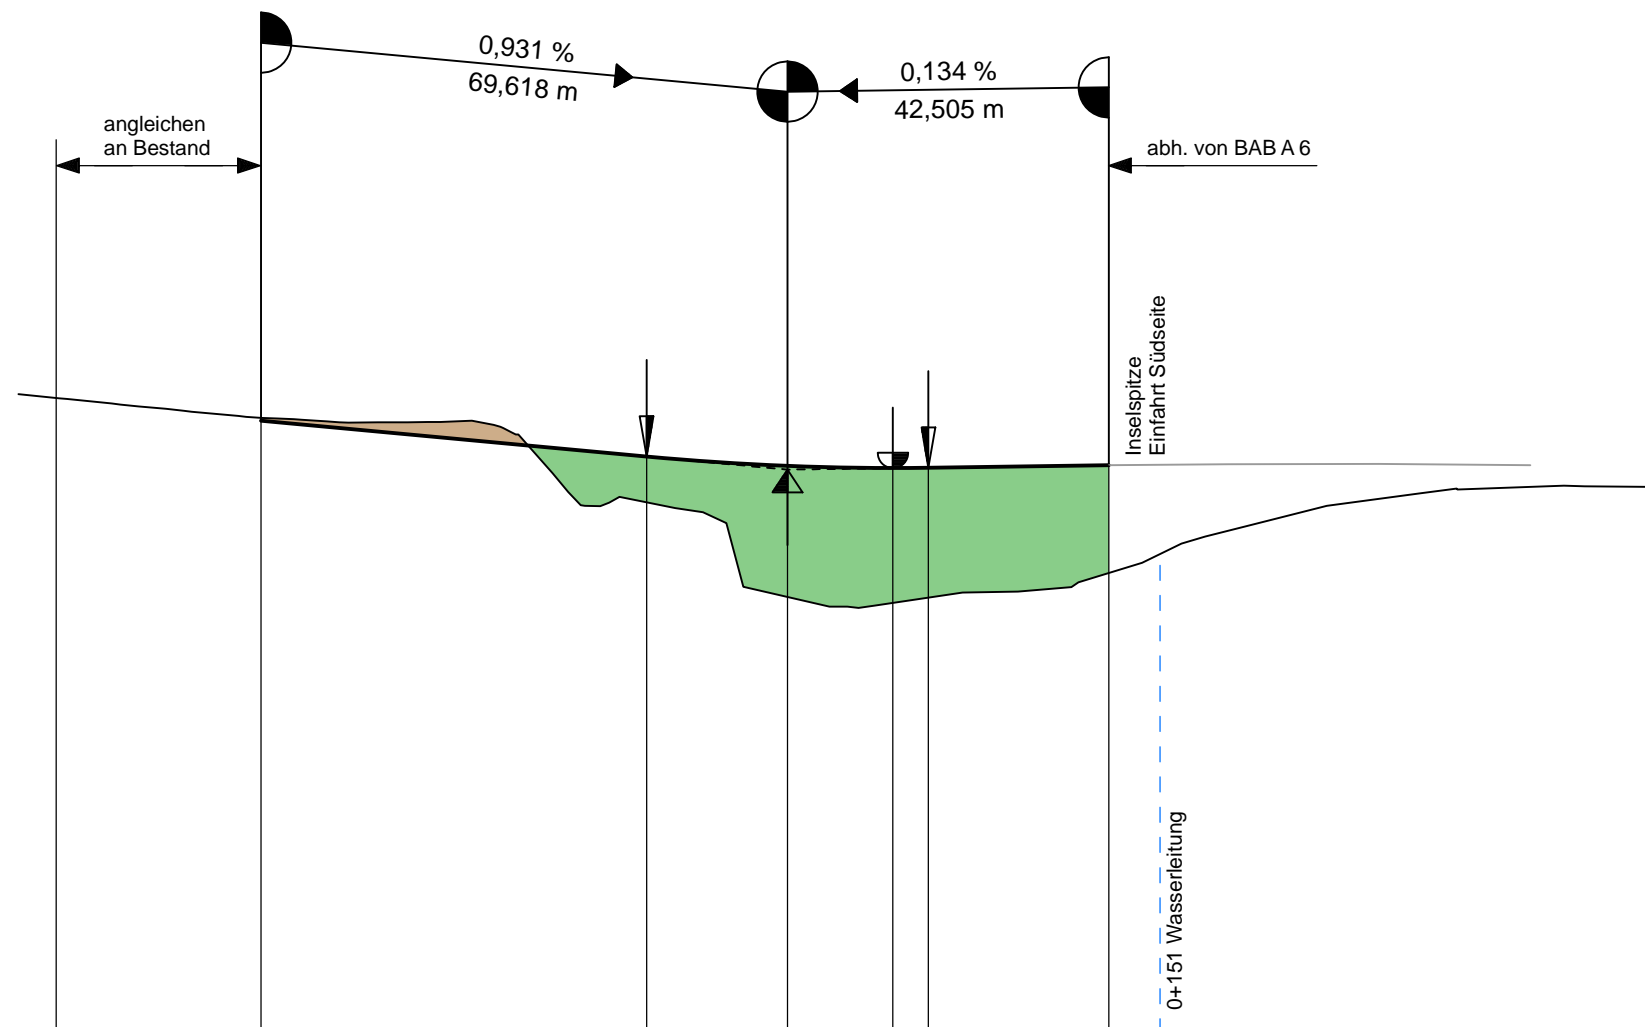

Station	0+00	0+10	0+20	0+30	0+40	0+50	0+60	0+70	0+80	0+90	0+100	0+110	0+120	0+130	0+140	0+150	0+160	0+180	0+200
Gradientenhöhe			398,11	398,04	397,85	397,67	397,64	397,52	397,51	397,49	397,49	397,49	397,52	397,52					
Station Gradiente	0,00		20,00	32,11	40,00	60,00	80,00	83,09	100,00	101,72	115,67	120,00	120,36	140,00	144,23	160,00	180,00	200,00	
Geländehöhe	398,46	398,41	398,26	398,11	398,11	397,09	397,09	395,82	395,77	395,77	395,96	396,66	397,08	397,24					
Station Gelände	0,00	5,00	20,00	40,00	60,00	80,00	100,00	120,00	140,00	160,00	180,00	200,00							

Krümmung
 Maßstab 500/R [cm]

Rechtskurve
 Linkskurve

0,000

R=999 L=125,018 m

Querneigung
 Maßstab: 5,00 % / cm [cm]


linker Fahrbahnrand
 rechter Fahrbahnrand

0,000

q = 2,5 %

q = 2,5 %

Zeichenerklärung

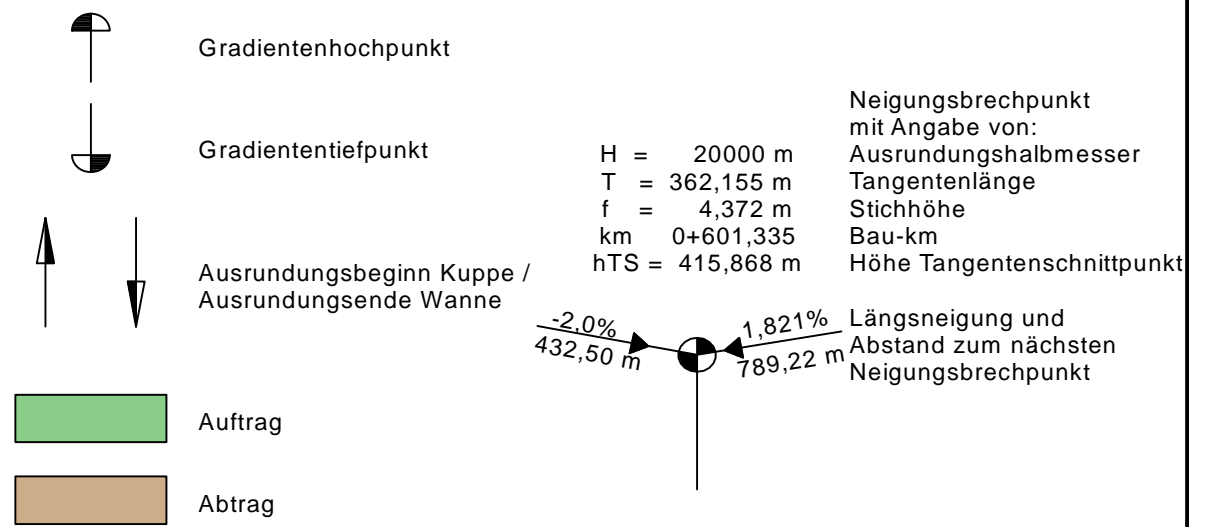

INGENIEUR-GESELLSCHAFT MBH KEMPA NIEDERLASSUNG REGENSBURG 93059 Regensburg - Frankenstraße 6 - Telefon 0941 / 830 9542-0 67071 LUDWIGSHAFEN / RH. MUNDENHEIMER STR. 100 TELEFON 0621 / 66 900 330	Datum	Zeichen	
	bearbeitet:	15.11.2018	Appel
	gezeichnet:	15.11.2018	Appel
	geprüft:	15.11.2018	Dietl
	geprüft:		

Autobahndirektion Nordbayern Flaschenhofstraße 55 90402 Nürnberg Tel.: 0911/4621-01, Fax: 0911/4621-456, E-Mail: poststelle@abdnb.bayern.de		bearbeitet:	Gz:	12/2018	Haselbeck
		gezeichnet:	Gz:	-	-
		geprüft:	Gz: 422	12/2018	Zeller
			Gz: -	-	-
		PSP Nr.: B02S.ABA90620.50.E0 Projekt: 806220 Datei:			

Nr.	Art der Änderung	Datum	Zeichen

FESTSTELLUNGSENTWURF

Straßenbauverwaltung Freistaat Bayern Autobahndirektion Nordbayern Straße / Abschn.-Nr. / Station: A6 / 260 / 5,104 - A6 / 280 / 0,121 PROJIS-Nr.: 09 000202 50	Unterlage / Blatt-Nr.: 6.3 / 3 Höhenplan TR Kammersteiner Land Rampe Einfahrt Süd Maßstab: 1:1000/100
---	--

BAB A6 Heilbronn - Nürnberg
 östlich Triebendorf bis AS Schwabach-West
 6-streifiger Ausbau von Bau-km 764+993 bis Bau-km 775+700

aufgestellt: Autobahndirektion Nordbayern Stadelmaier, Baudirektor Nürnberg, den 20.12.2018	