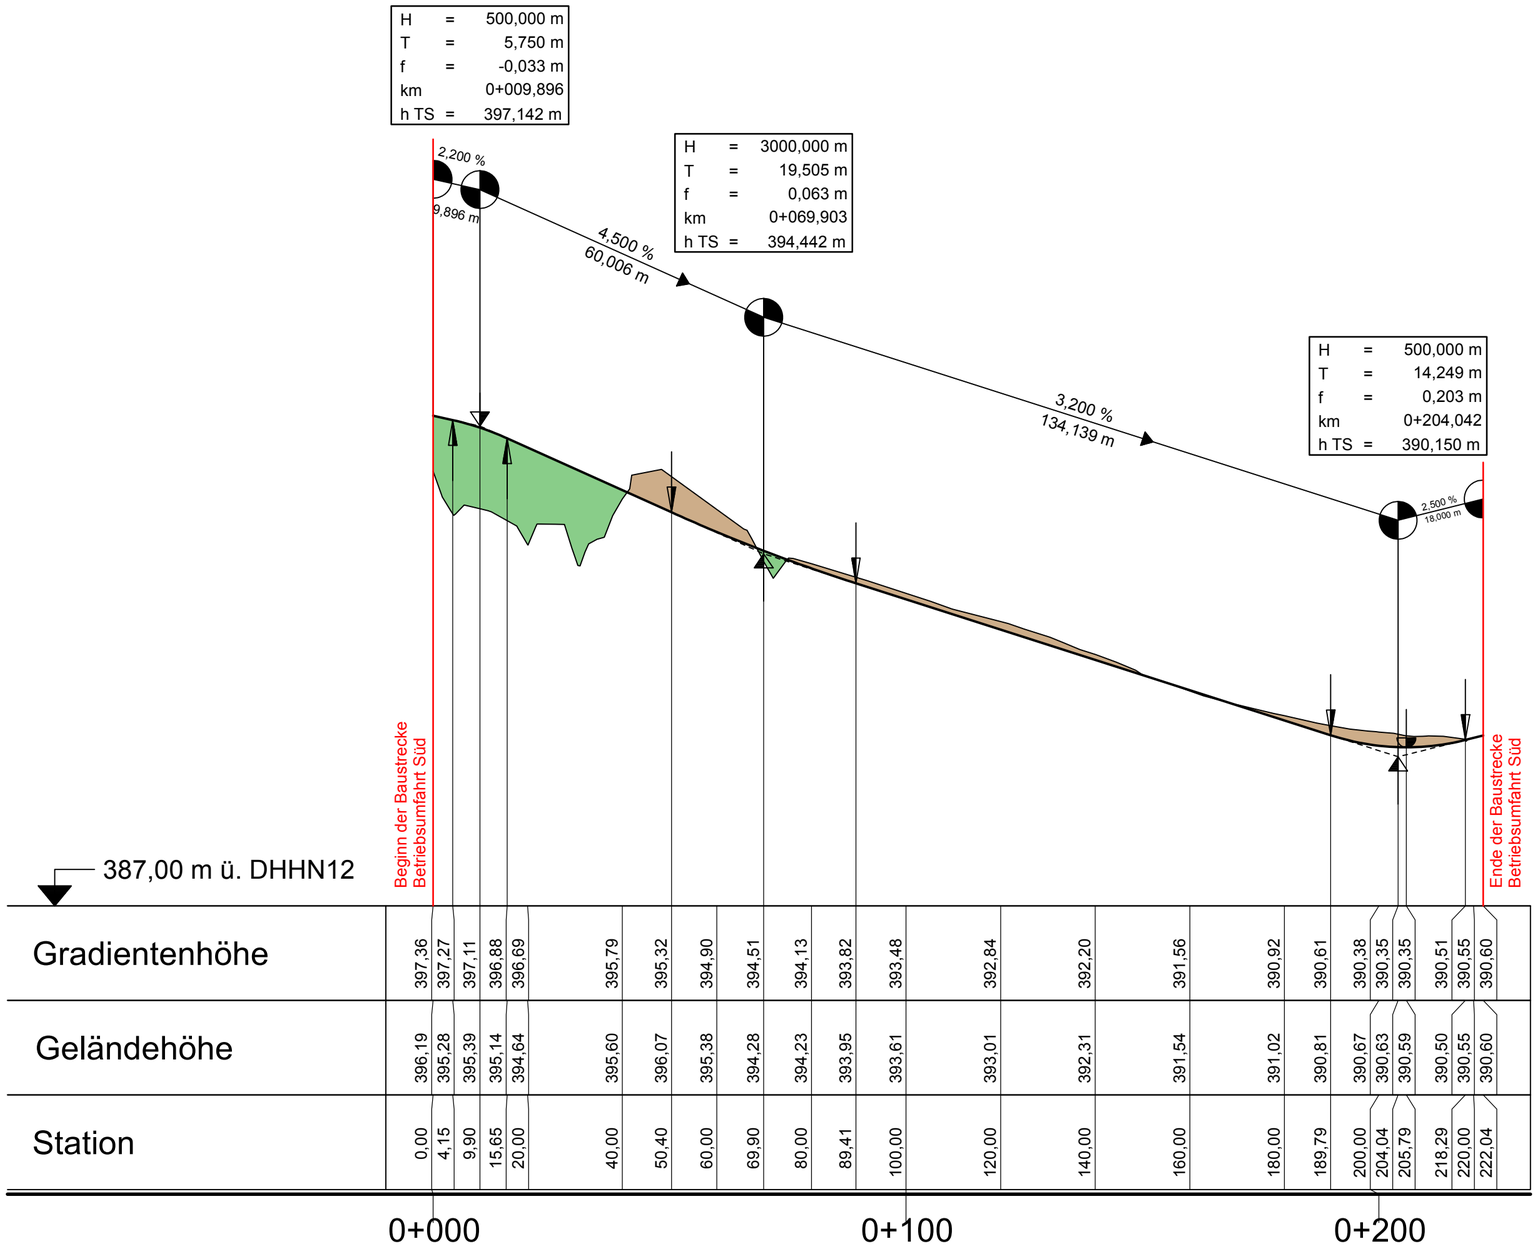

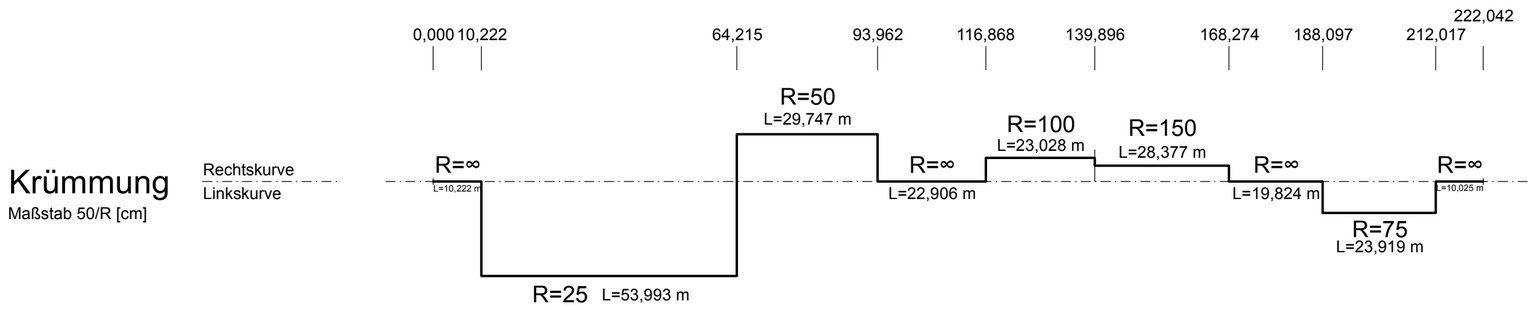

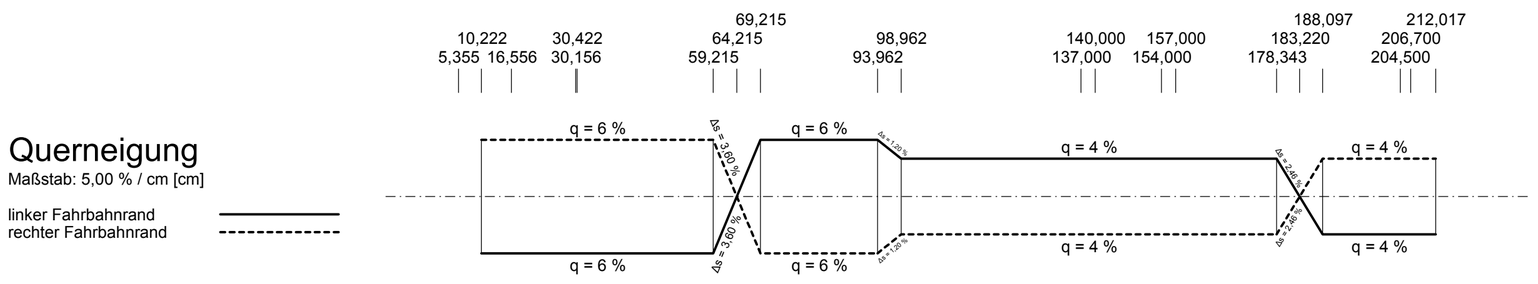

Zeichenerklärung

- Gradientenhochpunkt
- Gradiententiefpunkt
- Ausrundungsbeginn Kuppe / Ausrundungsende Wanne
- Auftrag
- Abtrag

Neigungsbrechpunkt mit Angabe von:

H =	20000 m	Ausrundungshalbmesser
T =	362,155 m	Tangentenlänge
f =	4,372 m	Stichhöhe
km	0+601,335	Bau-km
hTS =	415,868 m	Höhe Tangentenschnittpunkt

-2,0% 432,50 m 1,821% 789,22 m — Längsneigung und Abstand zum nächsten Neigungsbrechpunkt

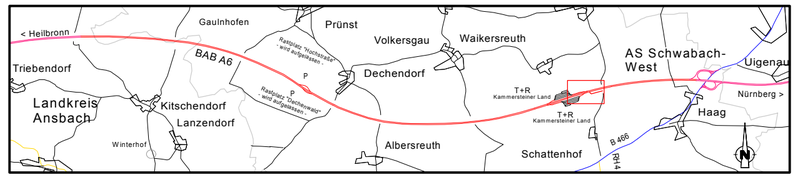

INGENIEUR-GESELLSCHAFT MBH KEMPA 67071 LUDWIGSHAFEN / RH. MUNDENHEIMER STR. 100 TELEFON 0621 / 66 900 330
NIEDERLASSUNG REGENSBURG
93059 Regensburg - Frankenstraße 6 - Telefon 0941 / 830 9542-0

	Datum	Zeichen
bearbeitet:	15.11.2018	Appel
gezeichnet:	15.11.2018	Appel
geprüft:	15.11.2018	Dietl
geprüft:		

Autobahndirektion Nordbayern

Flaschenhofstraße 55
90402 Nürnberg

Tel.: 0911/4621-01, Fax: 0911/4621-456, E-Mail: poststelle@abdnb.bayern.de

bearbeitet:	Gz:	12/2018	Haselbeck
gezeichnet:	Gz:	-	-
geprüft:	Gz: 422	12/2018	Zeller
	Gz: -	-	-

PSP Nr.: B02S.ABA90620.50.E0

Projekt: 806220

Datei:

Nr.	Art der Änderung	Datum	Zeichen

FESTSTELLUNGSENTWURF

Straßenbauverwaltung Freistaat Bayern

Autobahndirektion Nordbayern

Straße / Abschn.-Nr. / Station: A6 / 260 / 5,104 - A6 / 280 / 0,121

PROJIS-Nr.: 09 000202 50

Unterlage / Blatt-Nr.: 6.4 / 2

Höhenplan

Betriebsumfahrt Süd

Maßstab: 1:1000/100

BAB A6 Heilbronn - Nürnberg
östlich Triebendorf bis AS Schwabach-West

6-streifiger Ausbau von Bau-km 764+993 bis Bau-km 775+700

aufgestellt:
Autobahndirektion Nordbayern

Stadelmaier, Baudirektor

Nürnberg, den 20.12.2018